



RZUT PARTERU – INSTALACJA WOD-KAN
SKALA 1:100

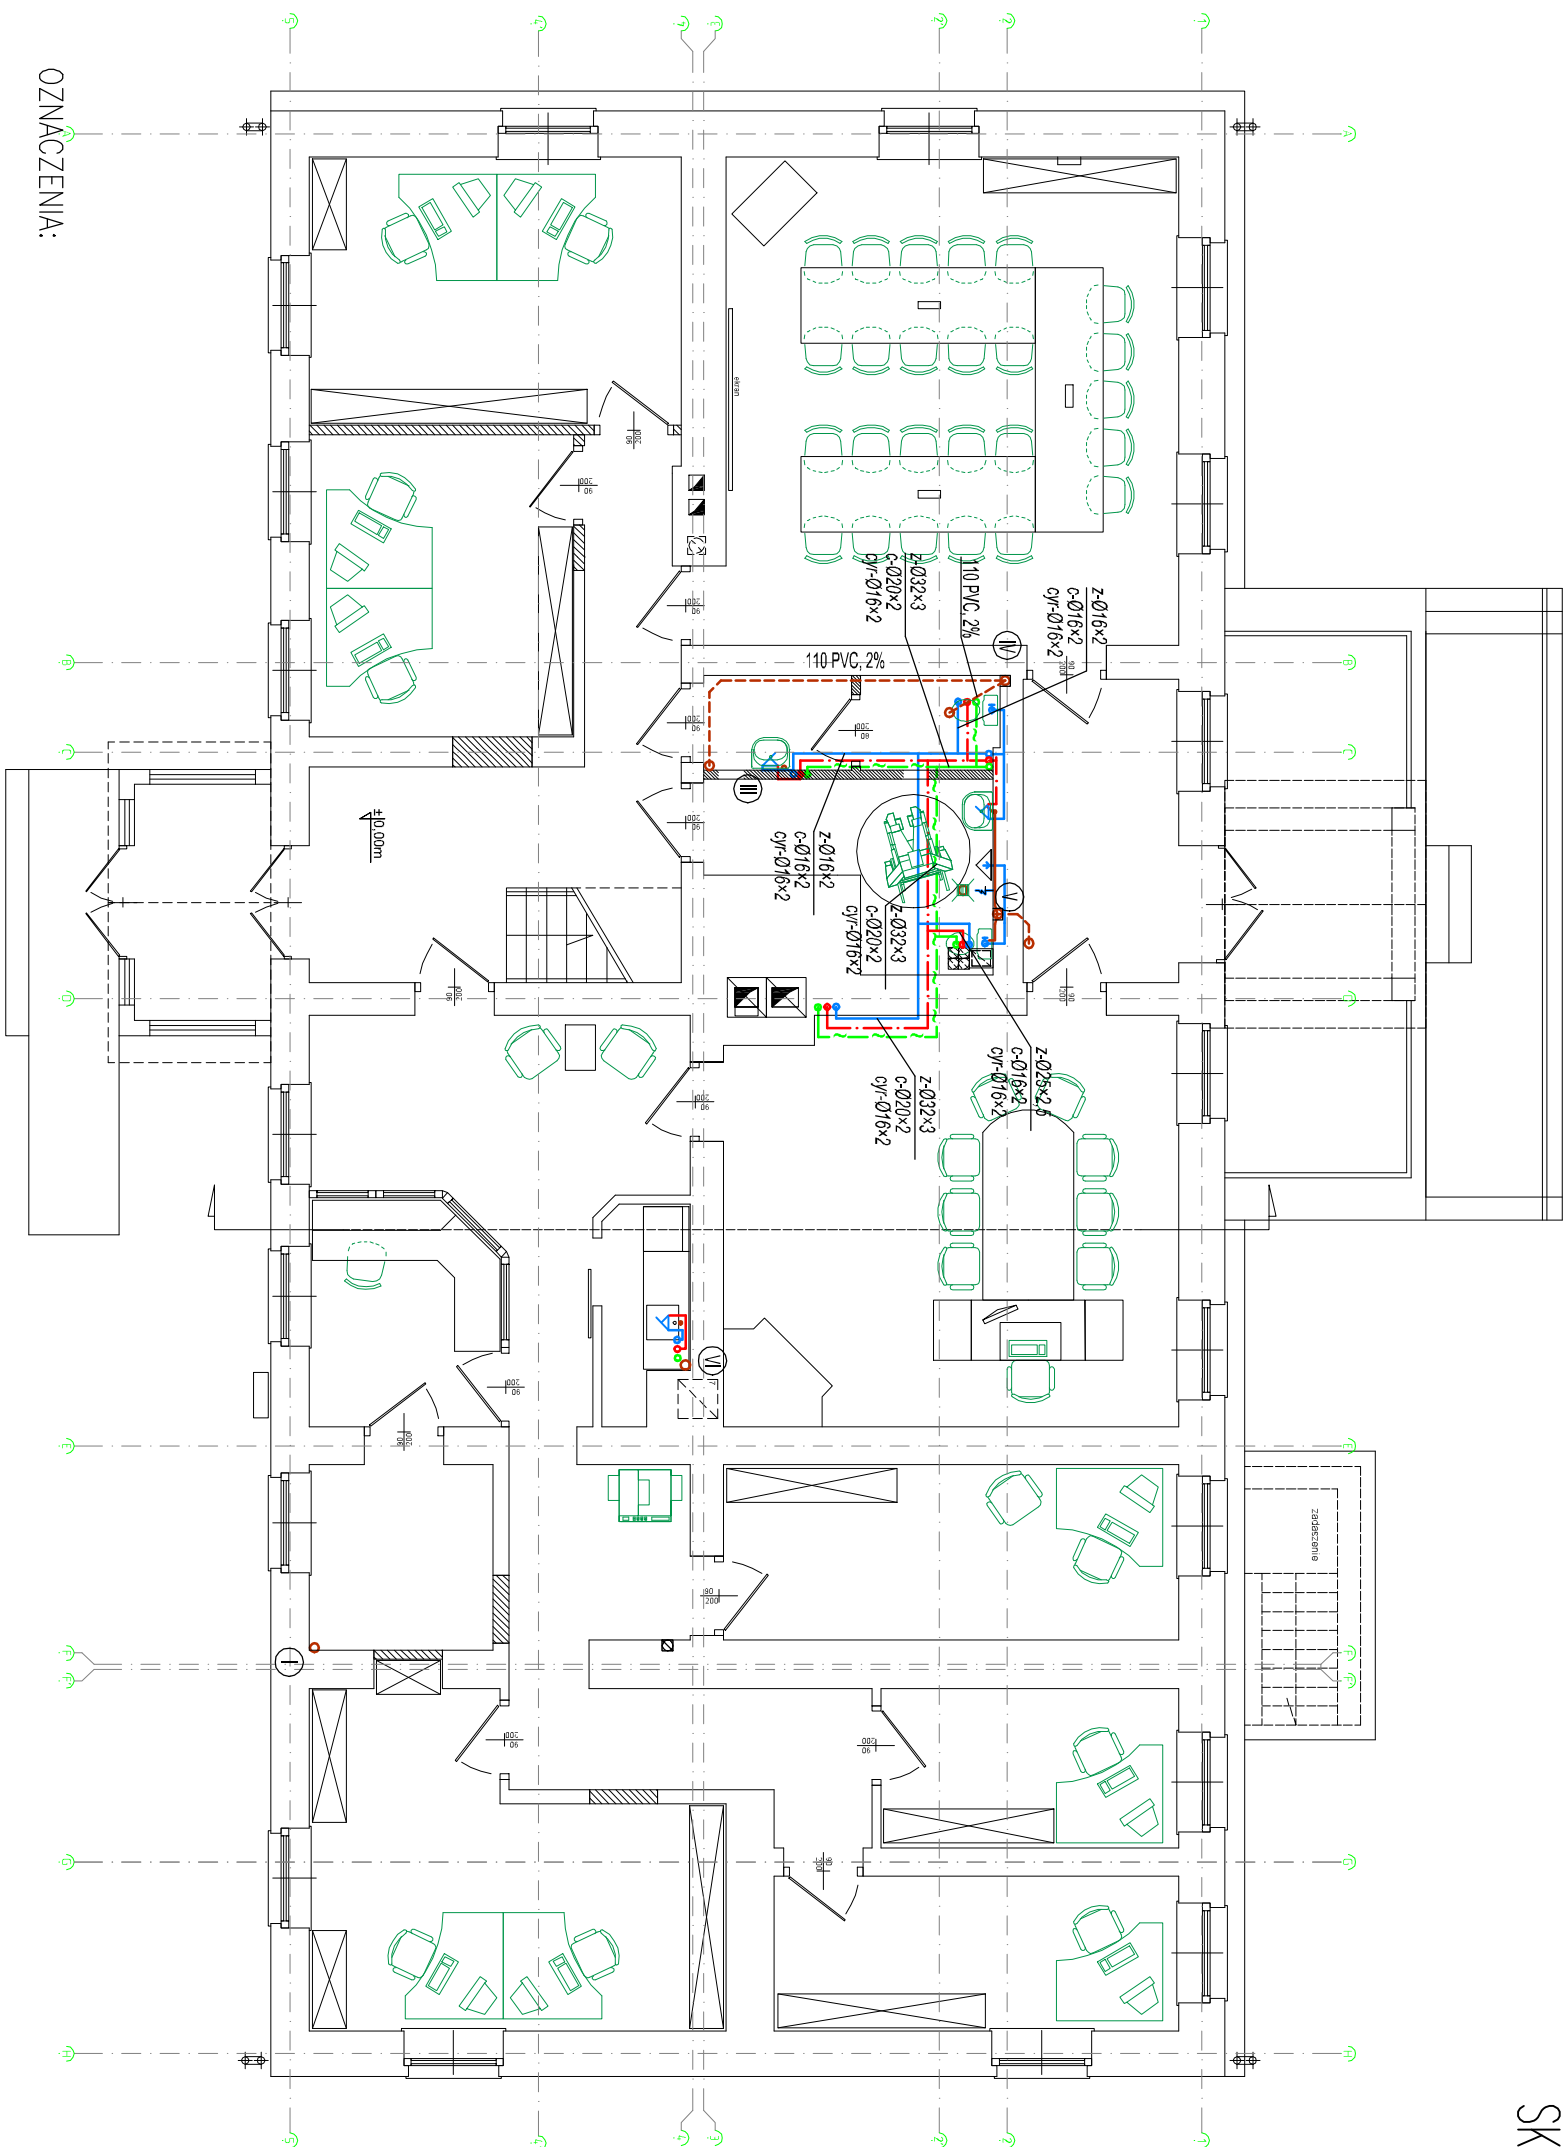

OZNACZENIA:

- piony instalacji wodociągowej
- instalacja wody zimnej, ciepłej i cyrkulacji
- przewody inst. bytowej rury sanitarne wielowarstwowe
- PE-RT/AL/PE-RT i PE-Xc/AL/PE-Xc
- Typ połączeń – zaprasowanie promienne.

- piony kanalizacji sanitarnej
- poziom kanalizacji sanitarnej pod posadzką
- poziom kanalizacji sanitarnej pod stropem
- WP – wpust podłogowy
- ZN – zawór napowietrzający

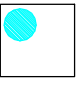 <div>SANITAR PRACOWNIA PROJEKTOWA I USŁUG INWESTYCYJNYCH EWA DEMBEK-KOZIOL ul. Jagowy Las 28/97, 74-587 Baranów tel. 506-24-24-11, e-mail: biuro@sanitar.pl</div>		TEMAT: PRZEBUDOWA ISTN. BUDYNKU BIUROWEGO		SANIT. BRANŻA: 1	
ADRES: UL. MRĄGOWIUSZA 35 W OLSZTYNKU		PRZEDMIOT RYSUNKU: INSTALACJA WOD-KAN. RZUT PARTERU		1:100 SKALA	
PROJEKTOWAŁ mgr inż. Ewa Dembek-Koziol NR UPR. WAM/0073/POOS/12		PODPIS		12.2023 DATA	
				NR RYS. 4	