


RZUT PIWNIC

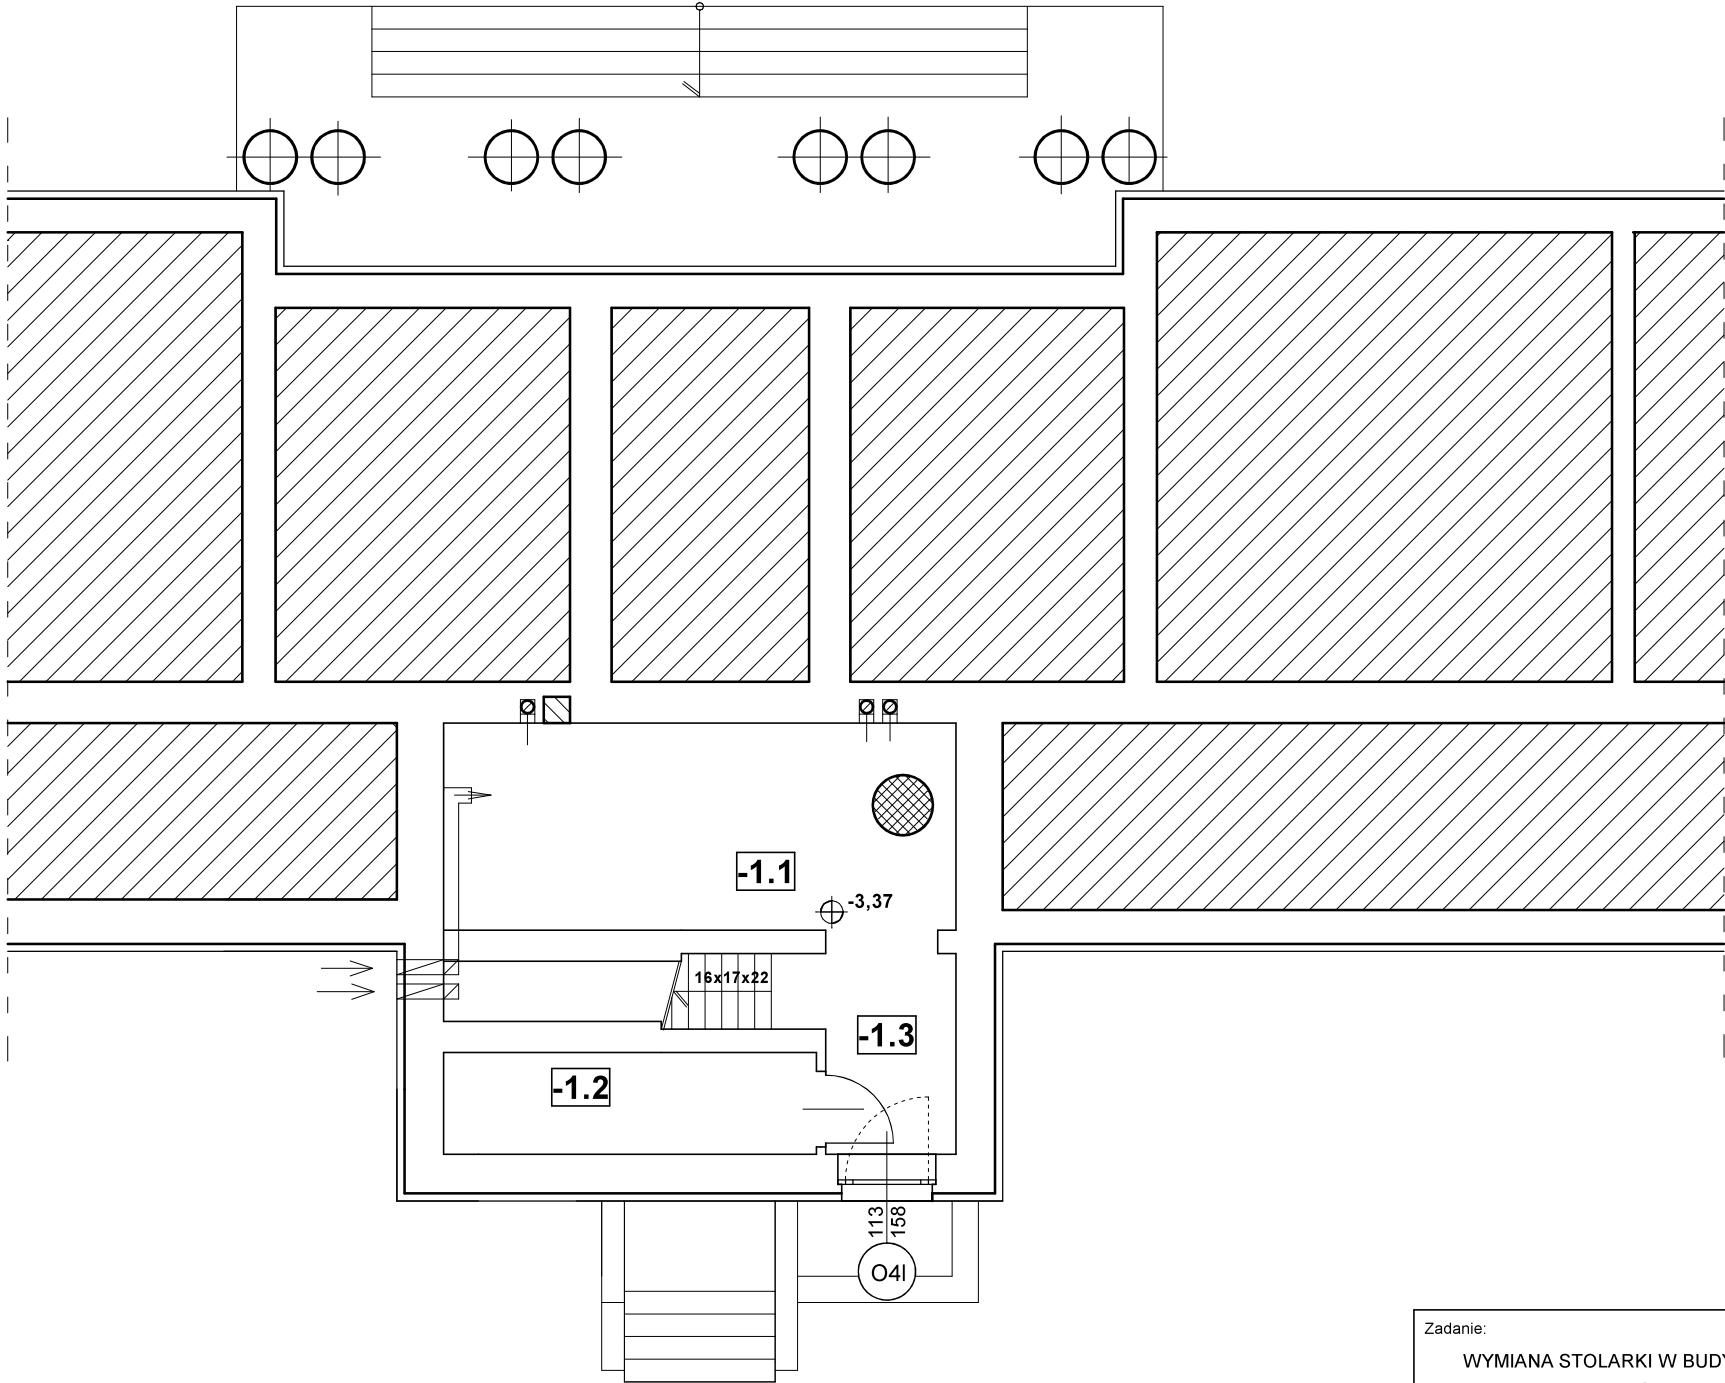

| | | | | |
|---|--|---|------------------|--------------|
| Zadanie: WYMIANA STOLARKI W BUDYNKU ADMINISTRACYJNYM OŚRODKA SZKOLENIA W PIONKACH KW PSP W WARSZAWIE | | Adres inwestycji : Pionki ul. Zakładowa 1 działka nr 1916 obręb: 000 1 Pionki | | |
| RZUT PIWNICY | | Skala: 1:100 | Data: 05.2024 | Nr rys. 1 |
| Projektował: mgr inż. Dariusz Cukrowski upr. nr KL 170/94 | | Podpis: | | |