

województwo: pomorskie
powiat: koscerski
gmina: 220607_2, Nowa Karczma
obrzebi: Nr 0006, Luban
działka nr: 220607_2.0006.269/2
sekcja nrnr: 6.216.2019.4, 24.2
Ks. rob. wyk: 334/2021
ID: 6640.3440.2021

Układ poziomy: "PL-2000"

Układ odniesienia: "PL-EVRF2007-NH"

MAPA DO CELÓW PROJEKTOWYCH

skala 1:500

Mapa aktualna pod względem sytuacji - wysokościowym
i uzbiorzeniu terenu na dzień 15.11.2021 r.


- UWAGI!!!
1. Nie wyklucza się istnienia innych nie wyznaczonych na nin. mapie urządzeń podziemnych nie zgłoszonych do inwentaryzacji.
 2. Mapa została wykonana bez ustalenia obciążeń służebnościami gruntowymi ujemnymi w księgach wieczystych
 3. W granicach opracowania mapy nie występują projektowane urządzenia uzgodnione w ZUP w Koszęczyźnie
 4. Mapa zawiera granice umiarkowane w bazie ewidencji gruntów i budynków na dzień 12.11.2021 r. bez ich prawego ustalenia w terenie.

Legenda:

ZAKRES POMIARU

ORIENTACJA

skala 1: 25000

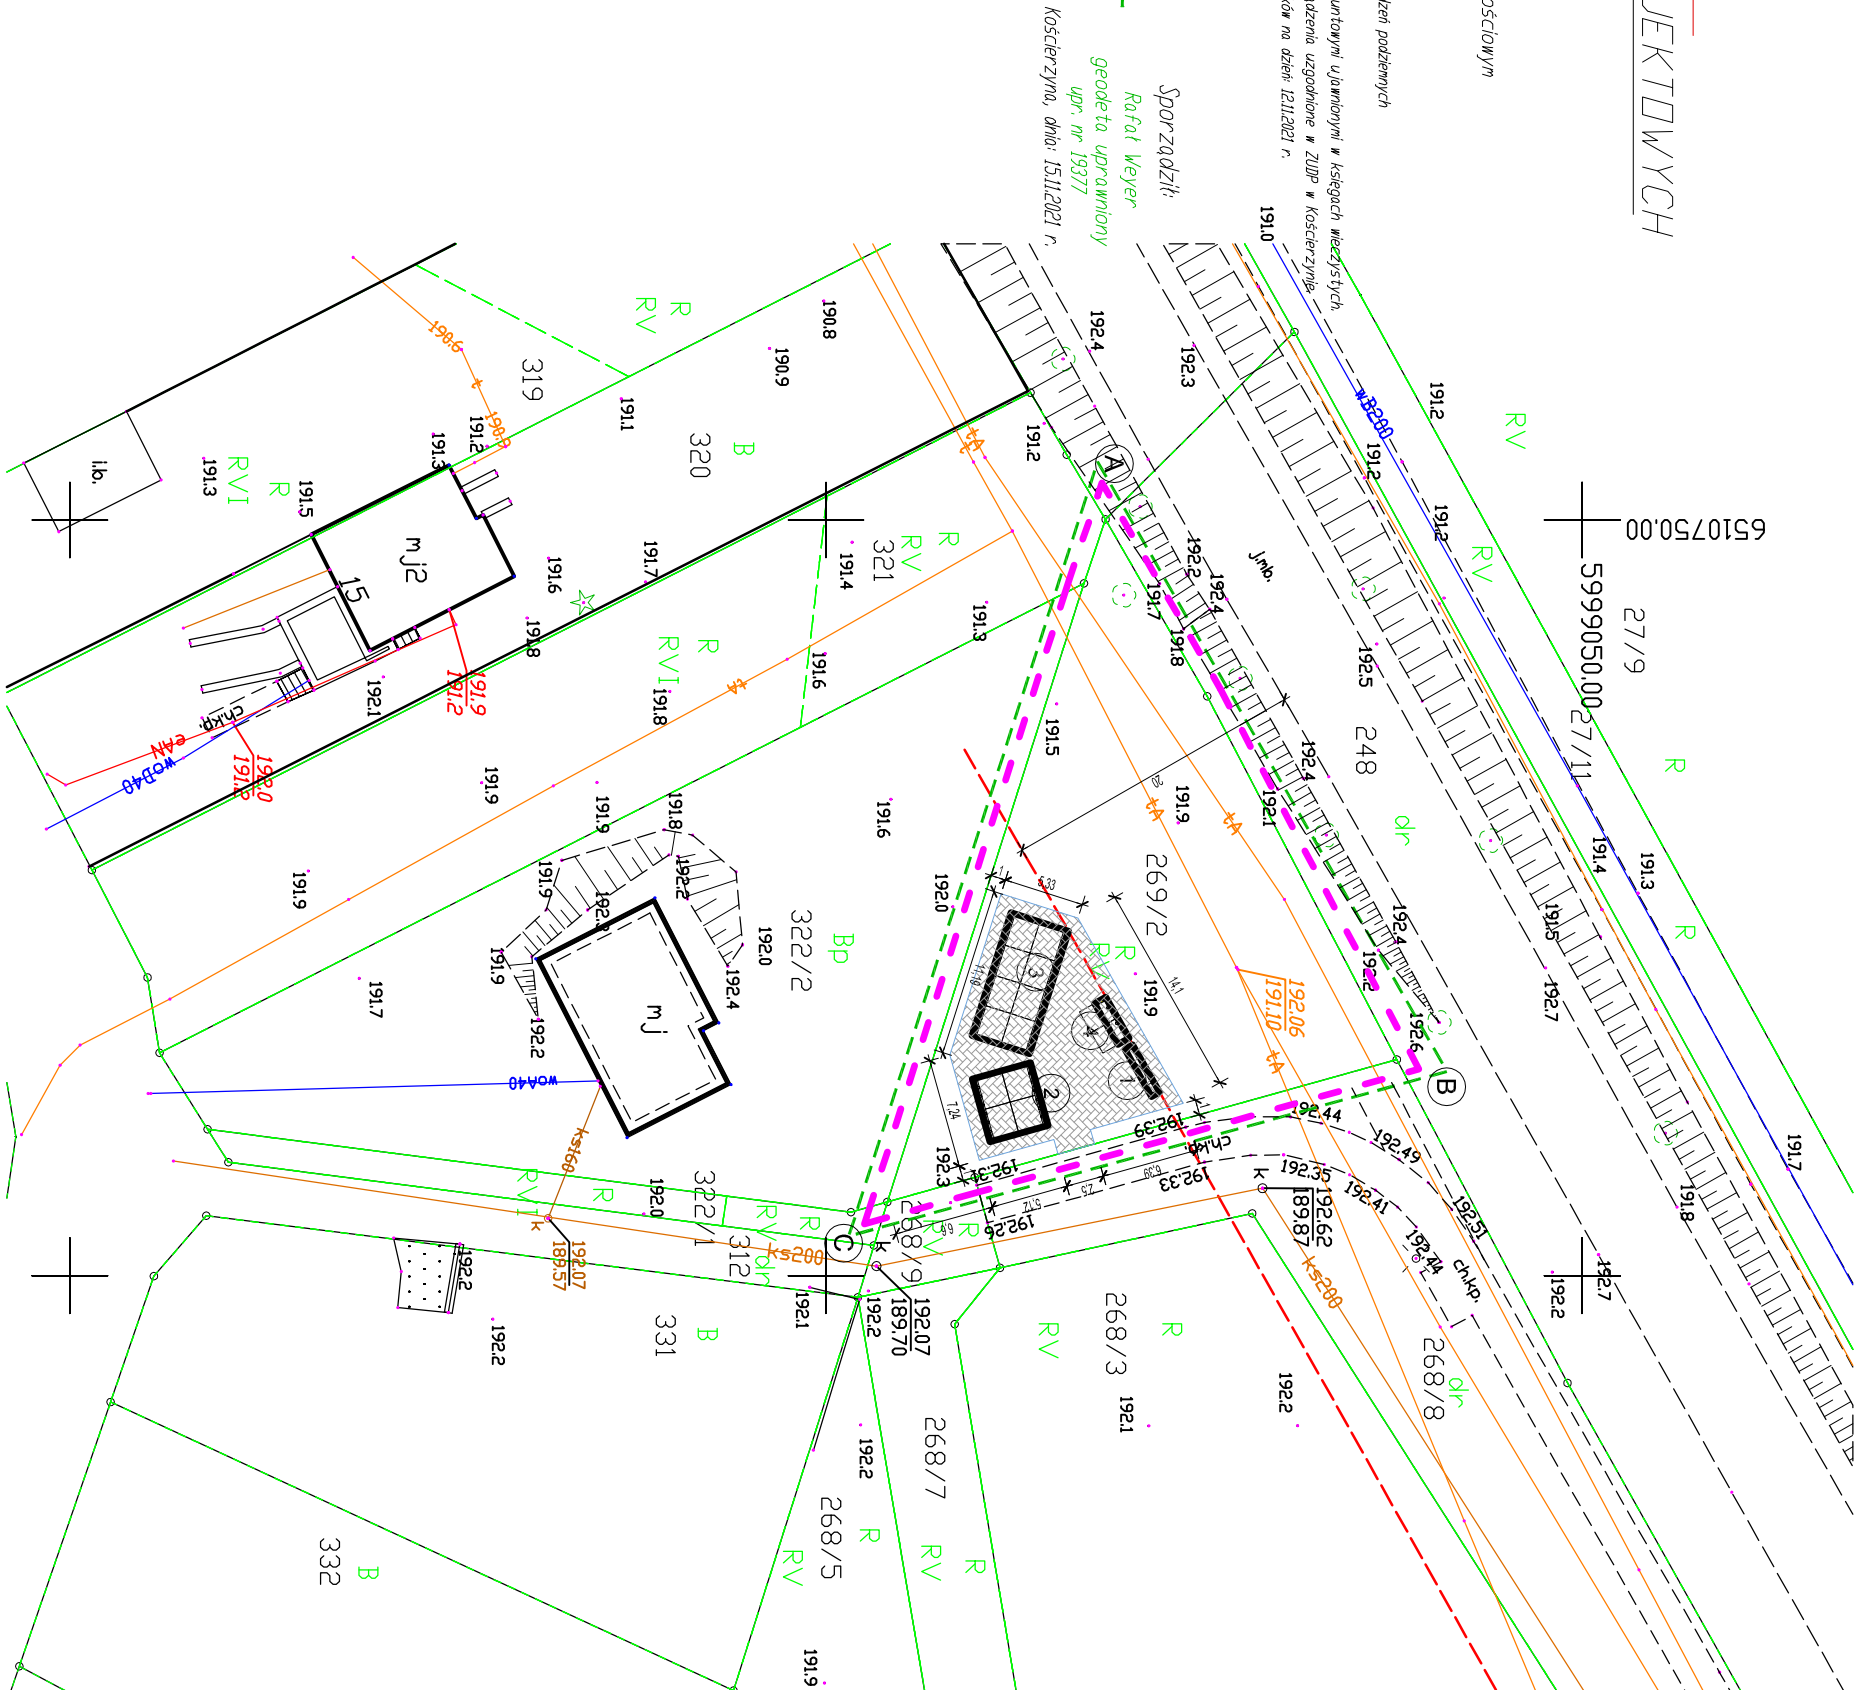

BILANS TERENU:TERENU:

powierzchnia: (m²)

powierzchnia działki: - 530.00
proje. powierzchnia utwardzona: - 166.40

LEGENDA:

A B C D - granice opracowania

- projektowane wiaty

- powierzchnia utwardzona

1. - Wiaty

2. - Brama główna z funkcją stojaka na rowery

3. - Wiaty wypoczynkowa

4. - Wiaty mała z funkcją serwisu rowerowego

PROJEKT BUDOWLANY NA

PODSTAWIE KONCEPCJI PROJEKTOWEJ
autorzy: Bartłomiej Jakub Nowak, Dawid Szczepański

Zabrania się kopiowania, powielania, udostępniania i modyfikacji
bez zgody autora projektu.

ROYAL HOUSE BRAND BARTŁOMIEJ NOWAK, ul. Dębowa 61, 89-606
Chojniczki, tel. 608 017 765
NIP 555 148 43 67

przedmiot opracowania
Budowa małej architektury – miejsce postojowe

adres
przy szlaku rowerowym w Lubaniu

dz. nr 269/2, obręb Luban, gmina Nowa Karczma

data
29.03.2022

tytuł
PROJEKT ZAGOSPODAROWANIA TERENU

skala
1:500

architektura
mgr inż. arch. Dawid Szczepański

architektura, główny projektant

mgr inż. arch. Patryk Bardejski

upr. bud. nr 5311-P000K/2013