

**MAPA DO CELÓW PROJEKTOWYCH**  
Skala 1 : 500

Oznaczenie kancelaryjne zgłoszenia pracy geodezyjnej: GK.6640.667.2022  
 Nazwa miejscowości: Grzybiany  
 Jednostka ewidencyjna: 020904\_2 Kunice  
 Obręb ewidencyjny: 020904\_2.0003 Grzybiany  
 Sekcja mapy: 5.150.32.01.4.4, 5.150.32.02.3.3  
 Układ współrzędnych: "2000"  
 Poziom odniesienia: PL-KRON86-NH

Oznaczenie granic obszaru, który był przedmiotem aktualizacji - - - - -

Służebności gruntowe mające wpływ na zagospodarowanie gruntów, zlokalizowanych w granicach projektowanej inwestycji - nie ustalano

Kontur użytku gruntowego nie ujawniony w bazie danych ewidencji gruntów i użytków - brak

Wkreślone elementy nie zwalniają projektanta od sprawdzenia części opisowej i graficznej MPZP.


Data opracowania mapy: 29.04.2022 r.

Nie wyklucza się występowania na zakreślonym obszarze innych elementów podziemnego uzbrojenia terenu niż te, które są uwidocznione na danej mapie w zakresie opracowania.  
 Granice są zgodne z bazą EGIB.

**AT INWEST Sp. z o.o.**  
 ul. Szwolezerów 1/01, 59-220 Legnica  
 NIP: 6912557853 REGON: 520446851  
 KRS: 0000932465

**mgr inż. Piotr Ziński**  
 geodeta uprawniony do wykonywania samodzielnych funkcji w dziedzinie geodezji i kartografii  
 ŚWIADECTWO NR 18243

Wykonawca: Geodeta uprawniony, nr uprawnień, podpis

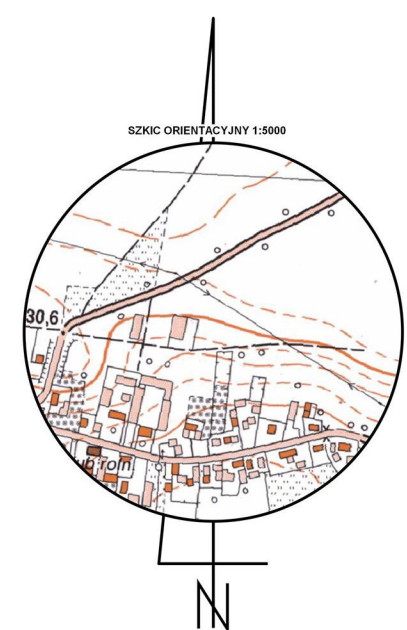

Oświadczam, że niniejszy dokument został opracowany w wyniku prac geodezyjnych i kartograficznych, których rezultaty zawiera operat techniczny pozytywnie zweryfikowany. Jednocześnie oświadczam, że jestem świadomy odpowiedzialności karnej za złożenie fałszywego oświadczenia.

Identyfikator zgłoszenia prac geodezyjnych	GK.6640.667.2022
Organ służby geodezyjnej, który otrzymał zgłoszenie	STAROSTA LEGNICKI
Wykonawca prac geodezyjnych	AT INWEST Sp. z o.o.
Nr oraz data sporządzenia dokumentu zawierającego wyniki pozytywnej weryfikacji	Protokół weryfikacji nr GK.6640.667.2022_15058 Z dnia 11.05.2022 r.
Imię i nazwisko oraz nr uprawnień zawodowy kierownika prac	Piotr Ziński Nr uprawnień 18243

- LEGENDA:
- PROJ. SZAFKA OŚWIELENIOWA (S.O.)
  - PROJ. kabeł nN 0,6/1kV typu YAKXS 4x35mm<sup>2</sup> w rurze DWR075 w kol. niebieskim + bednarka ocynk. Fa/Zn 25x4
  - PROJ. PRZEUST. Z GRUBOŚCIENNEJ RURY OSŁONOWEJ RHDPE0110
  - PROJ. OPRAWA np. ISKRA LED24 24W/28W, 4000K, 760mA Z OPTYKA ME NA SŁUPIE ALUMINIOWYM np. SAL-40 wys. 6m ANODOWANYM W KOLORZE SZAMPIANSKIM C-32 ZABEZPIECZONYM U DOLU ELASTOMEREM Z WYSIĘGIEM ALUMINIOWYM JEDNORAMENNYM WR-101/0.85/0 (długość wysięgnika 0,85m, kul 17) WYSOKOŚĆ ZAWIESZENIA OPRAWY 6-6,5m SŁUP NA FUNDAMENCIE BETONOWYM PREFABRYKOWANYM B-60
  - GRANICE DZIAŁEK

GMINA KUNICE ul. Gwarna 1 59-216 Kunice	
STADIUM: PROJEKT BUDOWLANY	
ADRES PROJEKTU: ul. Gwarna 1, 59-220 Grzybiany, pow. Legnica, woj. dolnośląskie	
Tytuł rysunku: ELEKTRYCZNA Projekt zagospodarowania terenu.	
DATA: 29.08.2022r.	SKALA: 1:500
STRONA: E1	