


RZUT DACHU SKALA 1:75

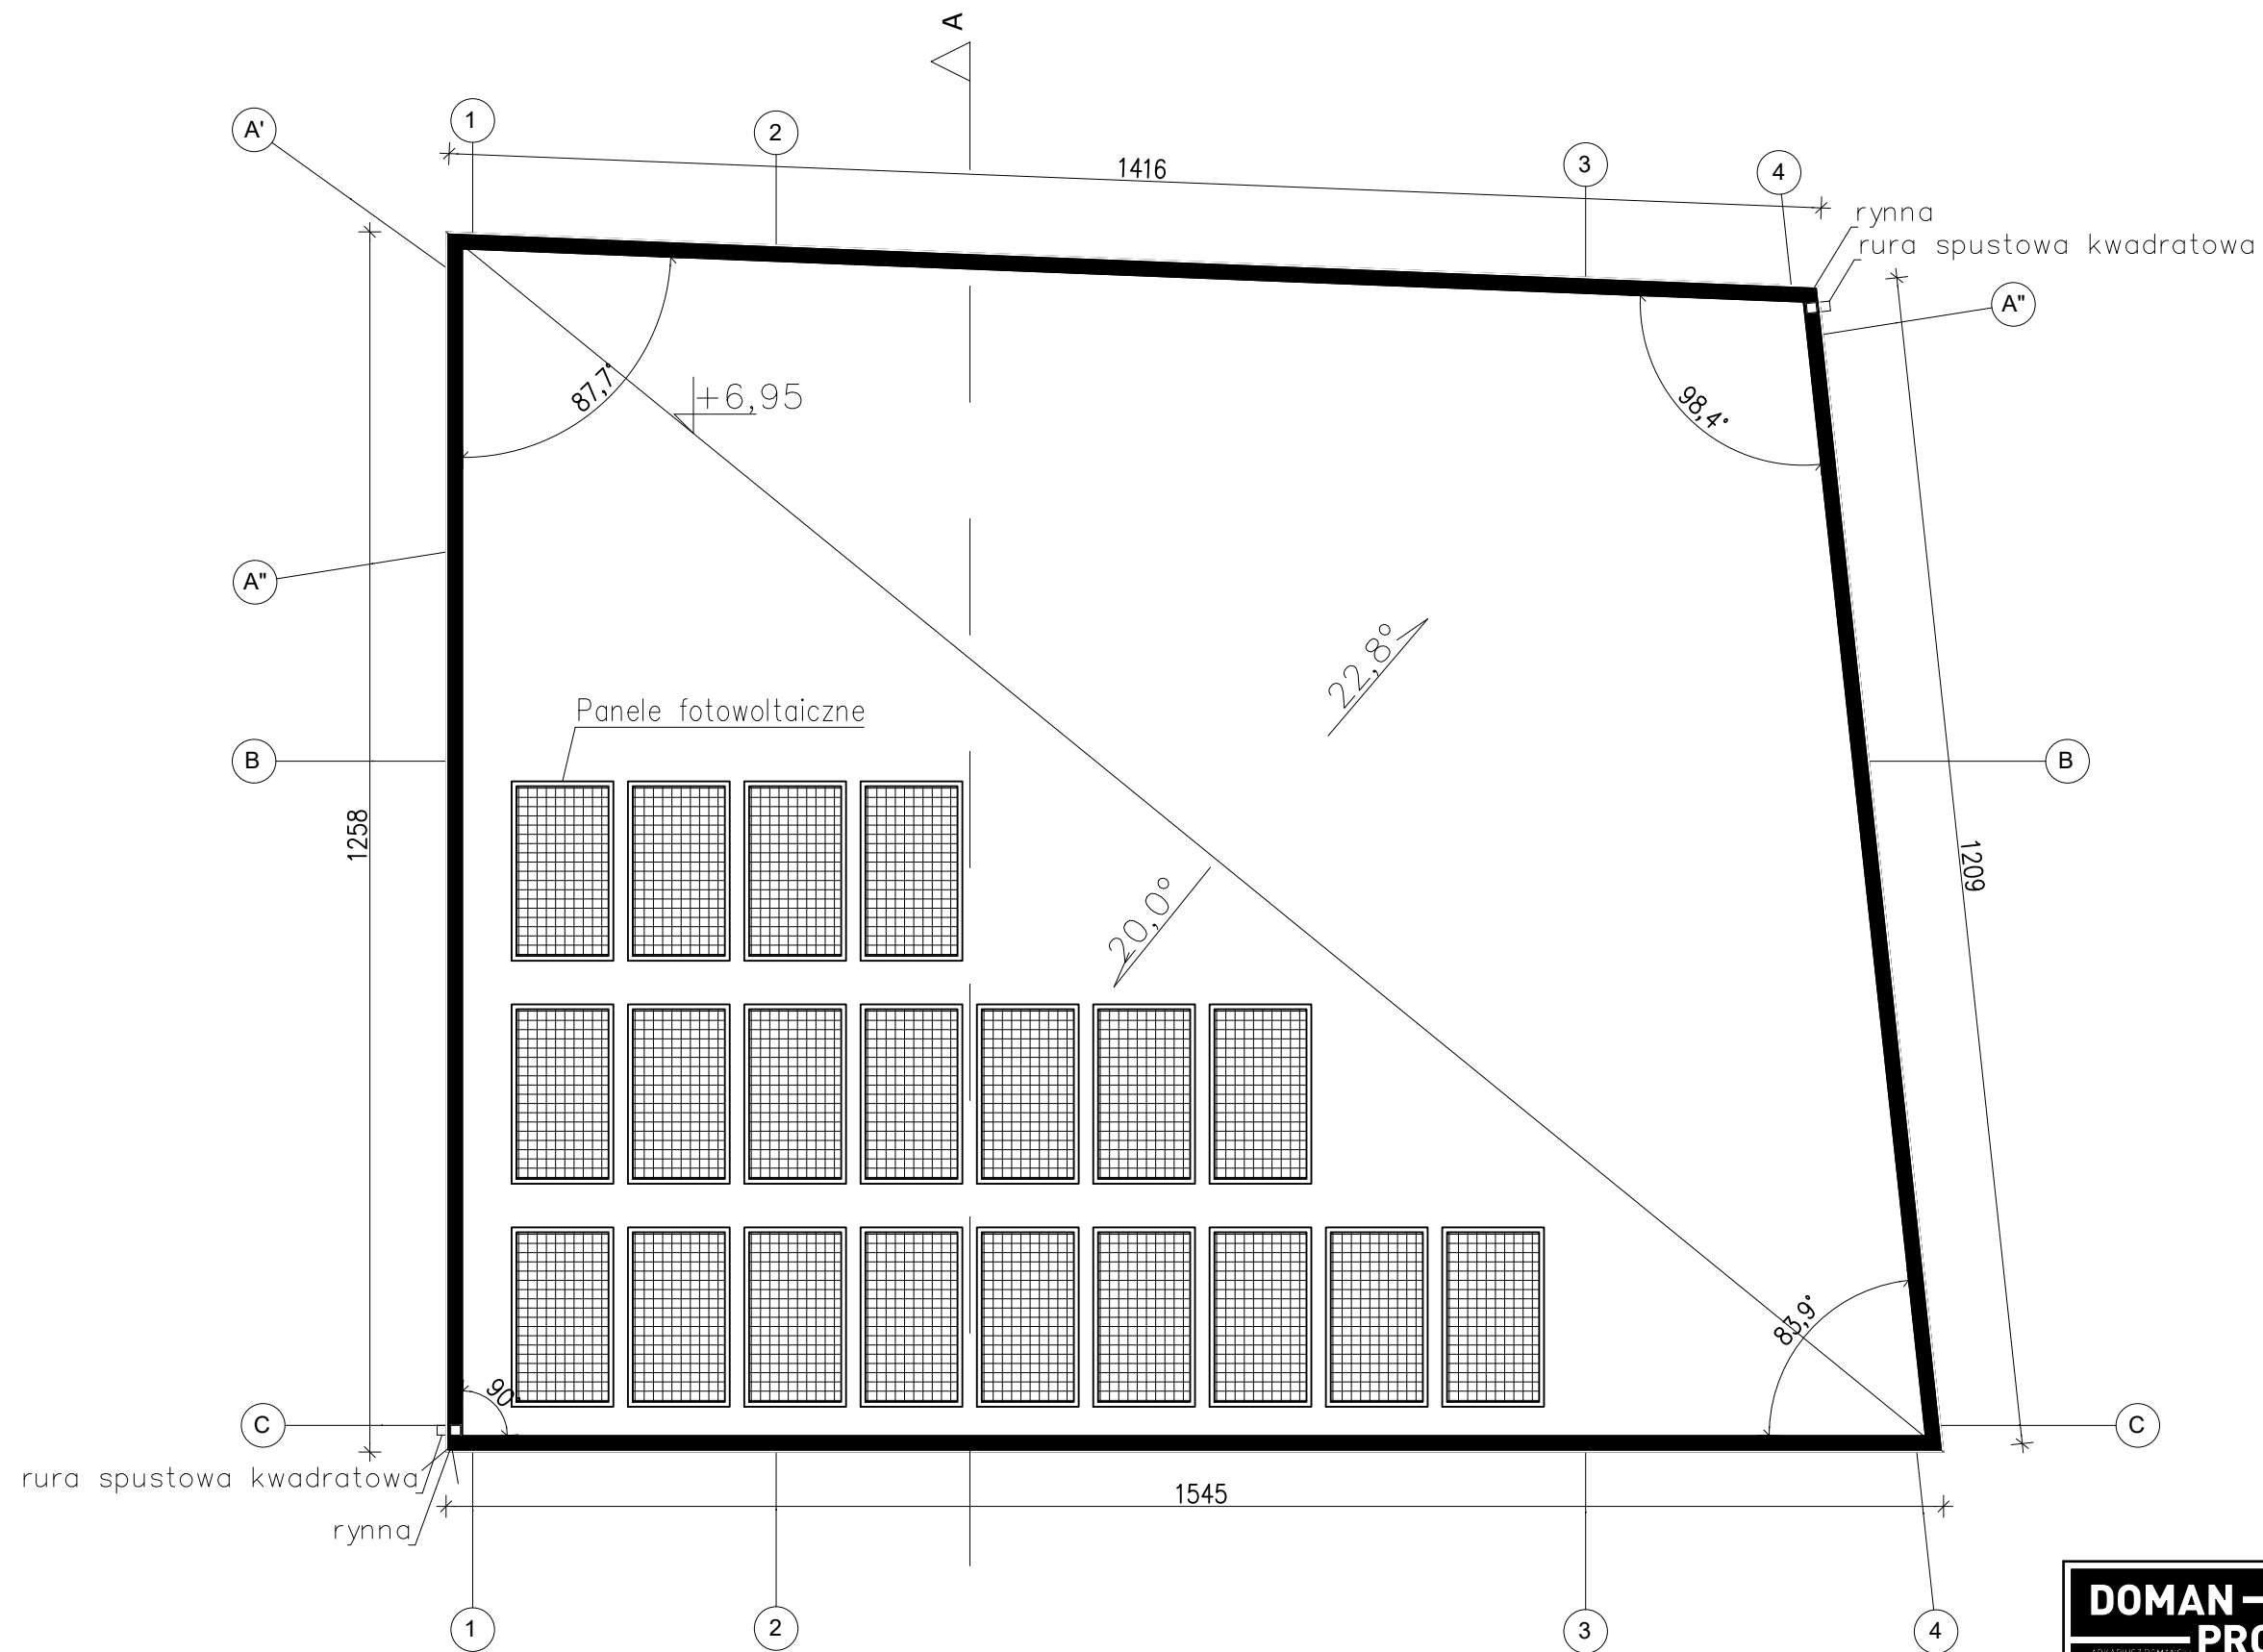

E-05

DOMAN-PRO <small>ARKADIUSZ DOMAŃSKI</small>		DOMAN-PRO Arkadiusz Domański ul. Aliantów 12/1, 88-400 Żnin, NIP: 558-170-90-90 tel. 607 843 781, e-mail: biuro@doman-pro.pl	
<small>BIURO PROJEKTOWE I OBSŁUGI INWESTYCJI</small>			
TEMAT OPRACOWANIA Rozbudowa i przebudowa świetlicy wiejskiej, na terenie działek nr 275/1, 275/2 w miejscowości Jaroszewo, Gmina Żnin			DATA 29.10.2021r.
TRESC RYSUNKU RZUT DACHU			SKALA 1:75
INWESTOR Gmina Żnin ul. 700-lecia, 88-400 Żnin		ETAP PROJ. BUDOWLANY	NR RYS. 3
FUNKCJA PROJEKTANT	AUTOR dr inż. arch. Piotr Brzeziński	NR UPRAWNIEŃ KPOKK IA 60/2009 KP-0243	SPECJALNOŚĆ ARCHITEKTURA
PROJEKTANT SPRAWDZAJĄCY	mgr inż. arch. Jolanta Budzichowska	KPOKK IA 60/2009 KP-0244	ARCHITEKTURA
<small>Rysunek wykonano przy pomocy programu ZWCAD+ 2019, BeSCAD 2019</small>			