


MPZP nr VI/39/19 z dn. 21.02.2019:

- - linie rozgraniczające tereny o różnym przeznaczeniu
- - nieprzekraczalna linia zabudowy
- MN - Tereny zabudowy mieszkaniowej jednorodzinnej
- KD/Z - Teren drogi publicznej klasy zbiorczej
- KD/D - Teren dróg publicznych klasy dojazdowej
- KDW - Tereny dróg wewnętrznych
- WS - Tereny wód powierzchniowych, śródlądowych
- ZL - Lasy
- ZP - Tereny zieleni urządzonej

MPZP nr XXIII/183/96 Z DN. 25.04.1996

- - linie rozgraniczające tereny o różnym przeznaczeniu
- MN/R - strefa swobodnej zabudowy mieszkaniowej

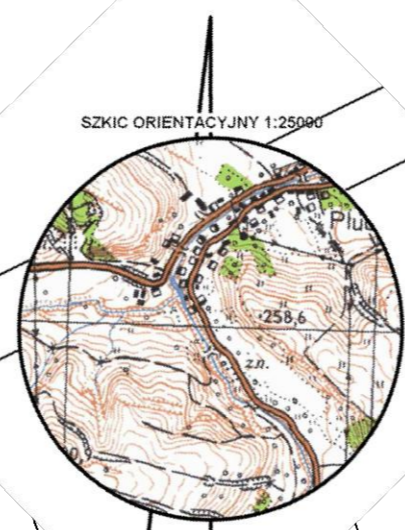

MAPA DO CELÓW PROJEKTOWYCH

Oznaczenie kancelaryjne zgłoszenia pracy geodezyjnej	GK-OG.6640.110.2024
Nazwa miejscowości	Plóczki Dolne, Plóczki Górne
Jednostka ewidencyjna	identyfikator: 021203_5 nazwa: Lwówek Śląski
Obręb ewidencyjny	identyfikator: 0016 Plóczki Dolne, 0017 Plóczki Górne nazwa:
Skala mapy	1: 500
Sekcja mapy	5.148.25.14.2.2, 5.148.25.15.1.1, 5.148.25.15.1.3
Nazwa układu współrzędnych	prostokątnych płaskich układ wysokości: 2000/5 układ poziomy: PL-EVRF2007-NH
Oznaczenie granic obszaru, który był przedmiotem aktualizacji	-----
Mapa została wykonana bez ustalenia obciążeń służebnościami gruntowymi. Punkty osnowy geodezyjnej podlegają ochronie – art.48 ust. 1 pkt 3 Prawa Geod. i Kart. Nie wyklucza się występowania na zakreślonym obszarze innych elementów podziemnego uzbrojenia terenu niż te, które są uwidocznione na danej mapie w zakresie opracowania. Granice na mapie – zgodne z mapą ewidencyjną gruntów	
Data opracowania mapy	22.03.2024
PRZEDSIĘBIORSTWO USŁUG GEODEZYJNYCH I KARTOGRAFICZNYCH "GEO-INWEST" Kozakiewicz, Szymański Sp.J. 59-220 Legnica, ul.Kawalerska 2A/14 NIP 691.21.91.085, Regon 390988621 tel. 71.852.40.60 (nazwa wykonawcy)	
mgr inż. Sylwester Szymański geodeta uprawniony do wykonywania samodzielnych funkcji w dziedzinie geodezji i kartografii. Świadczenie nr 18238 (imię i nazwisko geodety uprawnionego, nr uprawnień i podpis geodety)	

Arkusz 1 z 3

Oświadczam, że niniejszy dokument został opracowany w wyniku prac geodezyjnych i kartograficznych, których rezultaty zawiera operat techniczny wpisany do ewidencji materiałów państwowego zasobu geodezyjnego i kartograficznego prowadzonego przez Starostę Lwóweckiego. Operat został pozytywnie zweryfikowany w dniu 22.03.2024, protokół nr 1, oraz przyjęty do zasobu pod nr P.0212.2024.226

Jestem świadomy odpowiedzialności karnej za złożenie fałszywego oświadczenia.

mgr inż. Sylwester Szymański
geodeta uprawniony do wykonywania
samodzielnych funkcji w dziedzinie
geodezji i kartografii.
Świadczenie nr 18238

MAPA DO CELÓW PROJEKTOWYCH


Oznaczenie kancelaryjne zgłoszenia pracy geodezyjnej	GK-OG.6640.110.2024
Nazwa miejscowości	Plóczki Dolne, Plóczki Górne
Jednostka ewidencyjna	identyfikator: 021203_5 nazwa: Lwówek Śląski
Obręb ewidencyjny	identyfikator: 0016 Plóczki Dolne, 0017 Plóczki Górne nazwa:
Skala mapy	1: 500
Sekcja mapy	5.148.25.15.1.3, 5.148.25.15.3.1, 5.148.25.15.3.2
Nazwa układu współrzędnych	prostokątnych płaskich układ wysokości: 2000/5 układ poziomy: PL-EVRF2007-NH
Oznaczenie granic obszaru, który był przedmiotem aktualizacji	-----
Mapa została wykonana bez ustalenia obciążeń służebnościami gruntowymi. Punkty osnowy geodezyjnej podlegają ochronie – art.48 ust. 1 pkt 3 Prawa Geod. i Kart. Nie wyklucza się występowania na zakreślonym obszarze innych elementów podziemnego uzbrojenia terenu niż te, które są uwidocznione na danej mapie w zakresie opracowania. Granice na mapie – zgodne z mapą ewidencyjną gruntów	
Data opracowania mapy	22.03.2024
PRZEDSIĘBIORSTWO USŁUG GEODEZYJNYCH I KARTOGRAFICZNYCH "GEO-INWEST" Kozakiewicz, Szymański Sp.J. 59-220 Legnica, ul.Kawalerska 2A/14 NIP 691.21.91.085, Regon 390988621 tel. 71.852.40.60 (nazwa wykonawcy)	
mgr inż. Sylwester Szymański geodeta uprawniony do wykonywania samodzielnych funkcji w dziedzinie geodezji i kartografii. Świadczenie nr 18238 (imię i nazwisko geodety uprawnionego, nr uprawnień i podpis geodety)	

Arkusz 2 z 3

Oświadczam, że niniejszy dokument został opracowany w wyniku prac geodezyjnych i kartograficznych, których rezultaty zawiera operat techniczny wpisany do ewidencji materiałów państwowego zasobu geodezyjnego i kartograficznego prowadzonego przez Starostę Lwóweckiego. Operat został pozytywnie zweryfikowany w dniu 22.03.2024, protokół nr 1, oraz przyjęty do zasobu pod nr P.0212.2024.226

Jestem świadomy odpowiedzialności karnej za złożenie fałszywego oświadczenia.

mgr inż. Sylwester Szymański
geodeta uprawniony do wykonywania
samodzielnych funkcji w dziedzinie
geodezji i kartografii.
Świadczenie nr 18238

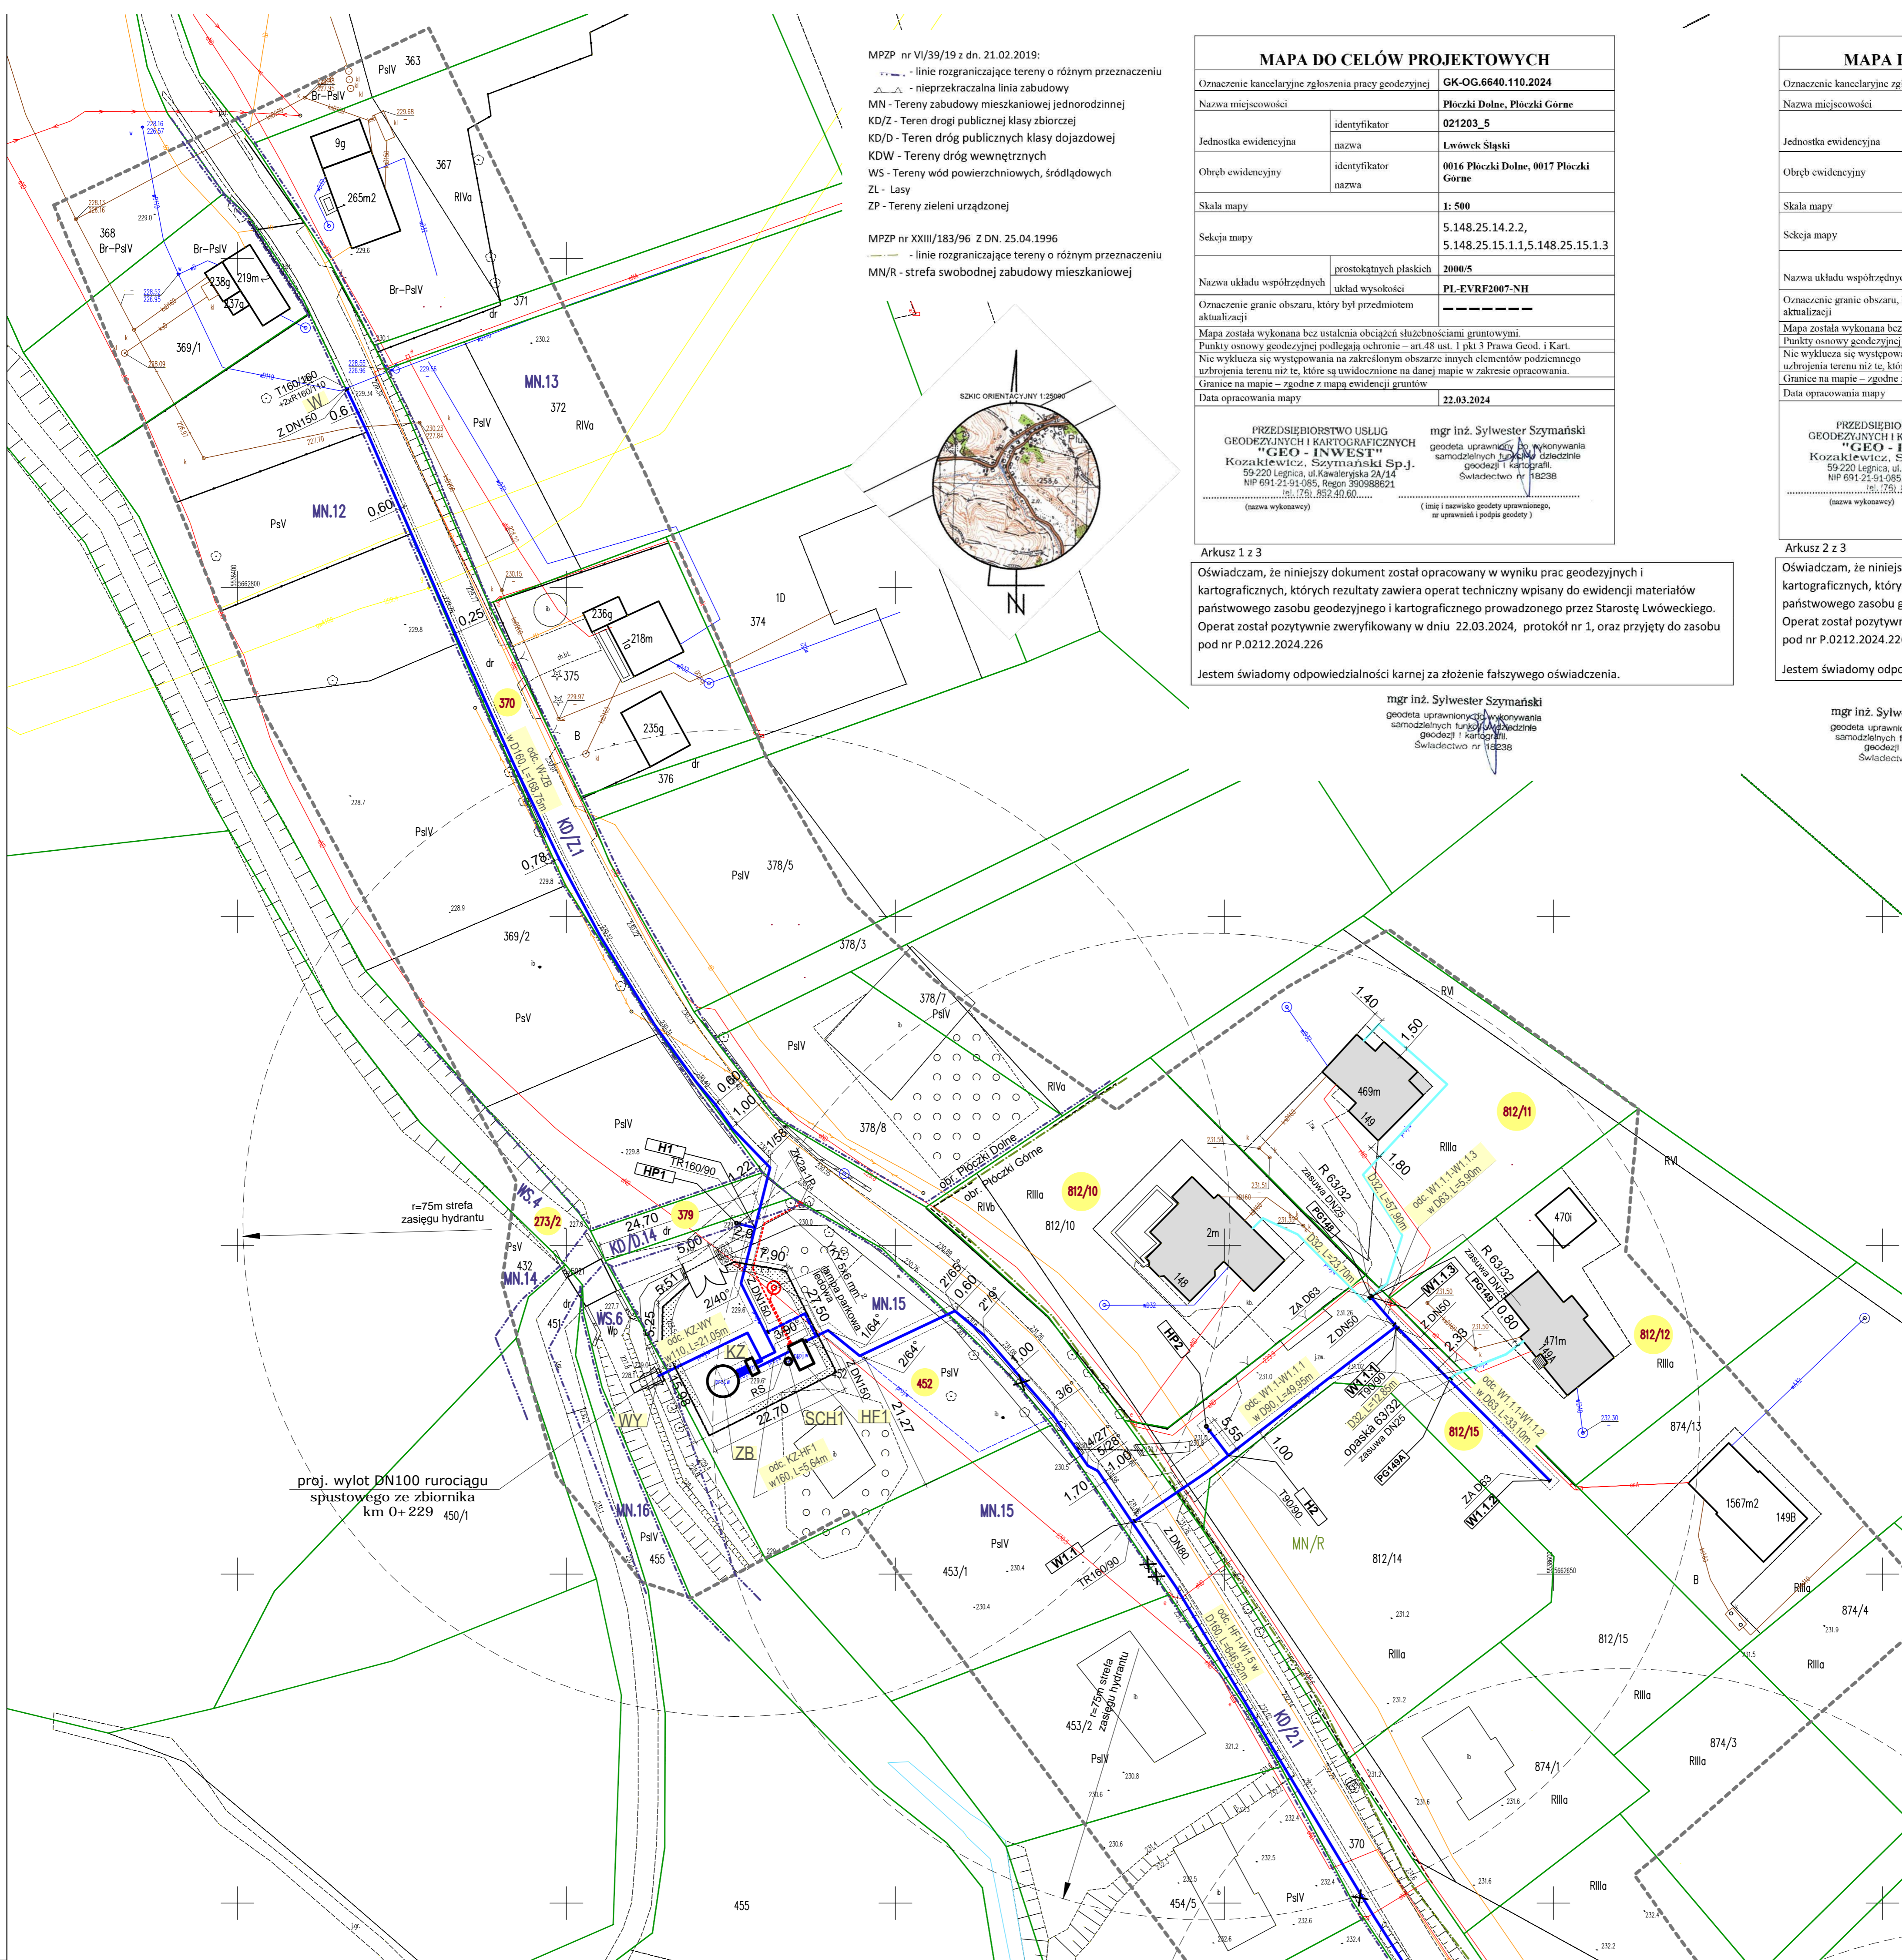

LEGENDA, skala 1:500

- 452 - numer przedmiotowej działki
- granica działki
- projektowana sieć wodociągowa
- projektowane przyłącze wodociągowe
- projektowana sieć wodociągowa i przyłącza - uzg. GK.6630.9.2020 z 03.06.2020 r.
- projektowany rurociąg spinający D 160, L=10,5m
- 2/64° - punkt załamania i kąt
- Z DN150 - zasawa wodociągowa
- PG148 - przewidziane miejsce podłączenia przyłącza wodociągowego do budynku nr 148 w Plóczkach Górnych
- W1.1 - numer węzła
- TR160/90 - trójnik redukcyjny
- ZA D63 - zaślepka
- HP - proj. hydrant p. poz.
- W - miejsce wpięcia do istn. sieci wodociągowej
- ZB - proj. zbiornik retencyjny wodociągowy
- KZ - proj. komora zasuw
- SCH1 - proj. studnia bezodpływowa
- HF1 - proj. hydrofarmia
- WY - proj. wylot rurociągu spustowego
- proj. ogrodzenie
- proj. przyłącze elektryczne zasilające hydrofarmę HF1
- ZK2a-1P - proj. złącze kablowe
- RS - proj. rozdzielnia sterownicza

BIURO PROJEKTOWE SYNTECH SYNOWIEC I JUDA SP.J. JELENIA GÓRA, UL. UROCZA 22 WWW.SYNTECH.COM.PL			
ZADANIE	"Budowa sieci wodociągowej wraz z przyłączami w miejscowości Plóczki Dolne i Plóczki Górne"		
NAZWA OBIEKTU			
ADRES OBIEKTU	Lwówek Śląski, 0017 Plóczki Górne, dz. nr 812/10, 812/11, 812/12, 812/15, 0016 Plóczki Dolne, dz. nr 273/2, 370, 379, 452		
TYTUŁ RYS.	Projekt zagospodarowania terenu		
STADIUM	PROJEKT TECHNICZNY		
PROJEKTANT	IMIĘ I NAZWISKO	SPECIALNOŚĆ	NR UPRAWNIENI
SPRAWDZAJĄCY	IMIĘ I NAZWISKO	SPECIALNOŚĆ	NR UPRAWNIENI
ASYSTENT	IMIĘ I NAZWISKO	SPECIALNOŚĆ	NR UPRAWNIENI
SIGNATURA ZADANIA	BRANŻA	DATA	SKALA
W.2.24	Sanitarna - sieci zewnętrzne	15.03.2024 r.	1:500
			2.1