


RZUT PIWNIC
inwentaryzacja
skala 1:100

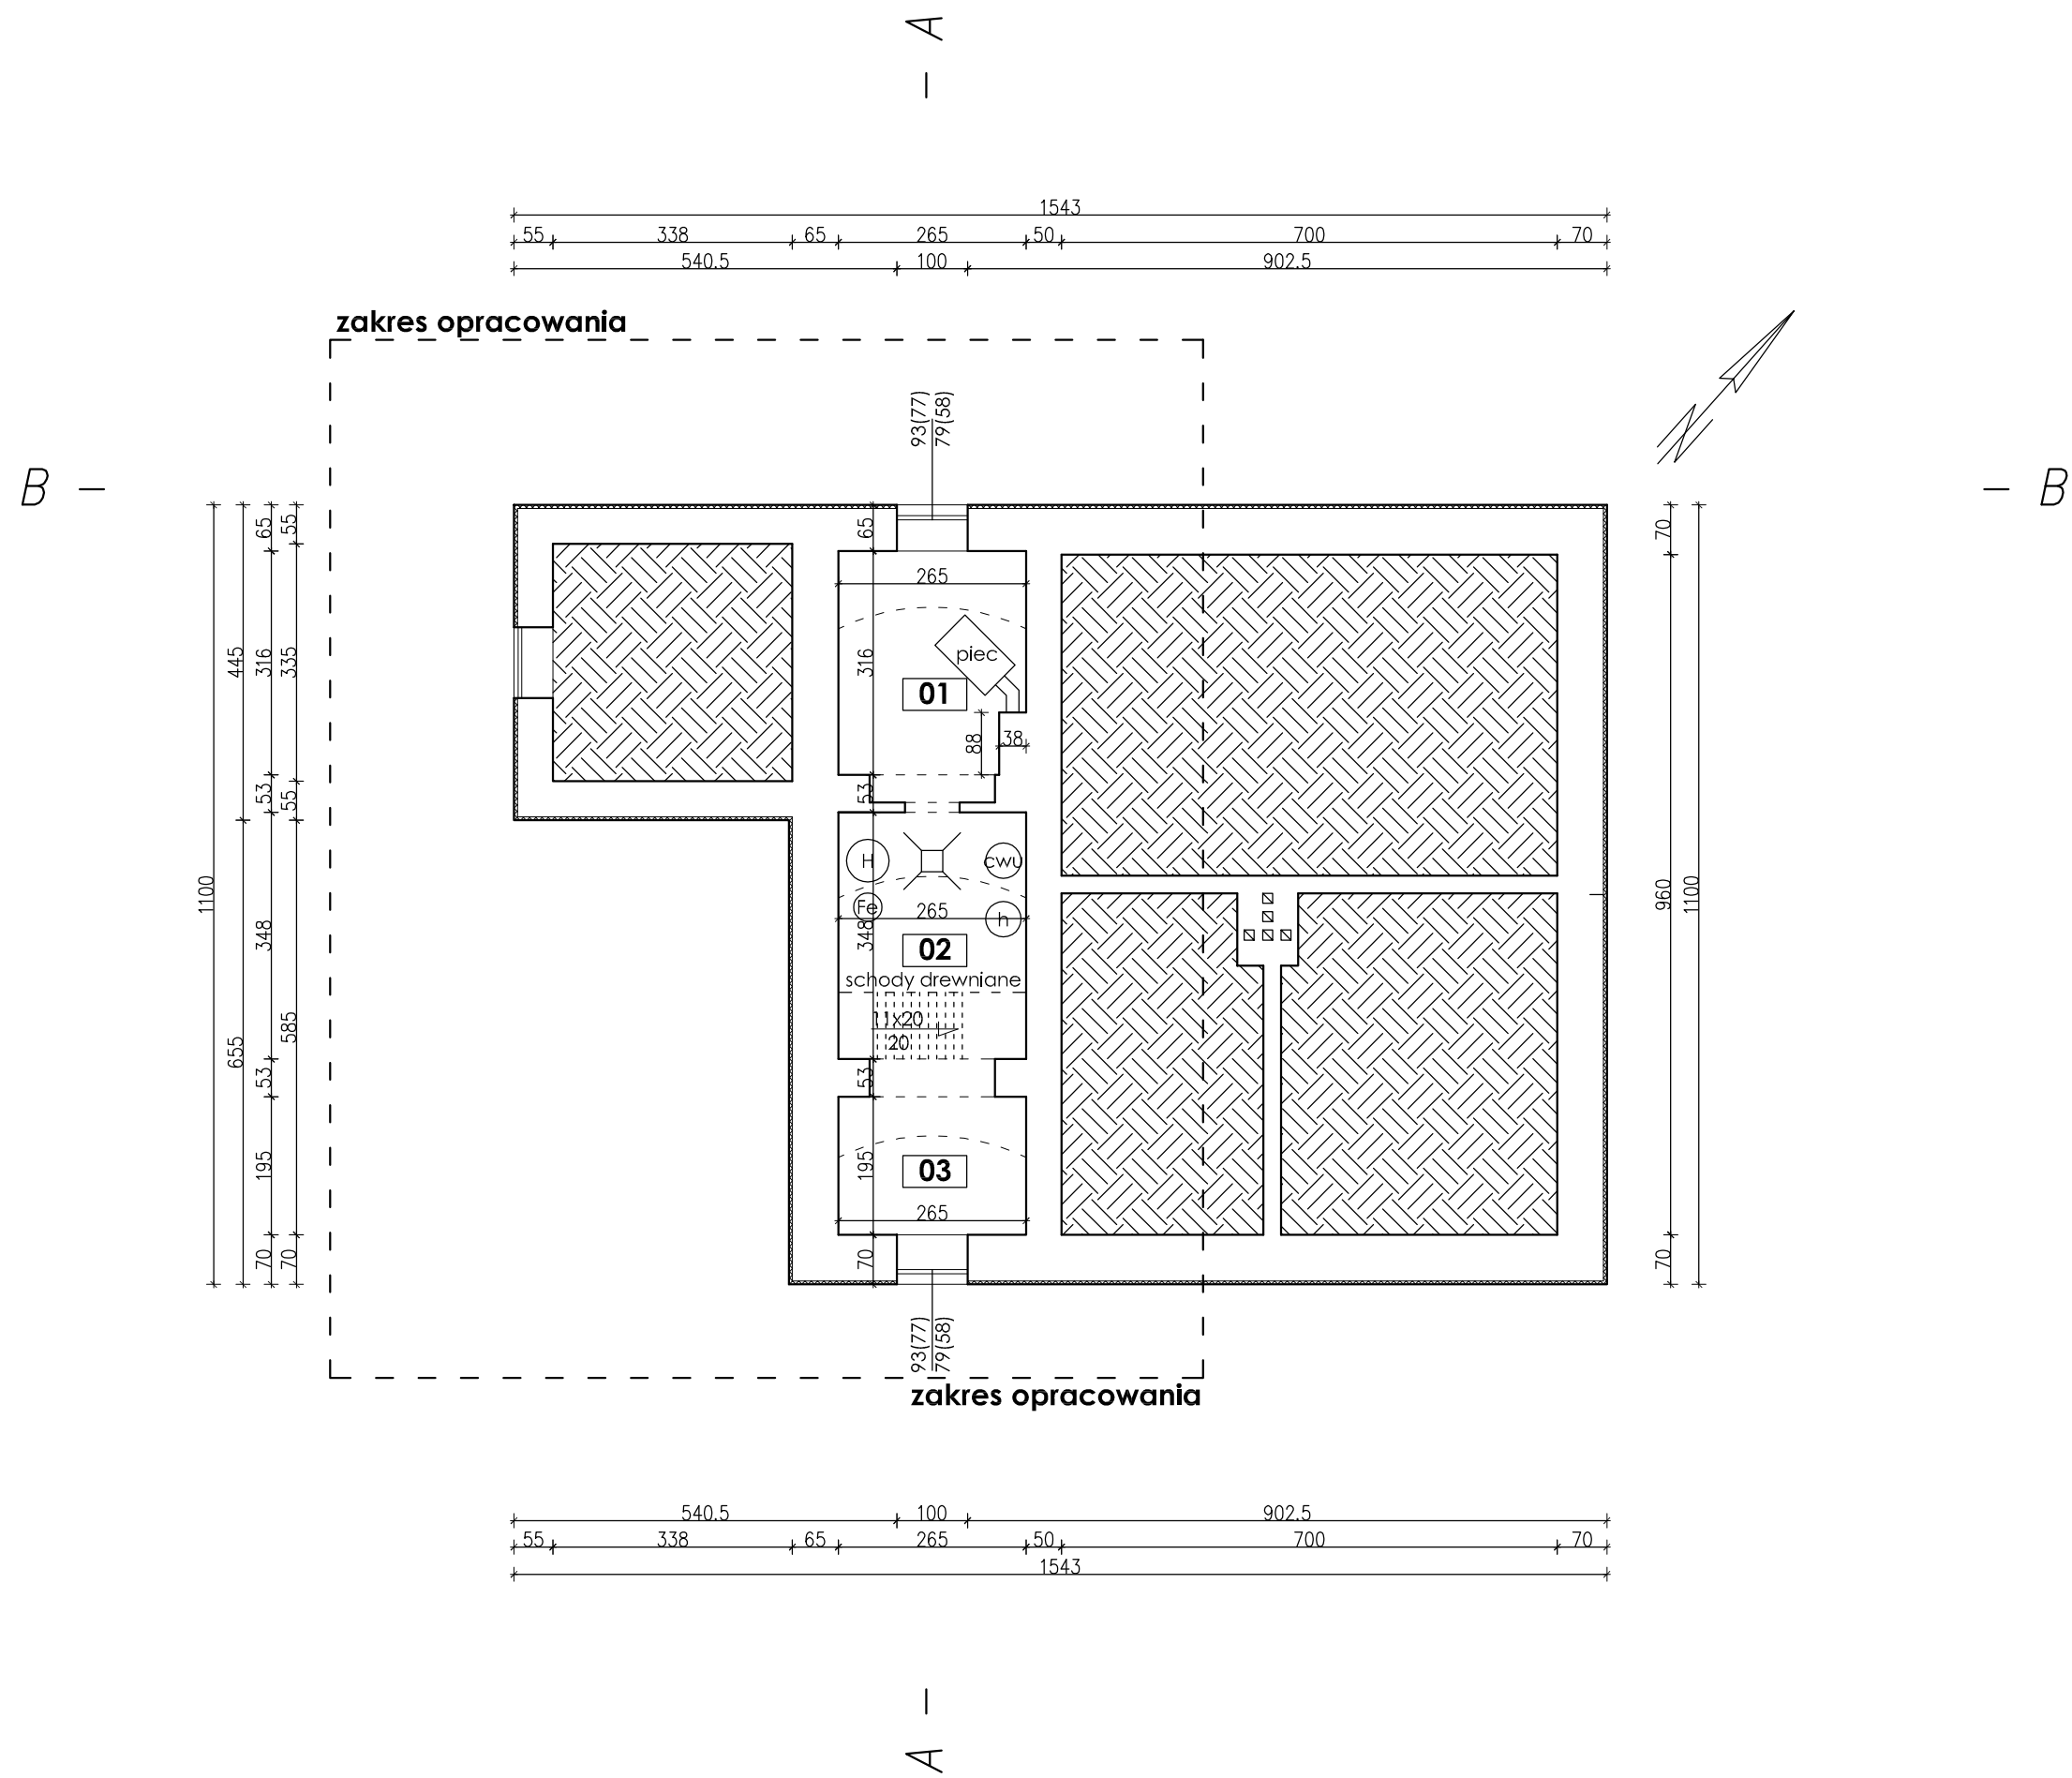

B I L A N S P O W I E R Z C H N I				
PIWNICE				
NR POM.	NAZWA POMIESZCZENIA	RODZAJ POSADZKI	POW. POSADZKI	POW. UZYTEK.
01	PIWNICE	CEM.	8,04	4,02
02	PIWNICE	CEM.	9,22	4,61
03	PIWNICE	CEM.	5,16	2,58
RAZEM			22,42	11,21

RZUT PIWNIC - inwentaryzacja		SKALA: 1:100
BRANZA	ARCHITEKTONICZNA	DATA: 14-06-2022
NAZWA	PRZEBUDOWA CZĘŚCI BUDYNKU MIESZKALNEGO JEDNORODZINNEGO	
ADRES BUDOWY	działka nr 9, obr. Jagodno Jagodno 5, 82-300 Elbląg	
PROJEKTOWAŁ	mgr inż. Daniel Gromek specjalność: architektoniczna upr. arch. nr POM/0304/ZOOA/13 nr ewid. POIB POM/BO/0275/07	PODPIS
 DEBEX ZAKŁAD USŁUG DOKUMENTACYJNYCH BUDOWNICTWA		01