



MAPA DO CELÓW PROJEKTOWYCH-Skala 1:500  
Obszar opracowania – Słomkowo, ul. Klonowa, działka nr 215  
Nazwa gminy: Aleksandrów Kujawski  
ID i nazwa obrębu ewidencyjnego: 040104\_2.0026 Słomkowo  
Wykonawca prac geodezyjnych: P.W. "SKALMIAR"  
GN.Go.6640.1267.2022 Ks. rob. 154/2022 Obszar aktualizacji  
Kierownik prac geodezyjnych: inż. Roman Lewocki - nr upr. zawod. 15904  
Układ współrzędnych płaskich prostokątnych PL-2000 (strefa 6)  
Układ wysokościowy PL-EVRF2007-NH  
Mapę opracowała: geodeta Małgorzata Klejnowska dnia 31.08.2022r.  
Nie wyklucza się istnienia w terenie innych urządzeń podziemnych, które nie zostały zgłoszone do inwentaryzacji lub o których brak jest informacji w jednostkach branżowych

Oświadczenie wykonawcy prac geodezyjnych o uzyskaniu pozytywnego wyniku weryfikacji "Jestem świadomy odpowiedzialności karnej za złożenie fałszywego oświadczenia"	
ID zgłoszenia pracy geodezyjnej	GN.Go.6640.1267.2022
Organ Służby Geodezyjnej i Kartograficznej	Starosta Aleksandrowski
Nr i data sporządzenia dokumentu potwierdzającego wynik pozytywnej weryfikacji	GN.Go.6640.1267.2022_2 z dnia 20.09.2022r.
Wykonawca Przedsiębiorstwo Wielobranżowe „SKALMIAR” ul. Strażacka 7a, 87-700 Aleksandrów Kujawski tel. 54 282 7000, kom. 606 383 795 NIP 8911022157, REGON 911269174	Kierownik prac: inż. Roman Lewocki nr uprawnień zawodowych 15904

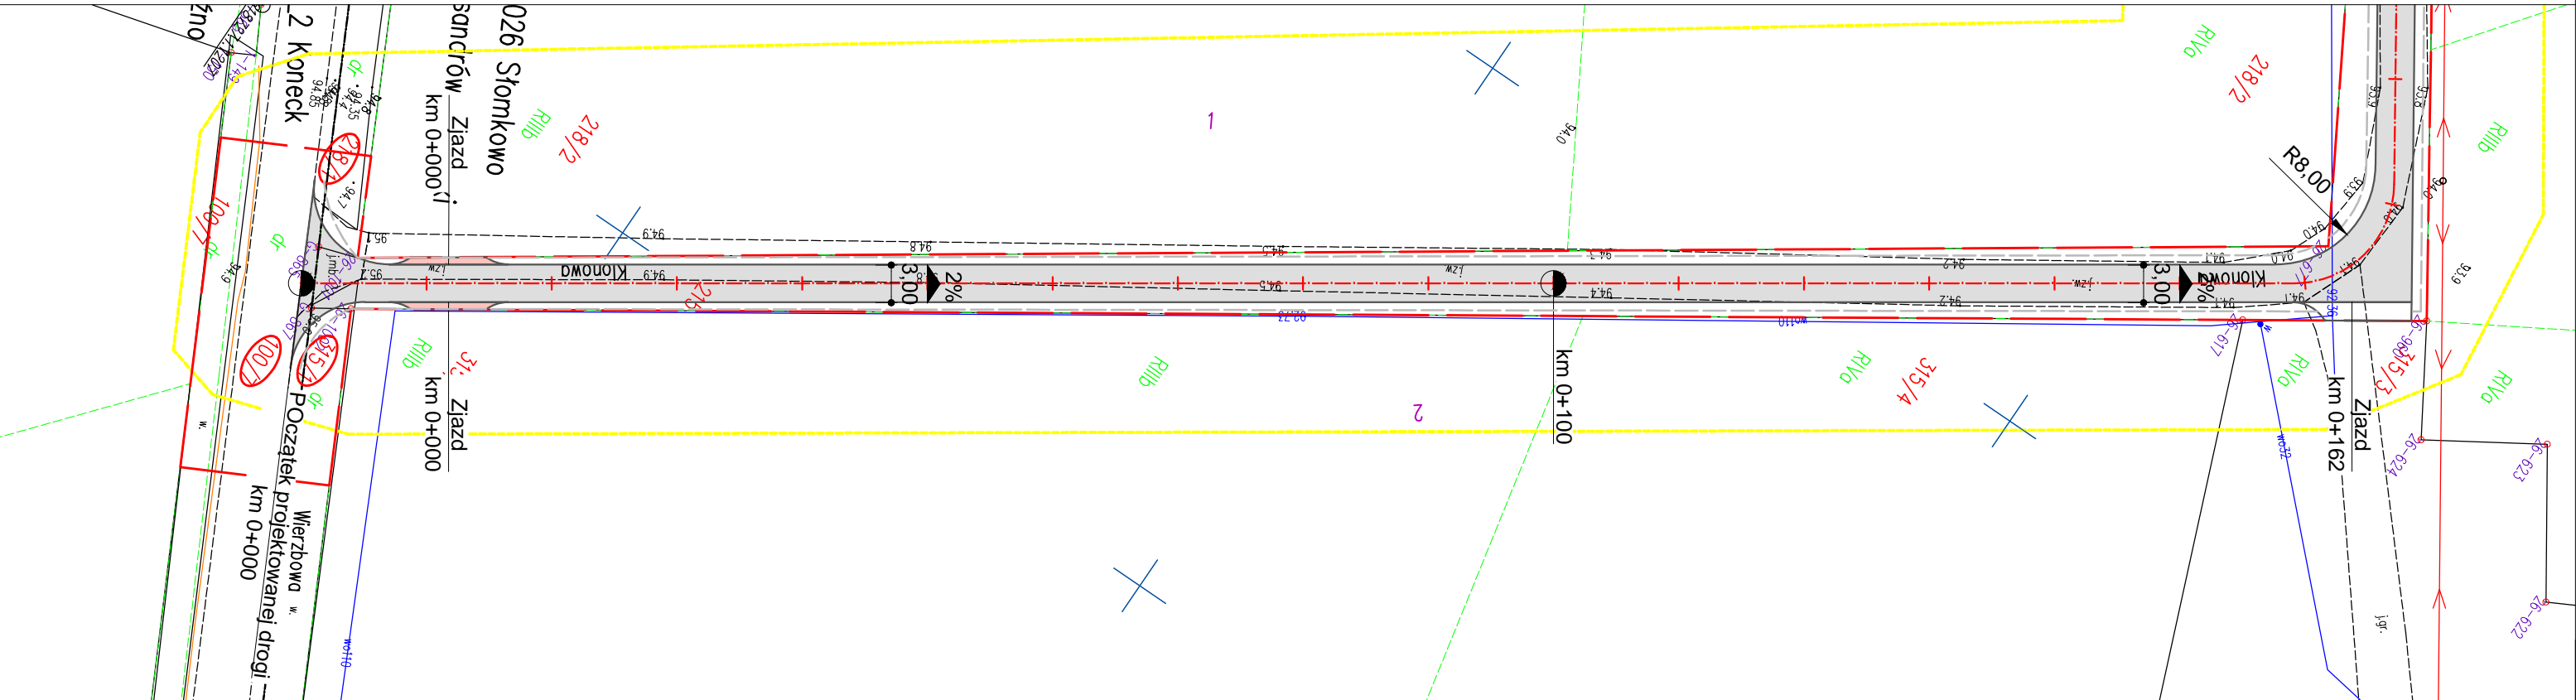

Dokument  
podpisany przez  
Roman Lewocki  
Data: 2022.09.20  
15:44:46 CEST

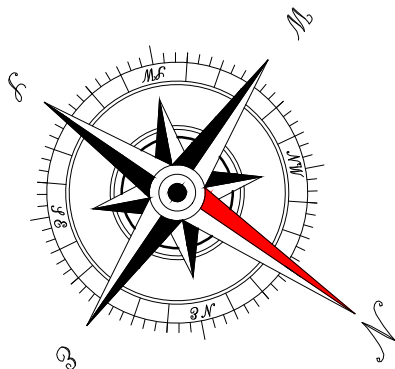

LEGENDA:

- Granicę pasa drogowego
- Krawężń jezdni
- Oś jezdni
- Nawierzchnia bitumiczna jezdni
- Zjazdy bitumiczne
- Pobocze gruntowe

Mapa zgodna  
z oryginałem

Nazwa inwestycji:	Przebudowa drogi gminnej w miejscowości Słomkowo, ul. Klonowa		
Lokalizacja:	Województwo kujawsko - pomorskie, powiat aleksandrowski, gmina Aleksandrów Kuj., m. Słomkowo		
Inwestor:	 Gmina Aleksandrów Kuj.		
Stadium dokumentacji:	Projekt Zagospodaorwania Terenu		
Nazwa arkusza:	Projekt Zagospodarowania Terenu		
Biuro projektowe:	 <b>Usługi Drogowe sp. z o.o.</b> ul. Wiejska 89, 87-800 Włocławek tel. 785 46 12 73 e-mail: uslugi.drogowe@gmail.com		
Projektant:	mgr inż. Sergiusz M. Makowski uprawnienia budowlane nr KUP/0134/PWOD/12 do projektowania i kierowania robotami budowlanymi bez ograniczeń w specjalności drogowej		Podpis:
Brzoża:	Skala:	Data:	Nr arkusza:
DROGOWA	1:500	22.11.2022 r.	2.1