

LEGENDA


- NAWIERZCHNIA ŚCIERALNA AC11S gr.5 cm
- POBOCZE Z KRUSZYWA ŁAMANEGO gr.15 cm
- 1:1000

—

HEKTOMETRAŻ
- LINIE DBRYSDWE, GRANICA OPRACOWANIA (istniejący pas drogowy)
- 4.0

—

WYMIAROWANIE

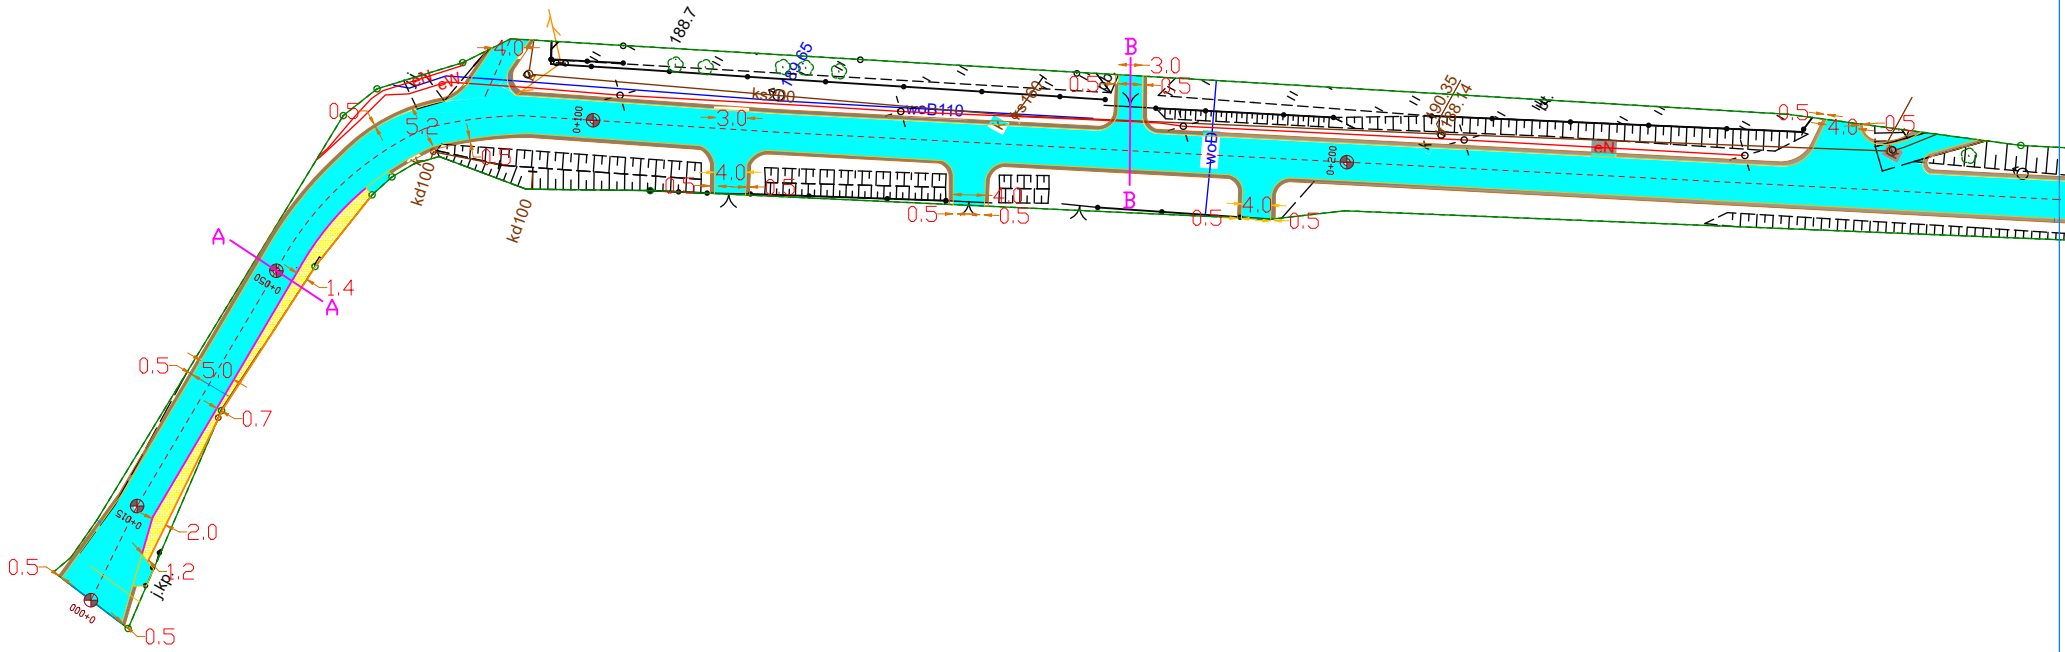

INWESTOR	POWIAT BRZESKI UL. ROBOTNICZA 20 49-300 BRZEG		
NAZWA ZADANIA	Remont DP nr 1547 O na odc. Jędrzejów - Starowice Dolne		
NAZWA RYSUNKU	Projekt Zagospodarowania Terenu		NR RYS. 2.1
BRANŻA	DROGOWA	SKALA: 1:1000	
OPRACOWAŁ	mgr inż. Paweł Markowski	01.2023	