


Proponowana lokalizacja rozbudowy  
oczyszczalni ścieków - II ETAP.

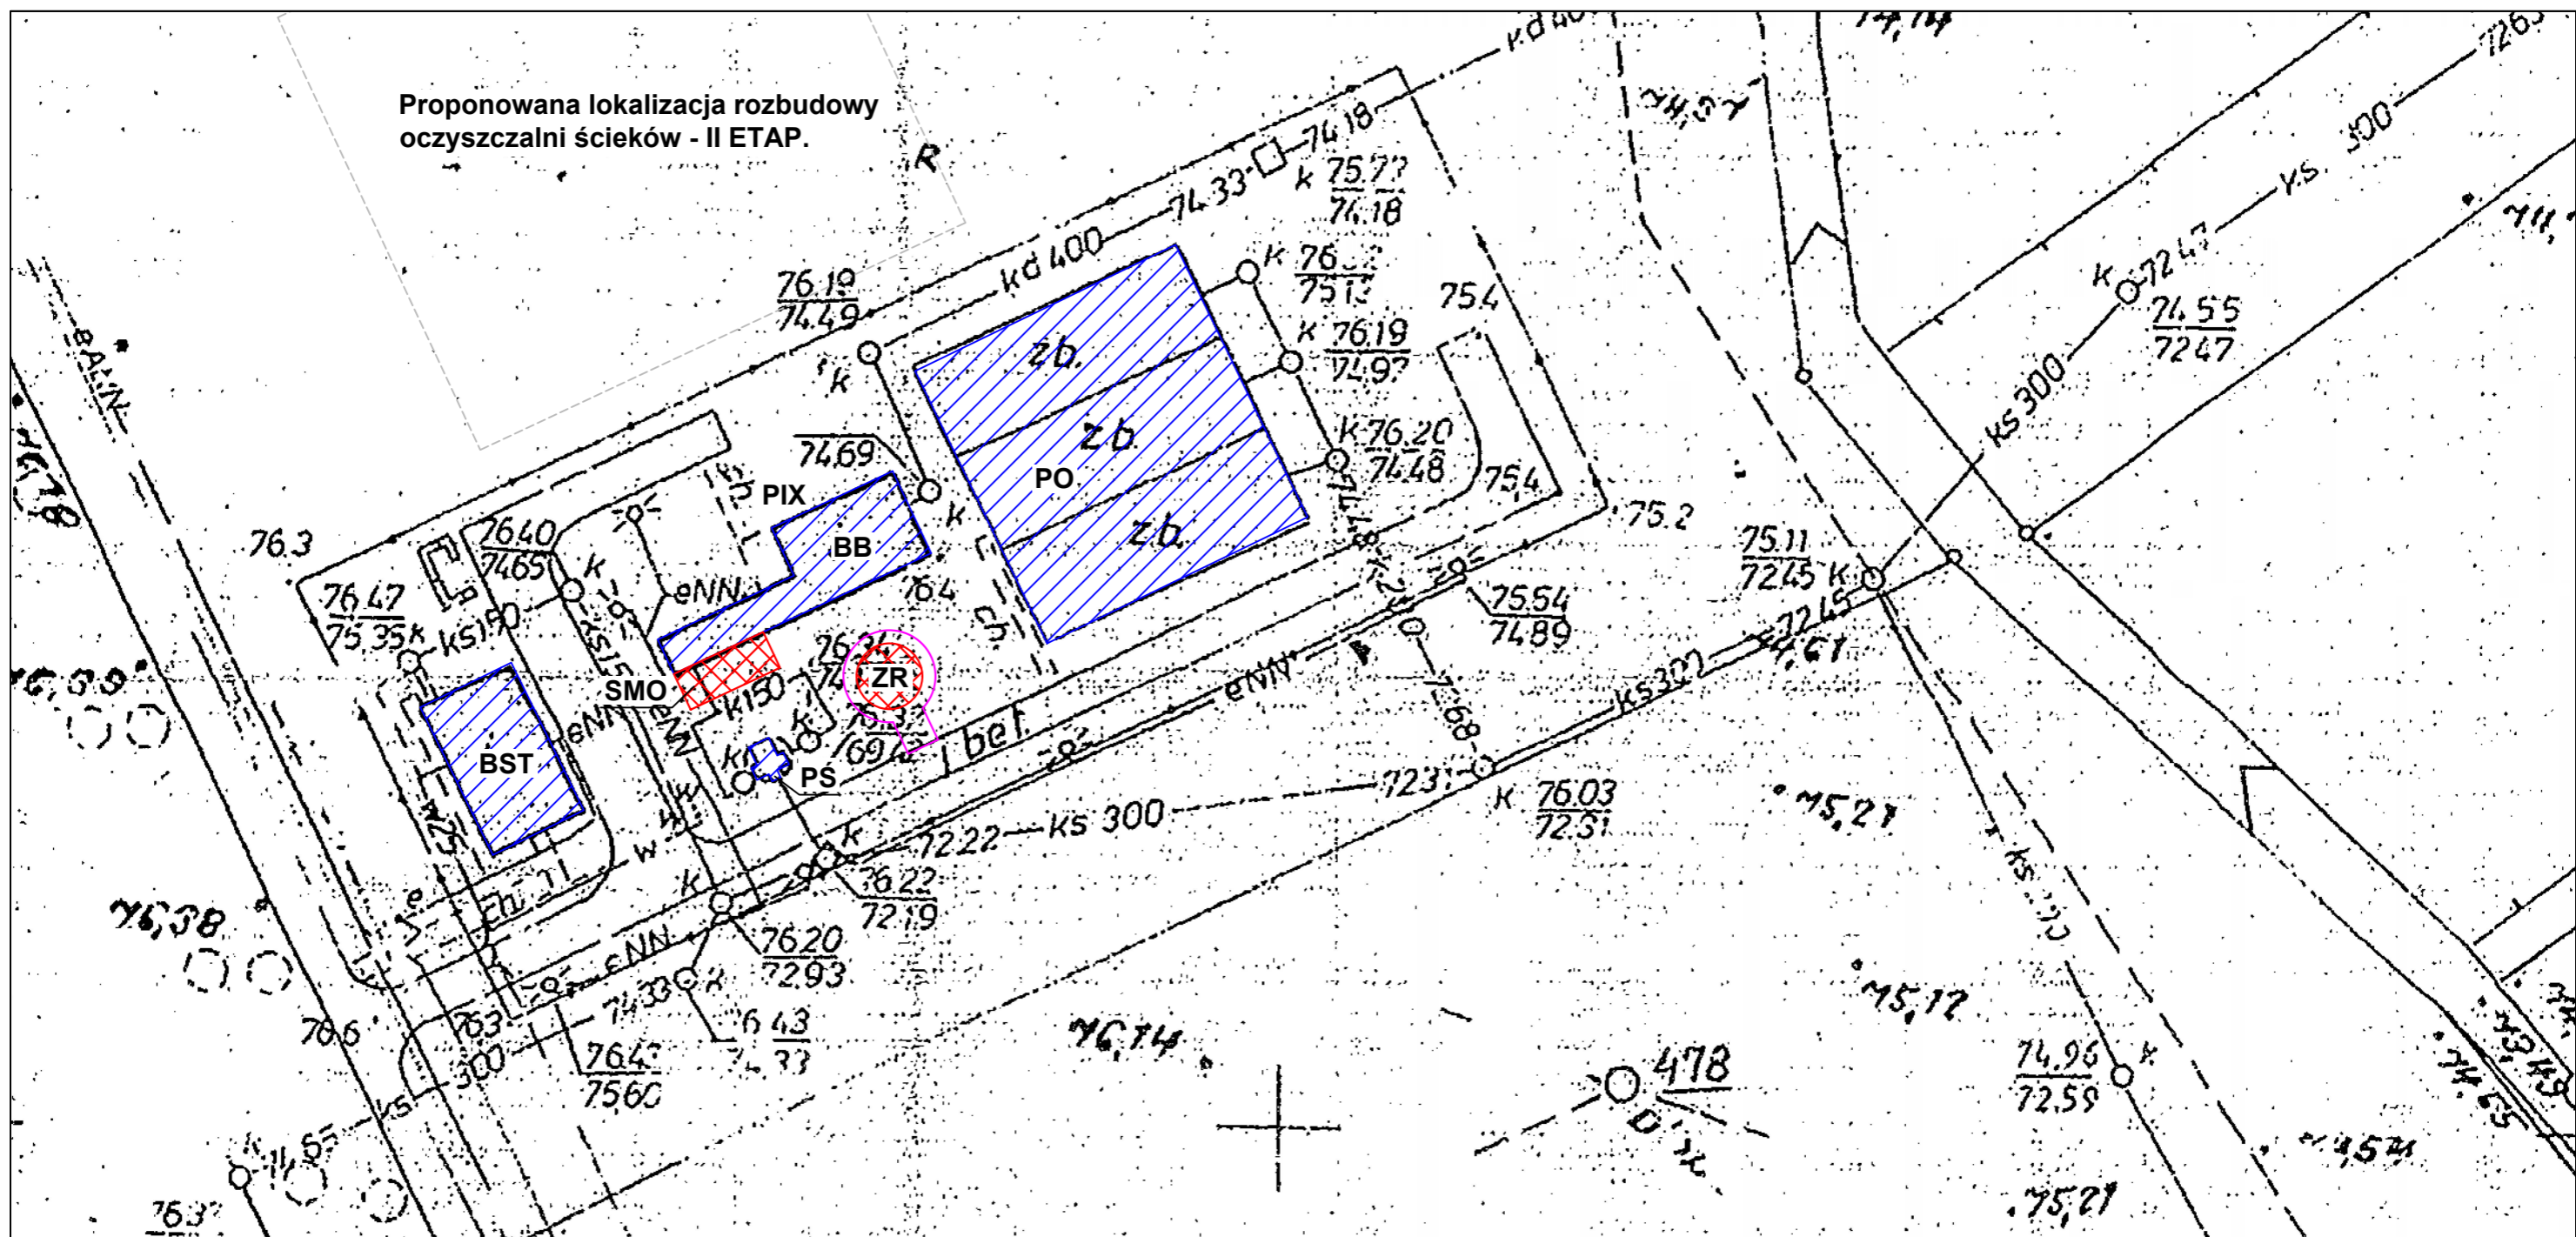

LEGENDA:

- BB - oczyszczalnia biologiczna typu BIOBLOK PS 200
- PS - pompownia ścieków z kratą koszową
- PO - poletko osadu
- BST - budynek socjalno-techniczny
- PIX - stacja dawkowania koagulantu PIX
- SMO - stanowisko mechanicznej obróbki ścieków surowych
- ZR - zbiornik retencyjny ścieków

-  Obiekty istniejące
-  Obiekty projektowane
-  Chodniki/drogi projektowane
-  Planowana rozbudowa - II etap

NAZWA I ADRES OBIEKTU BUDOWLANEGO:  
Oczyszczalnia ścieków w Pamiątkowie

INWESTOR:  
Zakład Gospodarki Komunalnej w Szamotułach Sp. z o.o.  
ul. Wojska Polskiego 14, 64-500 Szamotuły

 ENVIROTECH-sp.z o.o.  
ul. J.Kochanowskiego 7  
60-845 Poznań  
tel. 61/657-02-00

NR PROJEKTU:

IMIĘ, NAZWISKO

PODPIS:

OPRACOWAŁ: mgr inż. Martyna Topoła

TYTUŁ RYSUNKU:  
Plan Zagospodarowania Terenu - oczyszczalnia ścieków  
w Pamiątkowie

BRANŻA: Technologiczna	STADIUM: PFU	DATA: 04.2024
---------------------------	-----------------	------------------

SKALA: 1:500	FORMAT: 297x420	NR RYSUNKU: 1
-----------------	--------------------	------------------