


PROJEKT ZAGOSPODAROWANIA TERENU

Modernizacja drogi powiatowej nr 2525D
Lubomierz - Ubocze o długości 5,977 km
(km 0+303 - 6+280)

Skala 1:500

LEGENDA:

Projekтована nawierzchnia warstwy ściernej gr. 4.0 cm

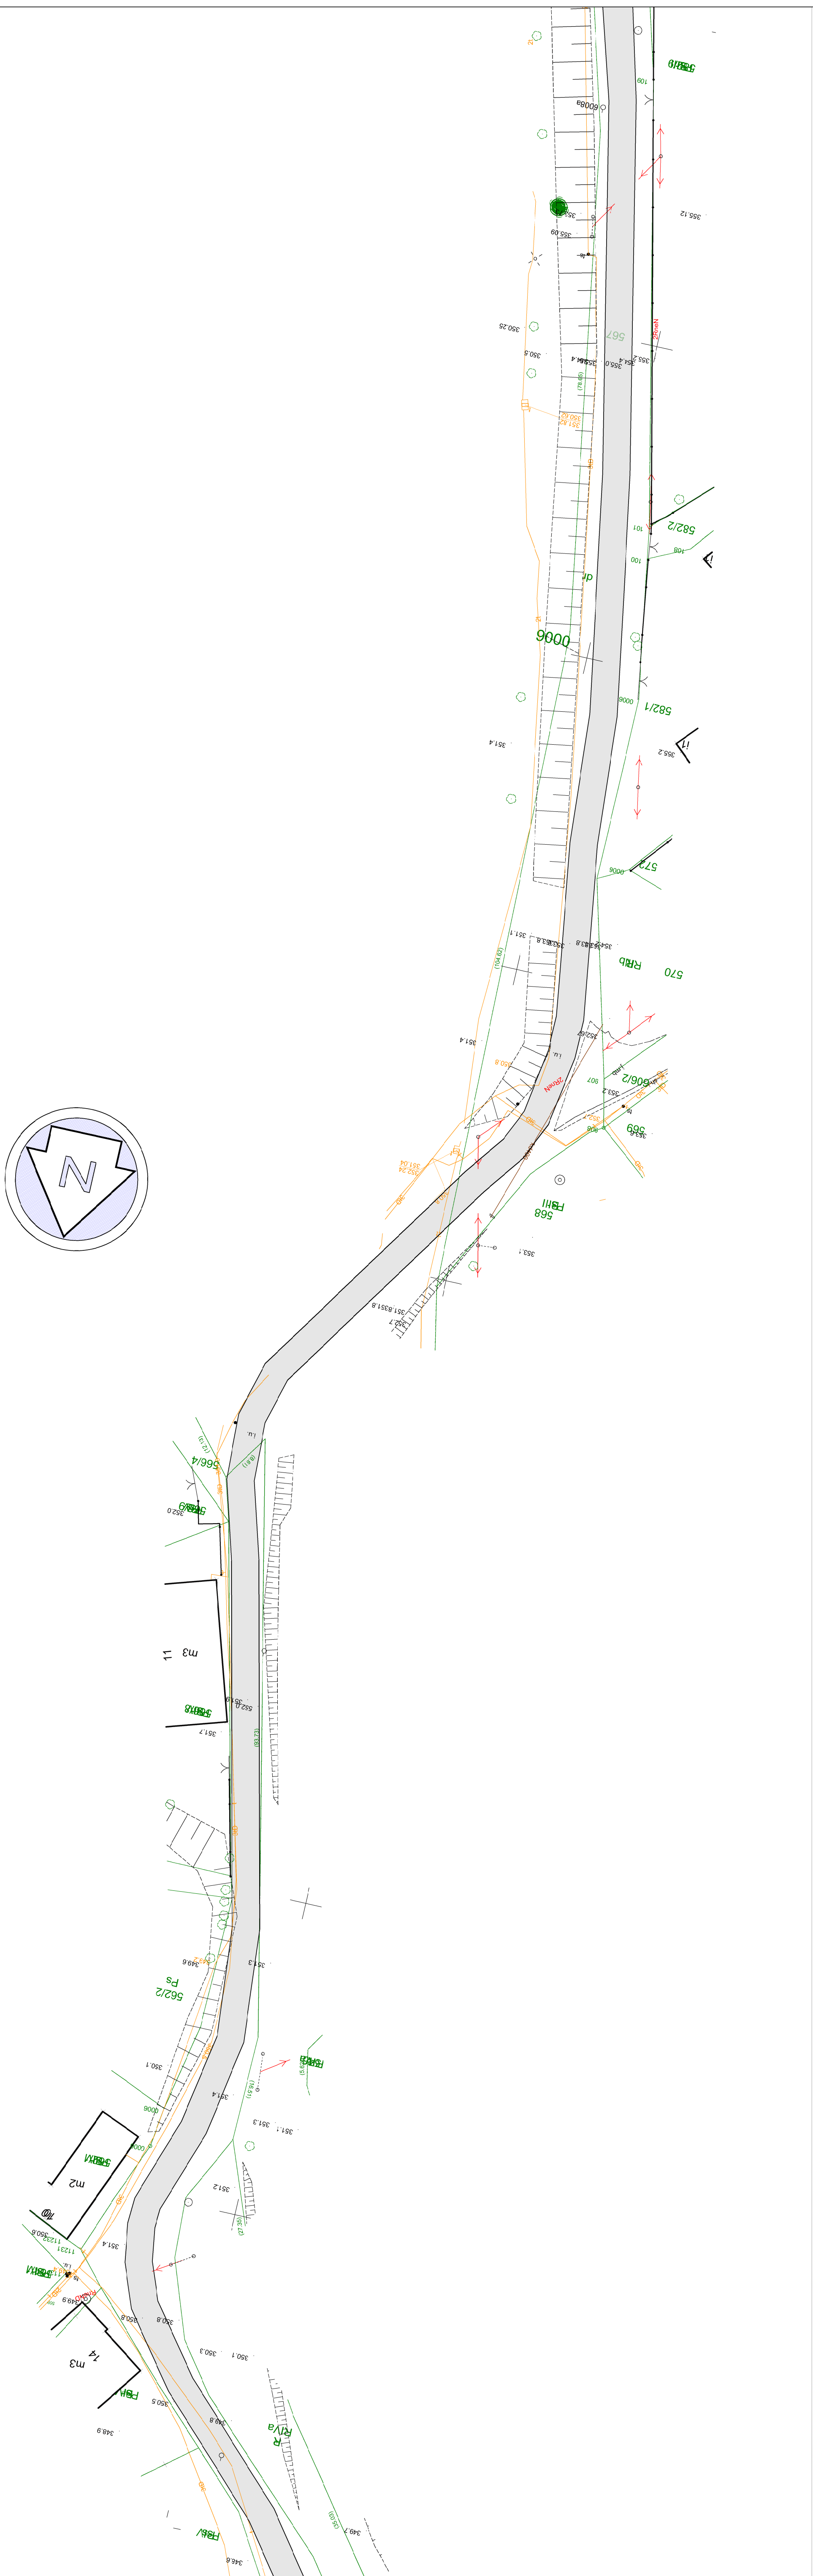

Jednostka projektowa:	Biurowo Inżynierii Lądowej "K-B" ul. Zarzeźna 7/1, 85-570 Jelena Góra tel.: 501 762 967, e-mail: krzysztof.bijak@wp.pl NIP: 611-004656-26, REGON: 300460990 Biuro: Nr. 27-1028293-2032-2037-28251111
Temat opracowania:	Modernizacja drogi powiatowej nr 2525D Lwówek Śląski - Ubocze o dł. 5,977 km
Lokalizacja:	droga powiatowa Nr 2525D, Lwówek Śląski - Ubocze
Investor:	Powiat Lwówecki (ZDP Lwówek Śląski), ul. Szpitalna 4, 59-600 Lwówek Śląski
Projektant:	mgr inż. Krzysztof Bijak
Rysunek:	Projekt zagospodarowania terenu
Stadium:	Dokumentacja projektowa
Skala rysunku:	1:500
Numer rysunku:	4
Data:	10.12.2022r.