


# Donica betonowa prefabrykowana 04

SKALA 1:25

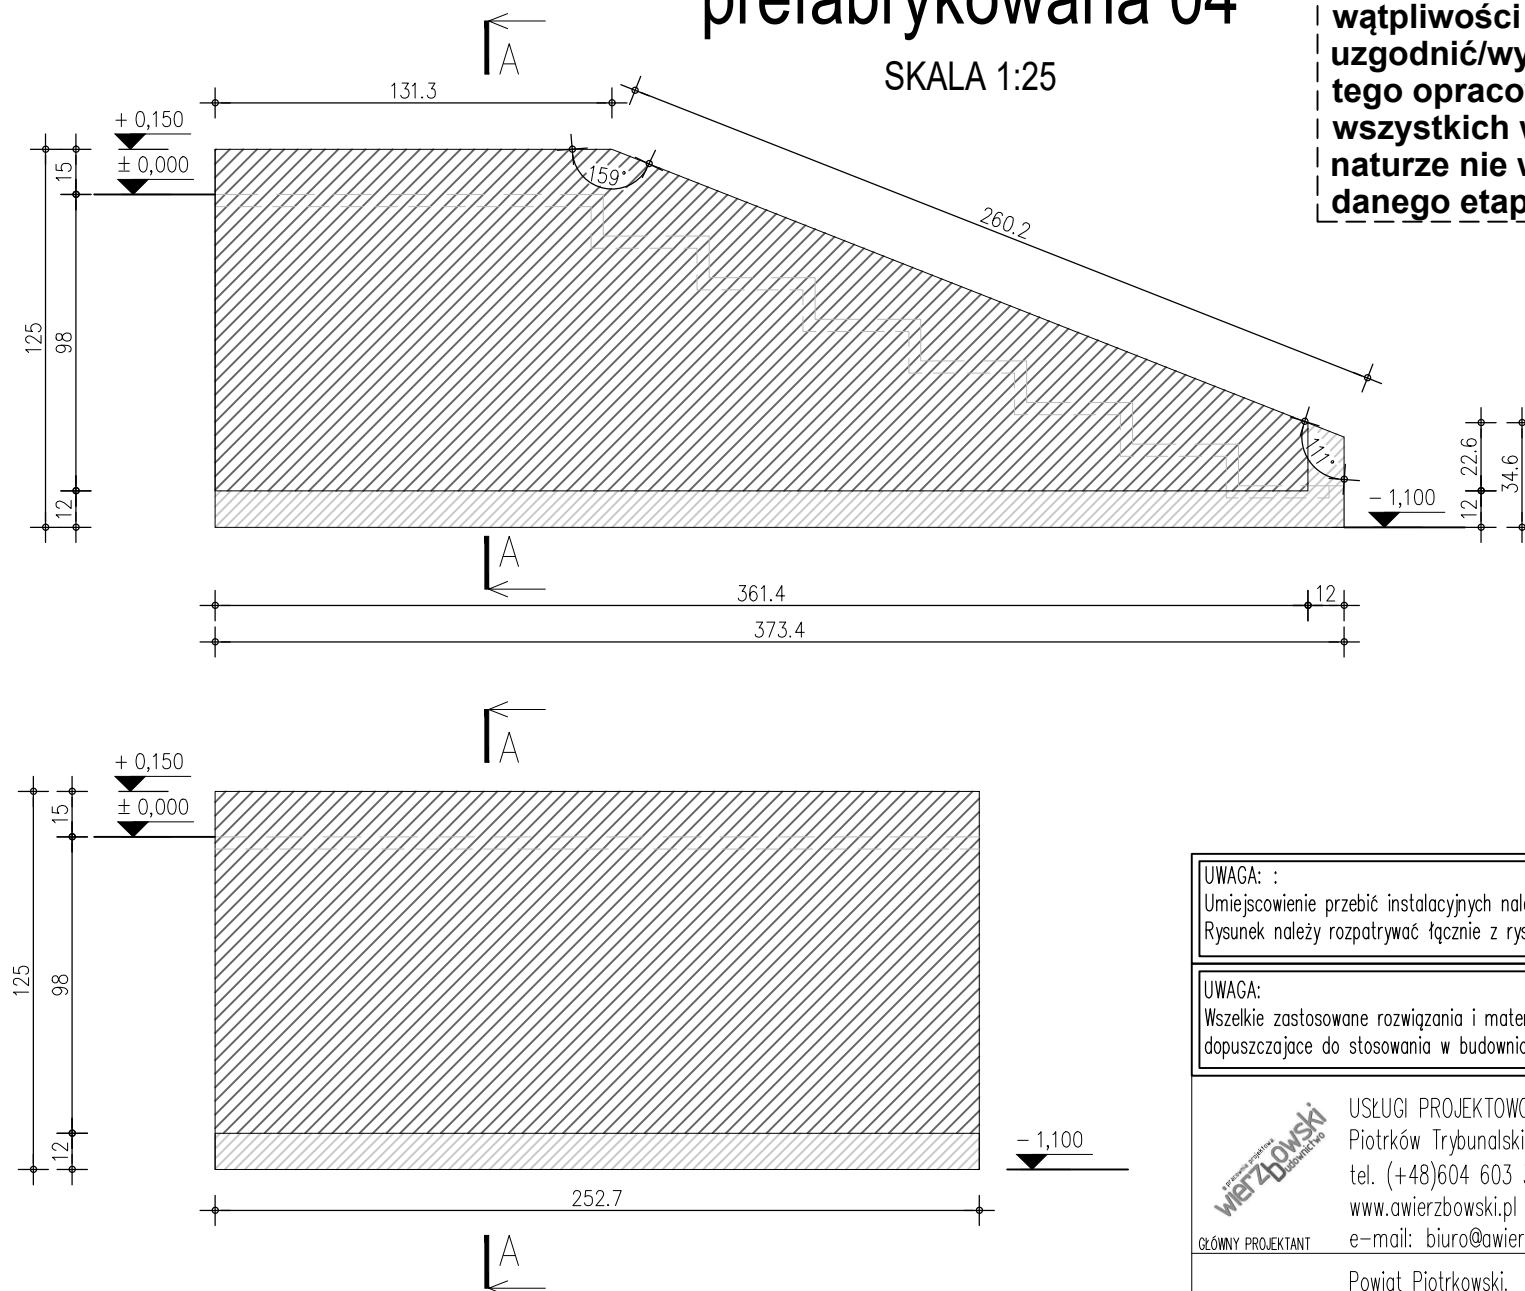

**Uwaga:**  
Przed przystąpieniem do robót budowlanych, wszystkie wymiary i rzędne należy zweryfikować, ewentualne niezgodności i wątpliwości należy uzgodnić/wyjaśnić z projektantem tego opracowania. Bez sprawdzenia wszystkich wymiarów i rzędnych w naturze nie wolno przystępować do danego etapu prac.

**UWAGA:**  
Umiejscowienie przebieg instalacyjnych należy odczytać z odpowiednich rysunków branżowych. Rysunek należy rozpatrywać łącznie z rysunkami poszczególnych branż.

**UWAGA:**  
Wszelkie zastosowane rozwiązania i materiały winny mieć wymagane certyfikaty i aprobaty dopuszczające do stosowania w budownictwie.

**WIERZBOWSKI**  
USŁUGI PROJEKTOWO-BUDOWLANE ANDRZEJ WIERZBOWSKI  
Piotrków Trybunalski 97-300, ul. Szkolna 56  
tel. (+48)604 603 303  
www.awierzbowski.pl  
e-mail: biuro@awierzbowski.pl

**INWESTOR**  
Powiat Piotrkowski,  
Piotrków Trybunalski 97-300, ul. Dąbrowskiego 7

**OBIEKT**  
ROZBUDOWA, PRZEBUDOWA, NADBUDOWA ISTNIEJĄCEGO BUDYNKU TRANSPORTU PUBLICZNEGO Z ZACHOWANIEM ISTNIEJĄCEJ FUNKCJI I CZĘŚCIOWĄ ZMIANĄ SPOSOBU UŻYTKOWANIA NA FUNKCJĘ USŁUGOWO-HANDLOWĄ WRAZ Z INFRASTRUKTURĄ TECHNICZNĄ Piotrków Trybunalski, ul. POW 12 / ul. Grota Roweckiego 1 (dz. nr ewid. 59/6 obręb 22)

BRANŻA / SPECJALNOŚĆ	FUNKCJA	IMIĘ I NAZWISKO / NR UPR.	PODPIS
	PROJEKTANT	inż. Andrzej Wierzbowski LOD/0124/PWOK/03	

**DATA OPRACOWANIA** Październik 2022

TEMAT RYSUNKU	SKALA
RYSUNEK DONICY BETONOWEJ PREFABRYKOWANEJ 04	SKALA 1:25


NUMER RYSUNKU	NR STRONY
WK-17	

STADIUM PROJEKTU	NR STRONY
PROJEKT WYKONAWCZY	

WSZELKIE PRAWA AUTORSKIE ZASTRZEŻONE, ZGODNIE Z USTAWĄ Z DNIA 4 LUTEGO 1994 R. O PRAWIE AUTORSKIM I PRAWACH POKREWNYCH (DZ. U. 2006R. NR 90 POZ. 631 Z PÓŹN. ZM)

**UWAGA:**  
DONICE BETONOWE NALEŻY WYKONAĆ Z BETONU ARCHITEKTONICZNEGO.

**Uwaga:**  
Wszystkie przejścia i przebiegi instalacyjne należy odczytywać i rozpatrywać zgodnie z danymi projektami branżowymi. Wszelkie niezgodności/wątpliwości należy uzgadniać z autorami opracowania wobec którego występują wątpliwości bądź niezgodności.

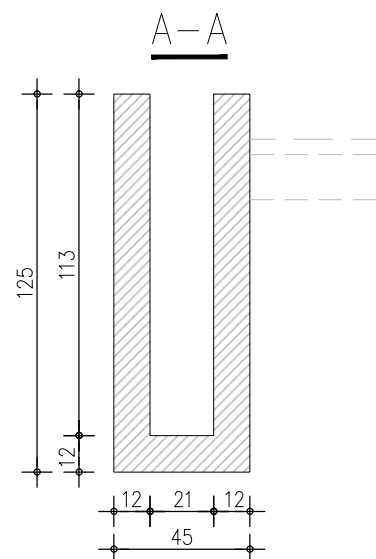

- Uwagi:**
- Warunki wykonania, zasady zbrojenia i kształtowania elementów żelbetonowych wg PN-B-03264:2002.
  - Podczas betonowania mieszkankę betonową zagęszczać poprzez wibrowanie.
  - Należy zapewnić należyłą pielęgnację betonu.
  - Długość, kształt i ilość poszczególnych elementów należy sprawdzić przed zamówieniem.
  - Sumaryczna długość prętów jest długością rzeczywistą w osi pręta.
  - Przebiegi i otwory instalacyjne ustalić na podstawie rysunków architektury i rysunków branżowych.
  - Promienie gięcia prętów zgodnie z PN-B-03264:2002 tab.22.
  - W miejscach otworów pręty należy dociąć i odgiąć.
  - Rysunki rozpatrywać łącznie z pozostałą częścią dokumentacji, projektem architektury oraz projektami branżowymi.
  - Wszelkie wymiary i rzędne należy sprawdzić w naturze przed wykonaniem robót.
  - Wszelkie niejasności dotyczące niniejszego projektu oraz ewentualne zmiany zastosowanych rozwiązań należy bezwzględnie, na bieżąco, w ramach nadzoru autorskiego konsultować i uzgadniać z jednostką projektową i upoważnionymi przez nią projektantami.
  - Wszelkie prace budowlane przy wykonywaniu obiektu należy wykonać solidnie, zgodnie z niniejszym projektem, normami i normatywami PN, sztuką i wiedzą budowlaną, pod właściwym kierownictwem osoby uprawnionej oraz z zachowaniem przepisów BHP.
  - Wszelkie materiały użyte przy realizacji przedmiotowej inwestycji powinny mieć certyfikaty i atesty dopuszczające je do stosowania w budownictwie.