

MAPA DO CELÓW PROJEKTOWYCH

Skala: 1:500

Miejscowość: Bisztynek ul. Spółdzielców, Asnyka, Prusa, Wojska Polskiego

Jedn. ewid.: 280104_4 Bisztynek

Obręb ewid.: 280104_4.0002 Bisztynek

Sekcje nr: 7.215.20.22.4.3, 7.215.20.22.3.4, 7.214.20.02.1.2, 7.214.20.02.2.1, 07.214.20.02.2.3,

Zgłoszenia pracy geodezyjnej: P.2801.2017.55

----- granica obszaru, który był przedmiotem aktualizacji


Na zaznaczonym obszarze nie ustalono służebności gruntowych ujawnionych w księgach wieczystych.

Układ współrzędnych: PL-2000

Układ wysokości: Kronsztad'60

Oświadczam, że treść mapy sytuacyjno - wysokościowej,
na której wykonano niniejszy projekt jest identyczna z treścią mapy
sytuacyjno - wysokościowej zaewidencjonowanej pod numerem
P.2801.2017.55

mgr inż. Wojciech Rudzki

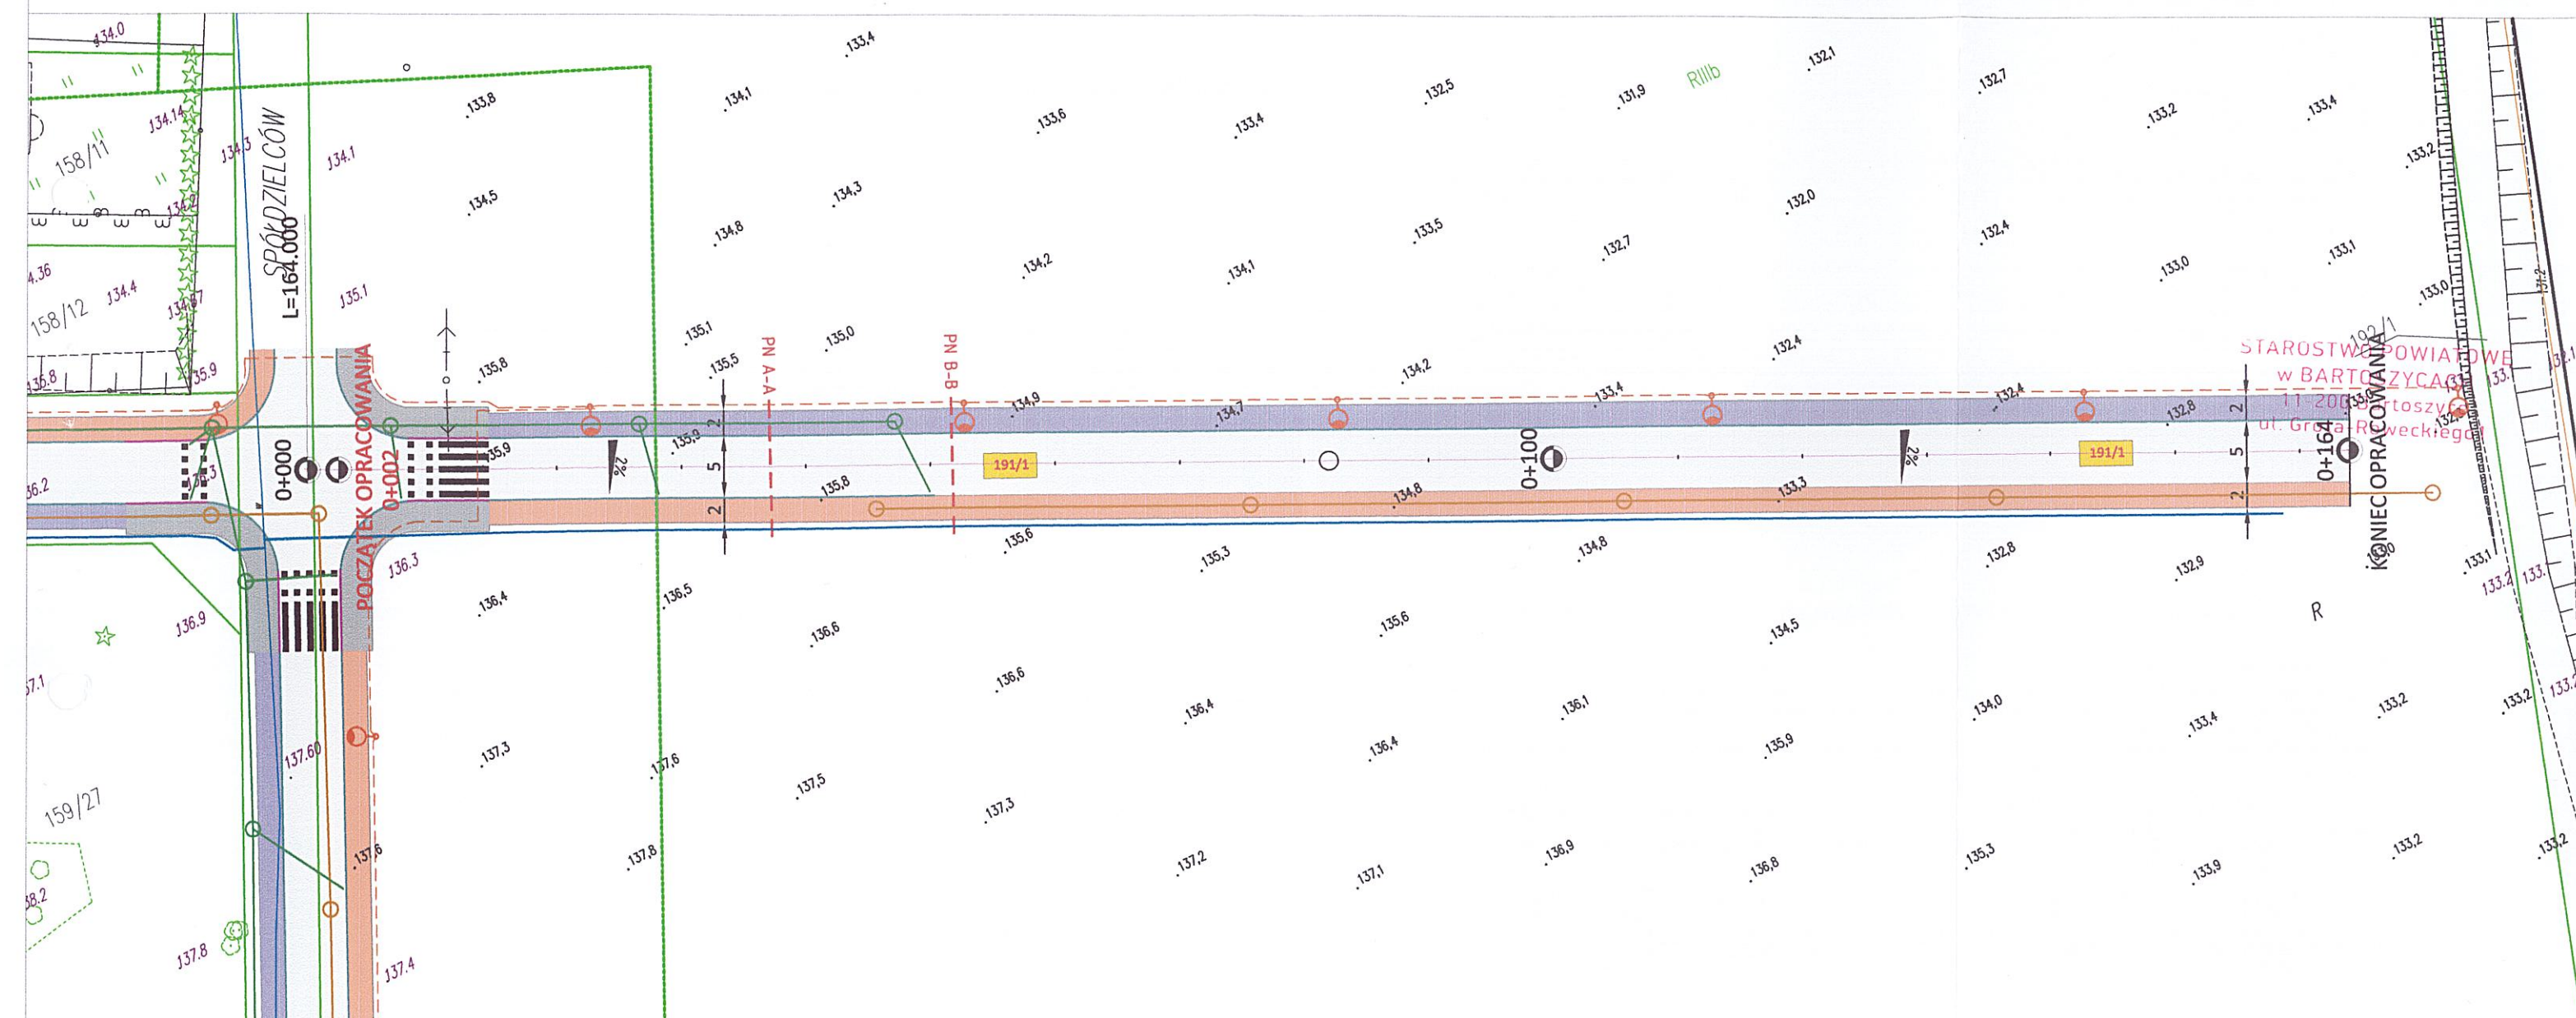

LEGENDA:

- Projektowana nawierzchnia drogi z betonu asfaltowego gr. 11cm
- Nawierzchnia chodnika z kostki betonowej gr. 8cm
- Nawierzchnia ciągu pieszo-jezdnego z bezfazowej kostki betonowej gr. 8cm
- Nawierzchnia ścieżki rowerowej z betonu asfaltowego gr. 8cm
- Projektowane obrzeże betonowe 8x30x100cm
- Projektowany krawężnik najazdowy 15x22x100cm

- Projektowany krawężnik wysoki 15x30x100cm
- Proj. sieć kanalizacji sanitarnej według odrębnego opracowania
- Proj. sieć wodociągowa według odrębnego opracowania
- Proj. sieć kanalizacji deszczowej według odrębnego opracowania
- Proj. sieć energetyczna (oświetlenie) według odrębnego opracowania
- Proj. latarnie według odrębnego opracowania
- Projektowane rury ochronne


- Granice działek
- Działka, na której zlokalizowana jest inwestycja
- Projektowane spadki
- Istn. sieć telekomunikacyjna
- Istn. sieć wodociągowa
- Istn. sieć kan. sanitarnej
- Istn. linia energetyczna podziemna i naziemna

Branża:	DROGOWA	MAWO- PROJEKT	ul. Poranna 8c/13, 11-041 Olsztyn	MAWO-PROJEKT
Rysunek		Projekt zagospodarowania terenu - ul. Sportowa w Bisztyнку. Etap IV		
Zadanie		Rozbudowa ul. Sportowej i ul. Asnyka w Bisztyнку.		
Lokalizacja	Bisztynek, ul. Sportowa			skala 1:500
Inwestor	Gmina Bisztynek, ul. Kościuszki 2, 11 - 230 Bisztynek			Nr rys. I
Projektant Drogowa:	mgr inż. Wojciech Rudzki	WAM/0125/PWOD/10		
Sprawdzający:	mgr inż. Rafał Miksa	WAM/0066/POOD/15		


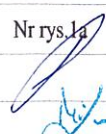
Na zaznaczonym obszarze nie ustalono służebności gruntowych ujawnionych w księgach wieczystych.

Układ wysokości: Kronsztad'60

mgr inż. Wojciech Rudzki

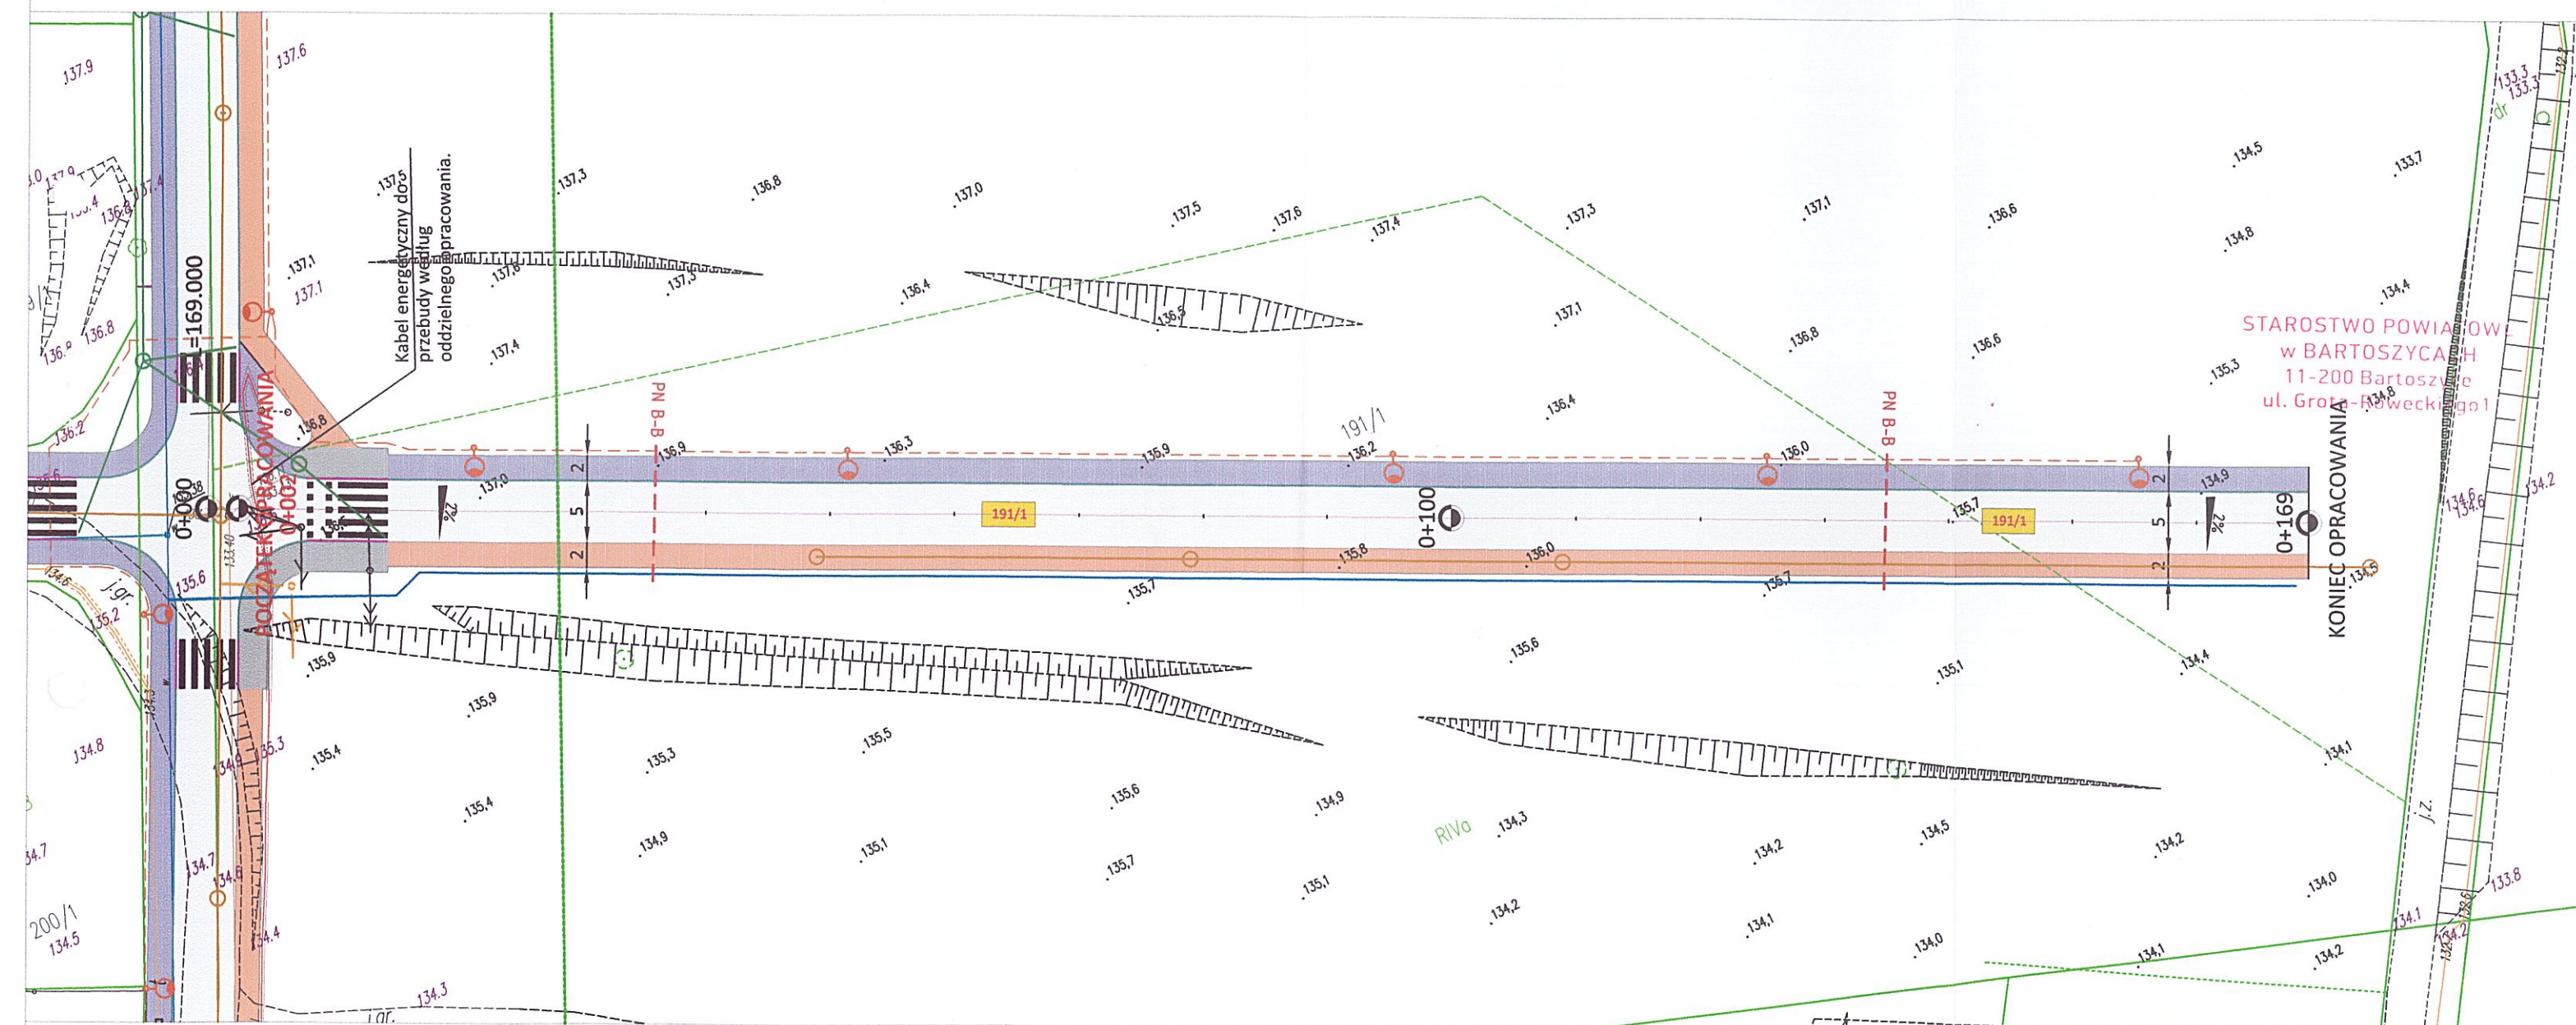


	- Granice działek
229/14	- Działka, na której zlokalizowana jest inwestycja
2%	- Projektowane spadki
f	- Istn. sieć telekomunikacyjna
w100	- Istn. sieć wodociągowa
ks300	- Istn. sieć kan. sanitarnej



Branża: DROGOWA	MAWO- PROJEKT ul. Poranna 8c/13, 11-041 Olsztyn		
Rysunek	Projekt zagospodarowania terenu - ul. Asnyka w Bisztyнку. Etap IV		
Zadanie	Rozbudowa ul. Sportowej i ul. Asnyka w Bisztyńku.		
Lokalizacja	Bisztynek, ul. Asnyka		skala 1:500
Inwestor	Gmina Bisztynek, ul. Kościuszki 2, 11 - 230 Bisztynek		Nr rys. 1a
Projektant Drogowa:	mgr inż. Wojciech Rudzki	WAM/0125/PWOD/10	
Sprawdzający:	mgr inż. Rafał Miłsa	WAM/0066/POOD/15	

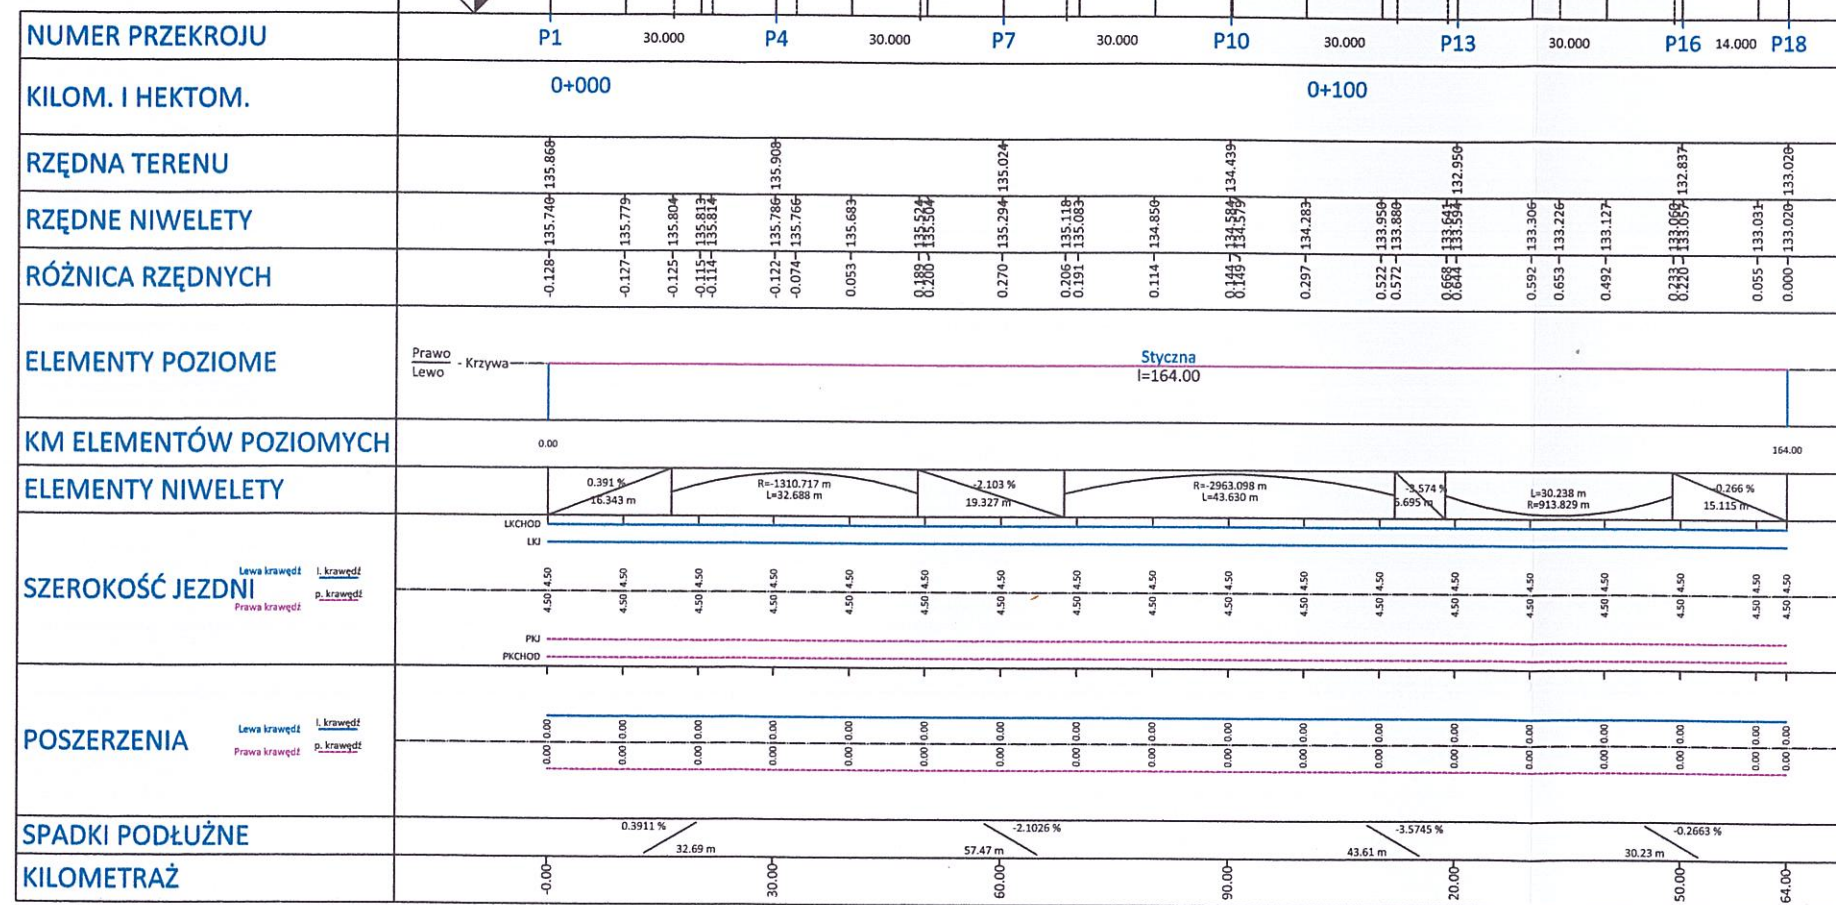

LK_2




MAWO-PROJEKT


Branża: DROGOWA	MAWO- PROJEKT ul. Poranna 8c/13, 11-041 Olsztyn		 MAWO-PROJEKT
Rysunek	Profil podłużny - ul. Sportowa. Etap IV		
Zadanie	Rozbudowa ul. Sportowej i ul. Asnyka w Bisztyнку.		
Lokalizacja	Bisztynek, ul. Sportowa		skala 1:200
Inwestor	Gmina Bisztynek, ul. Kościuszki 2, 11 - 230 Bisztynek		Nr rys. 2
Projektant Drogowa:	mgr inż. Wojciech Rudzki	WAM/0125/PWOD/10	
Sprawdzający:	mgr inż. Rafał Miksa	WAM/0066/POOD/15	

PRZEKROJE NORMALNE DLA DROGI KR2

PRZEKRÓJ NORMALNY A-A

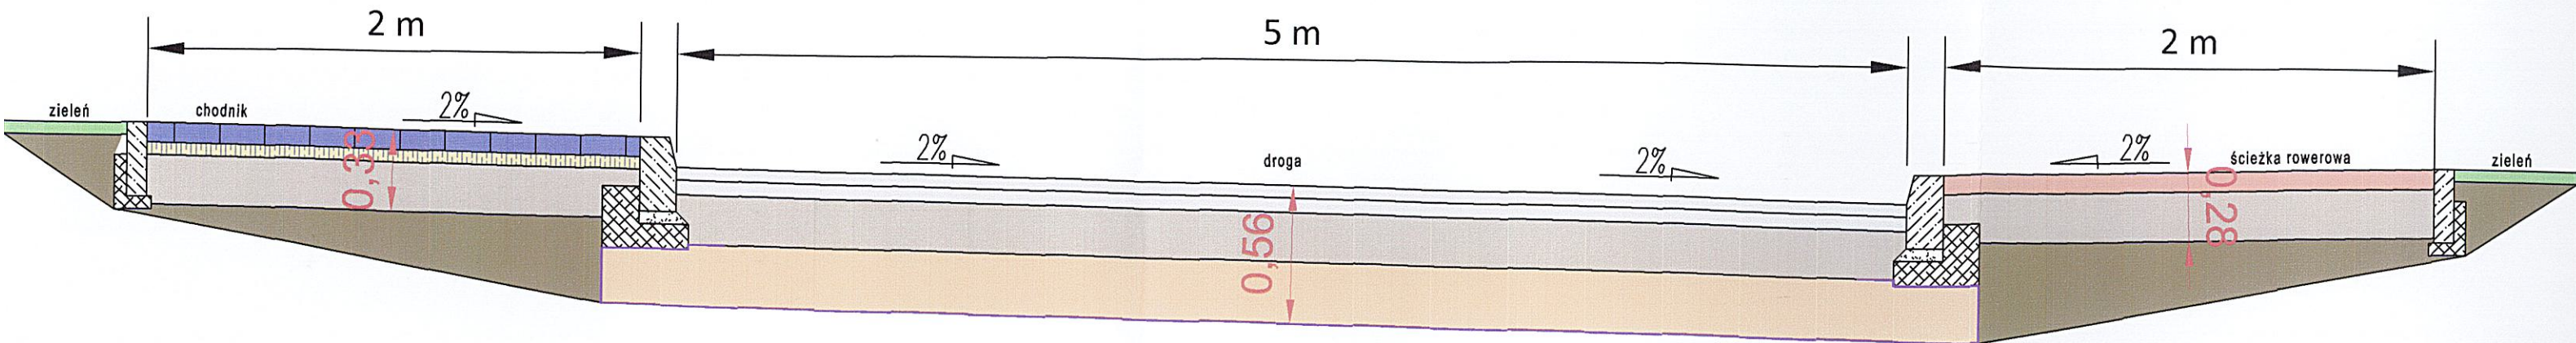

PRZEKRÓJ NORMALNY B-B



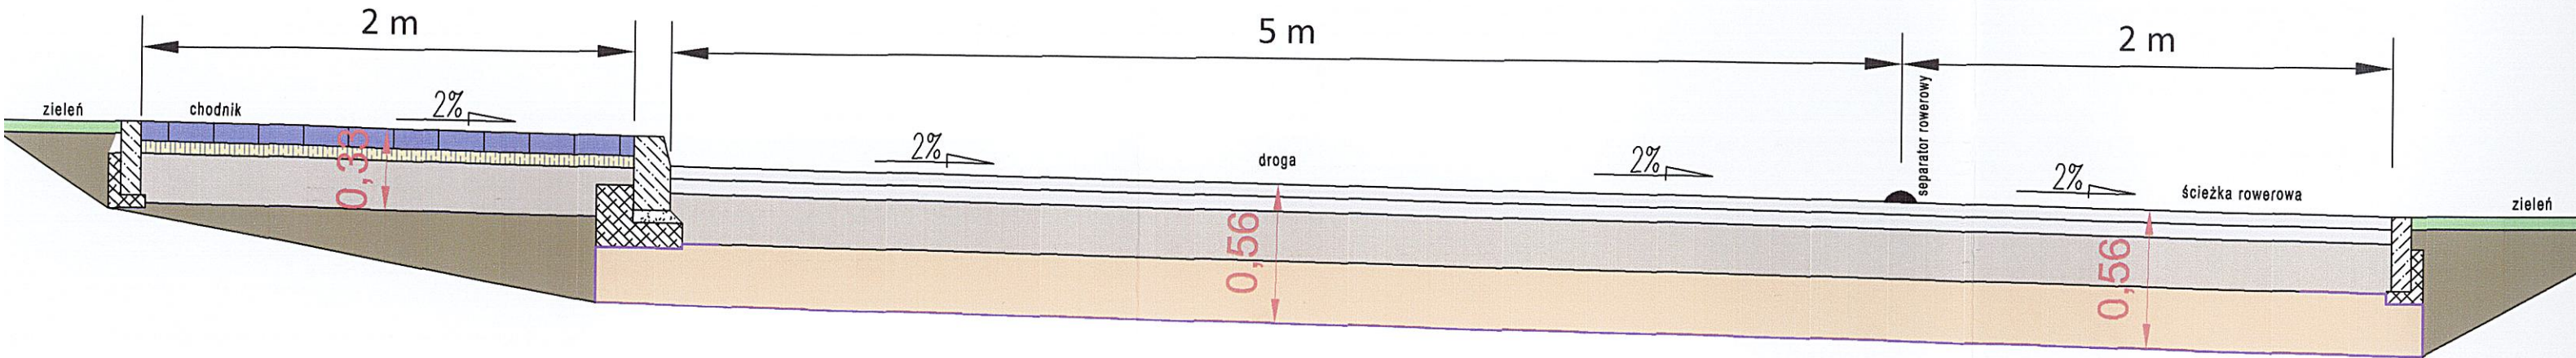


STAROSTWO P
w BARTOS
11-200 Bar
ul. Grot-Row

LEGENDA :

- nawierzchnia jezdni z betonu asfaltowego gr. 11cm
- nawierzchnia ścieżki rowerowej z betonu asfaltowego gr. 8cm
- nawierzchnia chodnika z kostki betonowej gr. 8cm
- podsypa cementowa - piaszkowa gr. 5cm
- podbudowa z miesz. kruszywa niezwiązanego C50/30 gr. 20cm
- warstwa odsączająca z piasku gr. 25cm
- warstwa geotekstyny separacyjno-filtracyjnej LF16
- istniejąca podbudowa

Branża:	MAWO- PROJEKT	
DROGOWA	ul. Poranna 8c/13, 11-041 Olsztyn	
Rysunek	Przekroje normalne - ul. Sportowa, Asnyka. Etap IV	
Zadanie	Rozbudowa ul. Sportowej i ul. Asnyka w	
Lokalizacja	Bisztynek, ul. Sportowa, Asnyka	
Inwestor	Gmina Bisztynek, ul. Kościuszki 2, 11 - 230 Bisztynek	
Projektant Drogowa:	mgr inż. Wojciech Rudzki	WAM/0125/PWOI
Sprawdzający:	mgr inż. Rafał Miksa	WAM/0066/POOD

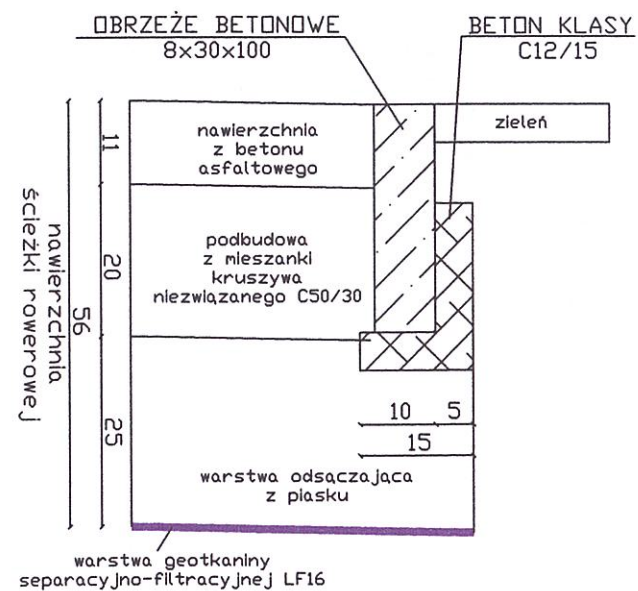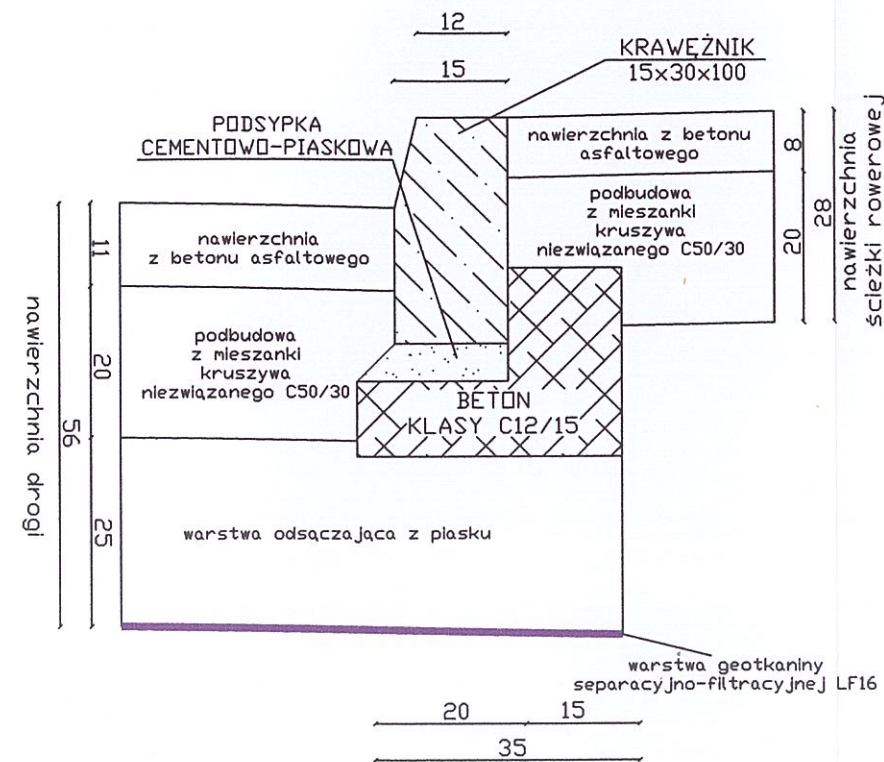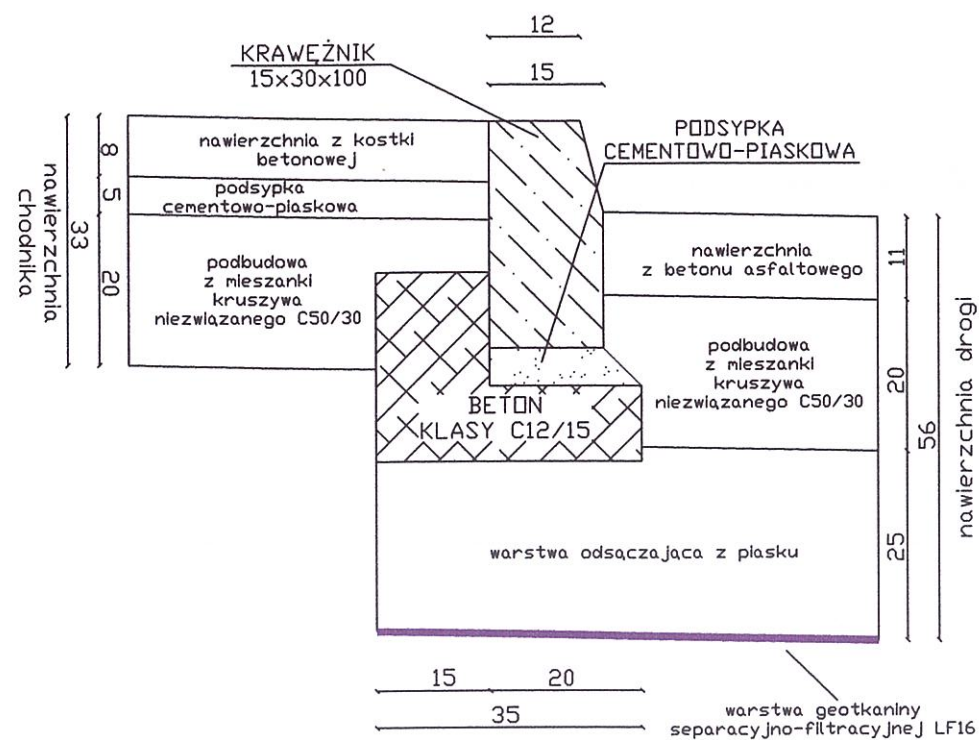

STAROSTWO
w BARTO
11-200 B
ul. Grota-R

Branża:	MAWO-PROJEKT	
DROGOWA	ul. Poranna 8c/13, 11-041 Olsztyn	
Rysunek	Szczegóły konstrukcyjne - ul. Sportowa, Asnyka. Etap IV	
Zadanie	Rozbudowa ul. Sportowej i ul. Asnyka w Bisztyń	
Lokalizacja	Bisztynek, ul. Sportowa, Asnyka	
Inwestor	Gmina Bisztynek, ul. Kościuszki 2, 11 - 230 Bisztynek	
Projektant Drogowa:	mgr inż. Wojciech Rudzki	WAM/0125/PWOD/10
Sprawdzający:	mgr inż. Rafał Miksa	WAM/0066/POOD/15