

MAPA DO CELÓW PROJEKTOWYCH Skala 1:500	
Województwo	pomorskie
Powiat	kościerski
Jednostka ewidencyjna	220604_2 Kościerzyna-G
Obszar ewidencyjny	0016 MAŁY KLINCZ
Działka	42/15
Nr ark. m. zas.	6.215.21.08.3, 6.215.21.08.4
Wykonali:	Stefan Gurowski inż. geodeta uprawnienia nr 17987
Id. zgłoszenia	6640.211.2024
<b>ZAKRES OPRACOWANIA</b>	
Osnowa pozioma:	PL-2000
Osnowa wysokościowa:	PL-EVRF2007-NH
Mapa aktualna na dzień	22-01-2024 r.
Kościerzyna 23.01.2024	

**UWAGA!**  
Nie wyklucza się istnienia innych, nie wykazanych na niniejszej mapie urządzeń podziemnych, które nie były zgłoszone do inwentaryzacji, lub o których brak jest informacji w instytucjach branżowych.  
Granice działek i użytków przedstawiono według stanu z ewidencji gruntów i budynków na dzień 22.01.2024 r.  
W zakresie opracowania mapy występują projektowane urządzenia uzgodnione w ZUDP Kościerzyna.  
W zakresie opracowania mapy nie sprawozdałem obciążenia służebnościami gruntowymi ujawnionymi w księgach wieczystych

Jestem świadomy odpowiedzialności karnej za złożenie fałszywych oświadczeń.  
Oświadczam, że operat techniczny zawierający rezultaty prac geodezyjnych w wyniku których powstał niniejszy dokument uzyskał pozytywny wynik weryfikacji.

Identyfikator zgłoszenia pracy geodezyjnej	6640.211.2024
Organ służby geodezyjnej, który otrzymał zgłoszenie	Starosta Powiatu Kościerskiego Wydział Geodezji
Wykonawca prac geodezyjnych	Stefan Gurowski, Marek Kleinschmidt Miernik Usługi Geodezyjne S.C.
Numer oraz data sporządzenia dokumentu zawierającego pozytywny wynik weryfikacji.	P.2206.2024.358 31.01.2024
Imię i nazwisko oraz nr uprawnień zawodowych kierownika prac	Stefan Gurowski Nr uprawnień 17987 podpis .....

Stefan  
Przemysław  
Gurowski


Elektronicznie  
podpisany przez Stefan  
Przemysław Gurowski  
Data: 2024.02.12  
13:18:48 +01'00'



skala 1:50000

LEGENDA:

- BOISKO WIELOFUNKCYJNE - NAWIERZCHNIA POLIURETANOWA
- KORT TENISOWY - NAWIERZCHNIA SYNTETYCZNA TRAWIASTA
- SIŁOWNIA ZEWNĘTRZNA - NAWIERZCHNIA POLIURETANOWA
- PLAC ZABAW - NAWIERZCHNIA POLIURETANOWA

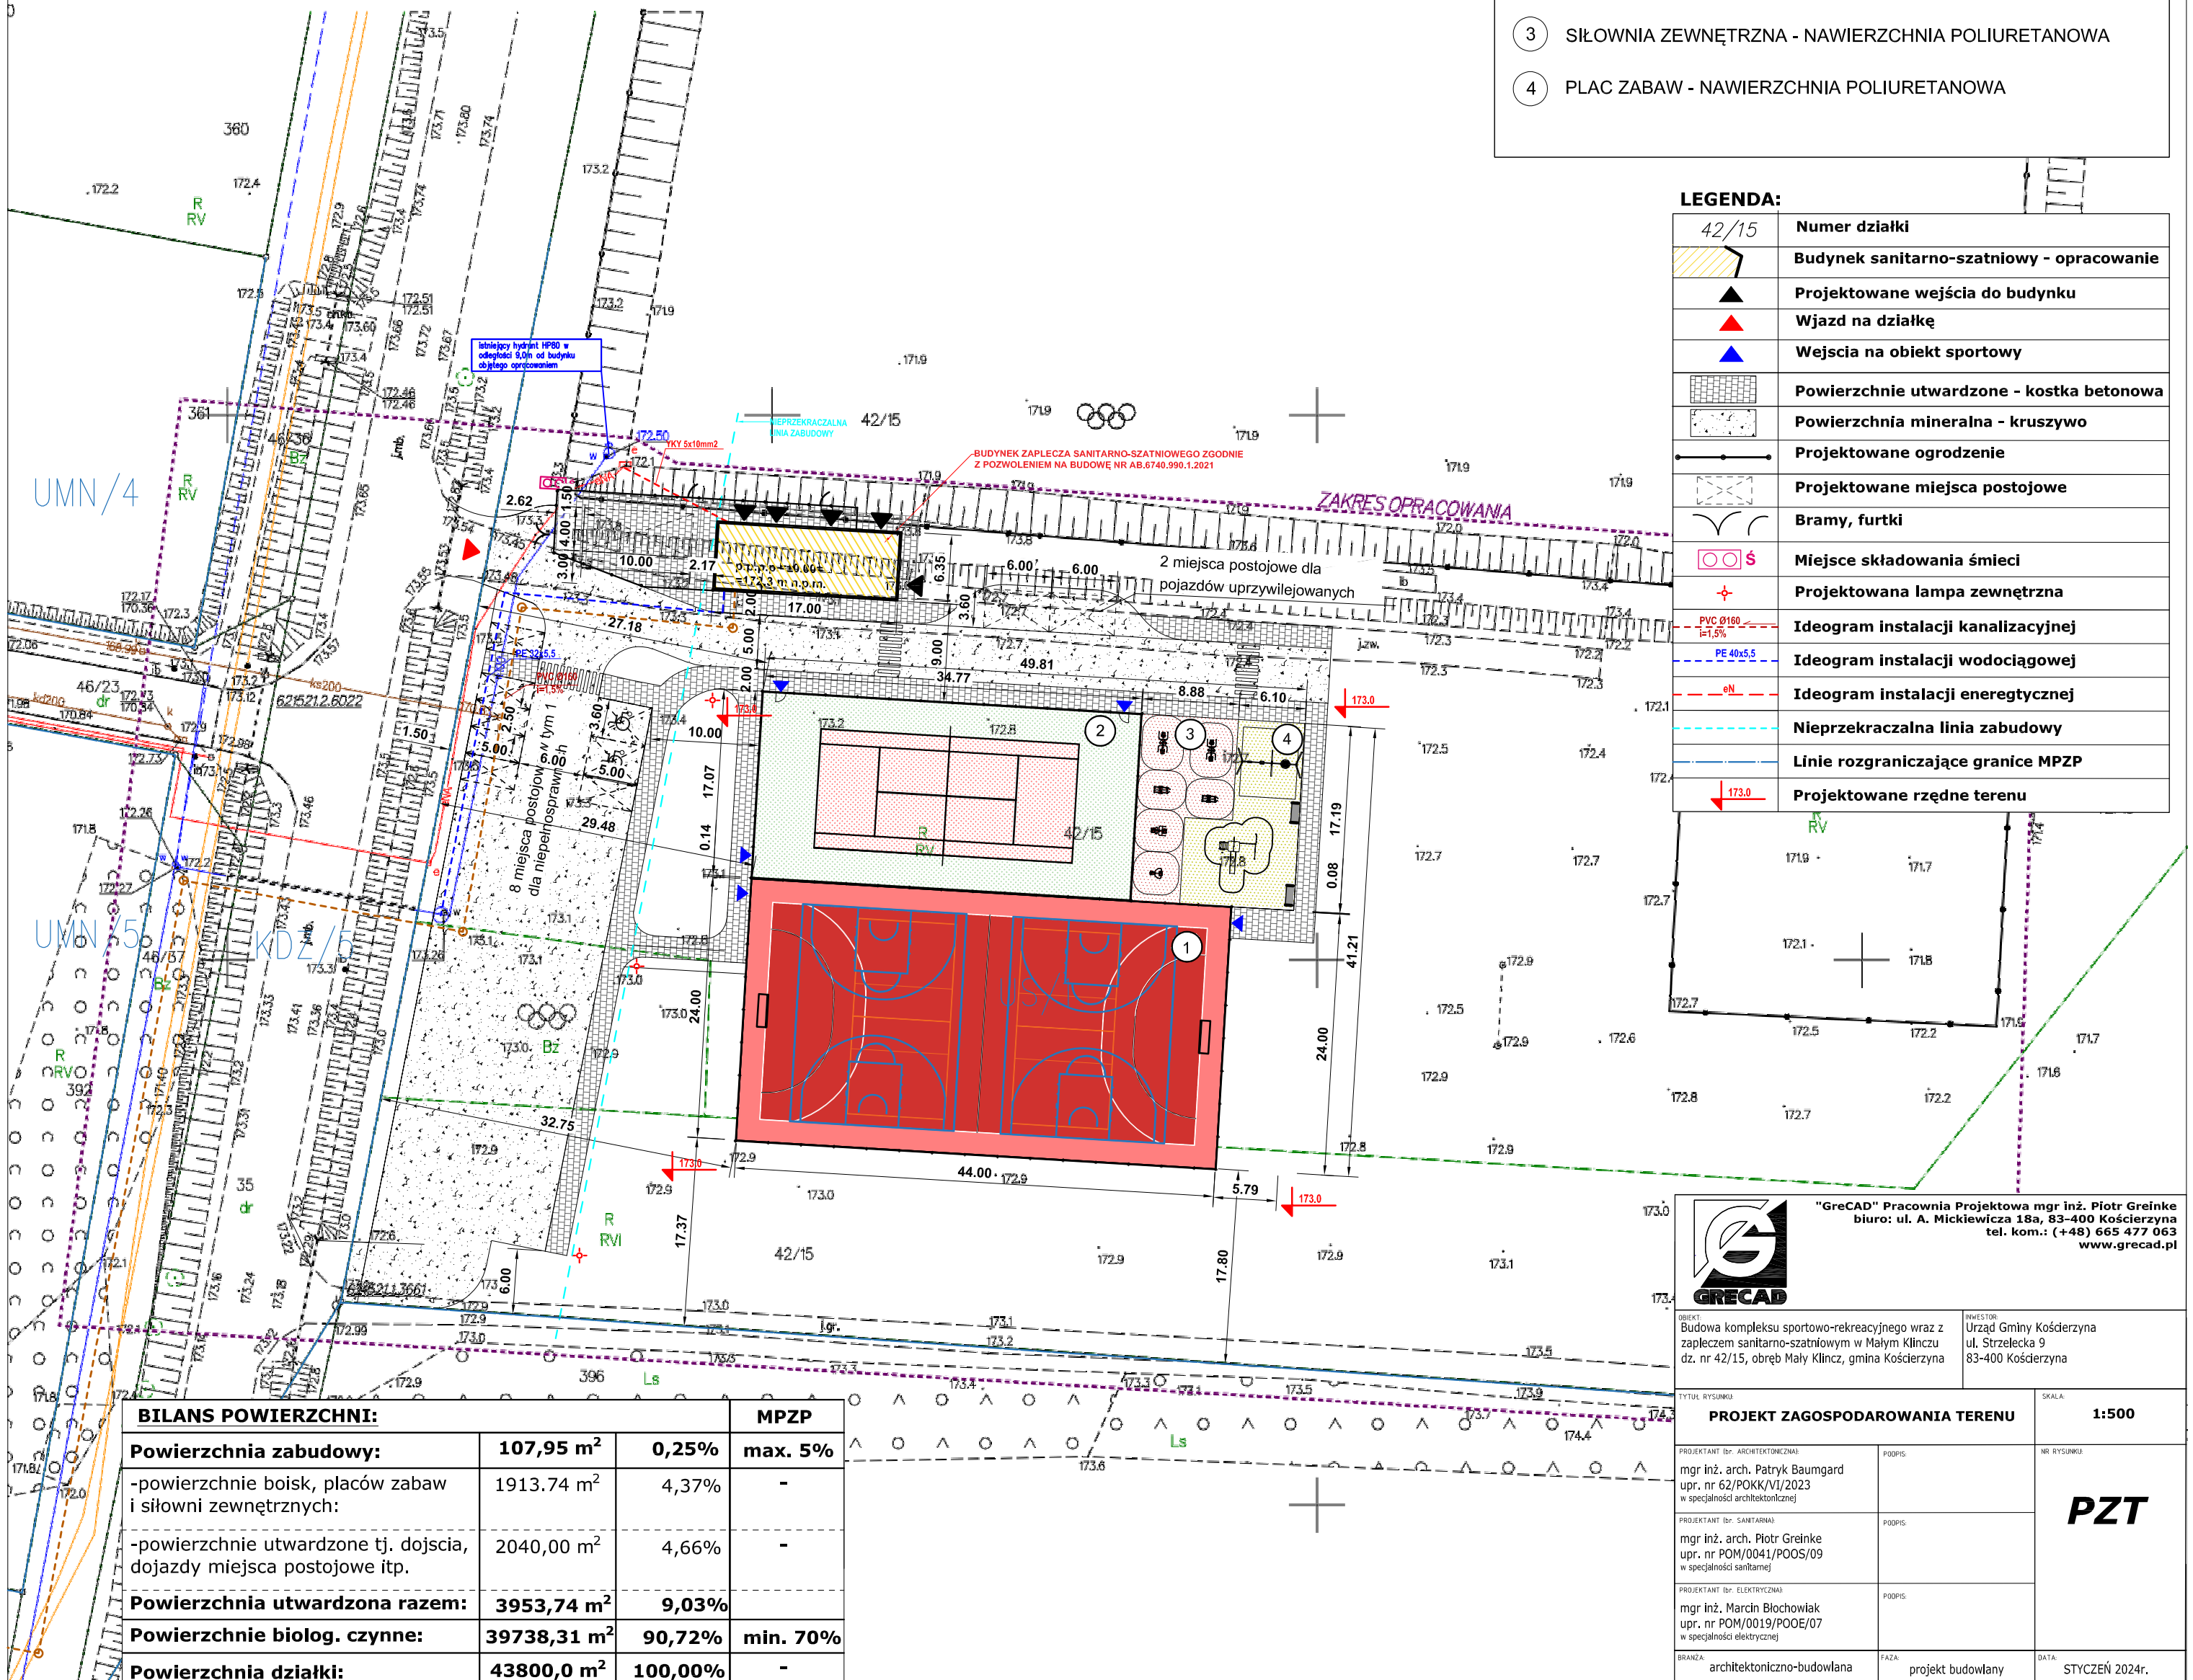

LEGENDA:

42/15	Numer działki
[Symbol]	Budynek sanitarno-szatniowy - opracowanie
[Symbol]	Projektowane wejścia do budynku
[Symbol]	Wjazd na działkę
[Symbol]	Wejścia na obiekt sportowy
[Symbol]	Powierzchnie utwardzone - kostka betonowa
[Symbol]	Powierzchnia mineralna - kruszywo
[Symbol]	Projektowane ogrodzenie
[Symbol]	Projektowane miejsca postojowe
[Symbol]	Bramy, furtki
[Symbol]	Miejsce składowania śmieci
[Symbol]	Projektowana lampa zewnętrzna
[Symbol]	Ideogram instalacji kanalizacyjnej
[Symbol]	Ideogram instalacji wodociągowej
[Symbol]	Ideogram instalacji energetycznej
[Symbol]	Nieprzekraczalna linia zabudowy
[Symbol]	Linie rozgraniczające granice MPZP
[Symbol]	Projektowane rzędne terenu

"GRECAD" Pracownia Projektowa mgr inż. Piotr Greinke  
biuro: ul. A. Mickiewicza 18a, 83-400 Kościerzyna  
tel. kom.: (+48) 665 477 063  
www.grecad.pl

TYTUŁ RYSUNKU: **PROJEKT ZAGOSPODAROWANIA TERENU** SKALA: **1:500**

PROJEKTANT (Dz. ARCHITEKTURA)	mgr inż. arch. Patryk Baumgard upr. nr 62/POKK/WJ/2023 w specjalności architektonicznej	POFISG	<b>PZT</b>
PROJEKTANT (Dz. SANITARNA)	mgr inż. arch. Piotr Greinke upr. nr POM/0041/POOS/09 w specjalności sanitarnej	POFISG	
PROJEKTANT (Dz. ELEKTRYCZNA)	mgr inż. Marcin Blochowak upr. nr POM/0019/POOE/07 w specjalności elektrycznej	POFISG	
BRANŻA	architektoniczno-budowlana	FAZA	projekt budowlany
DATA		STYCZEŃ 2024r.	

BILANS POWIERZCHNI:		MPZP	
<b>Powierzchnia zabudowy:</b>	<b>107,95 m<sup>2</sup></b>	<b>0,25%</b>	<b>max. 5%</b>
-powierzchnie boisk, placów zabaw i siłowni zewnętrznych:	1913,74 m <sup>2</sup>	4,37%	-
-powierzchnie utwardzone tj. dojścia, dojzdy miejsca postojowe itp.	2040,00 m <sup>2</sup>	4,66%	-
<b>Powierzchnia utwardzona razem:</b>	<b>3953,74 m<sup>2</sup></b>	<b>9,03%</b>	
<b>Powierzchnie biologicznie czynne:</b>	<b>39738,31 m<sup>2</sup></b>	<b>90,72%</b>	<b>min. 70%</b>
<b>Powierzchnia działki:</b>	<b>43800,0 m<sup>2</sup></b>	<b>100,00%</b>	