

Załącznik 1 do decyzji
RGK.H.7220.15.2022.KK
z dnia 16.02.2022 r.

Burmistrz Miasta Puck
Hanna Truchniewska

MAPA DO CELÓW PROJEKTOWYCH

skala 1:500

Mapa aktualna pod względem
baz danych na dzień: 22.11.2021r.

Układ współrzędnych płaskich - "2000"

Układ wysokościowy - "Amsterdam 2007" [PL-EVRF 2007-N+0]

Sporządził:

Władysławowo, dnia 22.11.2021r.

GKK.6640.5.352.2021

Numer sekcji: 6.229.24.22.4.2.6.229.24.22.2.4

zobowiązania

Województwo pomorskie

Powiat pucki

Miasto: 22103...1, Puck

Obrebi: 0024.2.4

Nr działki: 230/2

LEGENDA:

Mape uzupełniono o elementy

miejscowego planu zagospodarowania przestrzennego

Linia rozgraniczająca

Oznaczenie przeznaczenia terenu: 4.ZP; B.1UP; 11.KDD; 0131.KDL...

Plan zagospodarowania sporządzono na

składzie mapy i nowo do projektowania, co

niebłądnie potwierdzam za zgodność.

mgr inż. Mirosław Stasiak

upr. budowlana

ograniczenia

W szczególności

inspekcji i urządzeń

gazowych, wodociągów i kanalizacji

USŁUGI
GEODEZYJNO-KARTOGRAFICZNE
mgr inż. Artur Lechtański
84-120 Władysławowo, ul. 1000-lacja Pł 9/18
tel. (68) 6743554, tel. kom. 0689168070
NIP 685-226-62-24, Regon 192746833


GŁODNIA

mgr inż. Artur Lechtański

Upr. zam. G.G.K. nr 19537

Jeżeli świadczeni, odpowiedzialności karnej za złamanie (niezwyciężenie) obowiązków, obowiązkiem, ze względu na ich naturę, zawartą w niniejszym projekcie, nie należy wyłączać z zakresu odpowiedzialności karnej, jeżeli nie jest to dokumentem, który nie jest wynikiem pracy autorskiej.	GKK.6640.5.352.2021	Stasiak Mirosław
mgr inż. Artur Lechtański
Up. zam. G.G.K. nr 19537

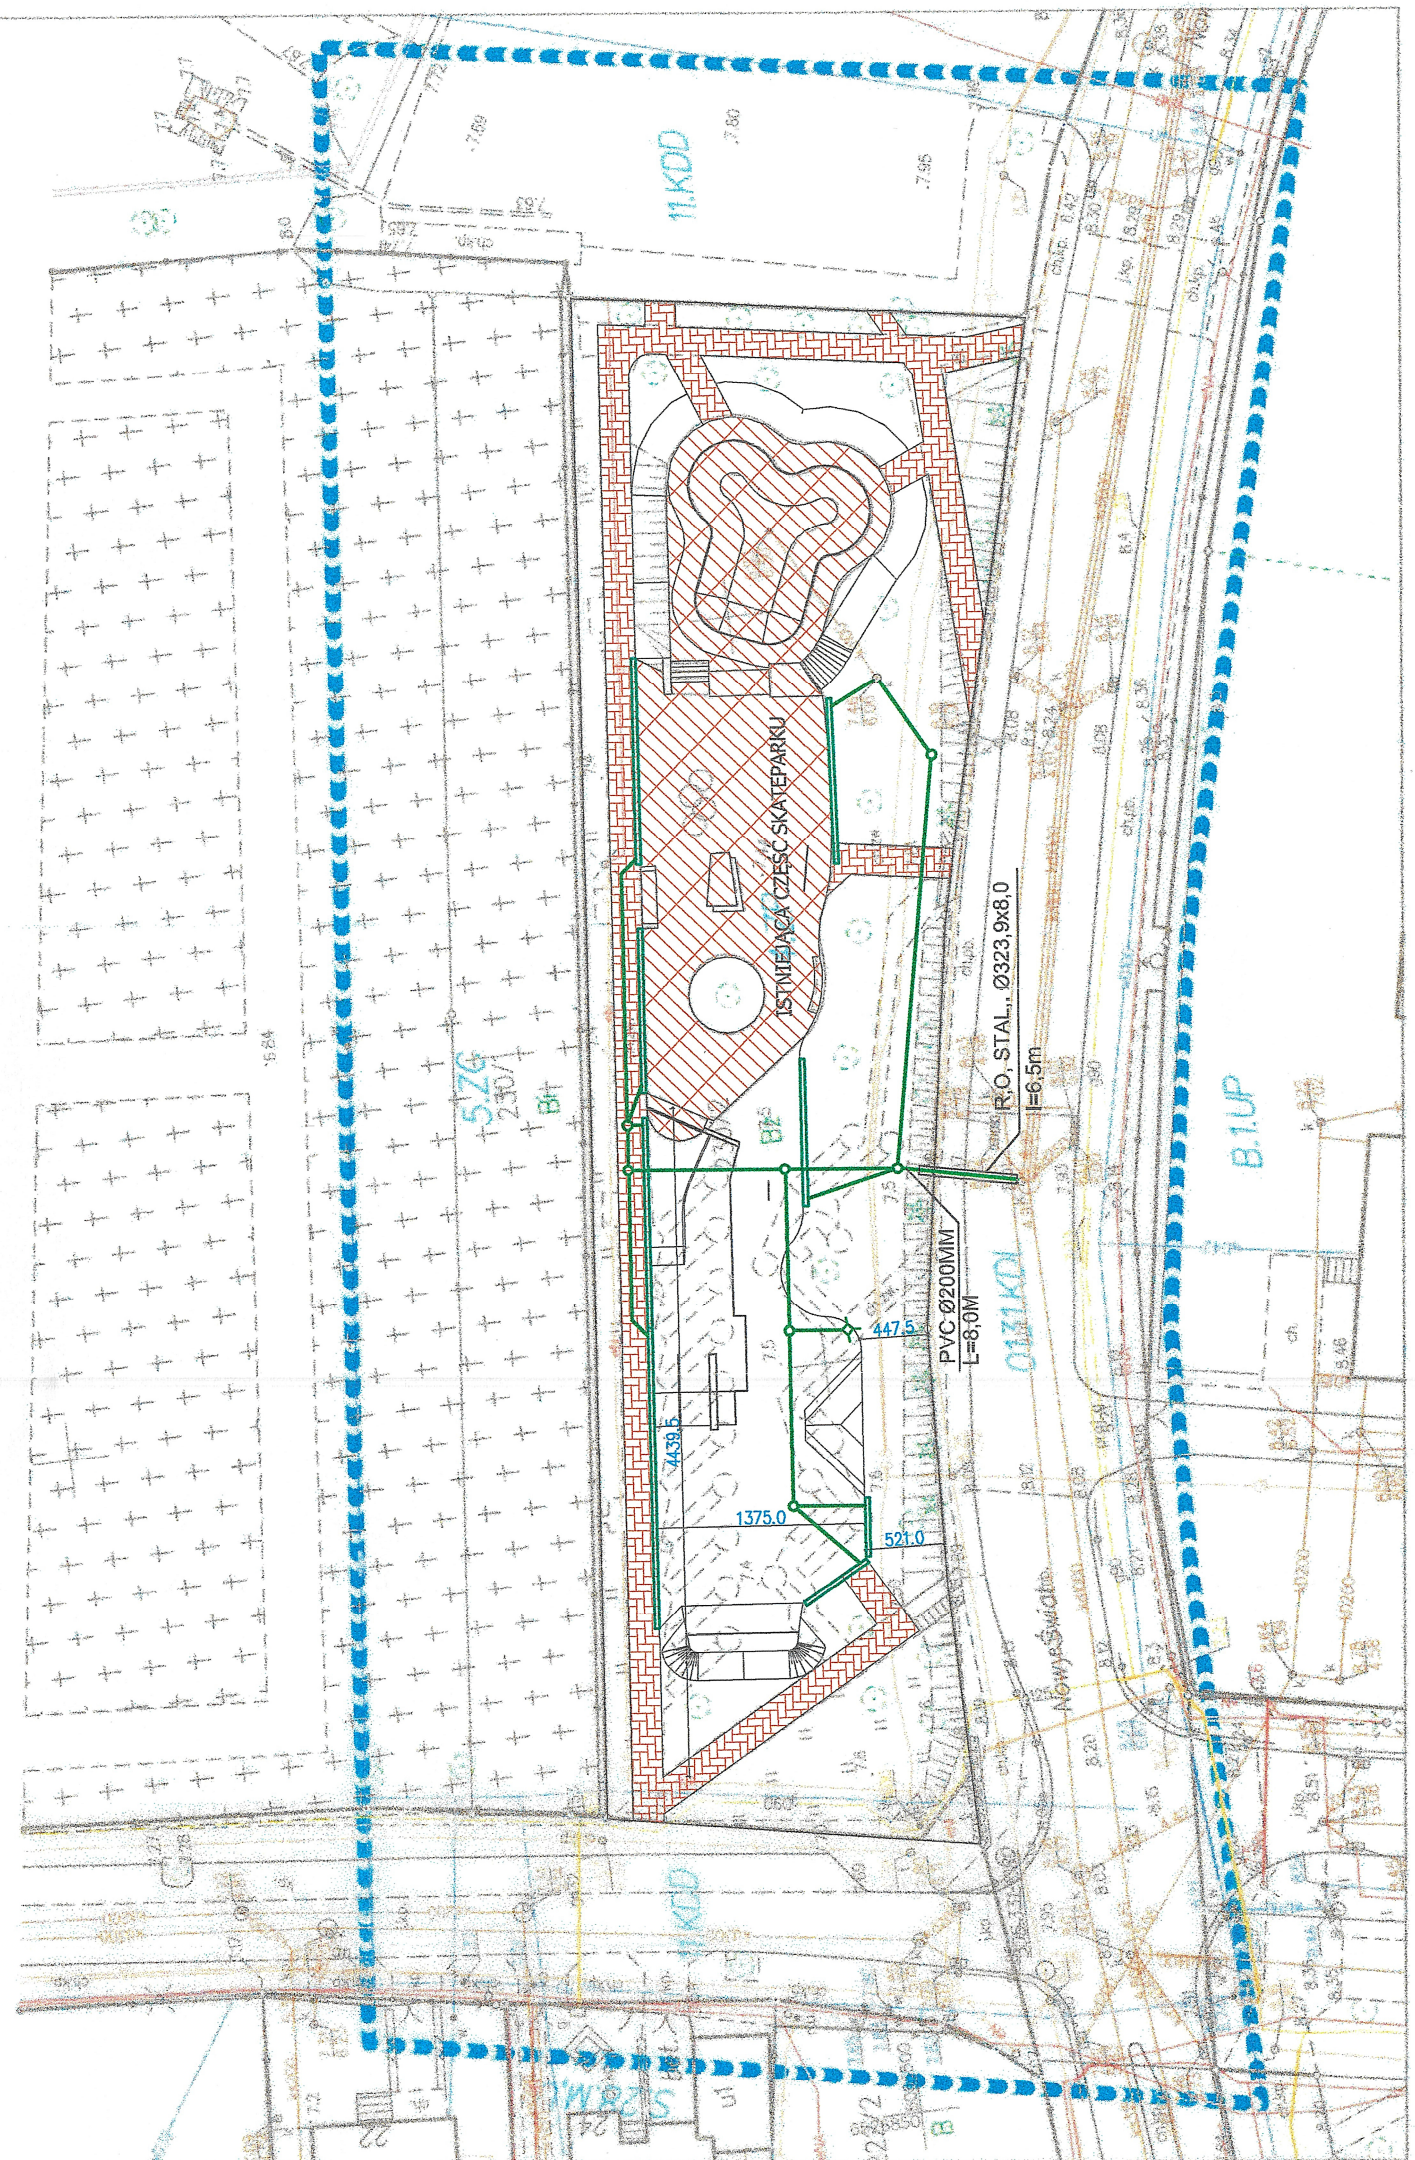

ISTNIEJĄCA CZĘŚĆ SKATEPARKU

CHODNIK Z NIEFAZOWANYCH PŁYT BETONOWYCH 50x50cm

PROJEKTOWANE PRZYŁĄCZE KANALIZACJI DESZCZOWEJ

PROJEKTOWANA ZEWN. INSTALACJA KANALIZACJI DESZCZOWEJ

PROJEKTOWANE ODWODNIENIE LINIOWE

TYTUŁ RYSUNKU:
PLANSZA ZBIORCZA UZBROJENIA

INWESTOR:
GMINA MIASTA PUCK
UL. 1-GO MAJA 13, 84-100 PUCK

OBIEKT:
ROZBUDOWA SKATEPARKU W PUCKU PRZY UL. NOWY ŚWIAT
DZIAŁKA NR 230/2 OBREB 2.4, PUCK

RODZAJ OPRACOWANIA:
PROJEKT BUDOWLANY

PROJEKTOWAŁ:
mgr inż. Marek Mizak nr upr. 2331/Lb/84

OPRACOWAŁ:
Bontek Falicki

inż. Michał Abramczuk

Podpis
Marek Mizak

Podpis
Bontek Falicki

Data:
II.2022

Nr rys.:
1

SKALA:
1:500