

MAPA DO CELÓW PROJEKTOWYCH

skala 1:500

Mapa aktualna pod względem
baz danych na dzień: 22.11.2021r.

Układ współrzędnych płaskich - "2000"

Układ wysokościowy - "Amsterdam 2007" (PL-EVRF 2007-NH)

Sporządził:

Władysławowo, dnia 22.11.2021r.

GKK.6640.5352.2021

Numer sekcji: 6.229.24.22.4.2; 6.229.24.22.2.4

zasięg opracowania

Województwo pomorskie

Powiat pucki

Miasto: 221103_1, Puck

Obręb: 0024, 2.4

Nr działki: 230/2

LEGENDA:

Mapę uzupełniono o elementy
miejscowego planu zagospodarowania przestrzennego

Linia rozgraniczająca

Oznaczenie przeznaczenia terenu: 4.ZP; B.1.UP; 11.KDD; 0131.KDL

USŁUGI
GEODEZYJNO-KARTOGRAFICZNE
mgr inż. Artur Lechtański
84-120 Władysławowo, ul. 1000-lecia P.P. 9/18
tel. (58) 6743554, tel. kom. 0609166070
NIP 665-226-62-24, Regon 192746839


GEODETA

mgr inż. Artur Lechtański
Upr. zaw. G.G.K. nr 19537

Jestem świadomy odpowiedzialności karnej za złożenie fałszywych oświadczeń. Oświadczam, że operat. techniczny zawierający rezultaty prac geodezyjnych w wyniku, których powstał niniejszy dokument, uzyskał pozytywny wynik weryfikacji.	
Identyfikator zgłoszenia prac geodezyjnych	GKK.6640.5352.2021
Organ służby geodezyjnej, który otrzymał zgłoszenie	Starosta Pucki
Wykonawca prac geodezyjnych	Artur Lechtański Nr uprawnień 19537
Nr oraz data sporządzenia dokumentu zawierającego wynik pozytywnej weryfikacji	GKK.6640.5352.2021-29716 07.12.2021
Imię i nazwisko oraz nr uprawnień zawodowych kierownika prac	mgr inż. Artur Lechtański Upr. zaw. G.G.K. nr 19537

GEODETA

mgr inż. Artur Lechtański
Upr. zaw. G.G.K. nr 19537

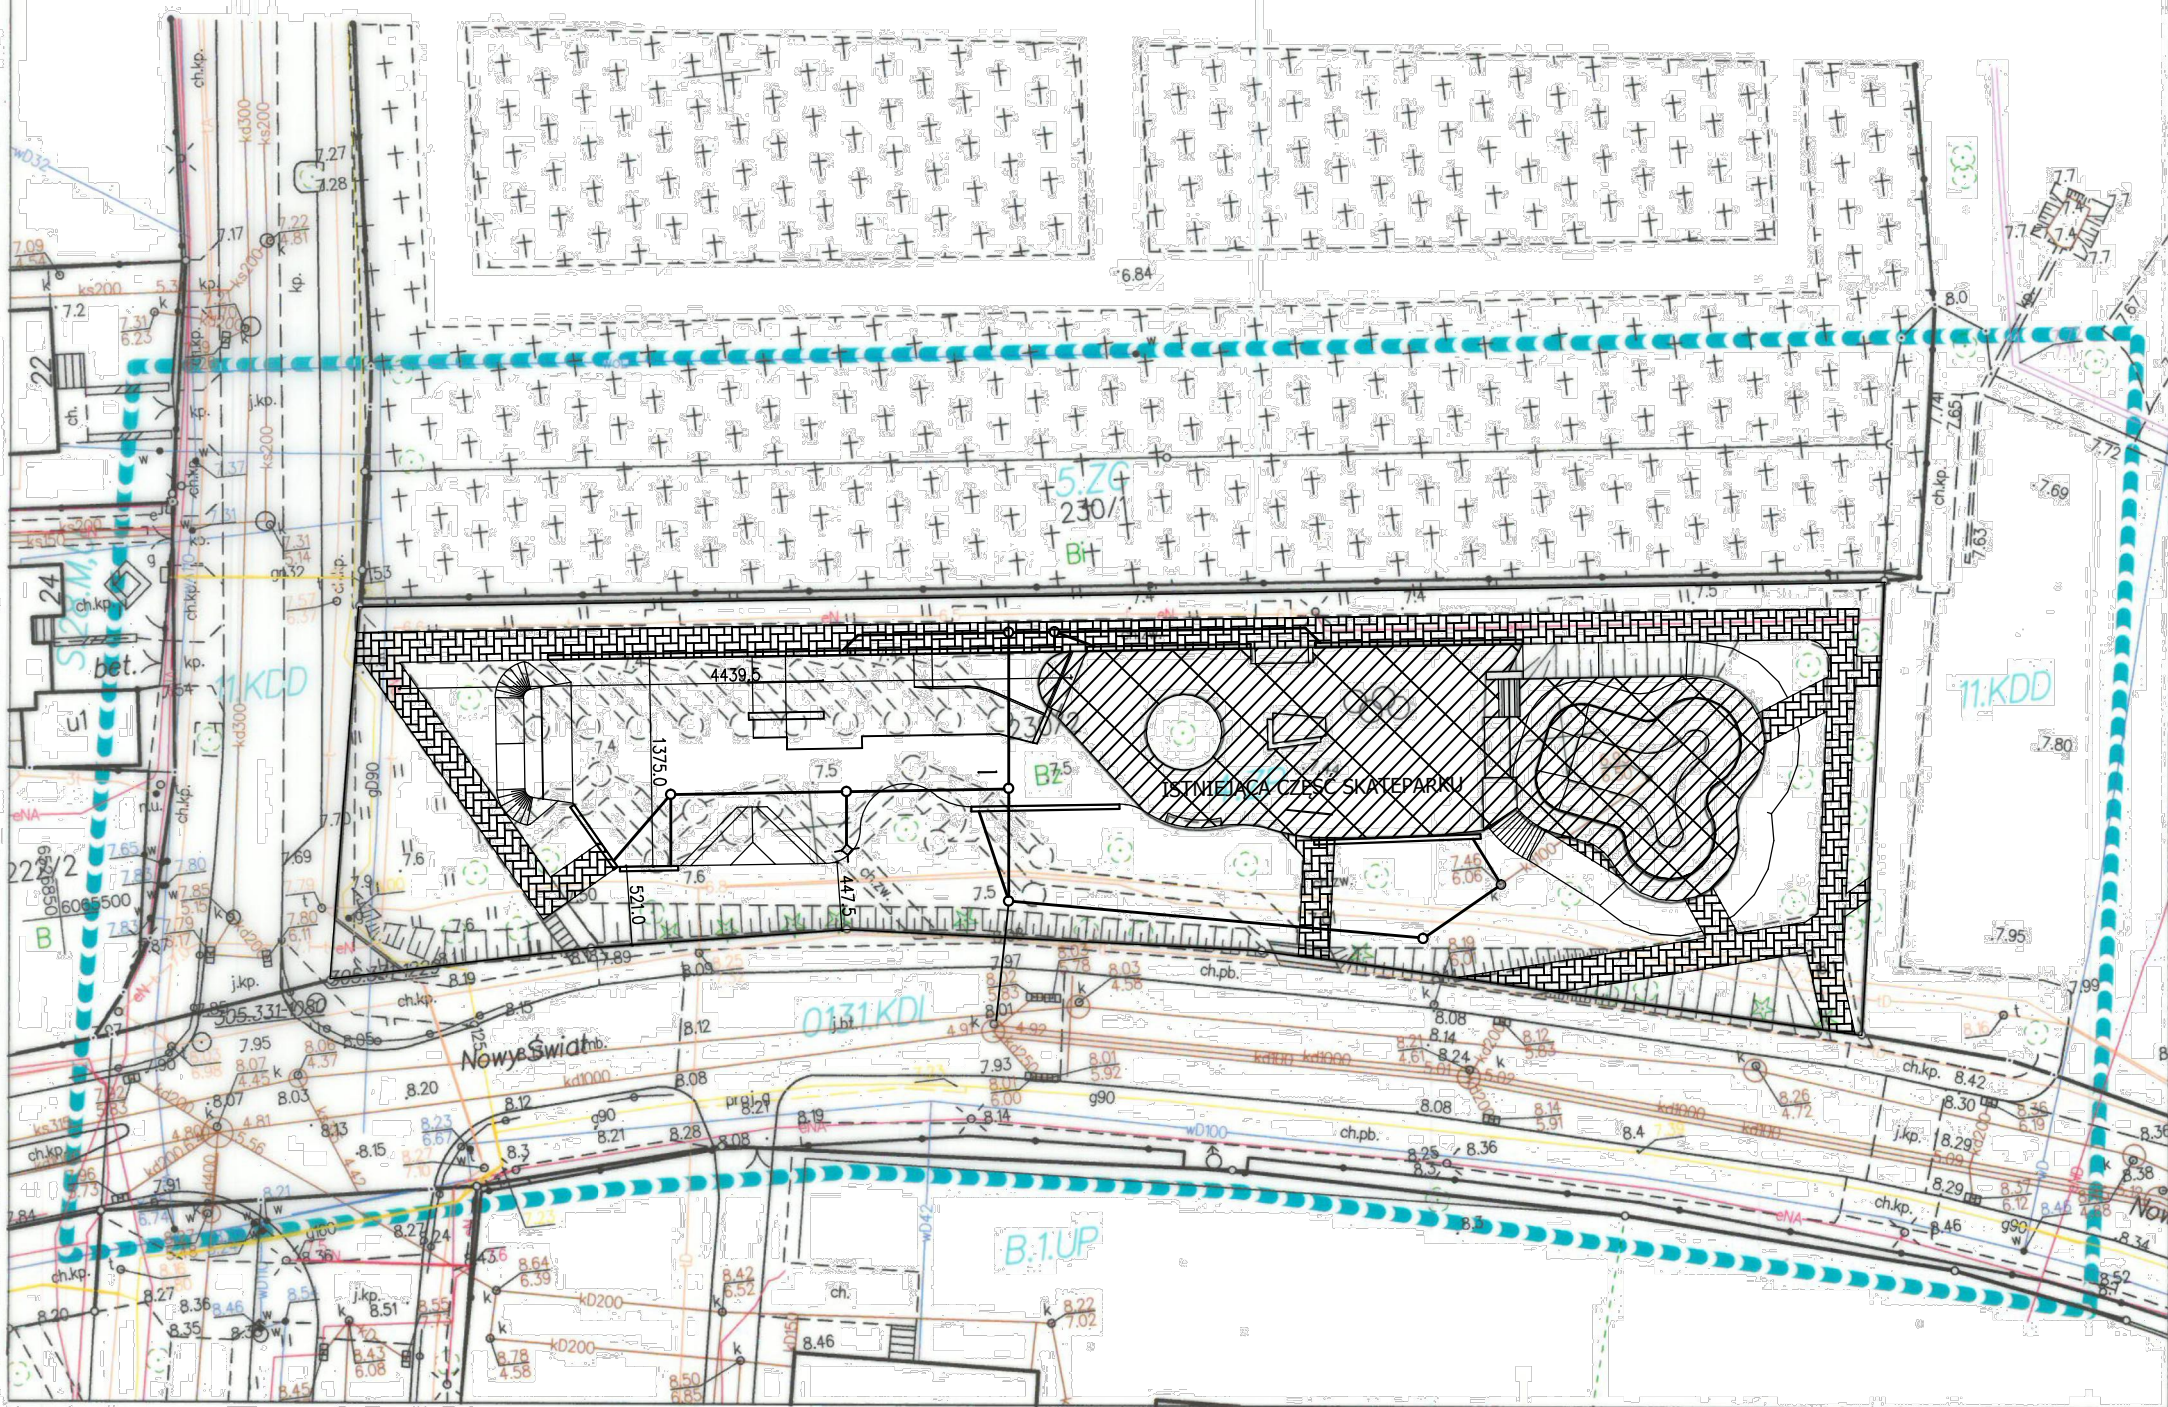

ISTNIEJĄCA CZĘŚĆ SKATEPARKU

CHODNIK Z NIEFAZOWANYCH PŁYT BETONOWYCH 50x50cm

PROJEKTOWANE PRZYŁĄCZE KANALIZACJI DESZCZOWEJ

PROJEKTOWANA ZEWN. INSTALACJA KANALIZACJI DESZCZOWEJ

PROJEKTOWANE ODWODNIENIE LINIOWE

TYTUŁ RYSUNKU:
PROJEKT ZAGOSPODAROWANIA TERENU

INWESTOR:
GMINA MIASTA PUCK
UL. 1-GO MAJA 13, 84-100 PUCK

OBIEKT:
ROZBUDOWA SKATEPARKU W PUCKU PRZY UL. NOWY ŚWIAT
DZIAŁKA NR 230/2 OBRĘB 2.4, PUCK

RODZAJ OPRACOWANIA:
PROJEKT ARCHITEKTONICZNO-BUDOWLANY

PROJEKTOWAŁ:
mgr inż. arch. Marek Mizak nr upr. 2331/Lb/84
SPRAWDZAŁ:
mgr inż. arch. Wacław Kondziola nr upr. 2550/Lb/85
OPRACOWAŁ:
Boniek Falicki
inż. Michał Abramczuk

Podpis

SKALA:
1:500

Data:
II.2022

Nr rys.:
1