


PROJEKT ZAGOSPODAROWANIA TERENU

dla inwestycji polegającej na
przebudowie i remoncie placu i skweru
przed ośrodkiem zdrowia
na dz. nr ewid. 955/4
w m. Kluczewsko, gm. Kluczewsko
skala 1:500

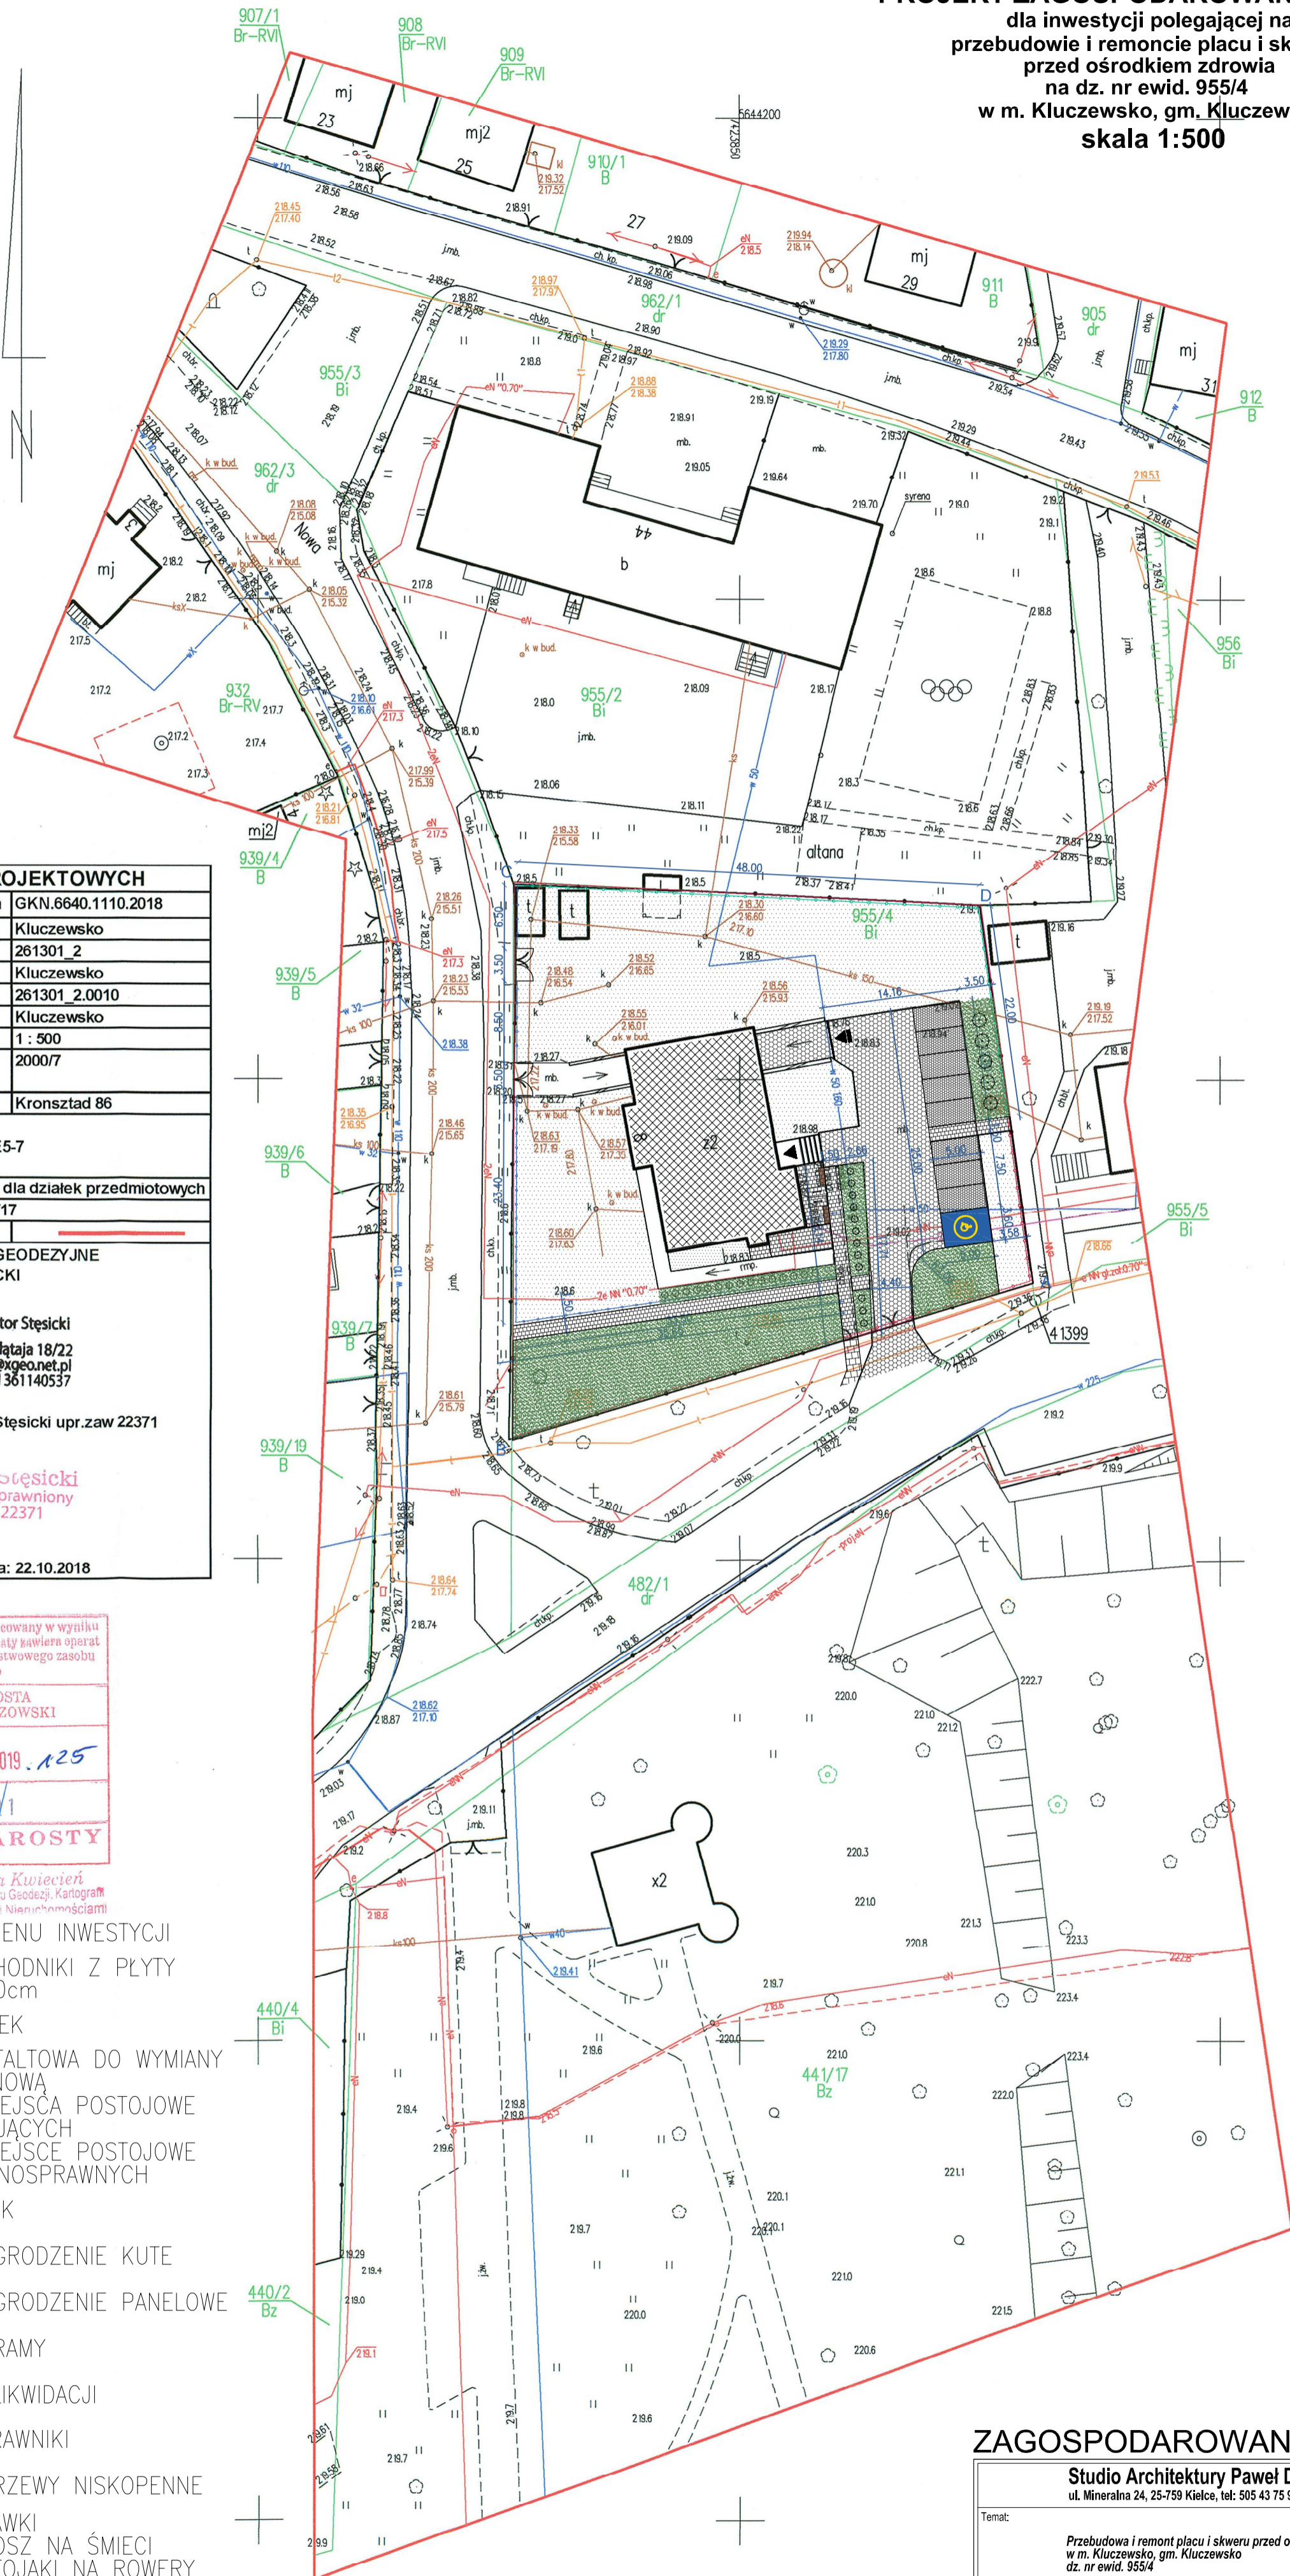

MAPA DO CELÓW PROJEKTOWYCH	
Oznaczenie kancelaryjne zgłoszenia	GKN.6640.1110.2018
Miejscowość	Kluczewsko
Jednostka	identyfikator 261301_2
ewidencyjna	nazwa Kluczewsko
Obszr ewidencyjny	identyfikator 261301_2.0010
	nazwa Kluczewsko
Skala mapy	1 : 500
Nazwa układu	prostokątny
współrzędnych	plaski
	wysokości
	Kronsztad 86
Arkusz mapy:	
7.144.11.03.3.4 A5; B4-6; C4-6; D5,6; E5-7	
7.144.11.08.1.2 A5-7; B5	
Nie badano służebności gruntowych dla działek przedmiotowych	
Nr działki	955/2, 955/4, 441/17
Zakres opracowania:	
Firma: XGEO USŁUGI GEODEZYJNE	
WIKTOR STĘSICKI	
Wiktor Stęśicki 25-715 Kielce, ul. H. Kołłątaja 18/22 tel. 504 780 972, biuro@xgeo.net.pl NIP 7262419525, REGON 361140537	
Opracował mgr inż. Wiktor Stęśicki upr.zaw 22371	
Wiktor Stęśicki Geodeta uprawniony upr. 22371	
Kielce dnia: 22.10.2018	

Poświadczam, że niniejszy dokument został opracowany w wyniku prac geodezyjnych i kartograficznych, których rezultaty zawiera operat techniczny wpisany do ewidencji materiałów państwowego zasobu geodezyjnego i kartograficznego

Organ prowadzący państwowy zasób geodezyjny i kartograficzny	STAROSTA WŁOSZCZOWSKI
Identyfikator ewidencyjny materiału zasobu-operatu technicznego	2013. 2019. 125
Data wpisania operatu technicznego do ewidencji materiałów zasobu	2019-01-21
Imię, nazwisko i podpis osoby reprezentującej organ	z up. STAROSTY

LEGENDA:

- mg. Danuta Kwiatkiewicz
Z-ca Kierownika Wydziału Geodezji, Kartografii, Katastru i Gospodarki Nieruchomościami
- ABCD-A** GRANICE TERENU INWESTYCJI
- PROJEKTOWANE CHODNIKI Z PŁYTY GRANITOWEJ 50x50cm
 - ISTNIEJĄCY BUDYNEK
 - NAWIERZCHNIA ASFALTOWA DO WYMIANY NA KOSTKĘ BETONOWĄ
 - PROJEKTOWANE MIEJSCA POSTOJOWE W MIEJSCU ISTNIEJĄCYCH
 - PROJEKTOWANE MIEJSCA POSTOJOWE DLA OSÓB NIEPEŁNOSPRAWNYCH
 - ISTNIEJĄCY TRAWNIK
 - PROJEKTOWANE OGRODZENIE KUTE
 - PROJEKTOWANE OGRODZENIE PANELOWE
 - PROJEKTOWANE BRAMY
 - OGRODZENIE DO LIKWIDACJI
 - PROJEKTOWANE TRAWNIKI
 - PROJEKTOWANE KRZEWY NISKOPENNE
 - PROJEKTOWANE ŁAWKI
 - PROJEKTOWANY KOSZ NA ŚMIECI
 - PROJEKTOWANE STOJAKI NA ROWERY
 - PROJEKTOWANE ODWODNIENIE LINIOWE

Uwagi ogólne:

- W razie wątpliwości co do zamierzeń i rozwiązań projektowych, detali lub wymiarów należy skontaktować się z Projektantem.
- Wszystkie wymiary należy sprawdzić na budowie przed wykonaniem robót.
O wszelkich niezgodnościach należy powiadomić Inspektora Nadzoru i Projektanta.

ZAGOSPODAROWANIE skala 1:500

Studio Architektury Paweł Dziwiński ul. Mineralna 24, 25-759 Kielce, tel: 505 43 75 99		Rys:	PZT1
Temat: Przebudowa i remont placu i skweru przed ośrodkiem zdrowia w m. Kluczewsko, gm. Kluczewsko dz. nr ewid. 955/4		Skala:	1:500
Investor:	Gmina Kluczewsko ul. Spółdzielcza 12, 24-120 Kluczewsko		
Branża:	ARCHITEKTURA	Stadium:	Projekt techniczny
Tytuł rysunku:	ZAGOSPODAROWANIE	Grudzień 2018	Podpis:
Projektował:	mgr inż. arch. Paweł Dziwiński	SW - 1202011	Data:
			12. 2018