

Oświadczam, że niniejszy dokument został opracowany w wyniku prac geodezyjnych zarejestrowanych pod numerem G.6640.1.1948.2022, których rezultaty zawiera operat techniczny pozytywnie zweryfikowany przez organ Służby Geodezyjnej i Kartograficznej i wpisany do ewidencji materiałów państwowego zasobu geodezyjnego i kartograficznego – art. 12b ust. 5a ustawy Prawo Geodezyjne (Dz.U. z 2021 poz. 1990 tj.)


Organ prowadzący państwowy zasób geodezyjny i kartograficzny	Starosta Brzeski
Numer protokołu weryfikacji	NR 1
Data wystawienia pozytywnego protokołu weryfikacji	24.02.2023
<i>Jestem świadomy odpowiedzialności karnej za złożenie fałszywego oświadczenia</i>	
Imię, nazwisko, numer uprawnień zawodowych kierownika prac geodezyjnych	mgr inż. Adam Bednarz nr upr. 19515
Pracownia Geodezyjno-Projektowa Adam Bednarz 49-300 Brzeg, ul. Piastowska 2 tel.: 604 485 172 NIP: 753-110-19-96, Regon: 160353993 wykonawca prac geodezyjnych	mgr inż. Adam Bednarz geodeta uprawniony nr upr. 19515

MAPA DO CELÓW PROJEKTOWYCH ARK.3

Oznaczenia kancelaryjne zgłoszonej pracy	G.6640.1.1948.2022
Nazwa miejscowości	Skarbmierz
Jednostka ewidencyjna	identyfikator 160102_2 nazwa Skarbmierz
Obręb ewidencyjny	identyfikator 0105 nazwa Skarbmierz
Działka	275/1, 273, 285/1, 247/4 i inne
Sekcja mapy zasadniczej	6.142.15.05.2.2; 6.142.15.05.2.4; 6.142.16.01.1.1; 6.142.16.01.1.2; 6.142.16.01.1.3.
Skala mapy	1:500
Nazwa układu współrzędnych	prostokątnych płaskich 2000/6 (18°) Układu wysokości EVRF2007
Oznaczenie obszaru granic, który był przedmiotem aktualizacji	-----
Informacje o służebności gruntowych mających wpływ na zagospodarowanie terenu zlokalizowanych w granicach projektowanej inwestycji	Nie badano KW pod względem służebności gruntowej
Data opracowania mapy	24.02.2023

Pracownia Geodezyjno-Projektowa Adam Bednarz mgr inż. Adam Bednarz
49-300 Brzeg, ul. Piastowska 2 geodeta uprawniony
tel.: 604 485 172 nr upr. 19515
NIP: 753-110-19-96, Regon: 160353993
Nazwa/imię nazwisko wykonawcy uprawnień geodety i podpis

Wykazane na niniejszej mapie granice nieruchomości określono z wymaganą dokładnością. Nie wyklucza się istnienia w terenie innych nie wykazanych na niniejszej mapie urządzeń podziemnych, które nie były zgłoszone do inwentaryzacji lub o których brak jest informacji w instytucjach branżowych. Miejscowy plan zagospodarowania przestrzennego wniesiono na podstawie Uchwały Rady Gminy Skarbmierz NR XXIV/167/2005 z dn. 28.01.2005 r., NR XXI/163/2021 z dn. 25.03.2021 r. oraz XXXVIII/283/2023 z dn. 06.02.2023 r.

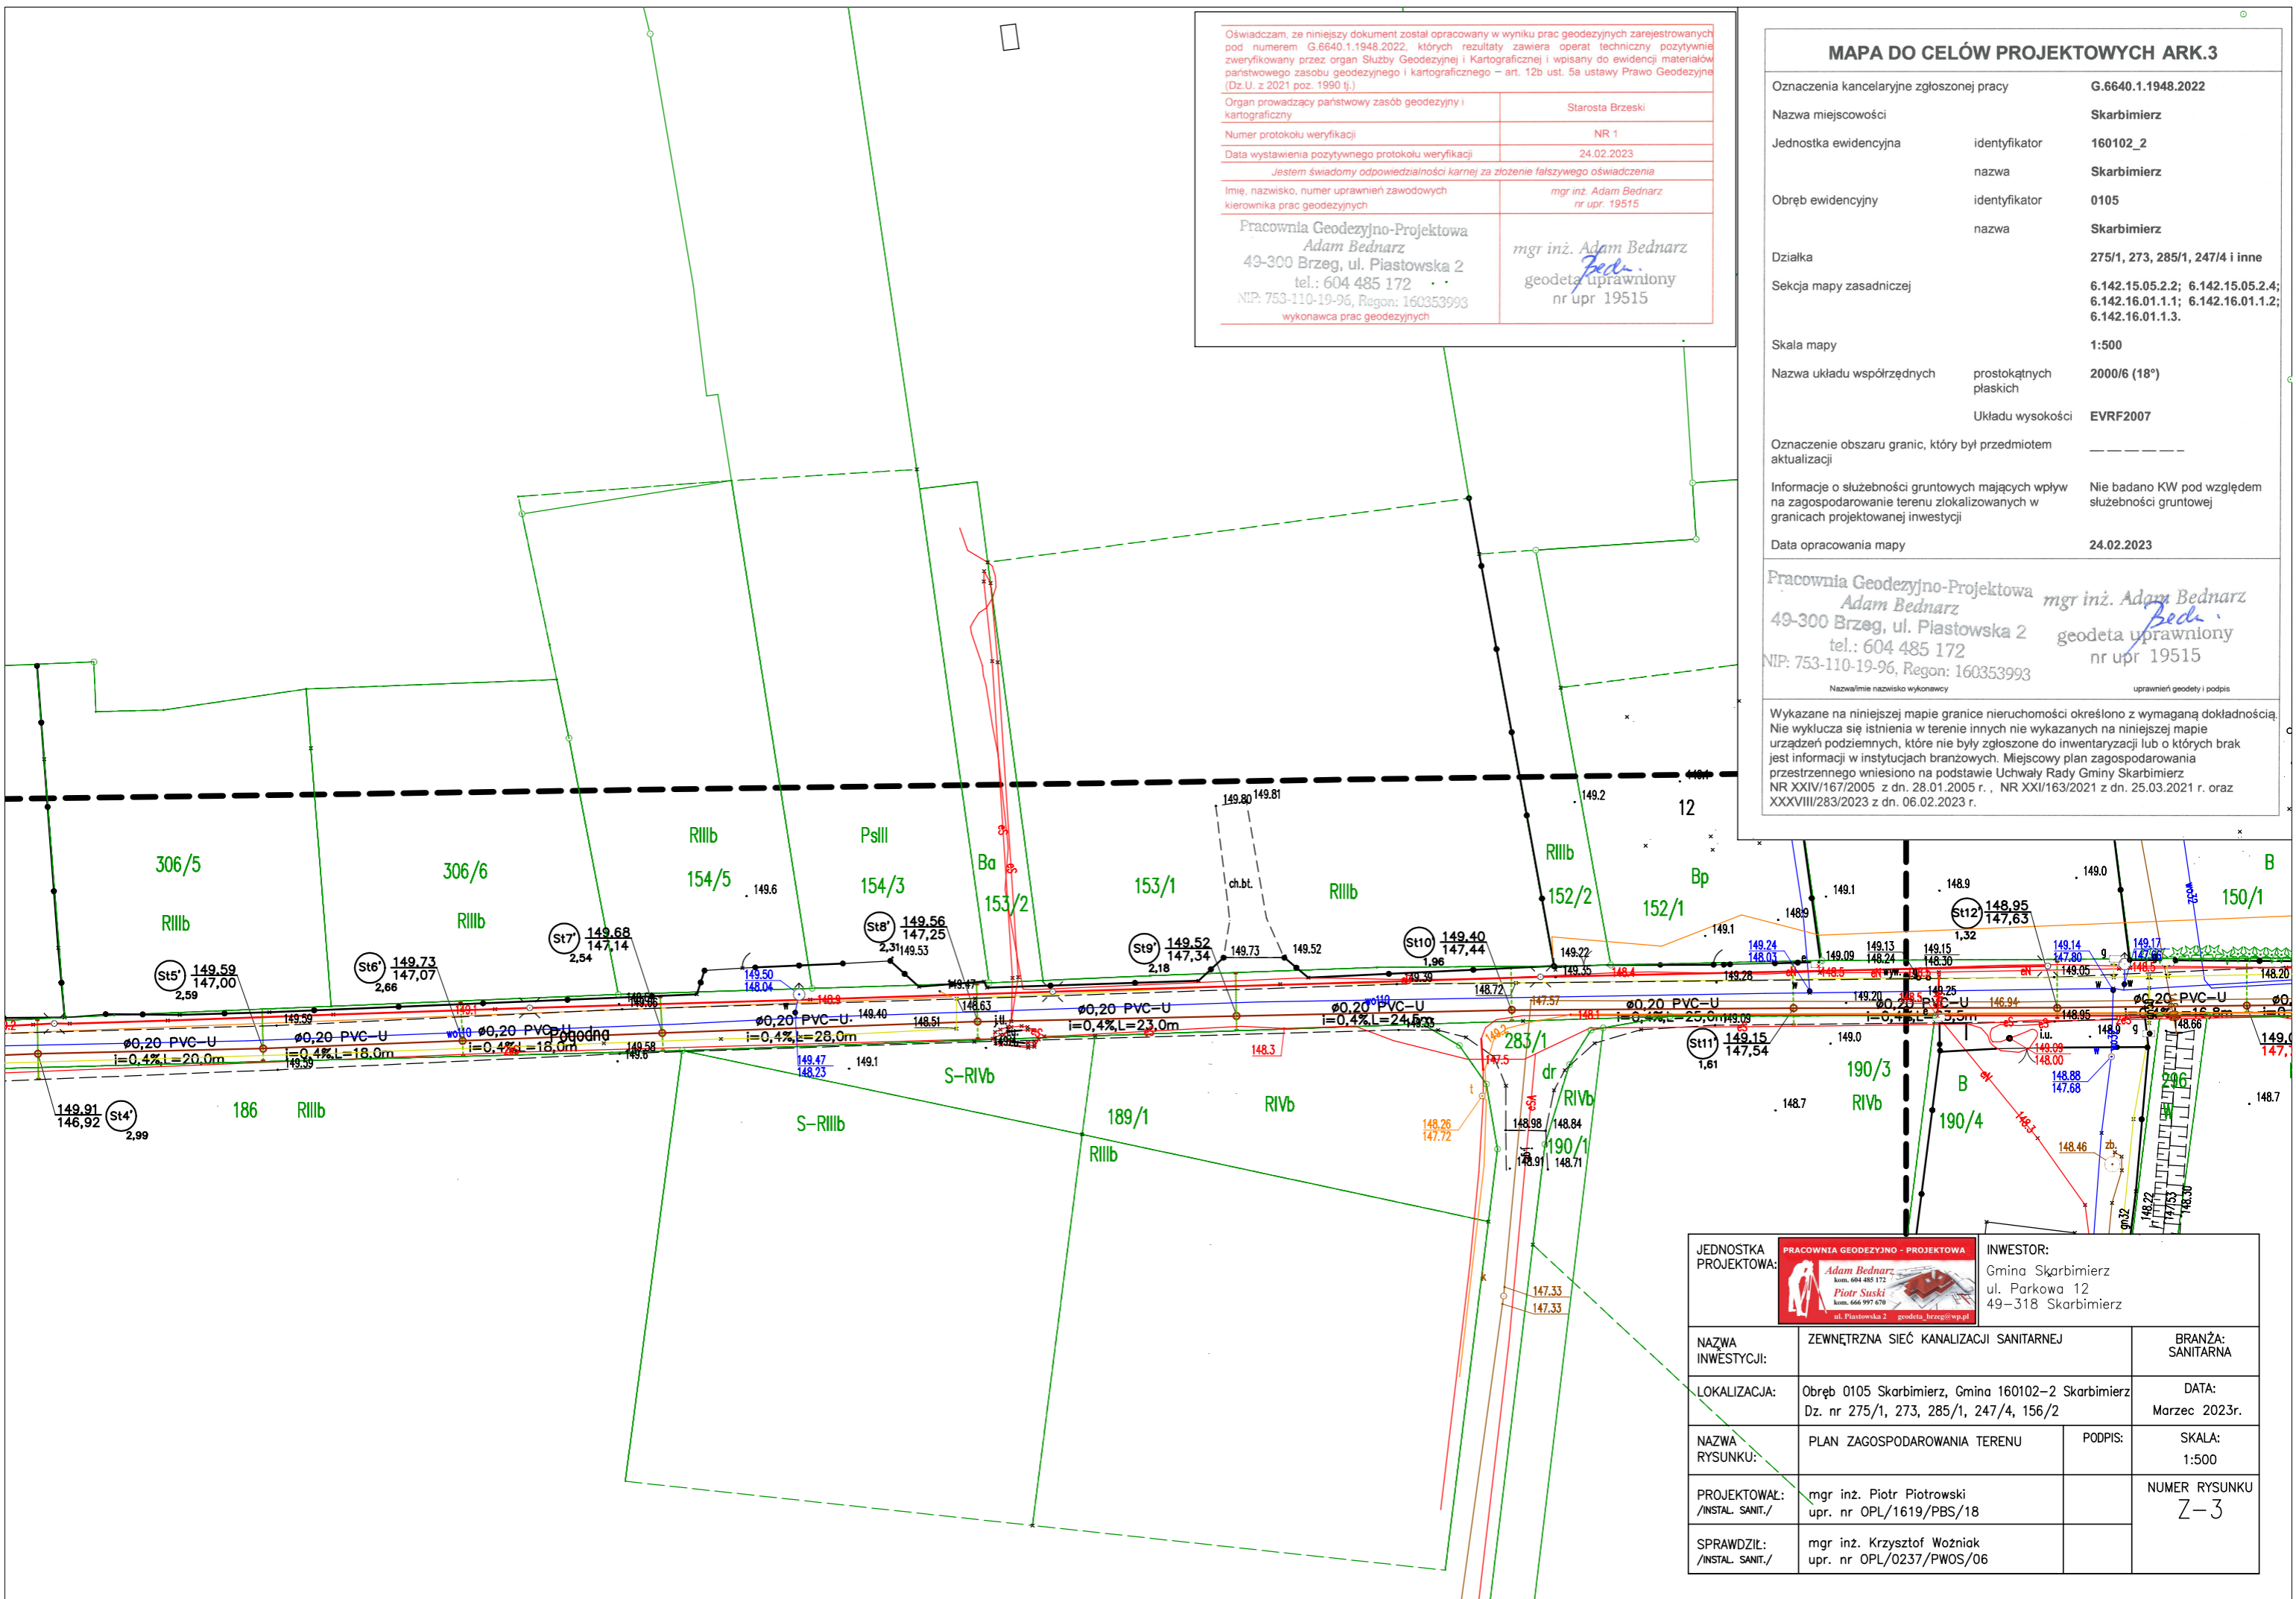

JEDNOSTKA PROJEKTOWA:	PRACOWNIA GEODEZYJNO - PROJEKTOWA Adam Bednarz kon. 604 485 172 Piotr Suski kon. 666 997 670 ul. Piastowska 2 geodeta_brzeg@wp.pl	INWESTOR:	Gmina Skarbmierz ul. Parkowa 12 49-318 Skarbmierz
NAZWA INWESTYCJI:	ZEWNETRZNA SIEC KANALIZACJI SANITARNEJ	BRANŻA:	SANITARNA
LOKALIZACJA:	Obręb 0105 Skarbmierz, Gmina 160102-2 Skarbmierz Dz. nr 275/1, 273, 285/1, 247/4, 156/2	DATA:	Marzec 2023r.
NAZWA RYSUNKU:	PLAN ZAGOSPODAROWANIA TERENU	PODPIS:	SKALA: 1:500
PROJEKTOWAŁ:	mgr inż. Piotr Piotrowski upr. nr OPL/1619/PBS/18	NUMER RYSUNKU Z-3	
SPRAWDZIŁ:	mgr inż. Krzysztof Woźniak upr. nr OPL/0237/PWOS/06		