





SKALA 1:50

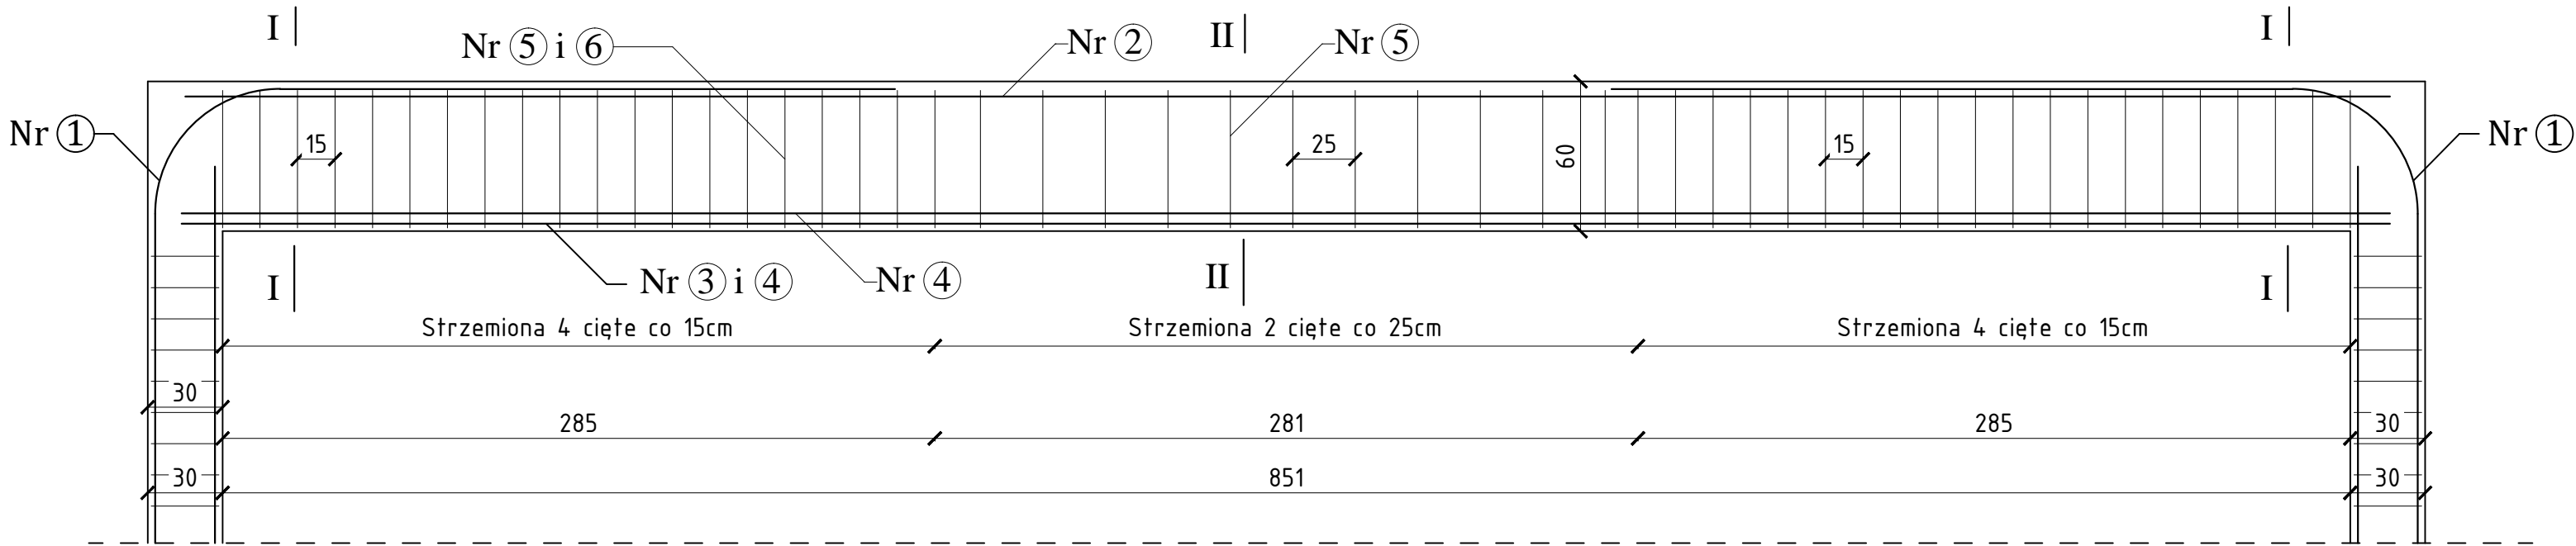

BETON C 25/30 (B-30)
STAL RB500W, ST0S
OTULINA ZBROJENIA 2,5cm

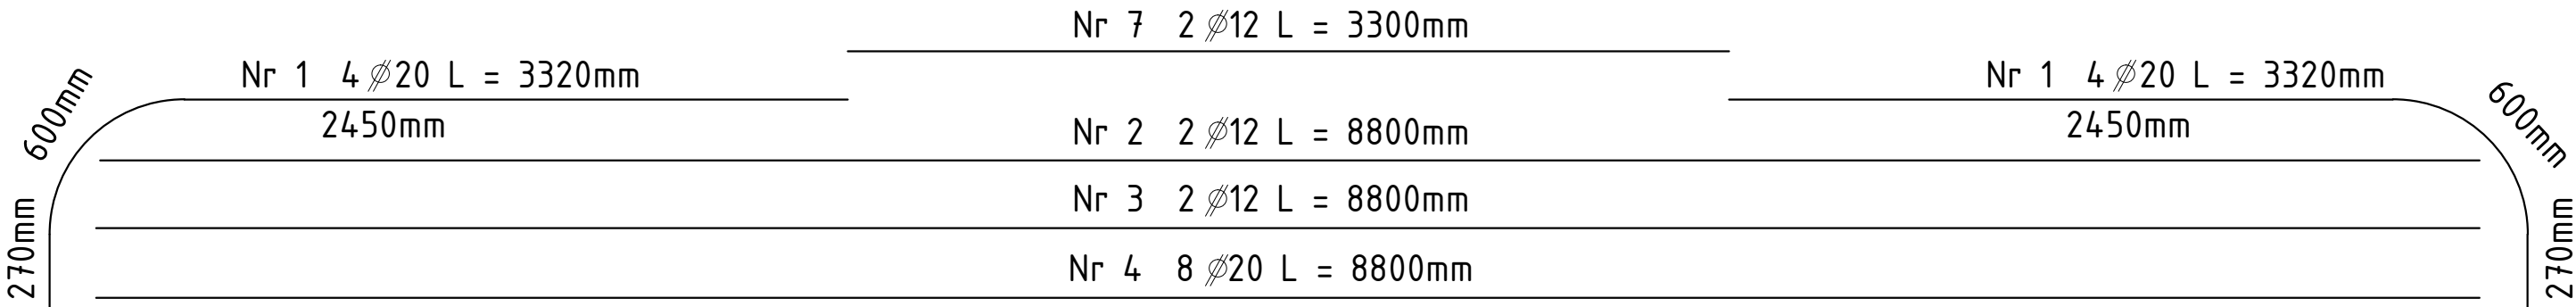

SKALA 1:25

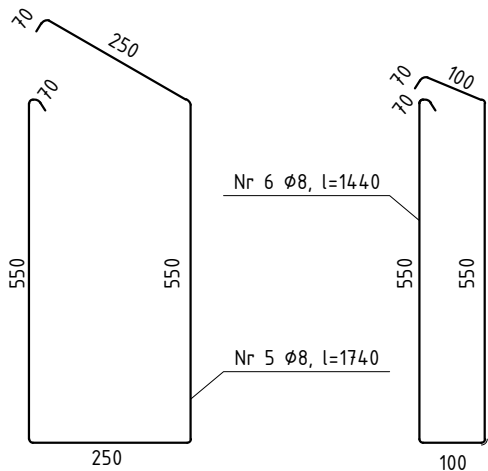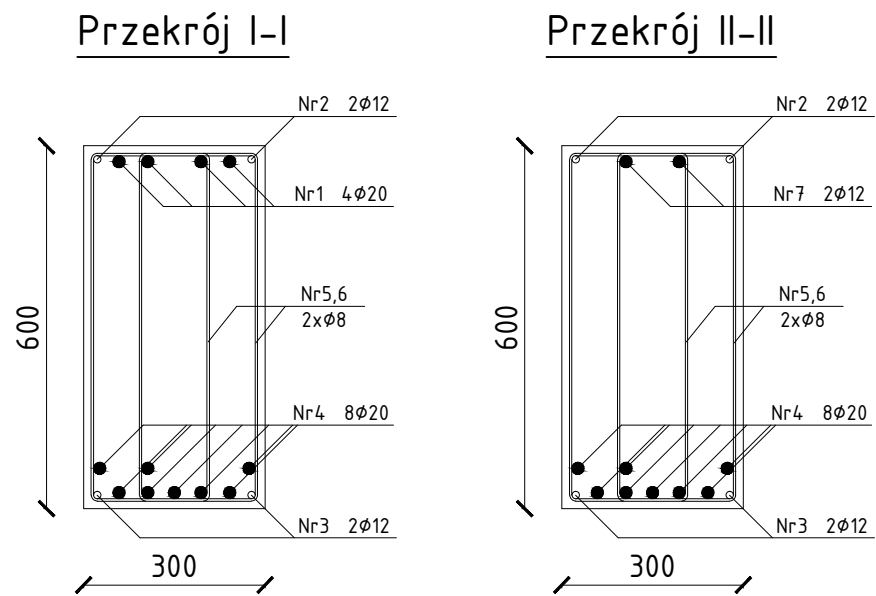

ZESTAWIENIE STALI ZBROJENIOWEJ						
Nr	Średnica [mm]	Długość poj. pręta [mm]	Ilość [szt]	Długość całkowita [m]		
				Ø 20	Ø 12	Ø 8
1	20	3320	8	26.56	-	-
2	12	8800	2	-	17.60	-
3	20	8800	8	70.40	-	-
4	12	8800	2	-	17.60	-
5	8	1740	51	-	-	88.74
6	8	1440	40	-	-	57.60
7	12	3300	2	-	6.60	-
Długość całkowita [m]				96.96	41.80	146.34
Masa jednostkowa [kg/m]				2.47	0.88	0.40
Masa ogółem [kg]				239.49	15.49	58.54
Masa całkowita 3 belek 2.1 [kg]				940.55		

	MCM Projekt PROJEKTY, NADZORY, KOSZTORYSOWANIE mgr inż. Maciej Chowaniec ul. Tadeusza Kościuszki 67A 34-425 Biały Dunajec		
PRZEDM. RYS. :	ZBROJENIE BELEK 2.1		
BRANŻA :	KONSTRUKCJE		
STADIUM :	PROJEKT TECHNICZNY		
OBIEKT :	PRZEBUDOWA I ROZBUDOWA BUDYNKU URZĘDU GMINY Z CZĘŚCIĄ PRZEZNACZONĄ NA IZBĘ PAMIĘCI PREZYDENTA RP LECHA KACZYŃSKIEGO I BUDZICIELI POLSKOŚCI W LATACH 1918 - 1920 WRAZ Z INFRASTRUKTURĄ		
INWESTOR :	URZĄD GMINY JABŁONKA UL. 3-GO MAJA 1, 34-480 JABŁONKA		
LOKALIZACJA :	DZ. NR EWID. 4143, 4068/3, 4069/1, 4069/3, 4069/5 OBR 0002 JABŁONKA		
PROJEKTANT :	MGR INŻ. STANISŁAW STASIK NR UPRAWNIEN MAP/0151/POOK/11 W SPECJALNOŚCI KONSTRUKCYJNO-BUDOWLANEJ BEZ OGRANICZEŃ		
SPRAWDZAJĄCY:	MGR INŻ. FRANCISZEK GRUSZKA NR UPRAWNIEN 32/KW/75 W SPECJALNOŚCI INŻYNIERYJNO-BUDOWLANEJ BEZ OGRANICZEŃ		
SKALA 1:50/25	NR RYSUNKU : K - 17	DATA: WRZESIEŃ 2021	