


Bryła A: Parter

Kondygnacja	Nr	Pow. po podłodze	Pow. użytkowa	Wysokość	Uwagi
Parter					
	1.01	99,67	99,67	329	Belki obniżające wysokość przejścia, minimalna wysokość w świetle belki ~ 261cm; wzrost wysokości poziomu posadzki w kierunku skrzydła B - maksymlna różnica w poziomach ~ 13 cm
	1.02	14,37	14,37	331	Różnica w poziomie sufiów ~ 16 cm; wysokość w świetle belki ~ 294 cm
	1.03	11,98	11,98	311	-
	1.04	52,15	52,15	314	Wysokość w świetle podestu ~ 296 cm
	1.05	44,32	44,32	311	Wysokość w świetle podestu ~ 293 cm
	1.06	51,65	51,65	312	Wysokość w świetle podestu ~ 294 cm
	1.07	7,46	7,46	311	-
	1.08	13,14	13,14	311	-
	1.09	28,29	28,29	267	Wysokość w świetle belki ~ 249 cm
		323,03 m²	323,03 m²		

**UWAGA !**  
- Wysokość podana w zestawieniu jest najmniejszą wysokością pomieszczenia w świetle z uwzględnieniem elementów konstrukcyjnych budynku; chyba że podano inaczej.  
- Powierzchnia użytkowa liczona według zasady:  
H>2,2m 100%; 2,2-1,4m 50%; H<1,4m powierzchnia nie wlicza się.  
- W sytuacji gdy okładzina ściany nie jest wykonana na całej jej wysokości, nie uwzględniono jej w grubości ściany

**UWAGI**  
**Nr.1:** Mocno ugięty sufit - uśredniono  
**Nr.2:** Nierówna podłoga - uśredniono  
**Nr.3:** Ściana bardzo krzywa - uśredniono  
**Nr.4:** Podłoga zastawiona w dniu skanowania; model na podstawie widocznych fragmentów  
**Nr.5:** Brak dostępu w dniu skanowania  
**Nr.6:** Ściana zasłonięta w dniu skanowania; nieznana grubość ściany; sprawdzić w naturze  
**Nr.7:** Ze względu na istniejącą zabudowę wnek dokładne wymiary sprawdzić w naturze

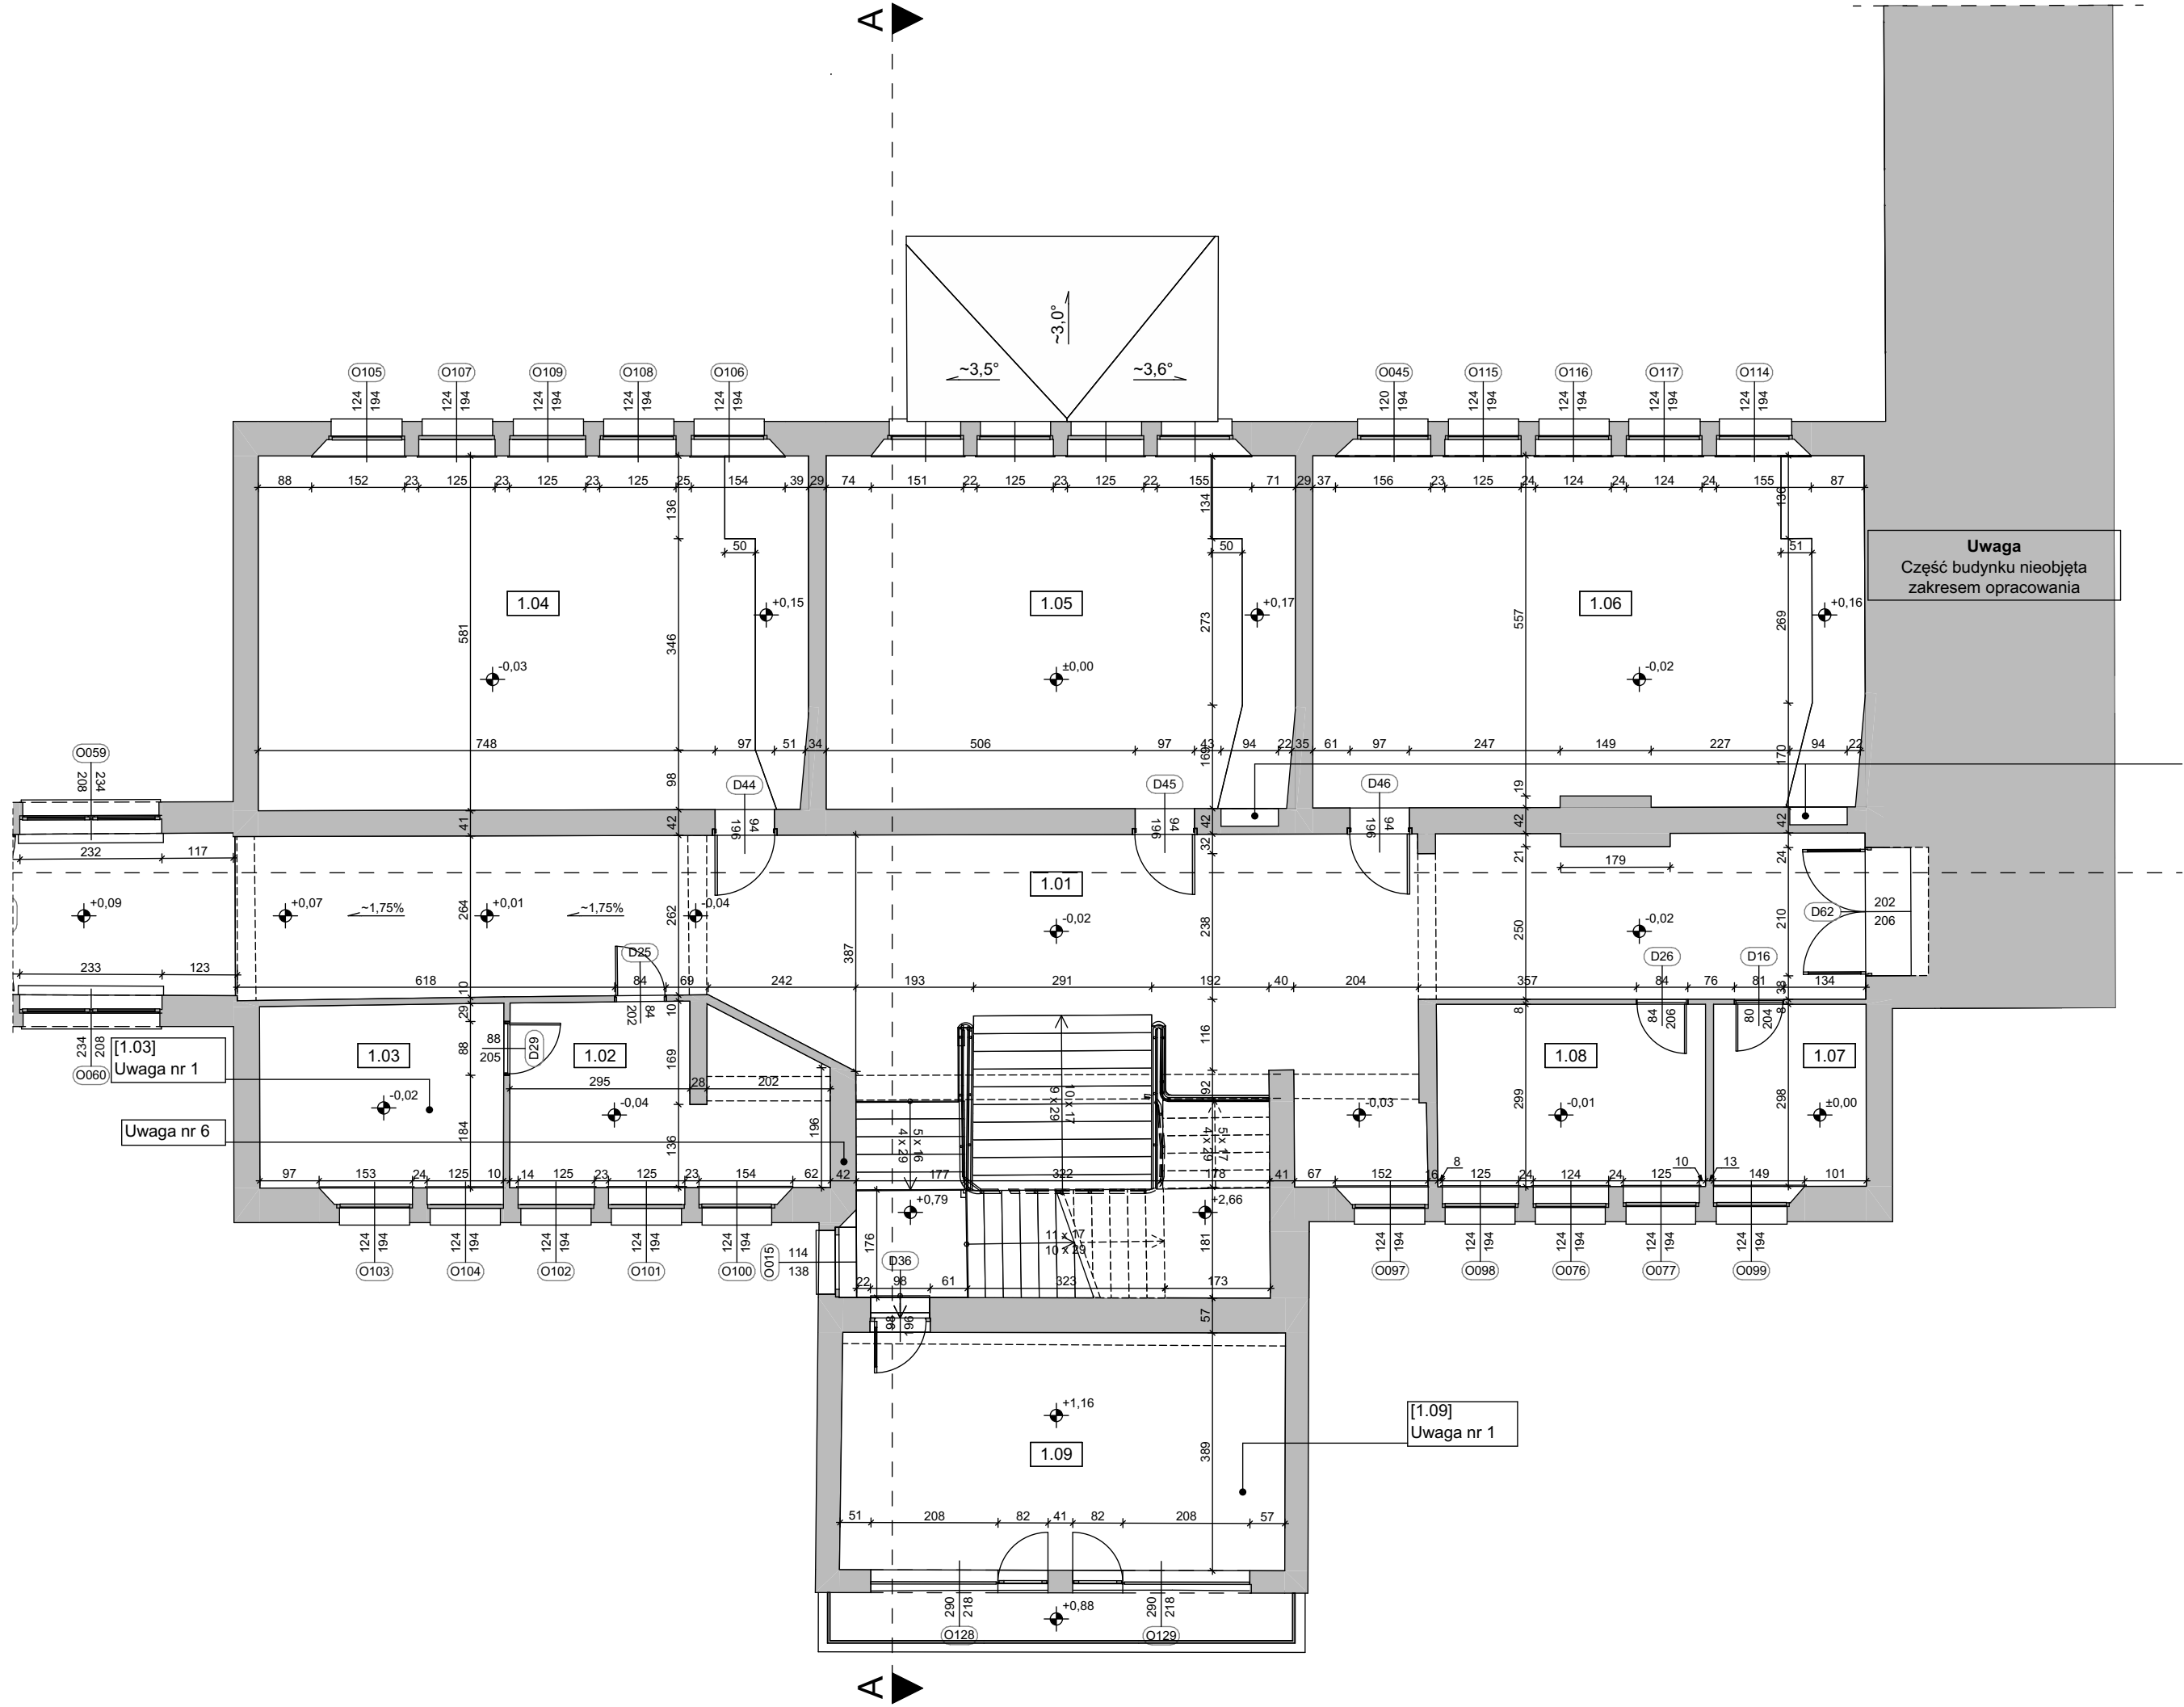



**EDWARD PŁOCHARCZYK**  
**PROJEKTANT**  
**MAZURY**

Firma Usługowo Handlowa Edward Płocharczyk  
Kosewo 20, 11-700 Mragowo  
Biuro: ul. Gen. L. Okulickiego 1, 11-700 Mragowo  
NIP: 742-210-97-40 REGON: 521643401  
tel.: 605-98-77-88  
www.projektantmazury.pl  
e-mail: biuro@projektantmazury.pl

Nazwa obiektu budowlanego	PRZEBUDOWA I TERMOMODERNIZACJA CZĘŚCI BUDYNKU SZKOŁY PODSTAWOWEJ W RAMACH ZADANIA „MODERNIZACJA BUDYNKU SZKOŁY PODSTAWOWEJ IM. KAROLA WOJTYŁY W PIECKACH”	
Tytuł rysunku	RZUT PARTERU - budynek A - inwentaryzacja	
Lokalizacja obiektu bud.	Dz. nr 148/1, ul. Zwycięstwa 23, 11-710 Piecki	
Projektant	mgr inż. arch. Marta Magdalena Mierzejewska specjalność architektoniczna, nr upr. 38/PDOKK/2021	Podpis
Skala 1:100	Data sporządzenia rysunku: 20.05.2024 r. Data sprawdzenia: 20.05.2024 r.	Rys.A2-i