

BUDYNEK "B"
- RZUT PARTERU -

Pomieszczenie	Pow. [m2]
1. Korytarz	112,95
2. Pom. gospodarcze	12,15
3. Sala lekcyjna	50,70
4. Sala lekcyjna	50,55
5. Sala lekcyjna	50,25
6. Sala lekcyjna	50,50
7. Wc dziewcząt	13,60
8. Wc nauczycieli	1,90
9. Pom. gospodarcze	1,50
10. Wc chłopców	13,90
11. Pom. gospodarcze	15,75
12. Korytarz	14,40
13. Pom. pomocnicze	12,20
14. Pom. pomocnicze	2,50
15. Pom. pomocnicze	11,30
Pow. podłogi	414,15

LEGENDA:

- 90

200

istniejące ściany
- 90

200

wymiar projektowanej stolarki drzwiowej podano w świetle osieznicy (wielkość skrzydła)
- 100

100

proj. poszerzenie istniejących otworów drzwiowych
- 100

100

proj. nadproże w istn. ścianie (z dwuteownikiem 140mm)
- 100

100

UNAGA: przed wykonaniem nowego nadproża sprawdzić w naturze czy projektowane poszerzenie otworu drzwiowego wymaga wymiany nadproża




EDWARD PROJEKTOWANIE
PROJEKTANT
MAZURY
Ewa Uchwała, Magdalena Edward Prochacz
Kosowa 20, 11-700 Między
Buro ul. Gen. L. Okulskiego 1, 11-700 Między
NIP: 622-270-52-40 REGON: 521645401
www.projektantmazury.pl
e-mail: biuro@projektantmazury.pl

PRZEBUDOWA I TERMOMODERNIZACJA CZĘŚCI BUDYNKU
SZKOŁY PODSTAWOWEJ W RAMACH ZADANIA
„MODERNIZACJA BUDYNKU SZKOŁY PODSTAWOWEJ
IMI. KAROLA WOJTYŁY W PIEKACH”

RZUT PARTERU - budynek B

Typu rysunku	Dz. nr 148/1, ul. Zwycięstwa 23, 11-710 Piek
Ładująca obektu bud	mgr inż. arch. Maria Magdalena Mierzejewska
Projektant	mgr inż. arch. Anna Barbara Urban
Sprawdzający	mgr inż. arch. Anna Barbara Urban
Skala 1:100	Data sporządzenia rysunku: 20.05.2024 r. Data sprawdzenia: 20.05.2024 r.
	Rys. B2

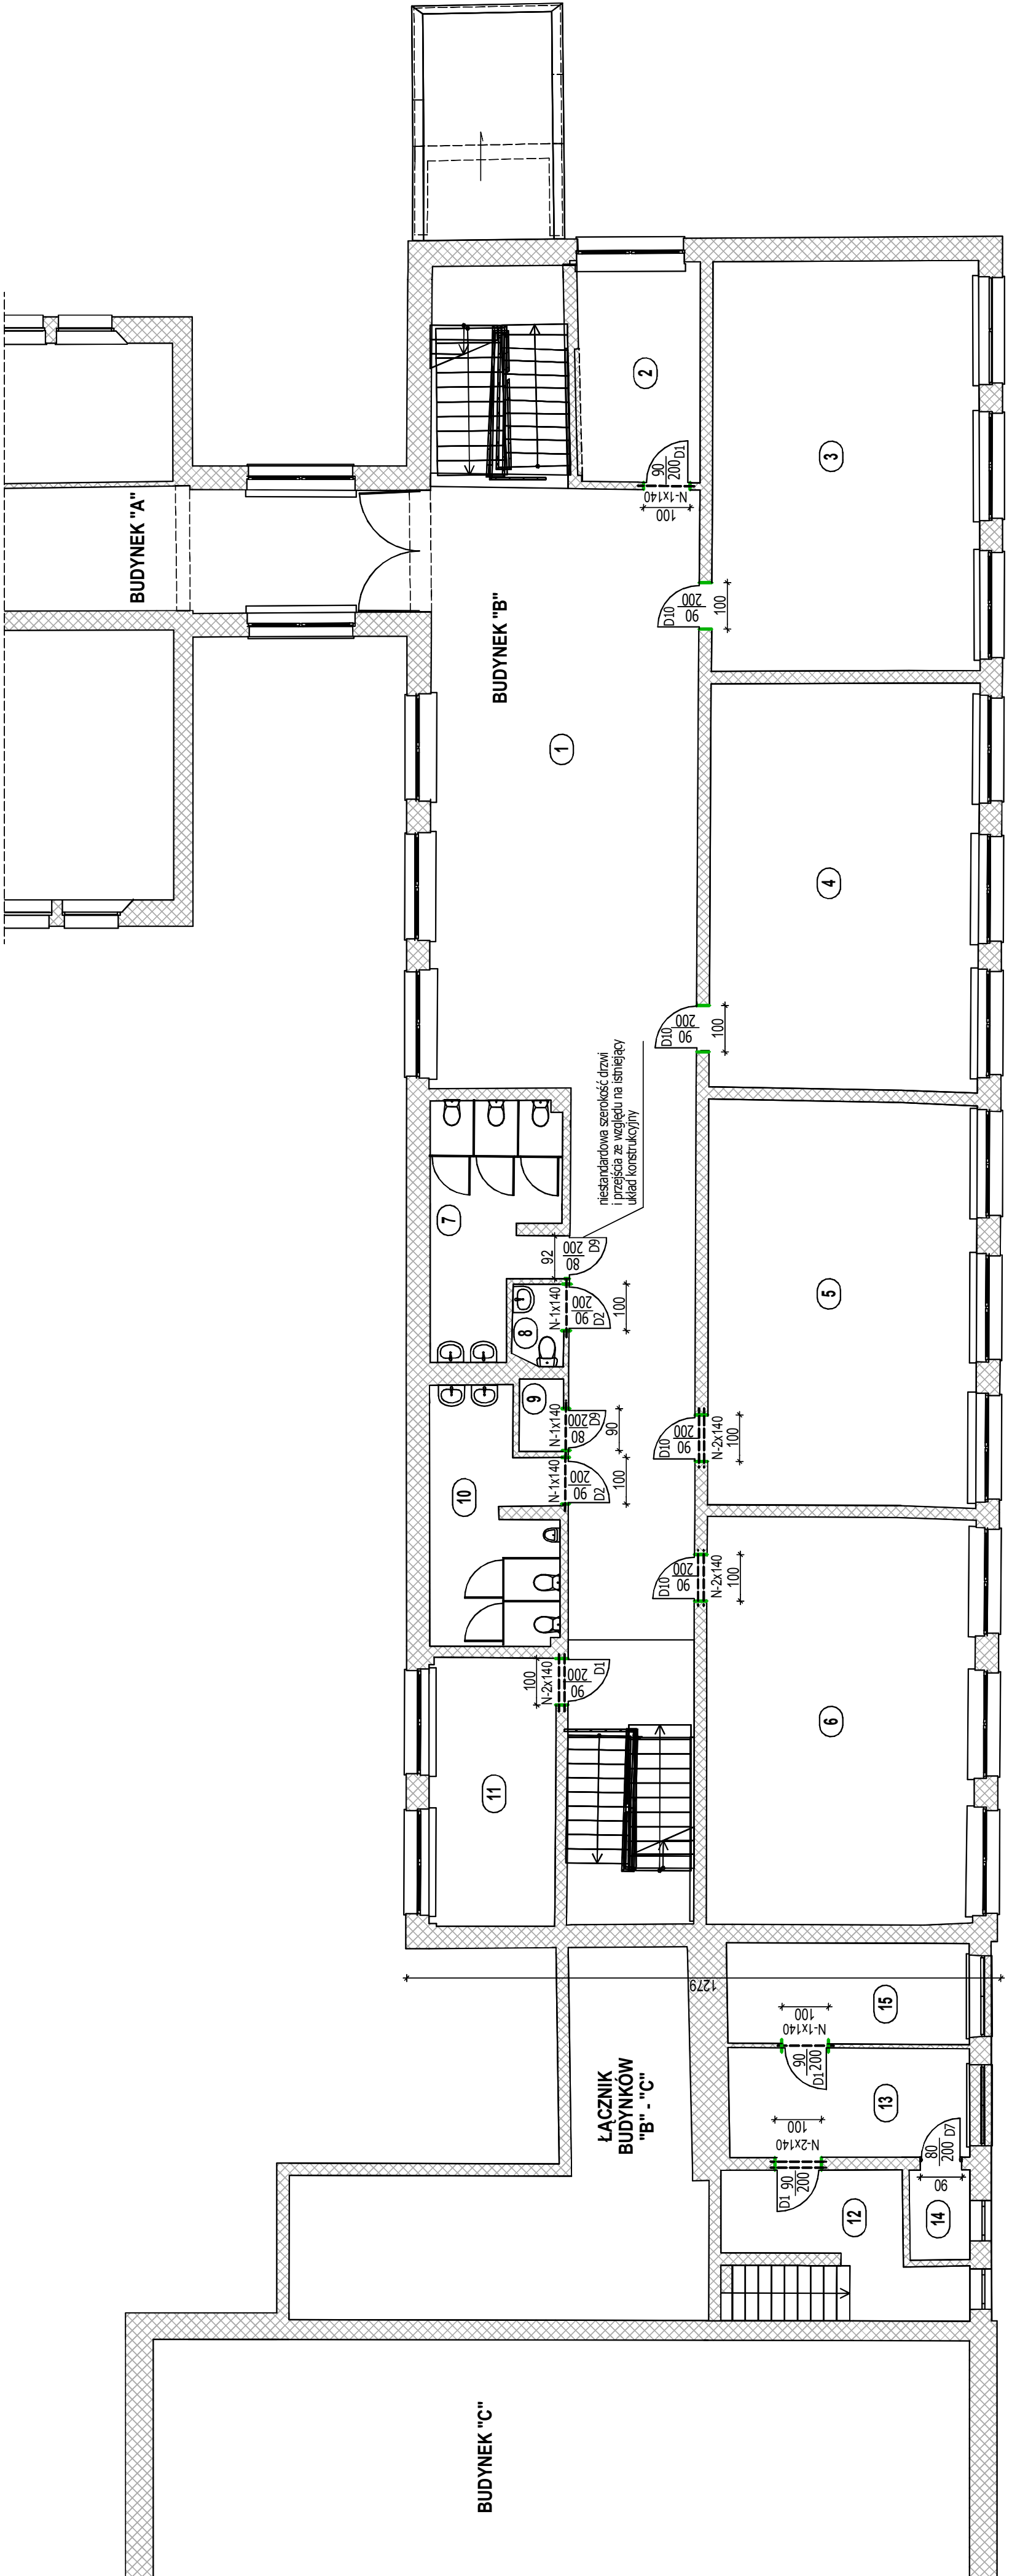

3685