


ELEVACJA S, SKALA 1:100

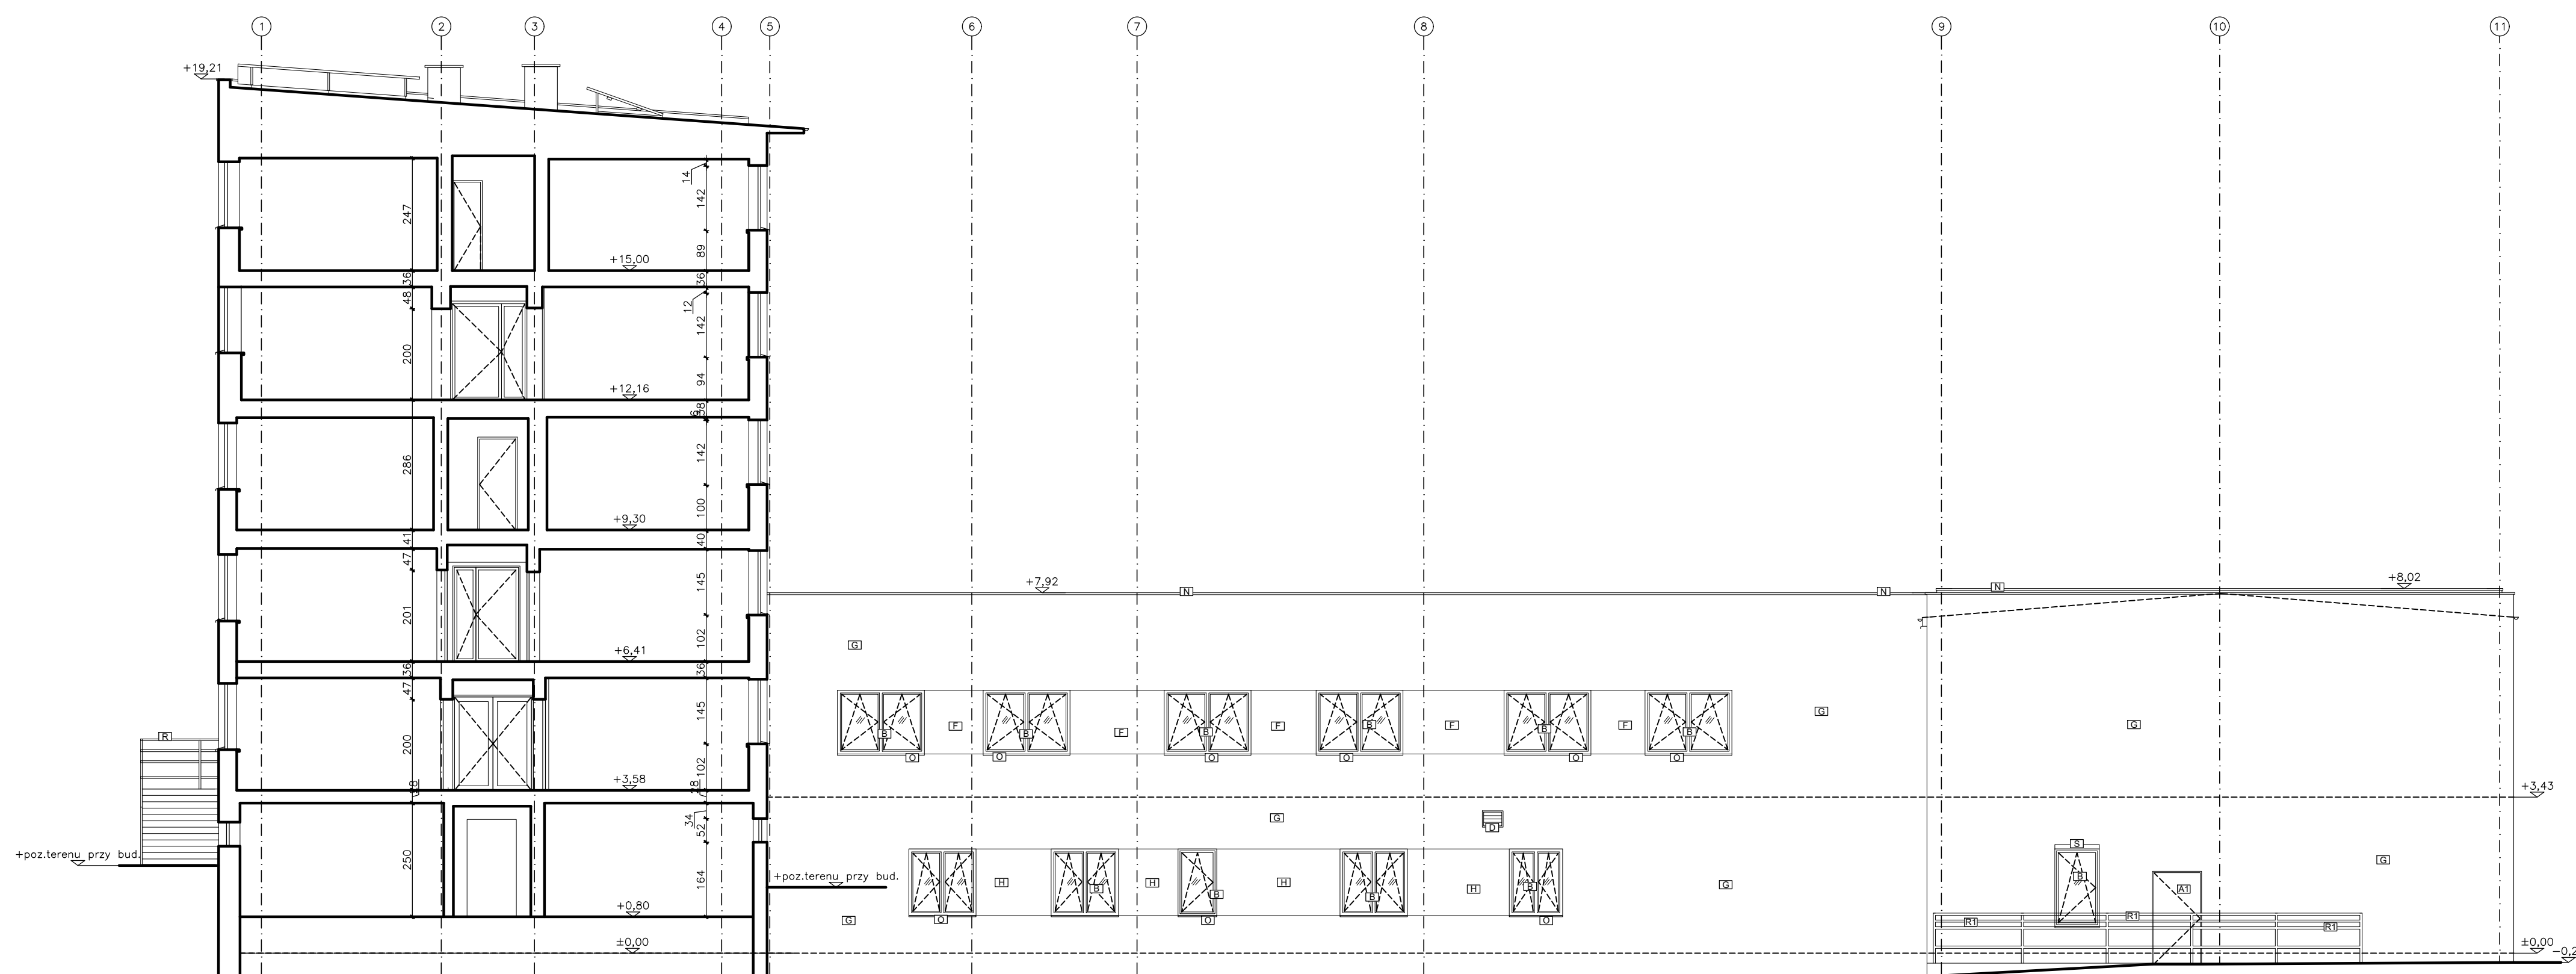

ELEVACJA N, SKALA 1:100

LEGENDA	
[A]	OKRĘGŁY WĘSOWIEC MATERIAŁ: PCV KOLOR: BIAŁY
[A1]	OKRĘGŁY WĘSOWIEC MATERIAŁ: OKRĘGŁY WĘSOWIEC KOLOR: BRĄZ
[B]	STYLIZOWANA OKRĘGŁA MATERIAŁ: PCV KOLOR: BIAŁY
[C]	WENTYLATOR MATERIAŁ: WŁ. PRODUKCYJNY KOLOR: BIAŁY
[D]	OKRĘGŁA WENTYLACJA MATERIAŁ: PCV KOLOR: BIAŁY
[E]	OKRĘGŁA WENTYLACJA MATERIAŁ: (-) KOLOR: (-)
[F]	WYPOCZYNKOWA ELEVACJA MATERIAŁ: TYNK KOLOR: NIEBIESKI
[G]	WYPOCZYNKOWA ELEVACJA MATERIAŁ: TYNK KOLOR: SZARY
[H]	WYPOCZYNKOWA ELEVACJA MATERIAŁ: TYNK KOLOR: SZARY
[I]	WYPOCZYNKOWA ELEVACJA MATERIAŁ: TYNK KOLOR: CZARNY
[J]	OKRĘGŁA MATERIAŁ: TYNK KOLOR: CEMENT SZARY
[K]	OKRĘGŁA OKRĘGŁA MATERIAŁ: PAPA KOLOR: CEMENT GRANT
[L]	OKRĘGŁA OKRĘGŁA MATERIAŁ: BIAŁA KOLOR: SZARY
[M]	OKRĘGŁA / BIAŁA OKRĘGŁA MATERIAŁ: WŁ. PRODUKCYJNY KOLOR: (-)
[N]	OKRĘGŁA OKRĘGŁA MATERIAŁ: BIAŁA OKRĘGŁA KOLOR: SZARY
[O]	OKRĘGŁA OKRĘGŁA MATERIAŁ: SŁ. NIEBIESZYSTA KOLOR: SZARY
[P]	OKRĘGŁA OKRĘGŁA MATERIAŁ: STAŁA KOLOR: CZARNY
[R]	OKRĘGŁA OKRĘGŁA MATERIAŁ: STAŁA KOLOR: SZARY
[R1]	OKRĘGŁA OKRĘGŁA MATERIAŁ: STAŁA KOLOR: CZARNY
[S]	OKRĘGŁA OKRĘGŁA MATERIAŁ: PCV KOLOR: BRĄZOWY

UWAGI:  
1. Inwentaryzacja wykonana zgodnie z normą z PN-75/B-02305  
2. Wszystkie wymiary podane w "mm"

<b>RYSOWNIK4U</b> OUTSOURCING RYSOWNIKÓW ARCHITEKTURALNYCH	
Adres: ul. Karłowicza 76, 31-132 Kraków, II piętro, lok. 237 Tel. 504 365 640, 12 311 00 45 mail: pracownia@rysownik4u.pl	
TEMAT:	INWENTARYZACJA ARCHITEKTONICZNA BUDYNKU PRZECIENIOWY I BUDYNKU BIUROWEGO PRZY UL. GRUNWALDZkiej 235, W MIEJSCOWOŚCI JAWORZNO.
Adres:	ul. Grunwaldzka 235 43-600 Jaworzno nr działki: 10/22, 10/17,10/19,10/21 obręb: 1005
ZLECENIODAWCA:	Zespół Leżnictwa Otwartego Sp. z o.o.
AUTOR:	mgr inż. arch. Artur Ignarski upr. nr 4/PKOKK/2012
ZESPÓŁ OPRAC:	mgr inż. arch. Wojciech Krukowski
RYSUNEK:	ELEVACJE S, N
BRANŻA:	ARCHITEKTURA
FAZA:	INWENTARYZACJA STANU ISTNIEJĄCEGO
DATA:	12. 2021
wszystkie prawa zastrzeżone	