

Mapa do celów projektowych
skala 1:500
Bydgoszcz, ul. Rataja

ark. mapy 6J94.22/2.3.2; 6J94.22/2.3.4
gmina: 046101_1, m. Bydgoszcz
obręb: 046101_1.0408
dz. nr: 17
PUWG 2000 strefa 6, południk 18
układ wysokości: PL-EVRF2007-NH
MPG.D.422.III.6.2023
Bydgoszcz, dnia 15.06.2023 r.

USŁUGI GEODEZYJNE
Regina Wnuk
86-031 Osiejsko, ul. Krakowska 64
NIP 654-108-07-31
tel. 52 324 02 68, tel. kom. 504 773 611

Nie wykonano ustalenia obciążeń służebnościami gruntowymi

Nie wyklucza się istnienia w terenie również urządzeń podziemnych
ułożonych, a nie zgłoszonych do inwentaryzacji geodezyjnej.

Granice działek ewidencyjnych w zakresie opracowania zostały ukazane na mapie
według atrybutów punktów granicznych ujawnionych w bazie danych ewidencji gruntów i budynków.
Granice nie zostały wyznaczone w terenie i nie określono ich w opracowaniu z wymaganą dokładnością.

LEGENDA:

- A.-F. - obszar objęty opracowaniem
- - - - - ogrodzenie panelowe wysokości 1,2m

BILANS TERENU

istn. i proj. powierzchnia zabudowy: 0,00 m² (0,00%),
istn. i proj. powierzchnia biologicznie czynna: 5755,00 m² (100,00%),
istn. i proj. powierzchnia utwardzeń, chodników, jezdni: 0,00 m² (0,00%),


razem pow. analizowanego obszaru działki: 5755,00m² (100,00%)

LEGENDA

I- projektowany wybieg dla psów

Poświadczam, że niniejszy dokument został opracowany w wyniku prac geodezyjnych i kartograficznych, których rezultaty zawiera operat techniczny pozytywnie zweryfikowany. Jednocześnie informuję, że jestem świadomy odpowiedzialności karnej za złożenie fałszywego oświadczenia	
Organ prowadzący państwowy zespół geodezyjno-kartograficzny	MIĘSKA PRACOWNIA GEODEZYJNA W BYDGOSZCZY Grodzki Ośrodek Dokumentacji Geodezyjnej i Kartograficznej w Bydgoszczy
Nr oraz data sporządzenia pozytywnego protokołu weryfikacji	MPGD.422.III.6.2023_I 10.07.2023
Wykonawca prac geodezyjnych	
Imię, nazwisko, nr uprawnień zawodowych kierownika prac	Geodeta Uprawniony REGINA WNUK BPR. MIN. G. P. I. B. NR 11792

Zespół Usług Dokumentacji
Projektowej w Bydgoszczy
Aktualne projektowane ścieżki uzgodnione w ZUP
Ścieżki projektowane na ścieżki w ZUP
Stan na dzień 13.06.2023 r.

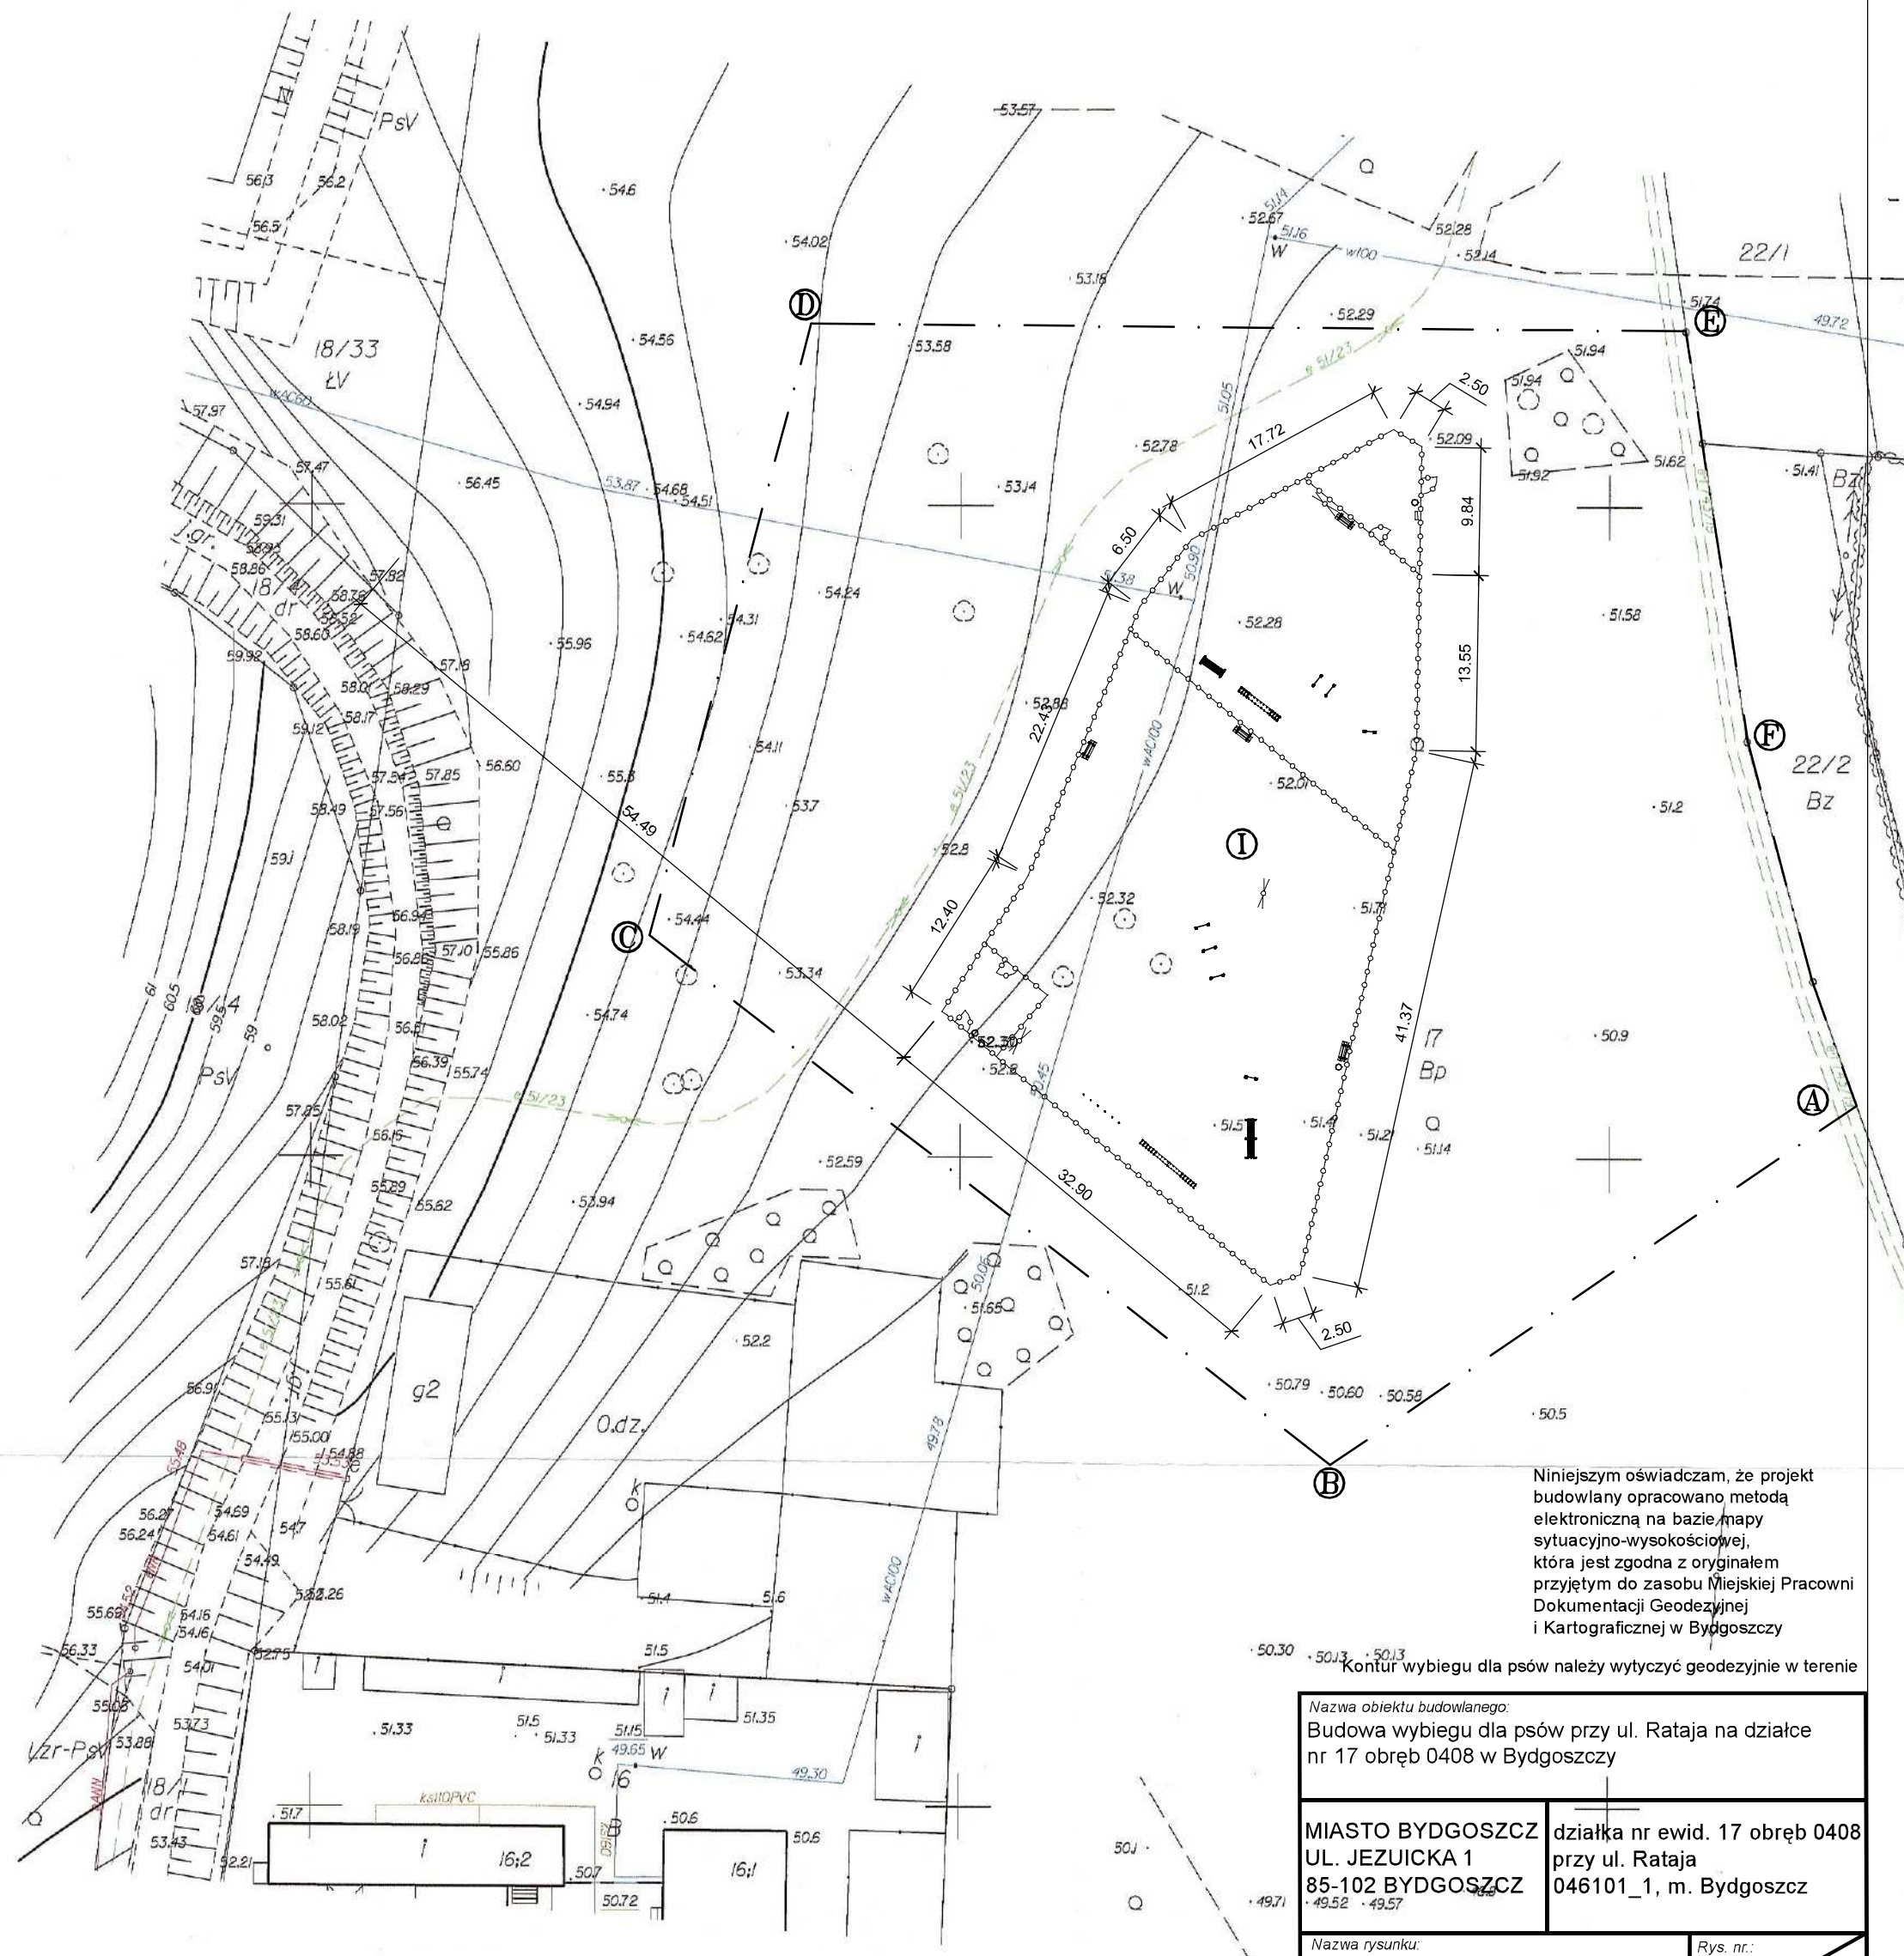

Niniejszym oświadczam, że projekt
budowlany opracowano metodą
elektroniczną na bazie mapy
sytyacyjno-wysokościowej,
która jest zgodna z oryginałem
przyjętym do zasobu Miejskiej Pracowni
Dokumentacji Geodezyjnej
i Kartograficznej w Bydgoszczy

Kontur wybiegu dla psów należy wytyczyć geodezyjnie w terenie

Nazwa obiektu budowlanego: Budowa wybiegu dla psów przy ul. Rataja na działce nr 17 obręb 0408 w Bydgoszczy	
MIASTO BYDGOSZCZ UL. JEZUICKA 1 85-102 BYDGOSZCZ	działka nr ewid. 17 obręb 0408 przy ul. Rataja 046101_1, m. Bydgoszcz
Nazwa rysunku: Projekt zagospodarowania terenu działki	Rys. nr.: A0 Skala: 1:500
Proj. architektura	mgr inż. arch. Zdzisław Ambrozek spec. arch. nr upr. WBPP-NB-7210/95/81
Projektant konstrukcja	mgr inż. Artur Tuszynio spec. konstr.-budowlana nr upr. KUP/0004/POOK/14
Data podpis: 04.05.2023	