


WOJEWÓDZKI URZĄD  
OCHRONY ZABYTKÓW  
we Wrocławiu  
DELEGATURA W LEGNICY  
59-220 Legnica, ul. Zamkowa 2  
Tel.: 76 72 13 110

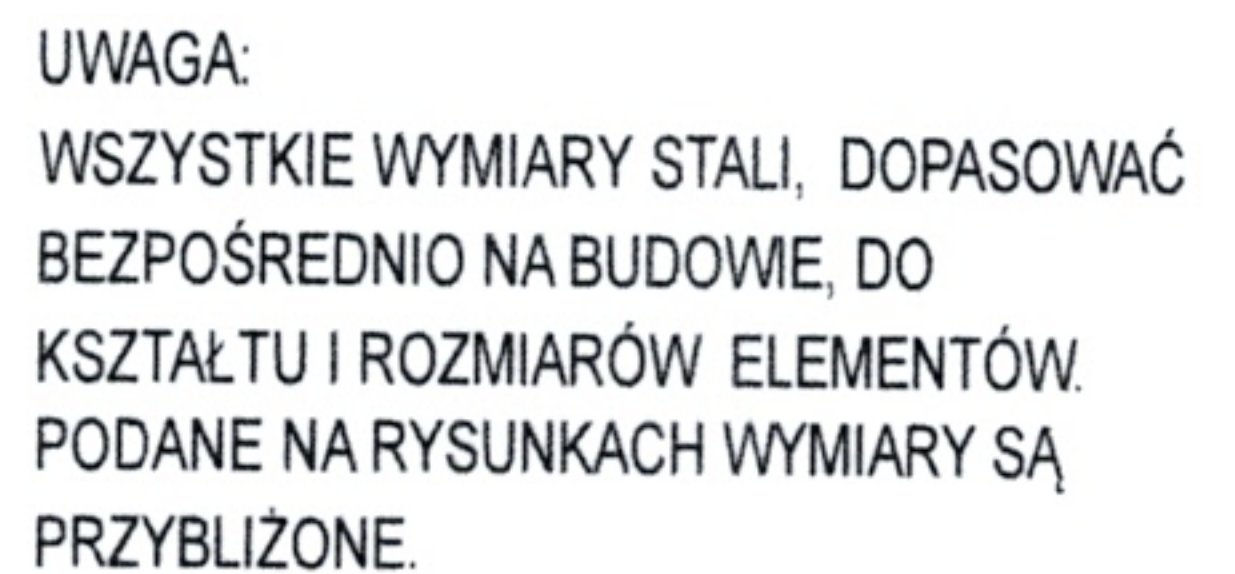

nr 1 fi10, 2 szt, L=729

nr 2 fi10, 2 szt, L=675

Trzpień PS3 stal spiralna fi10 6 szt

nr 3 fi10, 6szt l=50

nr	średnica wymiar [mm]	ilość szt	długość 1szt	dł.całkowita [m] typ	
				spiralne	1.4301
P1	70x8	1	6,12		6,12
PS1	10	1	7,29	7,29	
PS2	10	1	6,75	6,75	
PS3	10	6	0,50	3,0	
długość razem:				17,04m	6,12m
masa :				10,51kg	26,90kg
masa ogółem:				37,41 kg	

PLASKOWNIK: typ 1.4301 stal nierdzewna  
ŚRUBY: do łączenia M20, klasa 8,8, ocynk.

INWESTYCJA : KONSERWACJA I RESTAURACJA PIASKOWCEGO WYKUSZU KAPLICY, NADWIESZONEGO NA ŚCIANIE SZCZYTOWEJ PALATIUM ZAMKU GRODZIEC.			
OBIEKT : ELEWACJA WYKUSZU.			
INWESTOR : ZAMEK GRODZIEC sp. z o.o. 59-516 ZAGRODNO, GRODZIEC 111.			
JEDNOSTKA PROJEKTOWA: DSD-NADZÓR INWESTYCJI, PROJEKTY MAREK GRATKOWSKI, UL. ŻŁOTORYJSKA 2, 59-225 CHOJNÓW			
LOKALIZACJA INWESTYCJI : 59-516 ZAGRODNO, DZIAŁKA NR 5/1, OBREB GRODZIEC 0002, GMINA ZAGRODNO, POWIAT ŻŁOTORYJSKI, WOJ. DOLNOŚLĄSKIE, ARKUSZ: 022605_2.0002.5/1			
BRANŻA : KONSTRUKCJA	Skala:  1:20	Data:  Styczeń 2024	Nr rysunku  K/6
TYTUŁ RYSUNKU : OBEJMA WIENCA WYKUSZU, ZBROJENIE ZE STALI NIERDZEWNEJ.			STADIUM :  PROJEKT TECHNICZNY
Autorzy opracowania: Prowadzący projekt i ocena techniczna w branży konstr.-budowlanej b.o. mgr inż. Marek Gratkowski nr upr. 72/94/Lw		Sprawdzający w branży konstrukcyjnej mgr inż. Jerzy Wojdon nr upr. 168/88/UW, Sprawdzający w branży konstrukcyjnej mgr inż. Sławomir Fossa nr upr. 87/DOŚ/04	