

MAPA DO CEŁÓW PROJEKTOWYCH

Oznaczenie kancelaryjne zgłoszenia pracy geodezyjnej

GK.6640.183.2014

Nazwa miejscowości

Osowa Sień

Jednostka ewidencyjna

identyfikator

081203_5

nazwa

Wschowa

Obręb ewidencyjny

identyfikator

0010

nazwa

Osowa Sień

Dz. nr 337

id. dz.

081203_5.0010.337

Skala mapy

1:500

Nazwa układu współrzędnych

Prostokątnych płaskich

1965/4

Układu wysokości

Kronsztadt 60

Oznaczenie granic obszaru, który był przedmiotem aktualizacji

Informacje o służebnościach gruntowych mających wpływ na zagospodarowanie gruntów, zlokalizowanych w granicach

BRAK OBCIĄŻEŃ

Data opracowania mapy

18-03-2014 r.

USŁUGI GEODEZYJNO-KARTOGRAFICZNE

GEO-ART

67-400 Wschowa, ul. Kamienna 8

tel. 606 183 212; 605 188 140; 65 540 38 14

NIP: 697-132-41-97 REGON: 080430793


nazwa / imię i nazwisko wykonawcy

geodeta uprawniony

niepełnia nr 12419

imię i nazwisko geodety uprawnionego, nr uprawnień i podpis geodety który opracował mapę

*) Należy podać skrótowy opis służebności gruntowej wraz ze sposobem jej oznaczenia na mapie, a w przypadku kiedy nie wykonano ustalenia obciążeń służebnościami - zamieścić

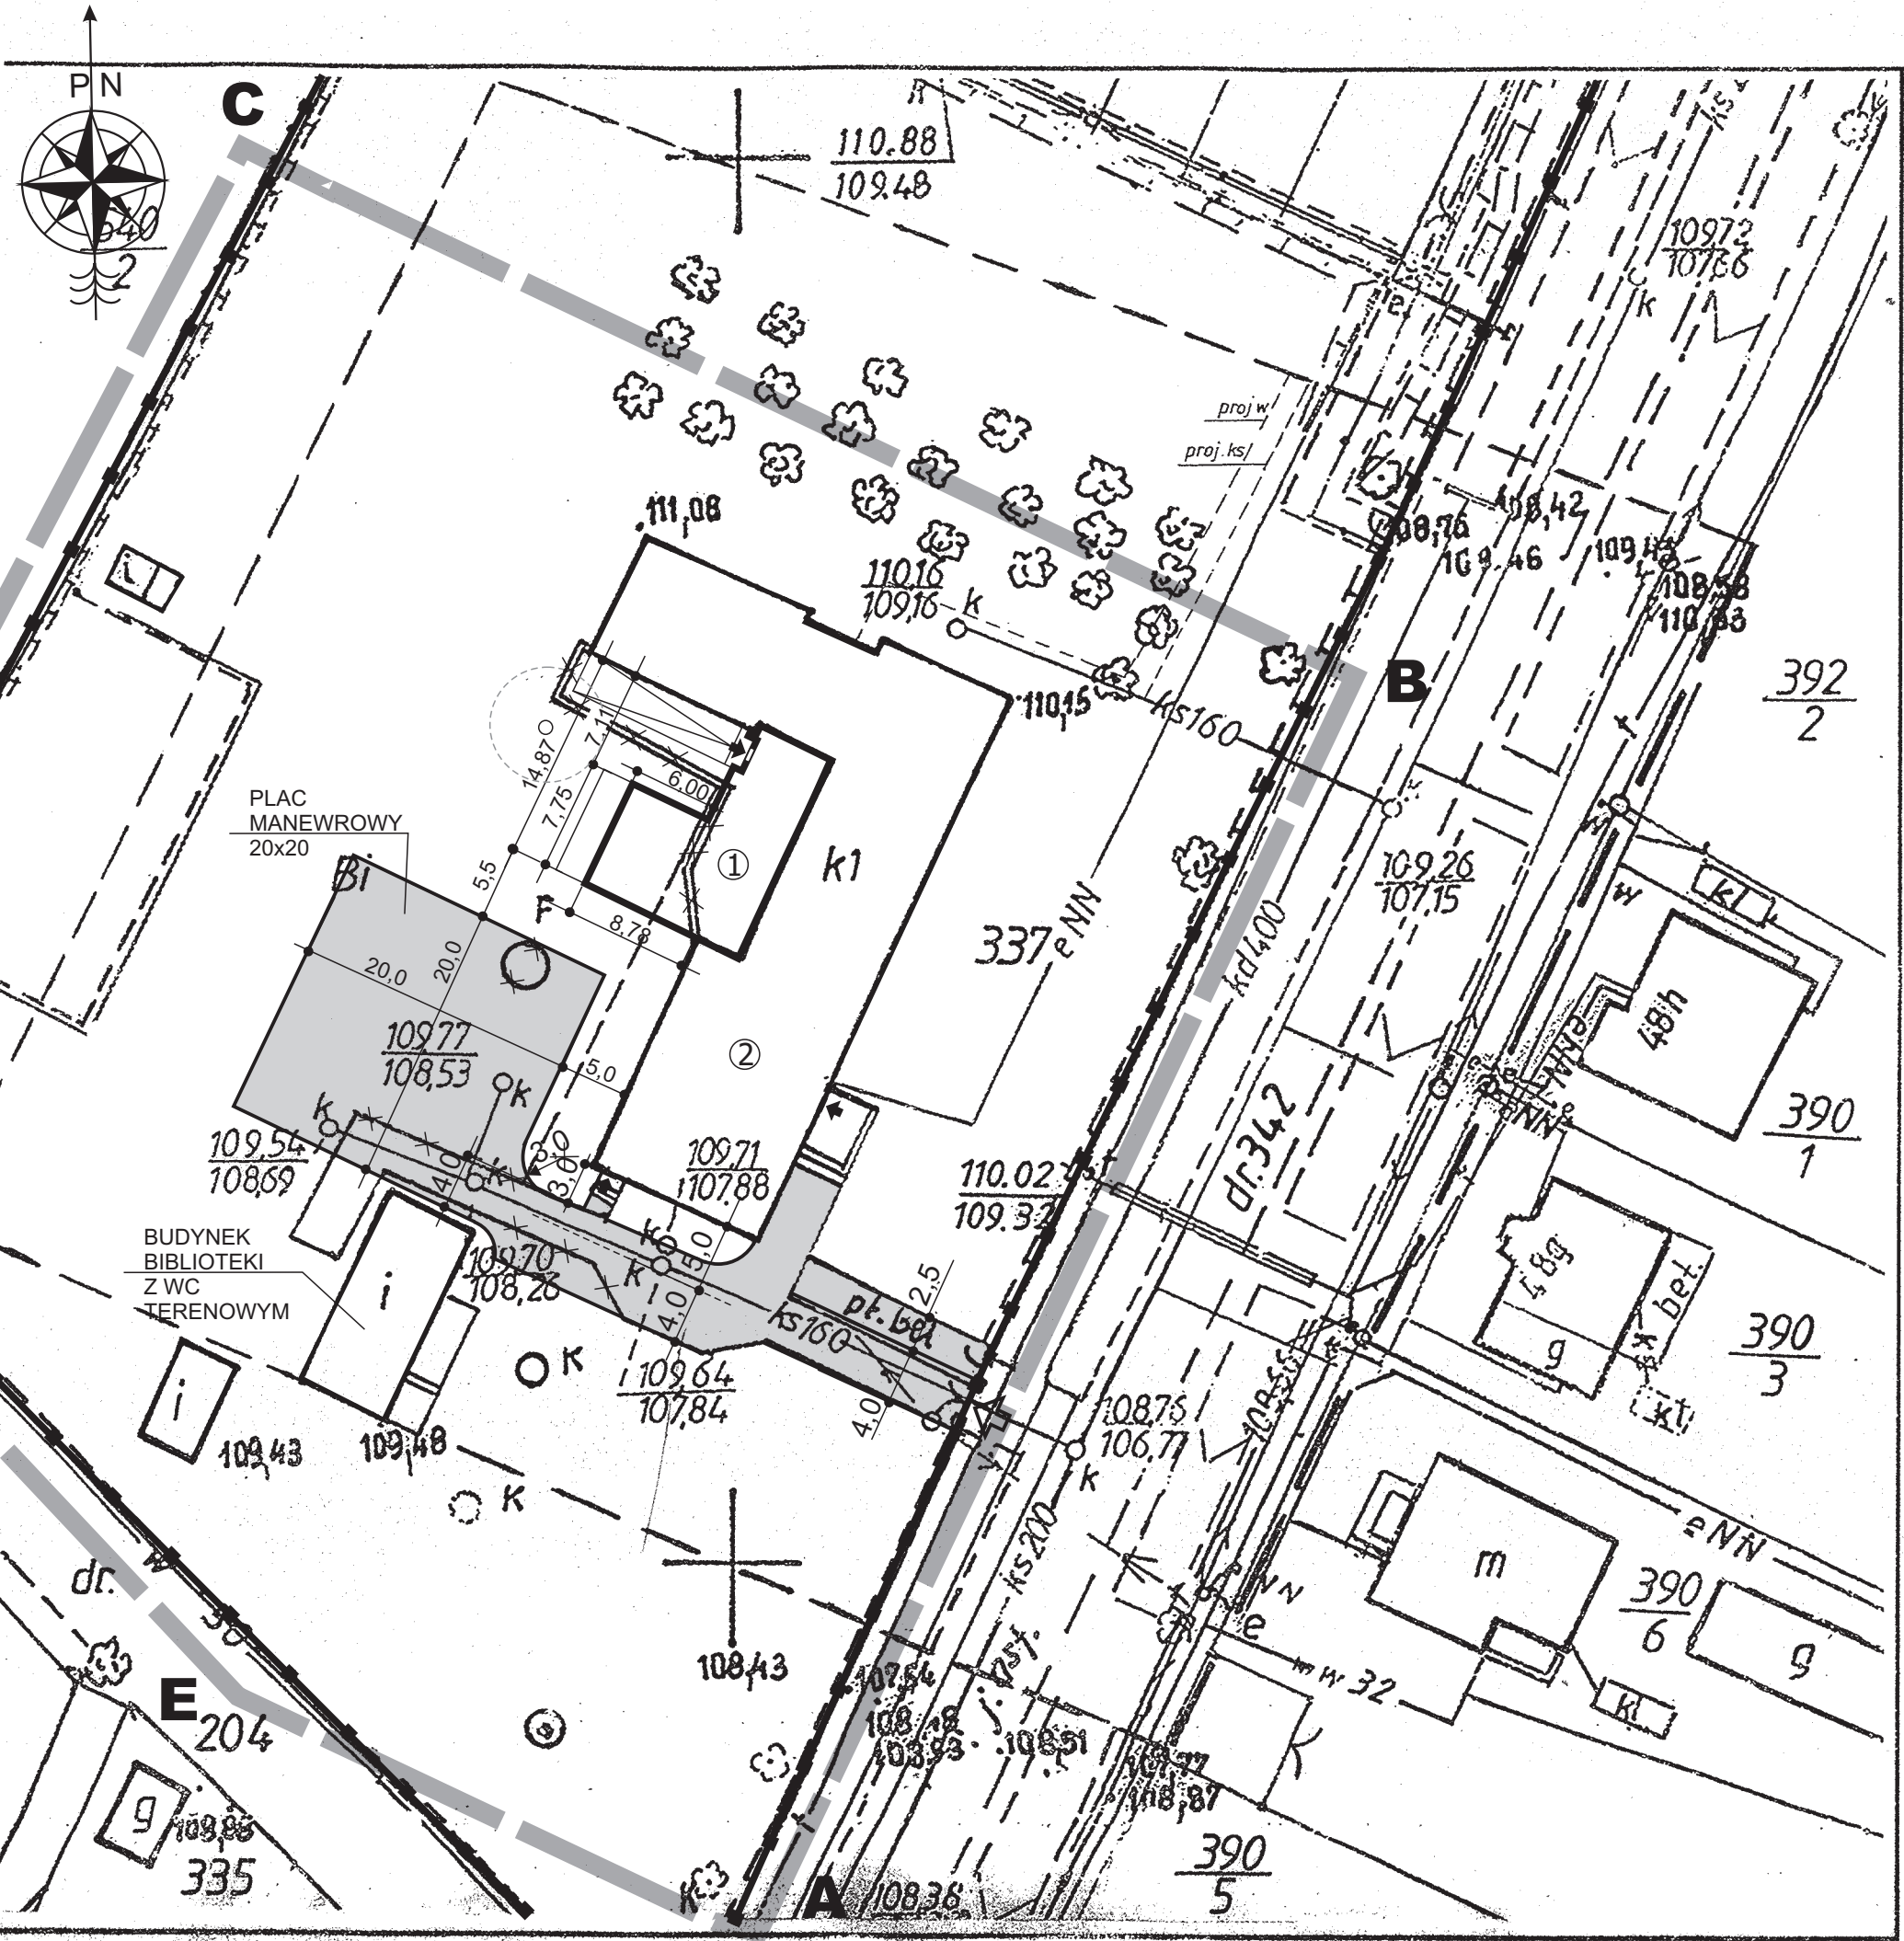

Poświadczam, że niniejszy dokument został opracowany w wyniku prac geodezyjnych i kartograficznych, których rezultaty zawierają w pełni techniczny wpisany do ewidencji materiałów państwowego zasobu geodezyjnego i kartograficznego

STAROSTA WSCHOWSKI

P.0812.2014.368

08-10-2014

Z up. STAROSTY

legenda:

ZAKRES OPRACOWANIA ABCD

GRANICA DZIAŁKI

PROJEKTOWANA ROZBUDOWA SZKOŁY PODSTAWOWEJ ①

ISTNIEJĄCY BUDYNEK SZKOŁY PODSTAWOWEJ ②

POZOSTAŁE ZABUDOWANIE GOSPODARCZE NA TERENIE SZKOŁY PODSTAWOWEJ

WEJŚCIA DO BUDYNKU

WJAZD NA DZIAŁKĘ Z ULICY

DROGA POŻAROWA Z PLACEM MANEWROWYM 20x20 UTWARDZENIA Z KOSTKI BRUK. Z KRAWĘŻNIKIEM DROGOWYM NA PODSYPCE CEM.- ŻWIROWEJ

KRAWĘŻNIKI I UTWARDZENIA DO LIKWIDACJI

ZIELEŃ (drzewa, krzewy, trawniki, kwietniki)

JEDNOSTKA PROJEKTOWA/ADRES:
"KAŻMIERCZAK, SAMOLEWSKA
ARCHITEKCI" S.C.
64-100 LESZNO
ul. Berwińskich 8/1
telefon:
65 520 20 47



INWESTOR/ADRES:
Gmina Wschowa
Rynek 1
67-400 WSCHOWA

PROJEKTANTKA:

mgr inż. arch. L. Kaźmierczak-Ratajczak UPR. NR 1349/89/Lo specjalność architektoniczna bez ograniczeń

SPRAWDZAJĄCA:

mgr inż. arch. A. Samolewska UPR. NR 1643/94/Lo specjalność architektoniczna bez ograniczeń

bilans terenu

POWIERZCHNIA m²

POWIERZCHNIA DZIAŁKI 13.200,0

POWIERZCHNIA ZABUDOWY BUD. SZKOLNY w tym:- istniejąca - projektowana 794,33 653,22 141,11

POW. ZABUDOWY POZOSTAŁE BUDYNKI 145,50

ŁĄCZNIE POW. ZABUD. 939,83 7,12%

POWIERZCHNIA UTWARDZEN- droga wewnętrzna, dojścia, chodniki, 705,00

TEREN BOISKA SPORTOWEGO 8300,00 62,88%

ZIELEŃ - drzewa, krzewy, trawniki, kwietniki, 3.255,17 24,66%

TEMAT PROJEKTU:
ROZBUDOWA WRAZ Z TERMOMODERNIZACJĄ BUDYNKU SZKOŁY PODSTAWOWEJ W OSOWEJ SIENI

ADRES:
Osowa Sień, gm. Wschowa

NR EWIDENCYJNY DZIAŁEK: 337

PRZEDMIOT RYSUNKU:
PROJEKT ZAGOSPODAROWANIA TERENU NR RYS. A1 SKALA 1:500

DATA OPRACOWANIA: 08-10'2014 STR. NR