



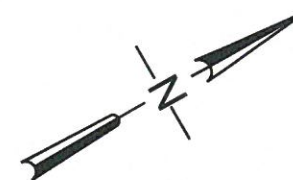

POWIERZCHNIA PIWNICY: **156,79 m²**

NAZWA I ADRES OBIEKTU		
Program funkcjonalno-użytkowy budynku przy ul. Gimnazjalnej 2 w Bydgoszczy, dz. nr 9		
JEDNOSTKA PROJEKTOWA		
		
ul. Polna 105, lok. 27; 87-100 Toruń tel. 506 107 615 studio@kolektywstudio.pl		
DATA	NAZWA RYSUNKU	NR RYS.
SIERPIEŃ 2021	RZUT PIWNICY	A02
SKALA		
1:100		
PROJEKTANT	IMIĘ I NAZWISKO	PODPIS
	mgr inż. Maciej Stawarz / /upr. KUP/0105/PWOK/07 w specjalności konstr.-budowlanej	

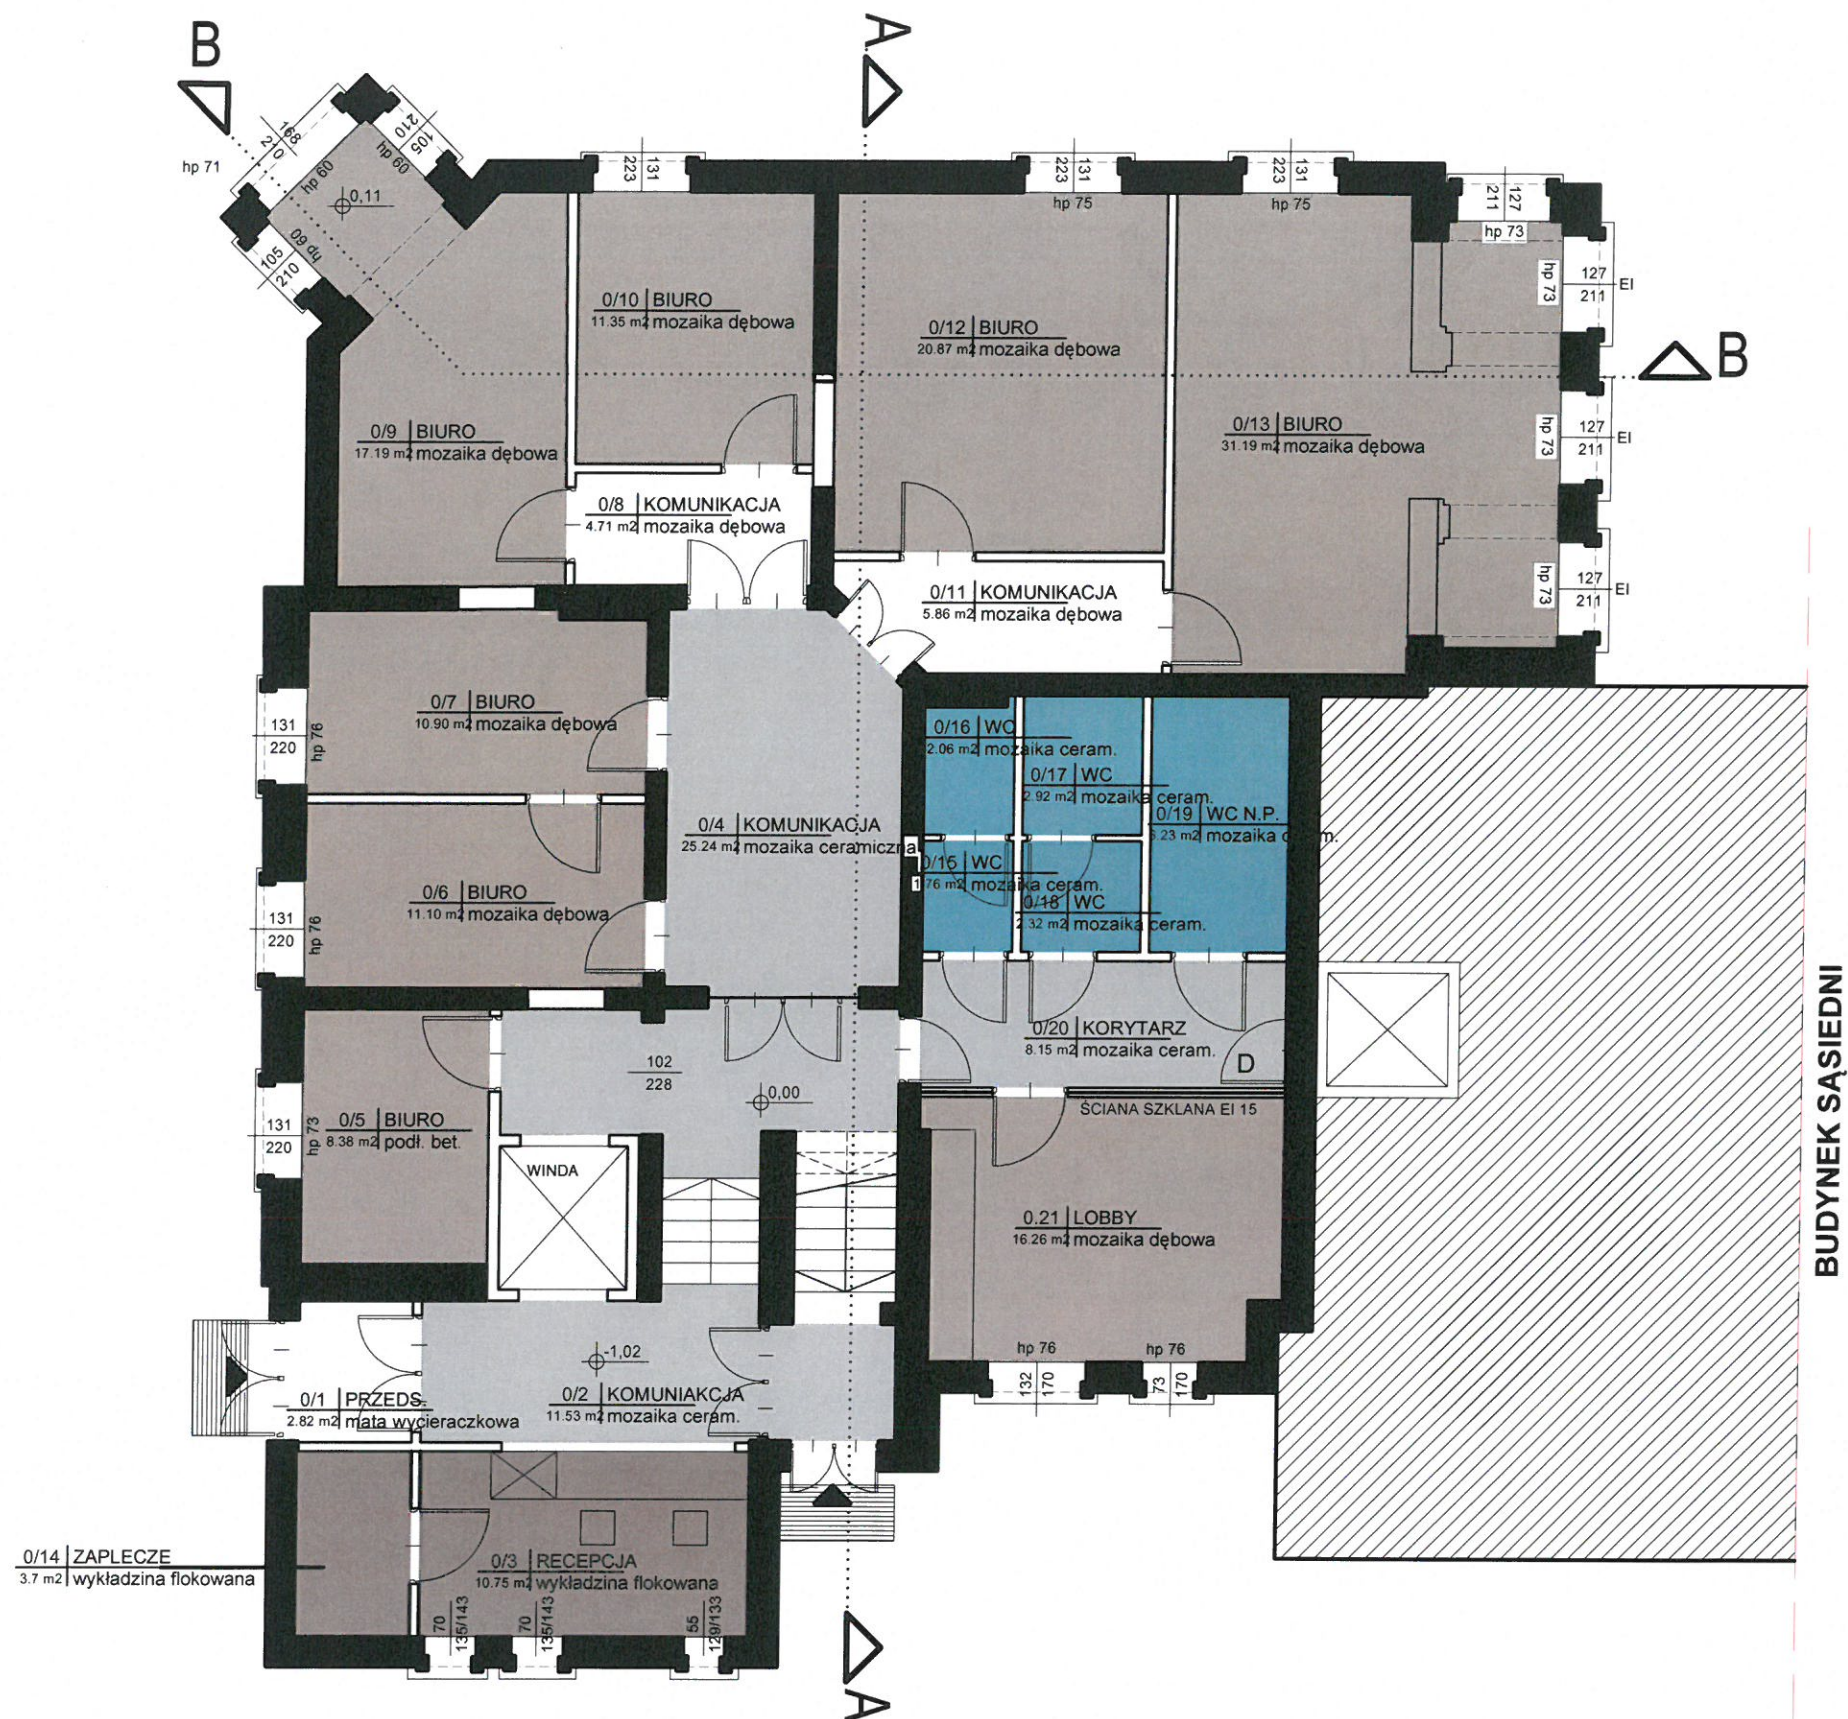


D- WYKONANIE DRZWI P.POŻ,
UDROŻNIONE PRZEJŚCIE PO
USUNIĘCIU SZYBU WINDY
CZĘŚCI SĄSIEDNIEJ

POWIERZCHNIA PARTERU
PARTERU: **202,82 m²**

NAZWA I ADRES OBIEKTU		
Program funkcjonalno-użytkowy budynku przy ul. Gimnazjalnej 2 w Bydgoszczy, dz. nr 9		
JEDNOSTKA PROJEKTOWA		
		
ul. Polna 105, lok. 27; 87-100 Toruń tel. 506 107 615 studio@kolektywstudio.pl		
DATA	NAZWA RYSUNKU	NR RYS.
SIERPIEŃ 2021	RZUT PARTERU	A03
SKALA 1:100		
PROJEKTANT	IMIĘ I NAZWISKO	PODPIS
	mgr inż. Maciej Stawarz / /upr. KUP/0105/PWOK/07 w specjalności konstr.-budowlanej	

Opracowanie chronione prawem Ustawa o Prawie Autorskim i Prawach Pokrewnych z dn. 4 lutego 1994 r. (Dz. U. Nr 24/94 z 23 lutego 1994 r.)

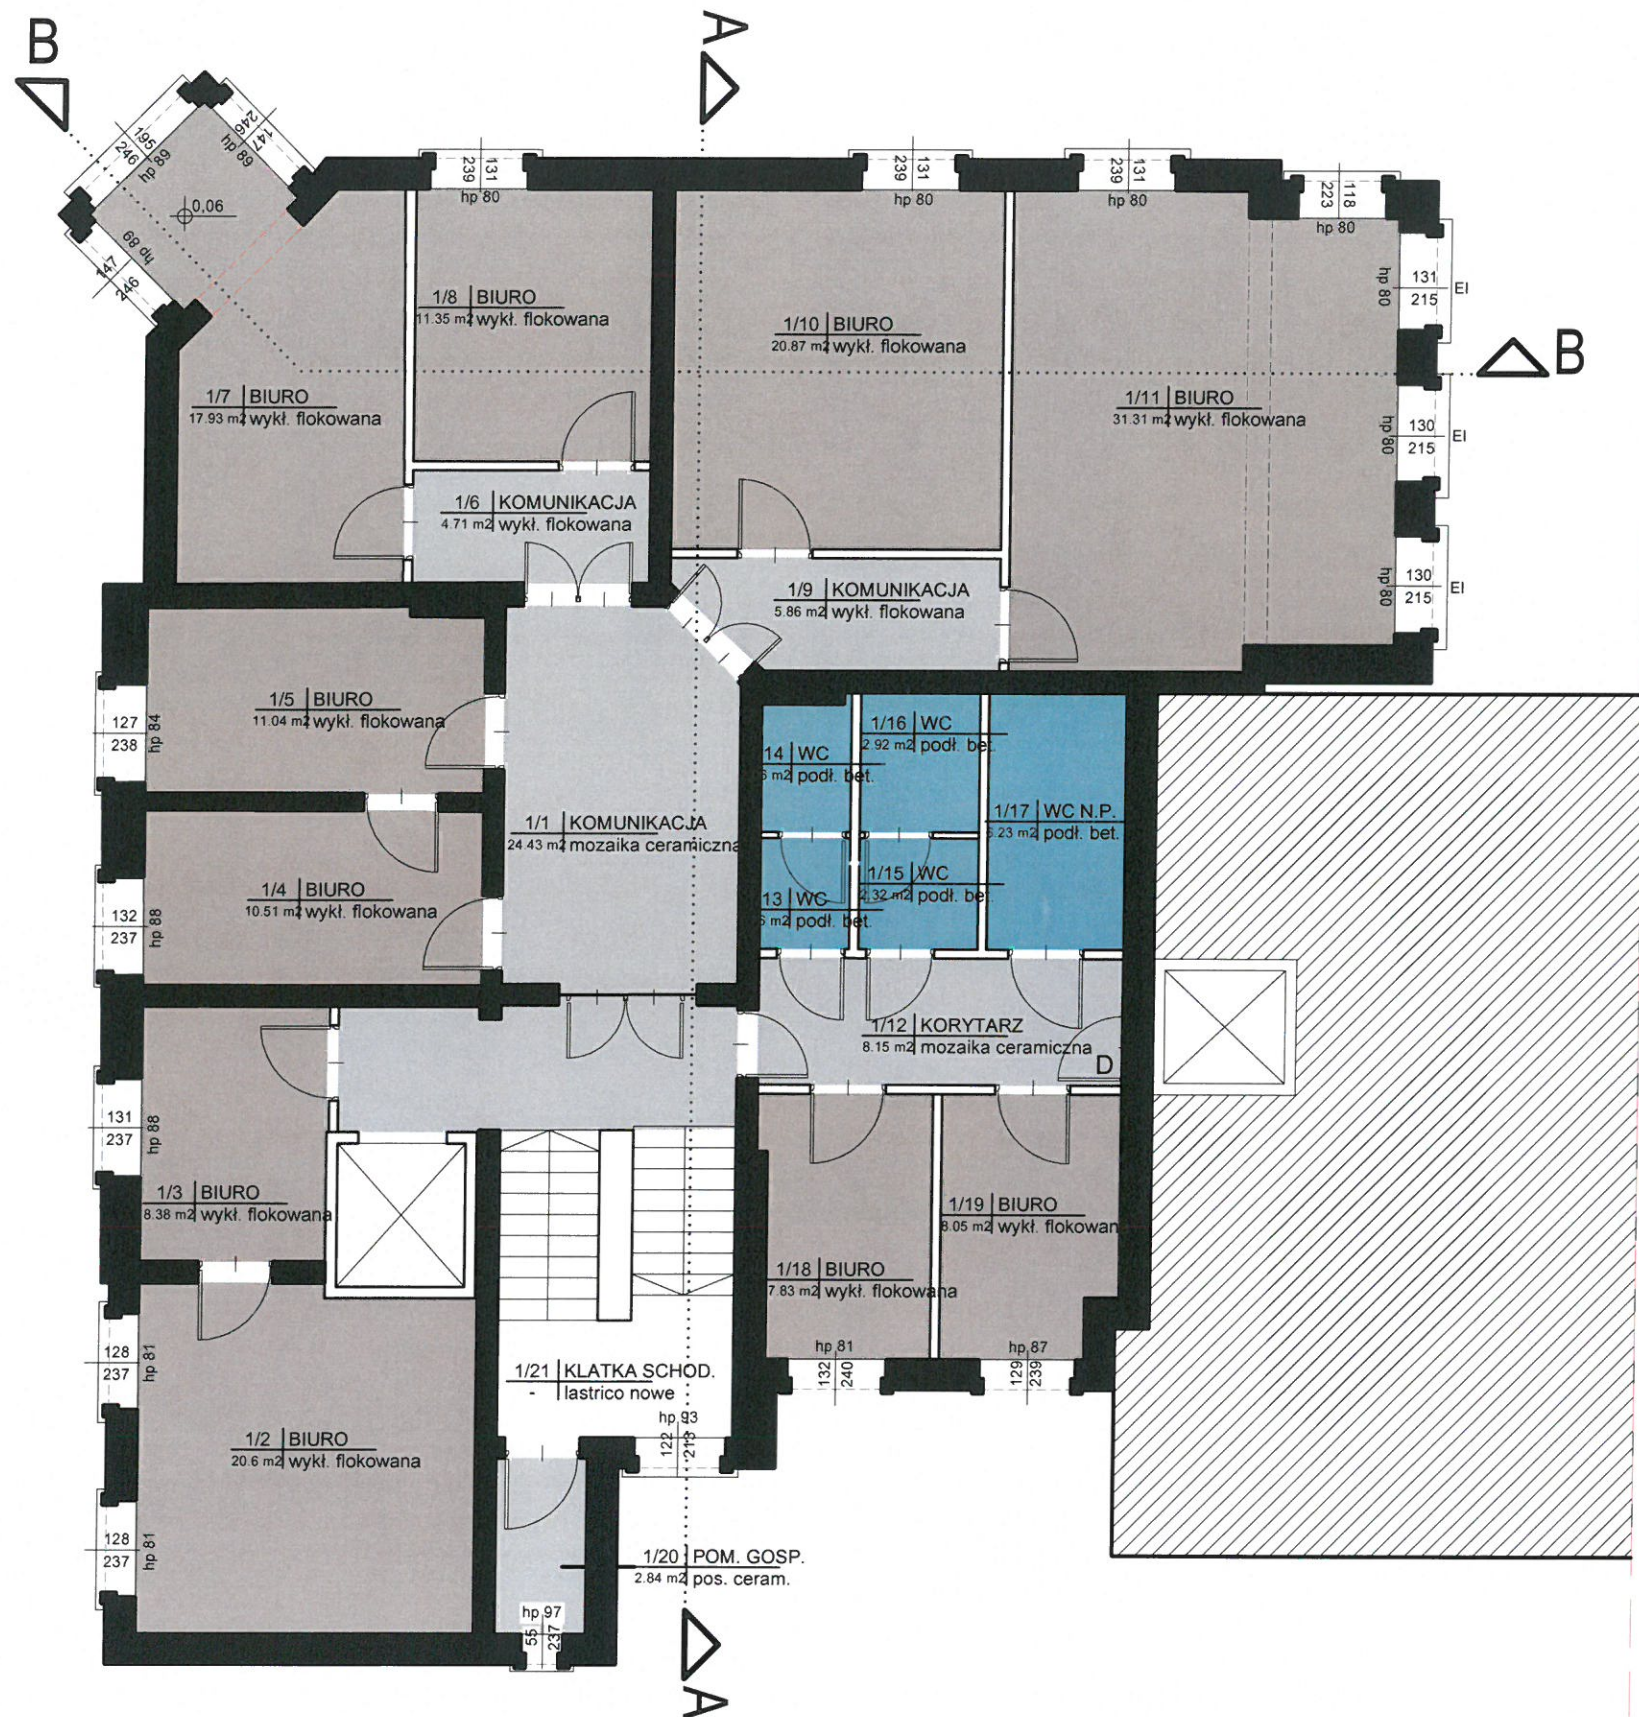

BUDYNEK SĄSIEDNI

D- WYKONANIE DRZWI P.POŻ,
UDROŻNIONE PRZEJŚCIE PO
USUNIĘCIU SZYBU WINDY
CZĘŚCI SĄSIEDNIEJ
POWIERZCHNIA PIĘTRA I: **208,40 m²**

NAZWA I ADRES OBIEKTU		
Program funkcjonalno-użytkowy budynku przy ul. Gimnazjalnej 2 w Bydgoszczy, dz. nr 9		
JEDNOSTKA PROJEKTOWA		
kolektywstudio		
ul. Polna 105, lok. 27; 87-100 Toruń tel. 506 107 615 studio@kolektywstudio.pl		
DATA	NAZWA RYSUNKU	NR RYS.
SIERPIEŃ 2021	RZUT PIĘTRA I	A04
SKALA 1:100		
PROJEKTANT	IMIĘ I NAZWISKO mgr inż. Maciej Stawarz / /upr. KUP/0105/PWOK/07 w specjalności konstr.-budowlanej	PODPIS


Opracowanie chronione prawem Ustawa o Prawie Autorskim i Prawach Pokrewnych z dn. 4 lutego 1994 (Dz. U. Nr 24/94 z 23 lutego 1994)



BUDYNEK SĄSIEDNI

D- WYKONANIE DRZWI P.POŻ,
UDROŻNIŁO PRZEJŚCIE PO
USUNIĘCIU SZYBU WINDY
CZĘŚCI SĄSIEDNIEJ
POWIERZCHNIA PIĘTRA II: **198,81 m²**



NAZWA I ADRES OBIEKTU		
Program funkcjonalno-użytkowy budynku przy ul. Gimnazjalnej 2 w Bydgoszczy, dz. nr 9		
JEDNOSTKA PROJEKTOWA		
kolektywstudio		
ul. Polna 105, lok. 27; 87-100 Toruń tel. 506 107 615 studio@kolektywstudio.pl		
DATA	NAZWA RYSUNKU	NR RYS.
SIERPIEŃ 2021	RZUT PIĘTRA II	A05
SKALA		
1:100		
PROJEKTANT	IMIĘ I NAZWISKO	PODPIS
	mgr inż. Maciej Stawarz / /upr. KUP/0105/PWOK/07 w specjalności konstr.-budowlanej	

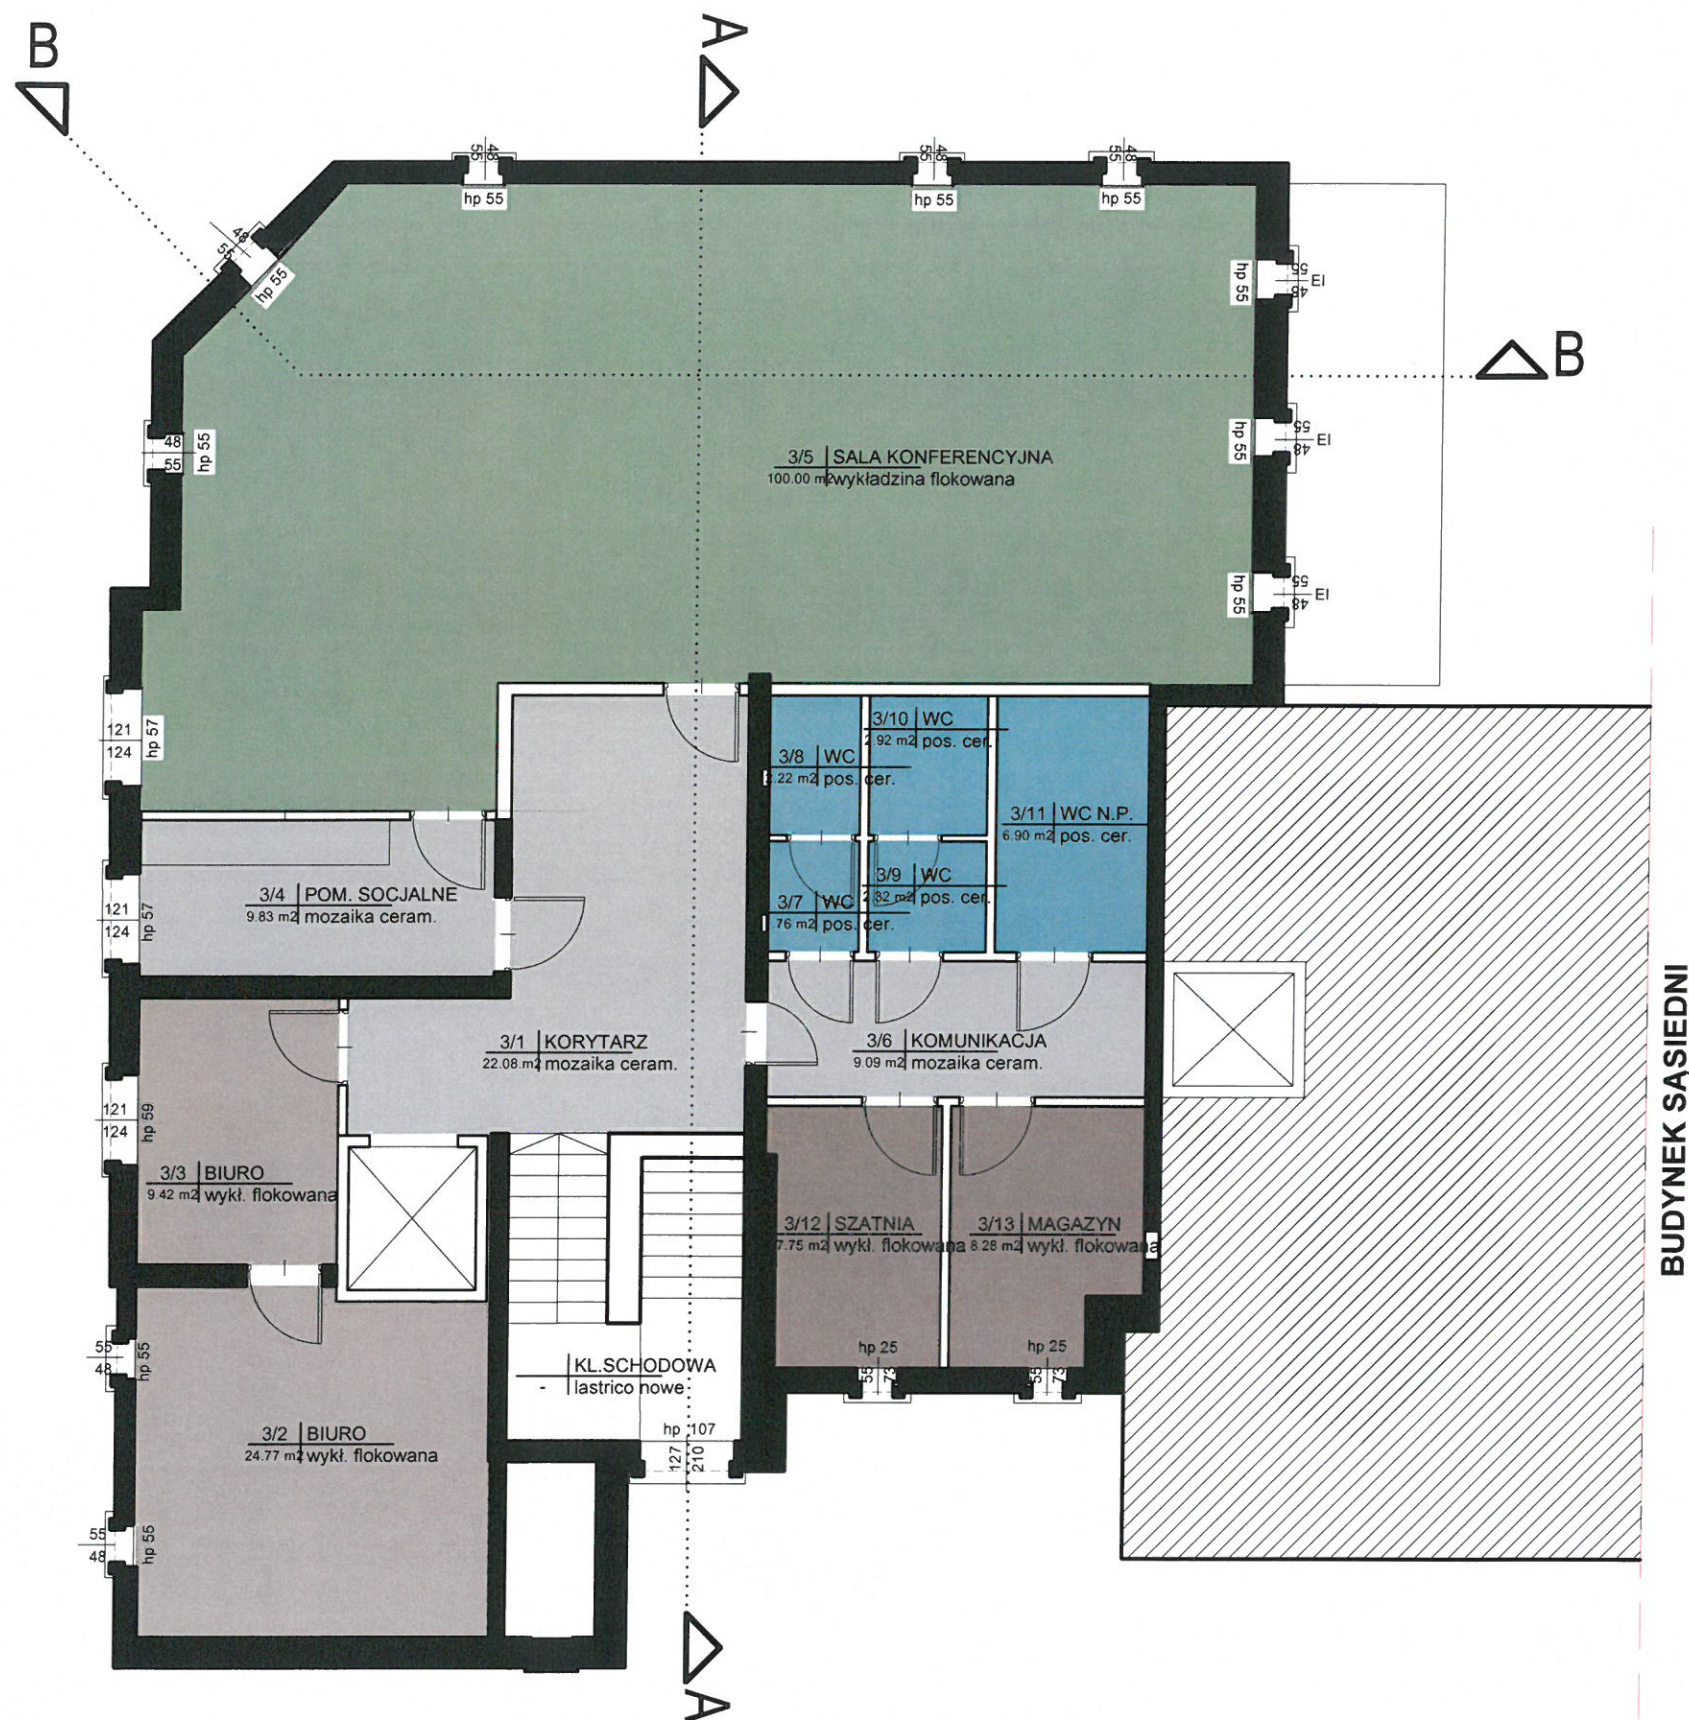

POWIERZCHNIA PODDASZA: **207,34 m²**


NAZWA I ADRES OBIEKTU		
Program funkcjonalno-użytkowy budynku przy ul. Gimnazjalnej 2 w Bydgoszczy, dz. nr 9		
JEDNOSTKA PROJEKTOWA		
kolektywstudio		
ul. Polna 105, lok. 27; 87-100 Toruń tel. 506 107 615 studio@kolektywstudio.pl		
DATA	NAZWA RYSUNKU	NR RYS.
SIERPIEŃ 2021	RZUT PODDASZA	A06
SKALA		
1:100		
PROJEKTANT	IMIĘ I NAZWISKO	PODPIS
	mgr inż. Maciej Stawarz / /upr. KUP/0105/PWOK/07 w specjalności konstr.-budowlanej	

Opracowanie chronione prawnie. Ustawa o Prawie Autorskim i Prawach Pokrewnych z dn. 4 lutego 1994 (Dz. U. Nr 24/94 z 23 lutego 1994).

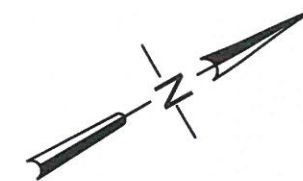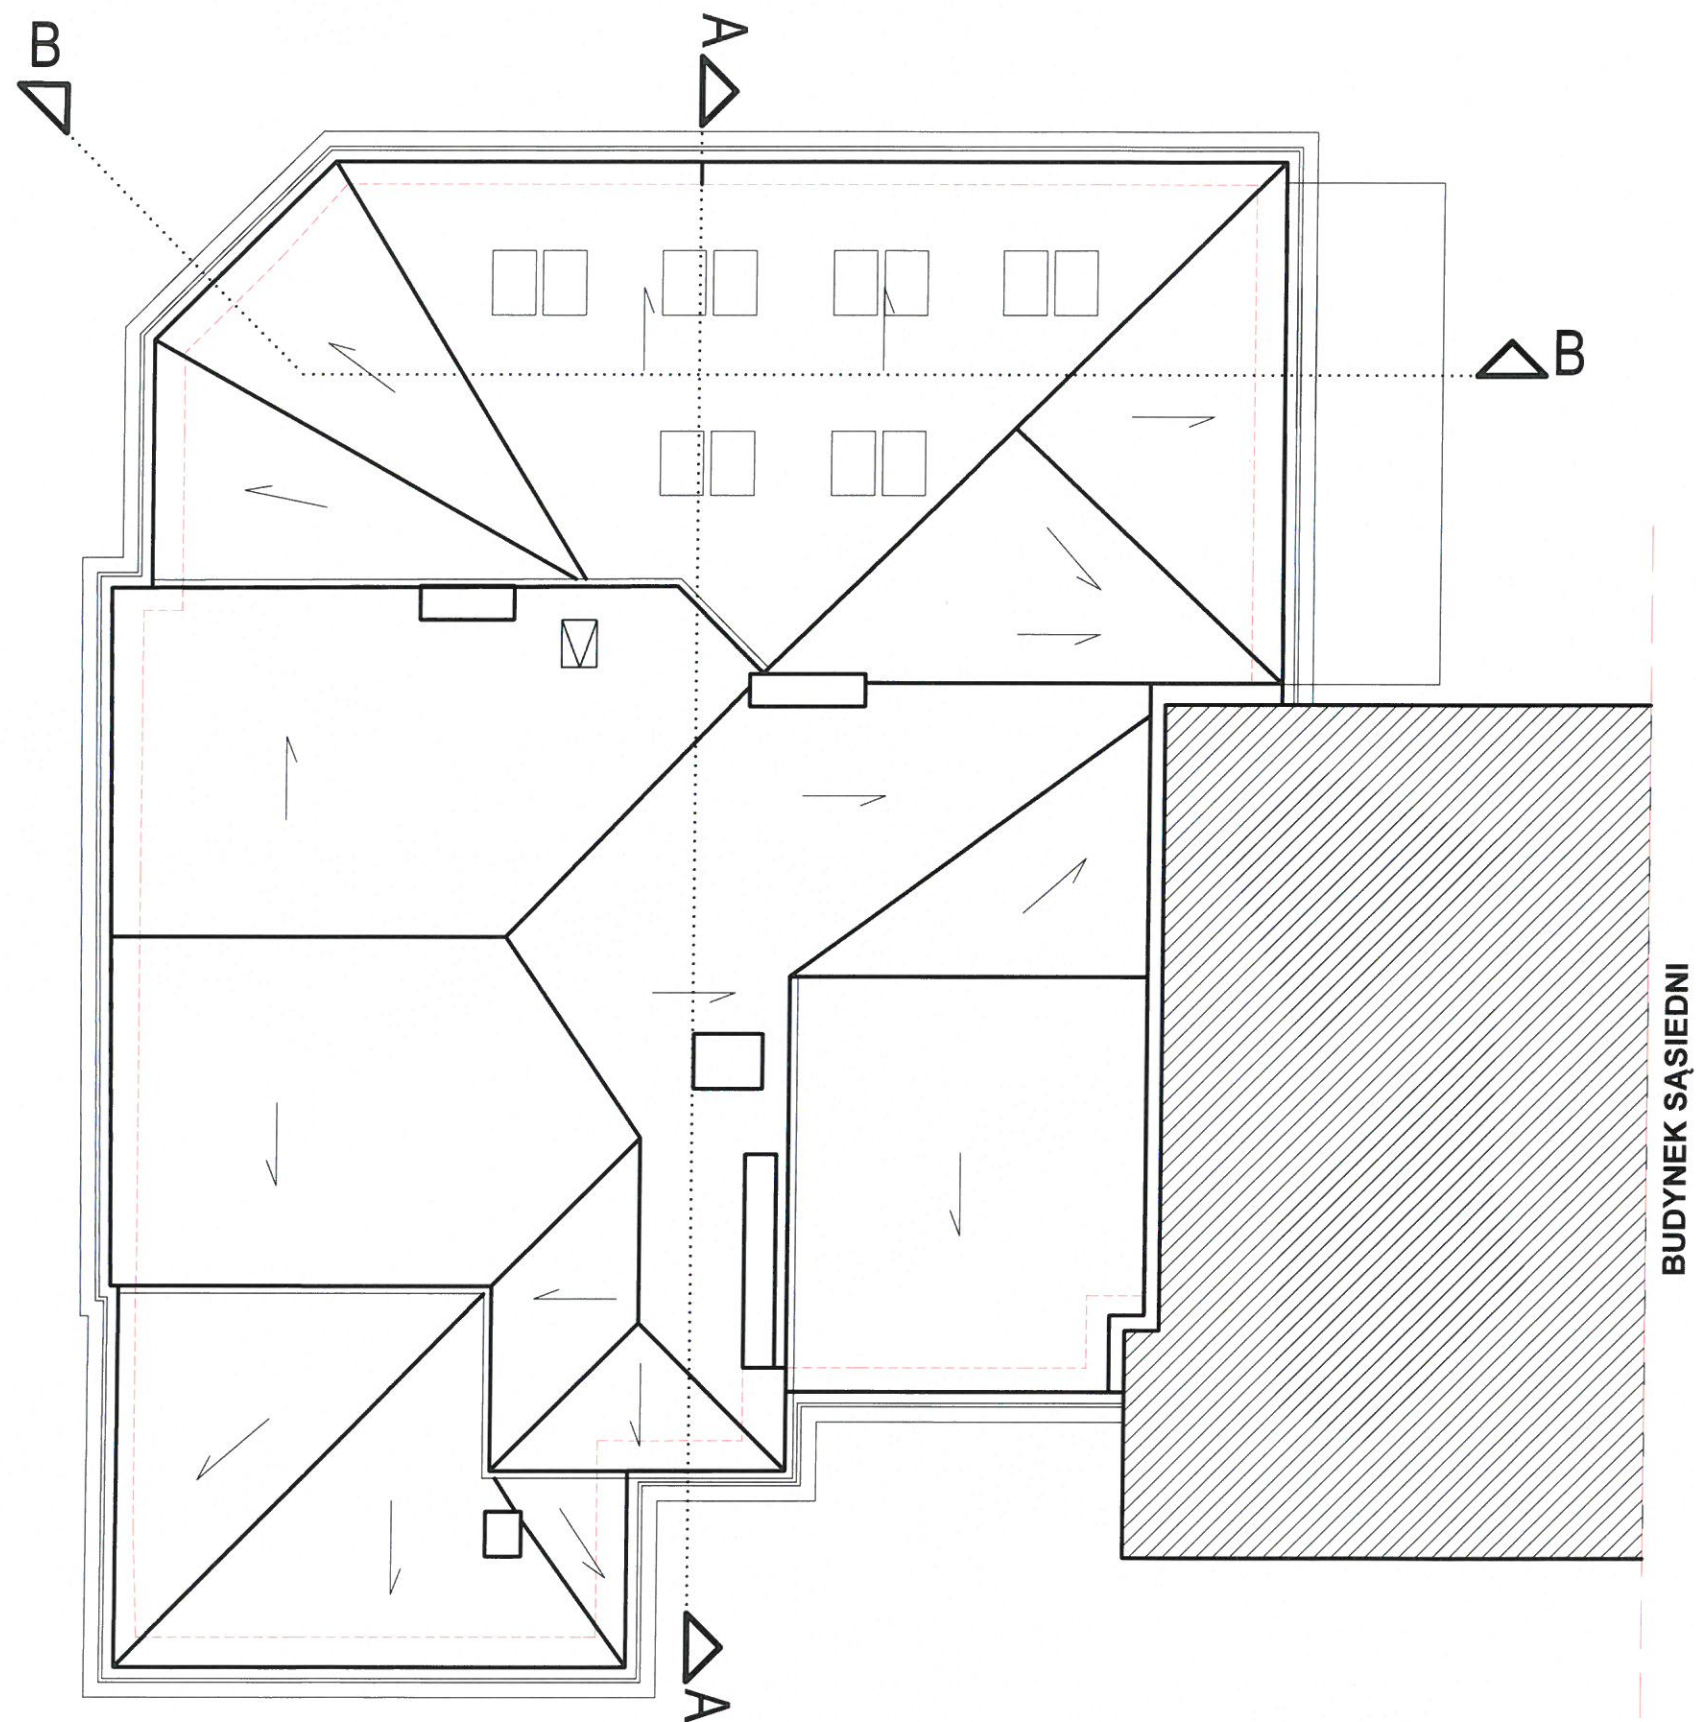

NAZWA I ADRES OBIEKTU		
Program funkcjonalno-użytkowy budynku przy ul. Gimnazjalnej 2 w Bydgoszczy, dz. nr 9		
JEDNOSTKA PROJEKTOWA		
		
ul. Polna 105, lok. 27; 87-100 Toruń tel. 506 107 615 studio@kolektywstudio.pl		
DATA	NAZWA RYSUNKU	NR RYS.
SIERPIEŃ 2021	RZUT DACHU	A07
SKALA		
1:100		
PROJEKTANT	IMIĘ I NAZWISKO	PODPIS
	mgr inż. Maciej Stawarz / /upr. KUP/0105/PWOK/07 w specjalności konstr.-budowlanej	

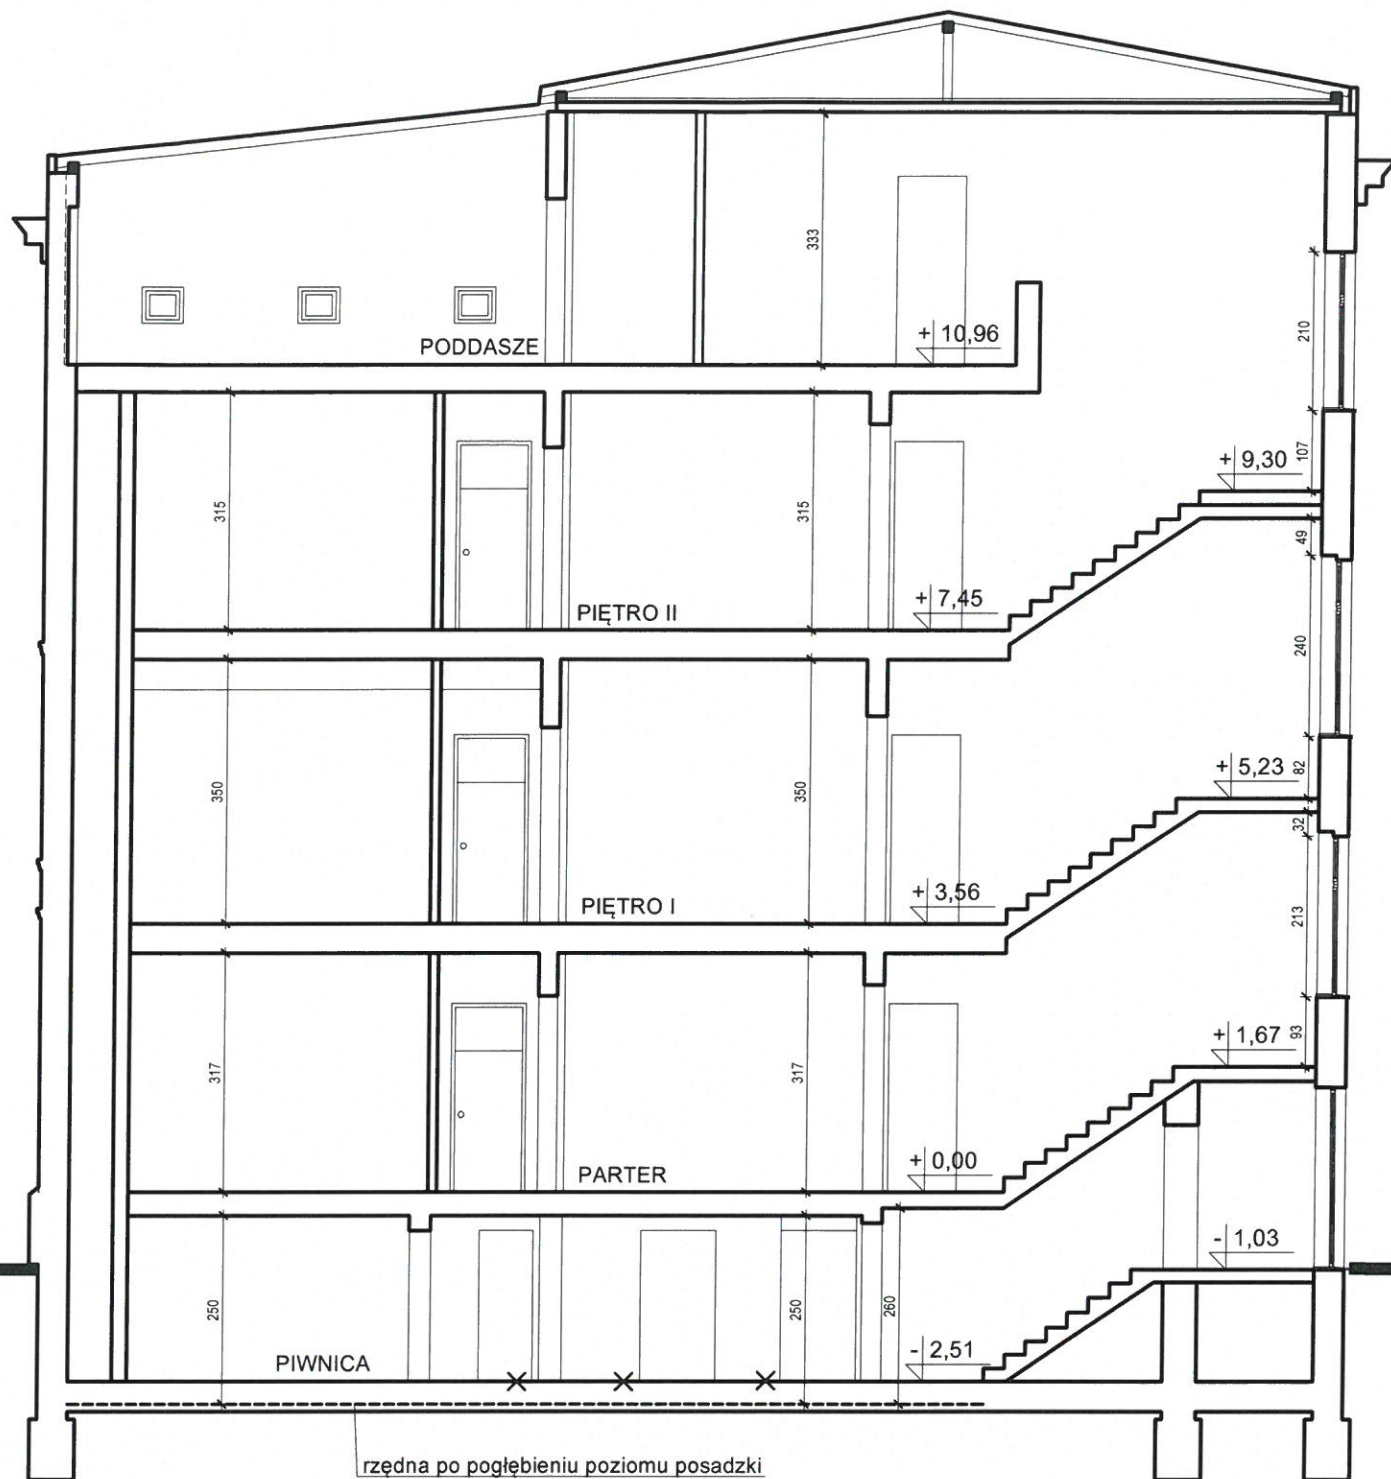

Dokument chroniony prawnie. Ustawa o Prawie Autorskim i Prawach Pokrewnych z dn. 4 lutego 1994 (Dz. U. Nr 24/94 z 23 lutego 1994).



PRZEKRÓJ A-A



PRZEKRÓJ B-B

NAZWA I ADRES OBIEKTU		
Program funkcjonalno-użytkowy budynku przy ul. Gimnazjalnej 2 w Bydgoszczy, dz. nr 9		
JEDNOSTKA PROJEKTOWA		
		
ul. Polna 105, lok. 27; 87-100 Toruń tel. 506 107 615 studio@kolektywstudio.pl		
DATA	NAZWA RYSUNKU	NR RYS.
SKALA	PRZEKROJE	A08
1:100		
PROJEKTANT	IMIE I NAZWISKO	PODPIS
	mgr inż. Maciej Stawarz / /upr. KUP/0105/PWOK/07 w specjalności konstr.-budowlanej	

Odpowiedzialność za projektowanie: Projektant: mgr inż. Maciej Stawarz, upr. KUP/0105/PWOK/07, w specjalności konstr.-budowlanej. Data: 2023.05.04. Skala: 1:100. Nazwa: PRZEKROJE. Nr rys.: A08.



ELEWACJA POŁUDNIOWA




ELEWACJA PÓŁNOCNA

NAZWA I ADRES OBIEKTU		
Program funkcjonalno-użytkowy budynku przy ul. Gimnazjalnej 2 w Bydgoszczy, dz. nr 9		
JEDNOSTKA PROJEKTOWA		
kolektywstudio		
ul. Polna 105, lok. 27; 87-100 Toruń tel. 506 107 615 studio@kolektywstudio.pl		
DATA	NAZWA RYSUNKU	NR RYS.
PAŹDZIERNIK 2019	ELEWACJE I	A09
SKALA		
1:100		
PROJEKTANT	IMIĘ I NAZWISKO	PODPIS
	mgr inż. Maciej Stawarz / /upr. KUP/0105/PWOK/07 w specjalności konstr.-budowlanej	



ELEWACJA ZACHODNIA

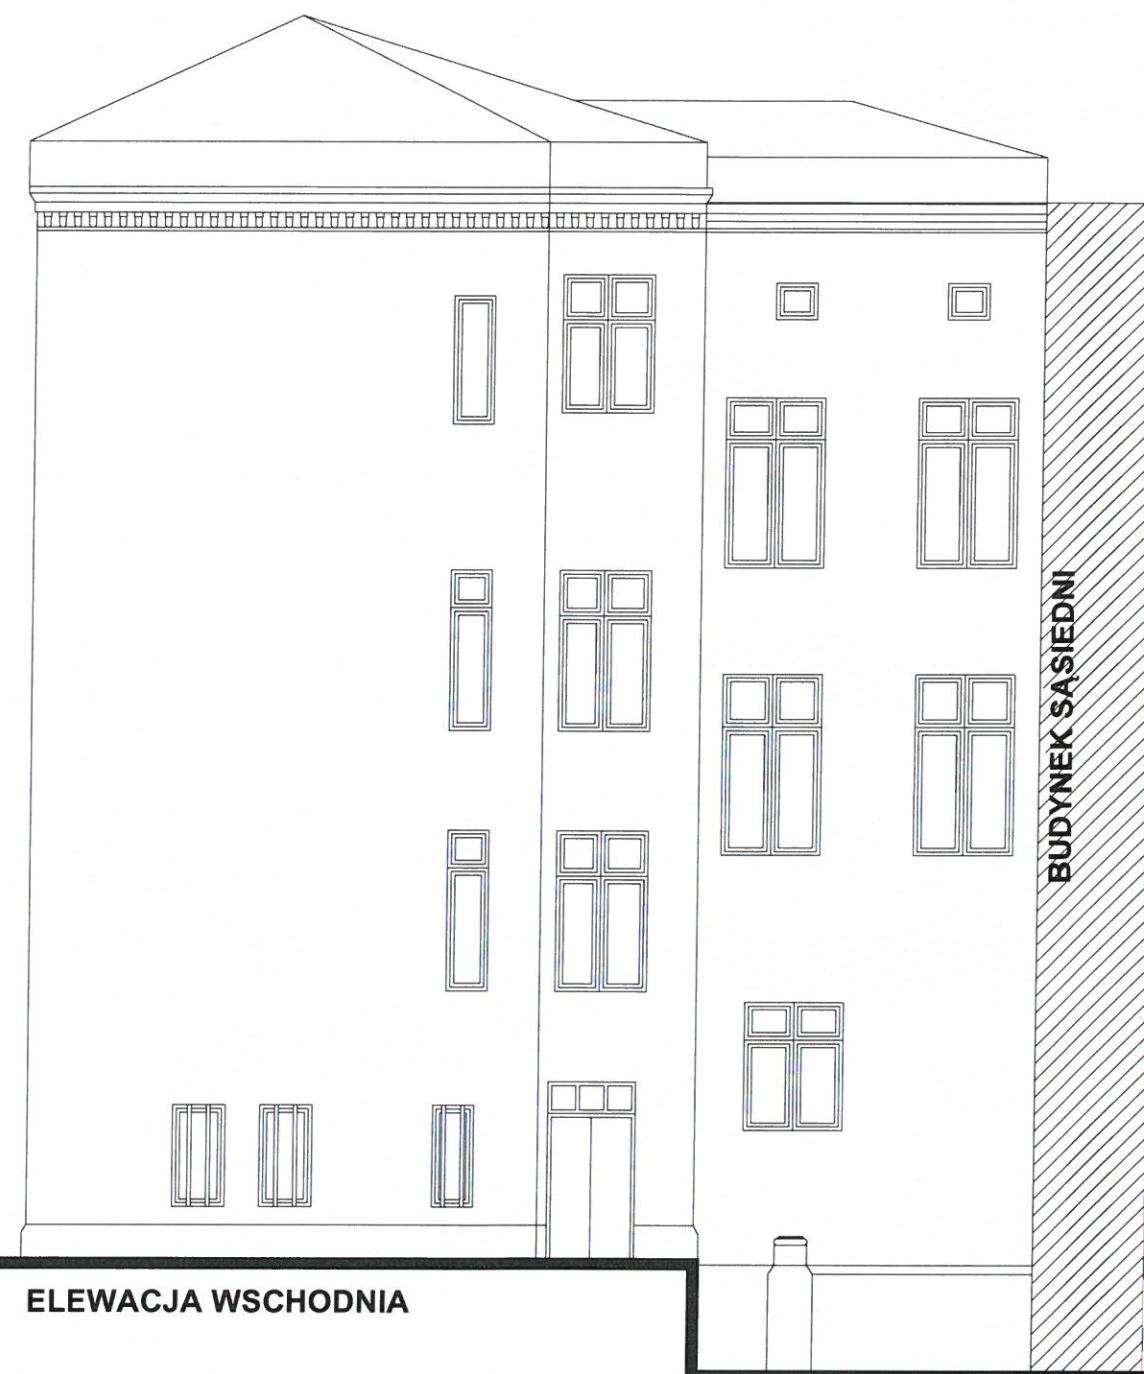

ELEWACJA WSCHODNIA

NAZWA I ADRES OBIEKTU		
Program funkcjonalno-użytkowy budynku przy ul. Gimnazjalnej 2 w Bydgoszczy, dz. nr 9		
JEDNOSTKA PROJEKTOWA		
kolektywstudio		
ul. Polna 105, lok. 27; 87-100 Toruń tel. 506 107 615 studio@kolektywstudio.pl		
DATA	NAZWA RYSUNKU	NR RYS.
PAŹDZIERNIK 2019	ELEWACJE II	A10
SKALA		
1:100		
PROJEKTANT	IMIĘ I NAZWISKO	PODPIS
	mgr inż. Maciej Stawarz / /upr. KUP/0105/PWOK/07 w specjalności konstr.-budowlanej	