

Jestem świadomy odpowiedzialności karnej za złożenie fałszywych oświadczeń. Oświadczam, że operat techniczny zawierający rezultaty prac geodezyjnych w wyniku, których powstał niniejszy dokument uzyskał pozytywny wynik weryfikacji.

Protokół weryfikacji nr GB.6640.816.2023_9305

Nr oraz data sporządzenia dokumentu zawierającego wynik pozytywnej weryfikacji

Z dnia 16.10.2023

Geodeta UPRAWNIION

Zaśw. M.G.P. i B. Nr 11981

Andrzej Kozłowski

3.500 Kolno, ul. Sikorskiego 8/2

MAPA DO CELÓW PROJEKTOWYCH Arkusz nr 1

Oznaczenie kancelaryjne zgłoszenia pracy geodezyjnej

GB.6640.816.2023

Miejscowość

Leman

Jednostka ewidencyjna

identyfikator

200606_2

nazwa

Turośl

Obręb ewidencyjny

identyfikator

Nr.0009

nazwa

Leman

Skala mapy

1:500

Nazwa układu współrzędnych

prostokątnych płaskich

2000

wysokości

PL-EVRF2007-NH

Oznaczenie granic obszaru, który był przedmiotem aktualizacji

Służebności gruntowe mające wpływ na zagospodarowanie gruntów zlokalizowanych w granicach projektowanej inwestycji

Mapa do celów projektowych została wykonana bez ustaleń obciążeń służebnościami gruntowymi

Kontur użytku gruntowego, który nie jest ujawniony w bazie danych ewidencji gruntów i budynków

nie dotyczy

Data sporządzenia mapy

Kolno dn. 16.10.2023r.

Mapę niniejszą wykonano na podstawie mapy wektorowej w skali 1 : 500 oraz pomiaru uzupełniającego

UWAGA

Nie wyklucza się istnienia w terenie innych przewodów o których brak informacji. Brak informacji wynika z zaszczości historycznych lub Niedopełnienie przepisów zgłoszenia do inwentaryzacji (Ustawa Prawa Geodezyjnego i Kartograficznego – Dz. U. 2021.poz. 1990.)

Działka Nr 69, 21/6

Geodeta UPRAWNIION

Zaśw. M.G.P. i B. Nr 11981

Andrzej Kozłowski


3.500 Kolno, ul. Sikorskiego 8/2

SEOMETR Usługi Geodezyjne

3.500 KOLNO, ul. 11 Listopada 13

tel. 86 278 35 90

Wyk. geodeta Andrzej Kozłowski



LEGENDA:

granica zajętości terenu pod planowaną inwestycję

działka na której ustanawia się ograniczone korzystanie

istniejące granice działek

nawierzchnia drogi bet. asf.

nawierzchnia zjazdów z kruszywa.

krawężń nawierzchni

krawężń pobocza

spadki i szerokości

działki przeznaczone do podziału

Investor: Gmina Turośl

Obiekt: Przebudowa i rozbudowa drogi gminnej nr 170532B Leman

Adres: w km 0+000,000-1+563,74

gmina Turośl dz. zgodnie z opisem technicznym.

Opracowanie:

Projekt zagospodarowania terenu

Tytuł rysunku:

Projekt zagospodarowania terenu

OPRACOWAŁ

Brano:

Imię i nazwisko

Nr upr. proj.

Data

Podpis

Sebastian Czyżewski

POM/0339/

PBD/18

19.01.2024r.

Drogi:

Jon Czyżewski

UAN 7343-21/91

19.01.2024r.

Sprawdzający

Faza:

Skala: 1:500

Nr rys.