



Kraków, 25.08.2020 r.

RU.461.1.728.2020

TECHMA
wpłynęło
dnia 2020-08-26

Pani
Marta Mardyla
Pełnomocnik
Firma Inżynieryjna
„TECHMA”
os. Oświecenia 24/3
31-636 Kraków

Gmina Miejska Kraków
Zarząd Dróg Miasta Krakowa
Inwestor
ul. Centralna 53
31-586 Kraków

Dotyczy: uzgodnienia projektu budowlanego branży drogowej dla zadania pn: „Budowa drogi łączącej ul. Stella-Sawickiego z planowanym Małopolskim Centrum Nauki przy al. Bora Komorowskiego”, zgodnie z umową nr 1301/ZDMK/2019 z dnia 12.12.2019 r.

Po przeanalizowaniu dokumentacji załączonej do wniosku z dnia 21.07.2020 r. wraz z uzupełnieniami do sprawy uwzględniającymi uwagi tutejszego Zarządu a także opinie UMK Wydziału Miejskiego Inżyniera Ruchu, Zarządu Transportu Publicznego w Krakowie, Zespołu Zadaniowego ds. audytów rowerowych w mieście Krakowie oraz w oparciu o umowę nr 1301/ZDMK/2019 z dnia 12.12.2019 r., pismo Miejskiego Konserwatora Zabytków – znak: KZ-03.4120.6.249.2020.DJ z dnia 13.07.2020r. oraz pismo Politechniki Krakowskiej im. Tadeusza Kościuszki – znak: DT-2.213.2020.AD.407 z dnia 10.08.2020 r., Zarząd Dróg Miasta Krakowa **uzgadnia** projekt budowlany branży drogowej budowy drogi łączącej ul. Stella – Sawickiego z planowanym Małopolskim Centrum Nauki przy al. Bora Komorowskiego w Krakowie wraz z lokalizacją wpustów wodościekowych, pod następującymi warunkami:

1. Parametry techniczne projektowanego układu drogowego (w tym rozwiązania sytuacyjne, wysokościowe, zapewnienie normatywnych skrajni drogowych, warunków widoczności i przejezdności, technologia nawierzchni, lokalizacja urządzeń technicznych dróg) winny być zgodne z *Rozporządzeniem Ministra Transportu i Gospodarki Morskiej z dnia 2 marca 1999r. w sprawie warunków technicznych, jakim powinny odpowiadać drogi publiczne i ich usytuowanie. (Dz. U. 2016 poz. 124 z późn. zmianami).*
2. Na zakresach robót należy zapewnić powiązanie sytuacyjno - wysokościowe do stanu istniejącego, przy zachowaniu normatywnych parametrów technicznych, w tym pochyłości podłużnych i poprzecznych oraz zapewnieniu prawidłowych warunków odwodnienia docelowego układu drogowego oraz terenu przyległego.
3. Należy zapewnić normatywne wartości skrajni, szczególnie w rejonach występowania urządzeń technicznych dróg, zieleni, obiektów budowlanych.
4. Zakresem robót nawierzchniowych objąć obszar umożliwiający prawidłowe powiązanie warstw konstrukcji projektowanej i istniejącej nawierzchni.

5. Zagospodarowane wód opadowych nie może zakłócić gospodarki wodnej sąsiednich działek (art. 234.1, Prawo Wodne – Ustawa z 20.07.2017 r., Dz. U. 2017 poz. 1566).
6. Projektowane chodniki oraz drogi dla rowerów powiązać bez różnic wysokościowych ze stanem istniejącym.
7. Usunąć wszelkie uszkodzenia, jakie mogą powstać w czasie prowadzenia robót oraz przywrócić teren do należytego stanu. Należy ponadto przewidzieć odbudowę elementów pasa drogowego poza zakresem projektu, w przypadku ich naruszenia.
8. Rozwiązać ewentualne kolizje branżowe i zabezpieczyć istniejące sieci infrastruktury branżowej na warunkach dysponentów sieci.
9. Należy zapewnić prawidłowe warunki oświetlenia oraz odwodnienia docelowego układu drogowego. Projekt branżowy oświetlenia należy uzgodnić odrębnym wnioskiem, zgodnie z warunkami wydanymi przez tut. Zarząd.
10. Na etapie projektu organizacji ruchu:
 - Przewidzieć wypełnienie powierzchni wszystkich przejazdów dla rowerzystów w kolorze czerwonym. Przed wszystkimi przejazdami przewidzieć wykonanie znaków P-23.
 - W miejscach kolizji ruchu pieszego i rowerowego; za, przed i w obrębie zjazdów oraz bezpośrednio przed wszystkimi przejazdami dla rowerzystów przewidzieć wykonanie nawierzchni barwionej na kolor czerwony.
 - Barwienie nawierzchni wykonać za pomocą chemoutwardzalnej masy o odpowiednich parametrach szorstkości i elastyczności – zgodnie z opinią do projektu organizacji ruchu.
 - Za wszystkich zjazdach w obrębie ddr przewidzieć wykonanie linii krawędziowych.
 - Przeanalizować konieczność oznakowania przejścia dla pieszych przez ul. Skarżyńskiego w obrębie wyniesionej tarczy skrzyżowania (przy stojakach rowerowych).
11. Projekt budowlany kanalizacji deszczowej należy uzgodnić z zarządcą odwodnienia tj. Jednostką Klimat – Energia – Gospodarka Wodna, os. Złotej Jesieni 14, Kraków
12. Zgodnie z art. 20 ustawy Prawo Budowlane, odpowiedzialność za opracowanie dokumentacji w sposób zgodny z wymogami Prawa Budowlanego oraz przepisami i obowiązującymi normami oraz zasadami wiedzy technicznej ponosi Projektant, ze szczególnym uwzględnieniem pozyskania wszystkich niezbędnych dokumentów formalno-prawnych, zgodnie z obowiązującymi przepisami prawa.
13. Integralną częścią uzgodnienia jest projekt budowlany branży drogowej.

Załącznik:

1. Projekt budowlany branży drogowej 1 egz.

Z up. DYREKTORA ZDMK

Przemysław Czech
Kierownik Działu Uzgodnień

Otrzymują:

1 x Adresat (wraz z załącznikiem)

1 x dw. IP

1 x aa RU (81122/2020; ID:1982914)

Zarząd Dróg Miasta Krakowa


tel. +48 12 616 70 00 (centrala) +48 12 616 75 55 (Centrum Sterowania Ruchem)

fax: +48 12 616 7417, sekretariat@zdmk.krakow.pl

31-586 Kraków ul. Centralna 53

ePUAP:/ZIKIT/SkrytkaESP

www.zdmk.krakow.pl

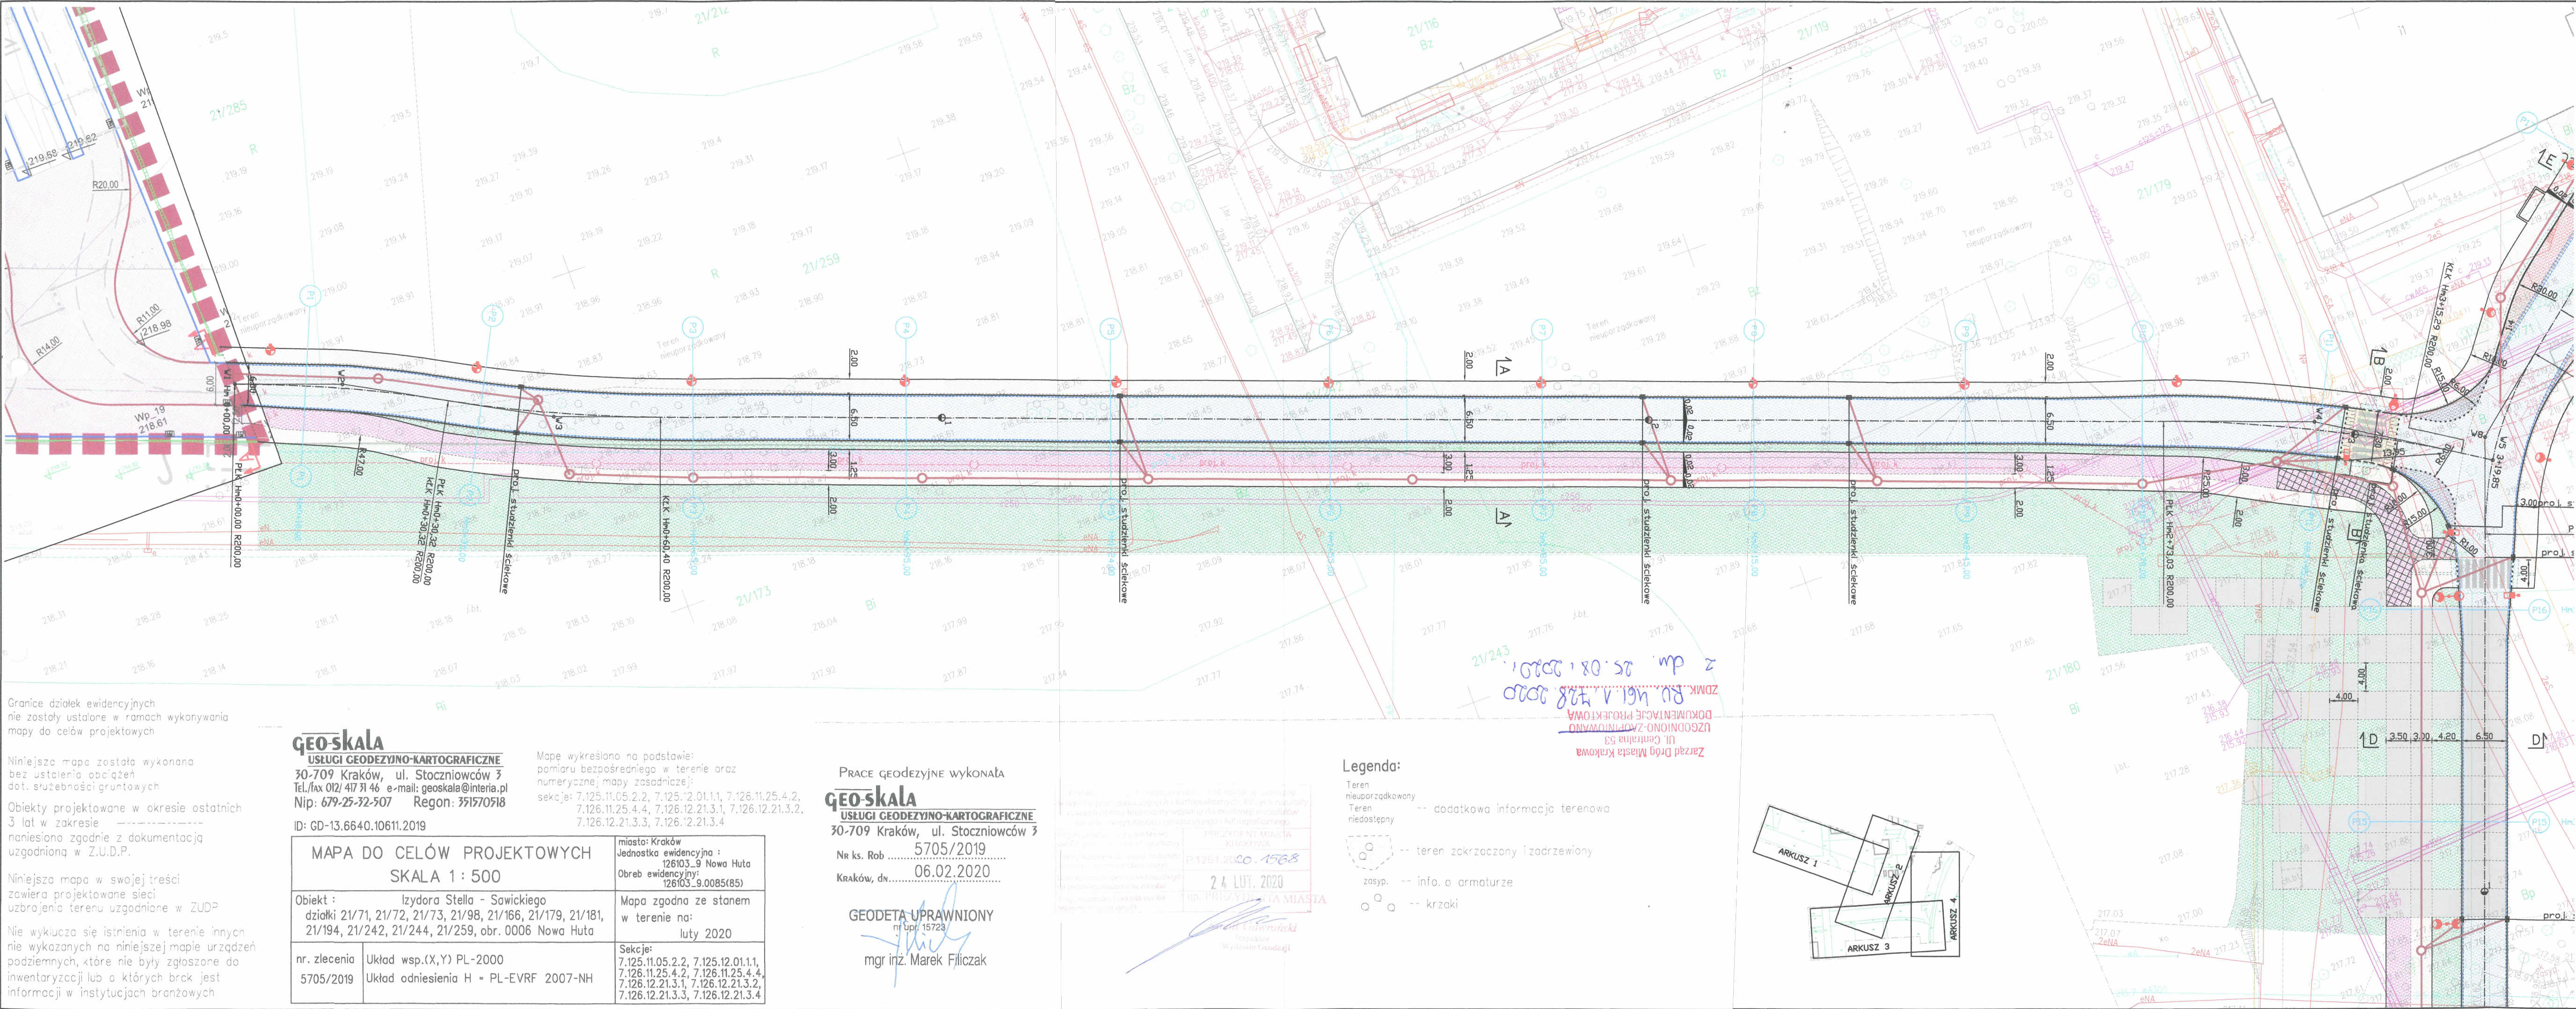

- LEGENDA**
- PROJ. NAWIERZCHNIA JEZDNI Z BETONU ASFALTOWEGO
 - PROJ. CHODNIK Z KOSTKI BRUKOWEJ BETONOWEJ GR.8CM KOLORU SZAREGO TYPU BEHATON-BEZFAZOWA
 - PROJ. MIEJSCA POSTOJOWE Z KOSTKI BRUKOWEJ BET. GR.8CM GRAFTOWEJ TYPU BEHATON-BEZFAZOWA, LINIE SGREGACYJNE Z KOSTKI KOLORU SZAREGO
 - PROJ. NAWIERZCHNIA POSZERZENIA JEZDNI-KOSTKA KAMIENNA GR. 10CM
 - PROJ. ODTWORZENIE WARSTW BITUMICZNYCH NAWIERZCHNI JEZDNI
 - PROJ. ŚCIEŻKA ROWEROWA Z BETONU ASFALTOWEGO
 - PROJ. NAWIERZCHNIA ZATOK AUTOBUSOWYCH Z BETONU CEMENTOWEGO CZERWONEGO
 - PROJ. NAWIERZCHNIA Z WYPUSTKAMI KOSTKA BRUKOWA INTEGRACYJNA BETONOWA CZERWONA GR. 8CM
 - PROJ. NAWIERZCHNIA Z KOSTKI BRUKOWEJ BETONOWEJ GR.10CM KOLORU CZERWONEGO TYPU BEHATON-BEZFAZOWA
 - PROJ. ZIELENIEC
 - PROJ. ZAJAZD
 - PROJ. PRZEJAZDY ROWEROWE – BET. ASFALTOWY (CZERWONY)
 - PROJ. UMOCNIECIE SKARP MATERACAMI SIATKOWO – KAMIENNYMI TYP RENO
 - PROJ. PŁYTY BETONOWE
 - PROJ. KRAWĘŻNIK KAMIENNY 20/25 Z ODKRYCIEM OCM PIONOWY
 - PROJ. KRAWĘŻNIK KAMIENNY 20/25 Z ODKRYCIEM 2CM PIONOWY
 - PROJ. KRAWĘŻNIK KAMIENNY 20/25 Z ODKRYCIEM 4CM PIONOWY
 - PROJ. KRAWĘŻNIK KAMIENNY 20/25 Z ODKRYCIEM 12CM PIONOWY
 - PROJ. KRAWĘŻNIK TYPU KASEL KERB Z ODKRYCIEM 16CM
 - PROJ. OBRZEŻE BETONOWE 8/30
 - PROJ. ŚCIEK Z DWÓCH RZĘDÓW KOSTKI BETONOWEJ GR. 8CM
 - PROJ. STUDZIENKI WODOŚCIEKOWE
 - PROJ. STÓJAKI ROWEROWE
 - PROJ. OŚWIETLENIE ULICZNE
 - PROJ. BARIERKA
 - PROJ. ELEMENT OPOROWY GRODZIÇA GU 16-400 MM
 - PROJ. KANALIZACJA DESZCZOWA
 - KONCEPCJA BUDOWY MIEJSC POSTOJOWYCH – POZA ZAKRESEM PRZEDMIOTOWEGO ZADANIA
 - BUDOWA PRZYSTANKÓW AUTOBUSOWYCH PRZY SKRZYŻOWANIU UL. STELLA – SAWICKIEGO I UL. ORLIŃSKIEGO – WG ODRĘBNEGO OPRACOWANIA

os. Odrębna 240, 31-638 Kraków tel. 07 57 80 80, 6 603 88 34 31 e-mail: biuro@technia.pl www.technia.pl			Firma inżynierska TECHNIA NIP 628-167-63-98 REGON 140002807		
Zad. inwest./Określenie budowl.: BUDOWA DROGI ŁĄCZĄCEJ UL. STELLA-SAWICKIEGO Z PLANOWANYM MAŁOPOLSKIM CENTRUM NAUKI PRZY AL. BORA KOMOROWSKIEGO					
Inwestor: PREZYDENT MIASTA KRAKOWA REPREZENTOWANY PRZEZ DYREKTORA ZARZĄDU DRÓG MIASTA KRAKOWA, UL. CENTRALNA 53, KRAKÓW					
Miejscowość/Adres: KRAKÓW, UL. SKARZYŃSKIEGO, UL. ZYCZKOWSKIEGO, UL. STELLA-SAWICKIEGO					
Nazwa:	Spec. tr. opm.:	Data:	Podpis:	Budowl.	DROGI
Opis: MARTA MAREKTA		07.20c		Przebieg trasy w skali:	
Podpisano: MACIEJ MADRO	drogi	07.20c			PLAN SYTUACYJNY ARKUSZ 1
	MAJOWSKIEGO				
Stadium proj.: PB	Sk. rys. 9	Sk. rys. 2,1	Skala:		1:500

USŁUGI GEODEZYJNO-KARTOGRAFICZNE
30-709 Kraków, ul. Stoczniewców 3
Tel./fax 012/ 417 31 46 e-mail: geoskala@interia.pl
Nip: 679-25-32-507 Regon: 351570518

ID: GD-13.6640.10611.2019

MAPA DO CEŁÓW PROJEKTOWYCH
SKALA 1 : 500

Obiekt : Izydora Stella - Sawickiego
działki 21/71, 21/72, 21/73, 21/98, 21/166, 21/179, 21/181,
21/194, 21/242, 21/244, 21/259, obr. 0006 Nowa Huta

nr. zlecenia	Układ wsp.(X,Y) PL-2000	Sekcje:
5705/2019	Układ odniesienia H = PL-EVRF 2007-NH	7.125.11.05.2.2, 7.125.12.01.1.1 7.126.11.25.4.2, 7.126.11.25.4.4 7.126.12.21.3.1, 7.126.12.21.3.2

miasto: Kraków
Jednostka ewidencyjna : 126103_9 Nowa Huta
Obreb ewidencyjny: 126103_9.0085(85)

Mapa zgodna ze stanem
w terenie na:
luty 2020

Sekcije:

7.125.11.05.2.2,	7.125.12.01.1.1
7.126.11.25.4.2,	7.126.11.25.4.4
7.126.12.21.3.1,	7.126.12.21.3.2
7.126.12.21.3.3,	7.126.12.21.3.4

PRACE GEODEZYJNE WYKONAŁA

USŁUGI GEODEZYJNO-KARTOGRAFICZNE
30-709 Kraków, ul. Stoczniewców

Ng k. Rob 5705/2019

KRAKÓW, dn. 06.02.2020

GEODETA UPRAWNIONY

nr upr. 1572.

mgr inż. Marek Filiczak

Granice działek ewidencyjnych
nie zostały ustalone w ramach wykonywania
mapy do celów projektowych

Niniejsza mapa została wykonana bez ustalenia obciążeń dot. służebności gruntowych




 









Obiekty projektowane w okresie ostatnich
3 lat w zakresie -----
nawiesiono zgodnie z dokumentacją
uzasadnioną w Z.U.D.P.









 







Niniejsza mapa w swojej treści
zawiera projektowane sieci
uzbrojenia terenu uzgodnione w ZUD

Nie wyklucza się istnienia w terenie innych nie wykazanych na niniejszej mapie urządzeń podziemnych, które nie były zgłoszone do inwentaryzacji lub o których braku jest informacji w instytucjach branżowych.

Zarząd Dobrej Miasta Krakowa
Ul. Centralna-53
UZGODNIOMO ZAOPINIOWANO
DOKUMENTACJE PROJEKTOWA

ZDMK. RV. 461. 1. 718 2020
2 dn. 25. 08. 2020,

LEGENDA	
	PROJ. NAWIERZCHNIA JEZDNI Z BETONU ASFALTOWEGO
	PROJ. CHODNIK Z KOSTKI BRUKOWEJ BETONOWEJ GR.8CM KOLORU SZAREGO TYPU BEHATON-BEZFAZOWA
	PROJ. MIEJSCA POSTOJOWE Z KOSTKI BRUKOWEJ BET. GR.8CM GRAFITOWEJ TYPU BEHATON-BEZFAZOWA, LINIE SREGRACYJNE Z KOSTKI KOLORU SZAREGO
	PROJ. NAWIERZCHNIA POSZERZENIA JEZDNI-KOSTKA KAMIENNA GR. 10CM
	PROJ. ODTWORZENIE WARSTW BITUMICZNYCH NAWIERZCHNI JEZDNI
	PROJ. ŚCIEŻKA ROWEROWA Z BETONU ASFALTOWEGO
	PROJ. NAWIERZCHNIA ZATOK AUTOBUSOWYCH Z BETONU CEMENTOWEGO CZERWONA
	PROJ. NAWIERZCHNIA Z WYPUSTKAMI KOSTKA BRUKOWA INTEGRACYJNA BETONOWA CZERWONA GR. 8CM
	PROJ. NAWIERZCHNIA Z KOSTKI BRUKOWEJ BETONOWEJ GR.10CM KOLORU CZERWONEGO TYPU BEHATON-BEZFAZOWA
	PROJ. ZIELENIEC
	PROJ. ZJAZD
	PROJ. PRZEJAZDY ROWEROWE – BET. ASFALTOWY (CZERWONY)
	PROJ. UMOCNIECIE SKARP MATERACAMI SIATKOWO – KAMIENNYMI TYPU RENK

	PROJ. PŁYTY BETONOWE
	PROJ. KRAWĘŻNIK KAMIENNY 20/25 Z ODKRYCIEM 0CM PIONOWY
	PROJ. KRAWĘŻNIK KAMIENNY 20/25 Z ODKRYCIEM 2CM PIONOWY
	PROJ. KRAWĘŻNIK KAMIENNY 20/25 Z ODKRYCIEM 4CM PIONOWY
	PROJ. KRAWĘŻNIK KAMIENNY 20/25 Z ODKRYCIEM 12CM PIONOWY
	PROJ. KRAWĘŻNIK TYPU KASEL KERB Z ODKRYCIEM 16CM
	PROJ. OBRZEŻE BETONOWE 8/30
	PROJ. ŚCIEK Z DWÓCH RZĘDÓW KOSTKI BETONOWEJ GR. 8CM
	PROJ. STUDZIENKI WODOŚCIEKOWE
	PROJ. STÓJKI ROWEROWE
	PROJ. OŚWIETLENIE ULICZNE
	PROJ. BARIERKA
	PROJ. ELEMENT OPOROWY GRODZICA GU 16-400 MM
	PROJ. KANALIZACJA DESZCZOWA
	KONCEPCJA BUDOWY MIEJSZ POSTOJOWYCH - POZA ZAKRESEM PRZEDMIOTOWEGO ZADANIA
	BUDOWA PRZYSTANKÓW AUTOBUSOWYCH PRZY SKRZYŻOWANIU UL. STELLA – SAWICKIEGO I UL. ORLIŃSKIEGO - WG ODRĘBNEGO OPRAWACZKA

os. Olszewska 240, 31-438 Kraków
tel. 0 607 87 80 80, 0 603 68 34 31
e-mail: biuro@technim.pl
www.technim.pl

Firma inżynierska
TECHNIM
KNP 628-147-43-98 REGION 12000087


Zad. inwest. (tłum. budowl.)

BUDOWA DRÓG ŁĄCZĄCEJ UL. STELLA-SAWICKIEGO
Z PLANOWANYM MAŁOPOLSKIM CENTRUM NAUKI
PRZY AL. BORA KOMOROWSKIEGO


INWESTOR:
PREZYSTEN MIASTA KRAKÓWA REPREZENTOWANY
PRZEZ DYREKTORA ZARZĄDU DROG MIASTA KRAKOWA,
UL. CENTRALNA 53, KRAKÓW

MIĘSIĘCZNIK/ADRES
KRAKÓW, UL. SKARŻYŃSKIEGO, UL. ŻYCZAKOWSKIEGO,
UL. STELLA-SAWICKIEGO

Nazwisko	Specjalizacja	Data podpisu	Działalność	DROGI
Opracował:		07.20n	Pierwszeństwo rysunku:	
MARTA MARZETKA				PLAN SYTUACYJNY
Przełożył:	drogi	07.20n		ARKUSZ 2
MACIEJ MADRO	MAJESTROSTWO			
Status projektu:	in. ry. c.	0	2,2	Skalę 1:500

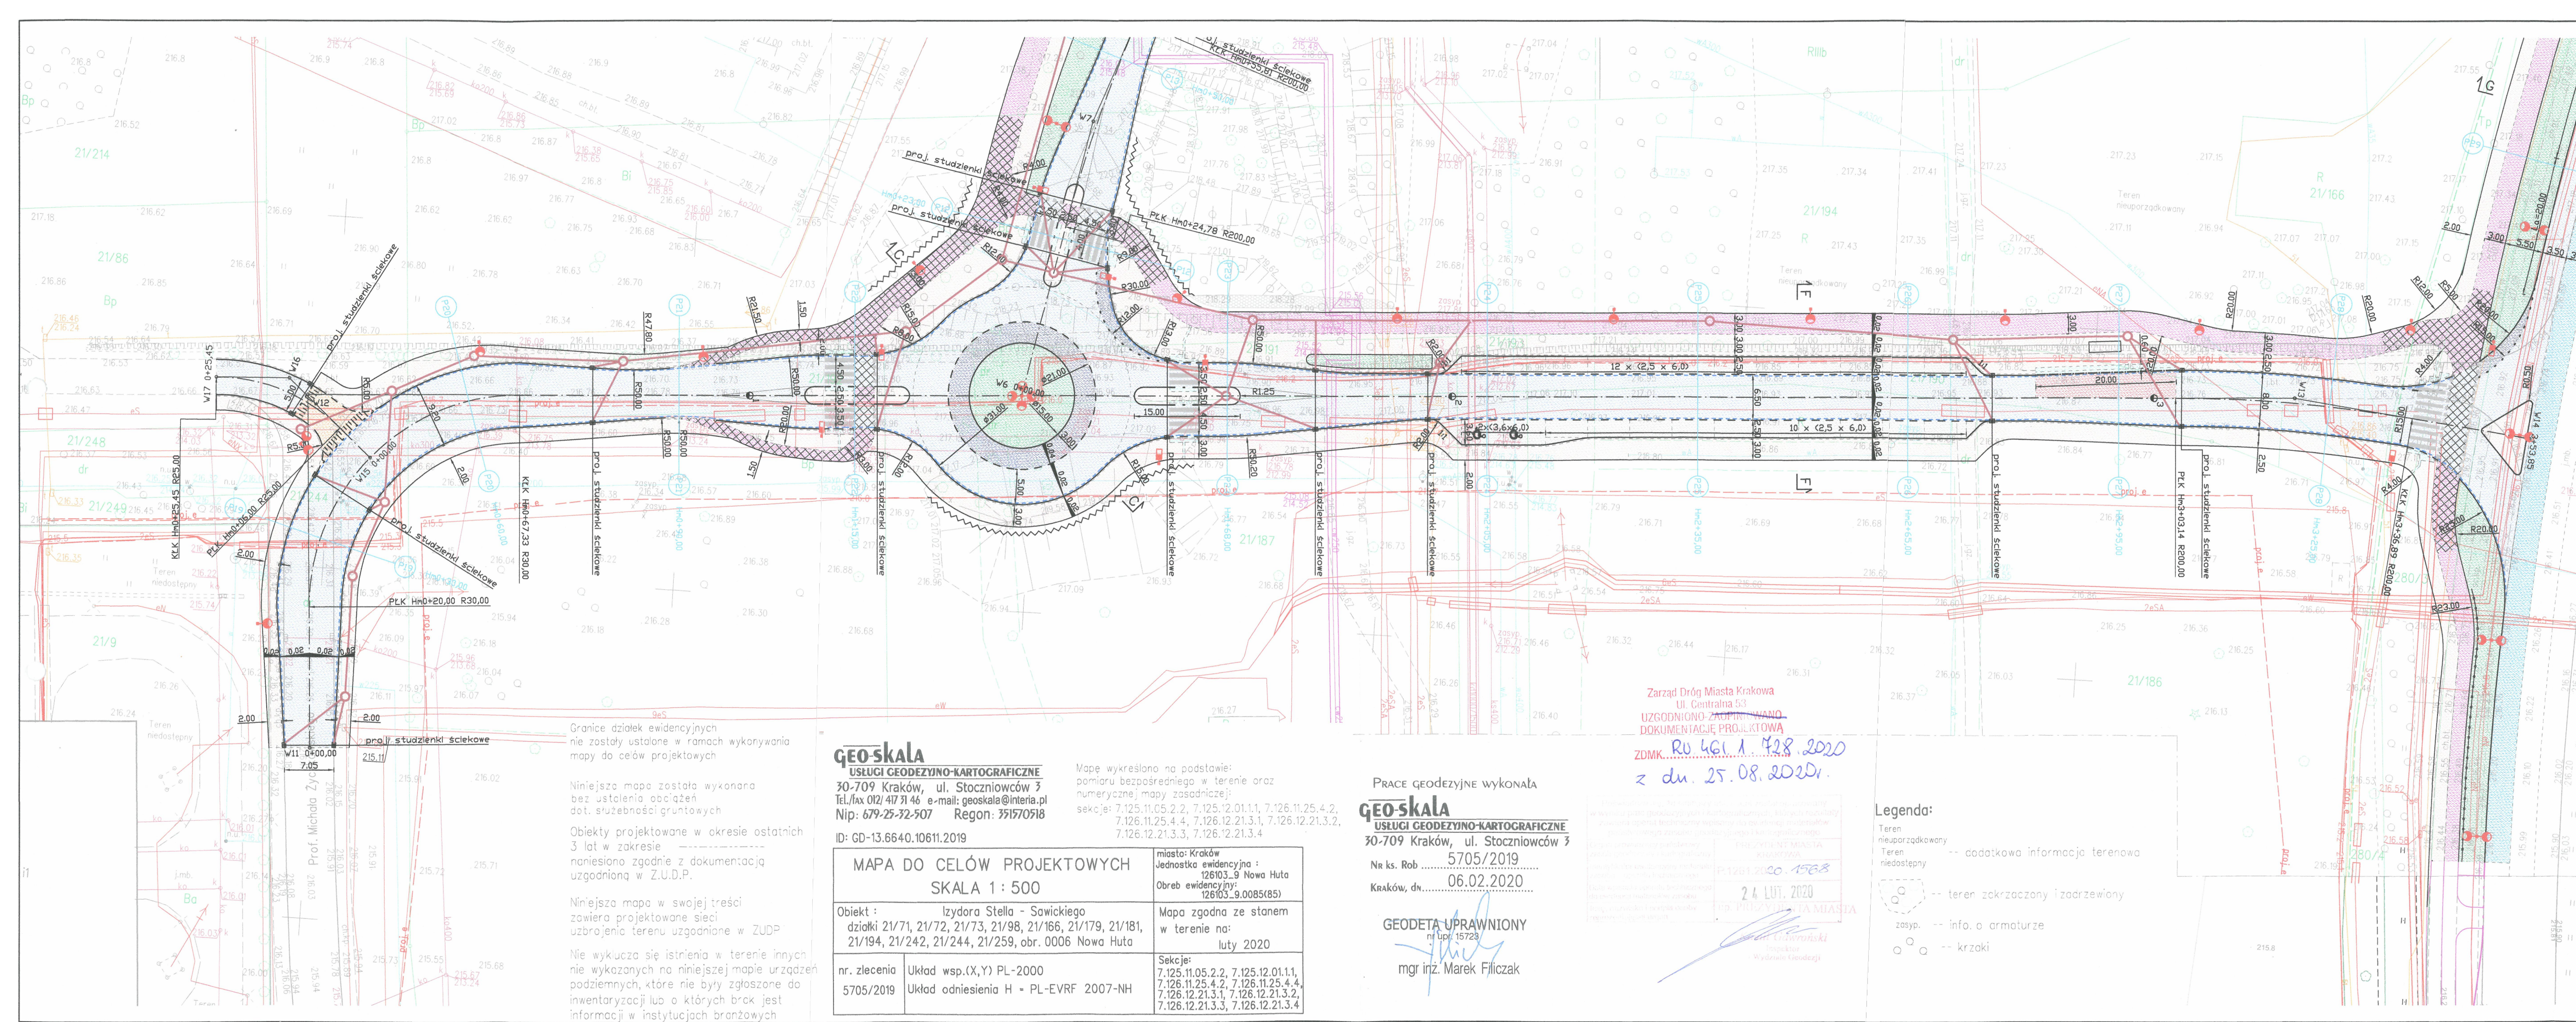

- LEGENDA
- PROJ. NAWIERZCHNIA JEZDNI Z BETONU ASFALTOWEGO
 - PROJ. CHODNIK Z KOSTKI BRUKOWEJ BETONOWEJ GR.8CM KOLORU SZAREGO TYPU BEHATON-BEFZAZOWA
 - PROJ. MIEJSCA POSTOJOWE Z KOSTKI BRUKOWEJ BET. GR.8CM GRAFITOWEJ TYPU BEHATON-BEFZAZOWA, LINIE SGREGACYJNE Z KOSTKI KOLORU SZAREGO
 - PROJ. NAWIERZCHNIA POSZERZENIA JEZDNI-KOSTKA KAMIENNA GR. 10CM
 - PROJ. ODTWORZENIE WARSTW BITUMICZNYCH NAWIERZCHNI JEZDNI
 - PROJ. ŚCIEŻKA ROWEROWA Z BETONU ASFALTOWEGO
 - PROJ. NAWIERZCHNIA ZATOK AUTOBUSOWYCH Z BETONU CEMENTOWEGO CZERWONEGO
 - PROJ. NAWIERZCHNIA Z WYPUSTKAMI KOSTKA BRUKOWA INTEGRACYJNA BETONOWA CZERWONA GR. 8CM
 - PROJ. NAWIERZCHNIA Z KOSTKI BRUKOWEJ BETONOWEJ GR.10CM KOLORU CZERWONEGO TYPU BEHATON-BEFZAZOWA
 - PROJ. ZIELENIEC
 - PROJ. ZAJAZD
 - PROJ. PRZEJAZDY ROWEROWE - BET. ASFALTOWY (CZERWONY)
 - PROJ. UMOCNIECIE SKARP MATERACAMI SIATKOWO - KAMIENNYM TYM RENO
 - PROJ. PŁYTY BETONOWE
 - PROJ. KRAWĘŻNIK KAMIENNY 20/25 Z ODKRYCIEM OCM PIONOWY
 - PROJ. KRAWĘŻNIK KAMIENNY 20/25 Z ODKRYCIEM 2CM PIONOWY
 - PROJ. KRAWĘŻNIK KAMIENNY 20/25 Z ODKRYCIEM 4CM PIONOWY
 - PROJ. KRAWĘŻNIK KAMIENNY 20/25 Z ODKRYCIEM 12CM PIONOWY
 - PROJ. KRAWĘŻNIK TYPU KASSEL KERB Z ODKRYCIEM 16CM
 - PROJ. OBRZEŻE BETONOWE 8/30
 - PROJ. ŚCIEK Z DWÓCH RZĘDÓW KOSTKI BETONOWEJ GR. 8CM
 - PROJ. STUDZIENKI WODOŚCIEKOWE
 - PROJ. STOJAKI ROWEROWE
 - PROJ. OŚWIETLENIE ULICZNE
 - PROJ. BARIERKA
 - PROJ. ELEMENT OPOROWY GRODZICA GU 16-400 MM
 - PROJ. KANALIZACJA DESZCZOWA
 - KONCEPCJA BUDOWY MIEJSC POSTOJOWYCH - POZA ZAKRESEM PRZEDMIOTOWEGO ZADANIA
 - BUDOWA PRZYSTANKÓW AUTOBUSOWYCH PRZY SKRZYŻOWANIU UL. STELLA SAWICKIEGO I UL. ORLIŃSKIEGO
 - WG ODRĘBNEGO OPRAWNIOWANIA

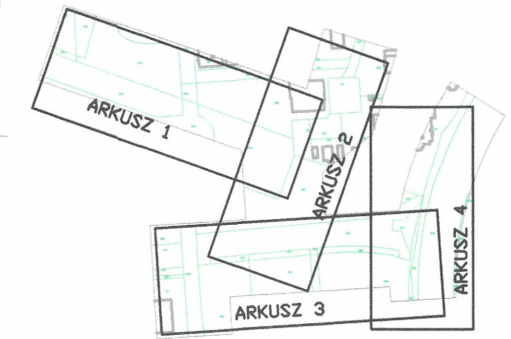

GEO-skala
USŁUGI GEODEZYJNO-KARTOGRAFICZNE
30-709 Kraków, ul. Stoczniańców 3
Tel./fax 012/417 31 46 e-mail: geoskala@interia.pl
Nip: 679-25-72-507 Regon: 141705718

Mapę wykreślono na podstawie:
pomiaru bezpośredniego w terenie oraz
numerycznej mapy zasadniczej:
sekcja: 7.125.11.05.2.2, 7.125.12.01.1.1, 7.126.11.25.4.2,
7.126.11.25.4.4, 7.126.12.21.3.1, 7.126.12.21.3.2,
7.126.12.21.3.3, 7.126.12.21.3.4

MAPA DO CELÓW PROJEKTOWYCH SKALA 1 : 500	
Obiekt : Izidora Stella - Sawickiego działki 21/71, 21/72, 21/73, 21/98, 21/166, 21/179, 21/181, 21/194, 21/242, 21/244, 21/259, obr. 0006 Nowa Huta	Mapa zgodna ze stanem w terenie na: luty 2020
nr. zlecenia 5705/2019	Układ wsp.(X,Y) PL-2000 Układ odniesienia H = PL-EVRF 2007-NH
Seksja: 7.125.11.05.2.2, 7.125.12.01.1.1, 7.126.11.25.4.2, 7.126.11.25.4.4, 7.126.12.21.3.1, 7.126.12.21.3.2, 7.126.12.21.3.3, 7.126.12.21.3.4	


PRACE GEODEZYJNE WYKONAŁ
GEO-skala
USŁUGI GEODEZYJNO-KARTOGRAFICZNE
30-709 Kraków, ul. Stoczniańców 3
Nr ks. Rob 5705/2019
Kraków, dn..... 06.02.2020

GEODETA UPRAWNIOWY
mgr inż. Marek Filiczak

Zarząd Dróg Miasta Krakowa
ul. Centralna 53
UZGODNIŁO ZADANIE
DOKUMENTACJĘ PROJEKTOWĄ
ZDMK... Ru 461.1 428.2020
z dn. 25.08.2020r.

- Legenda:
- Teren nieuporządkowany
 - Teren niedostępny
 - zasp. -- info. o armaturze
 - o o -- krzaki
 - dodatkowa informacja terenowa

os. Oświadczenia 240, 31-636 Kraków tel. 0 607 97 00 80, 0 603 68 24 31 e-mail: biuro@technima.pl www.technima.pl		Firma inżynierska TECHNIMA NP 625-167-63-68 REGON 140900007	
Zad. inwest. Obiekt budowy: BUDOWA DROGI ŁĄCZĄCEJ UL. STELLA-SAWICKIEGO Z PLANOWANYM MAŁOPOLSKIM CENTRUM NAUKI PRZY AL. BORA KOMOROWSKIEGO			
Inwestor: PREZIDENT MIASTA KRAKOWA REPREZENTOWANY PRZEZ DYREKTORA ZARZĄDU DRÓG MIASTA KRAKOWA, UL. CENTRALNA 53, KRAKÓW			
Miejscowość/Adres: KRAKÓW, UL. SKARZYŃSKIEGO, UL. ŻYCKOWSKIEGO, UL. STELLA-SAWICKIEGO			
Nazwa	Spec./tr. system	Data	Przebieg
Opis: MARTA MARYLA	drogi	07.20r	PLAN SYTUACYJNY ARKUSZ 3
Opis: MACIEJ MARYLA	drogi	07.20r	
Stadium projektu: PB	Il. rys. 9	Nr rys. 2.3	Skala: 1:500

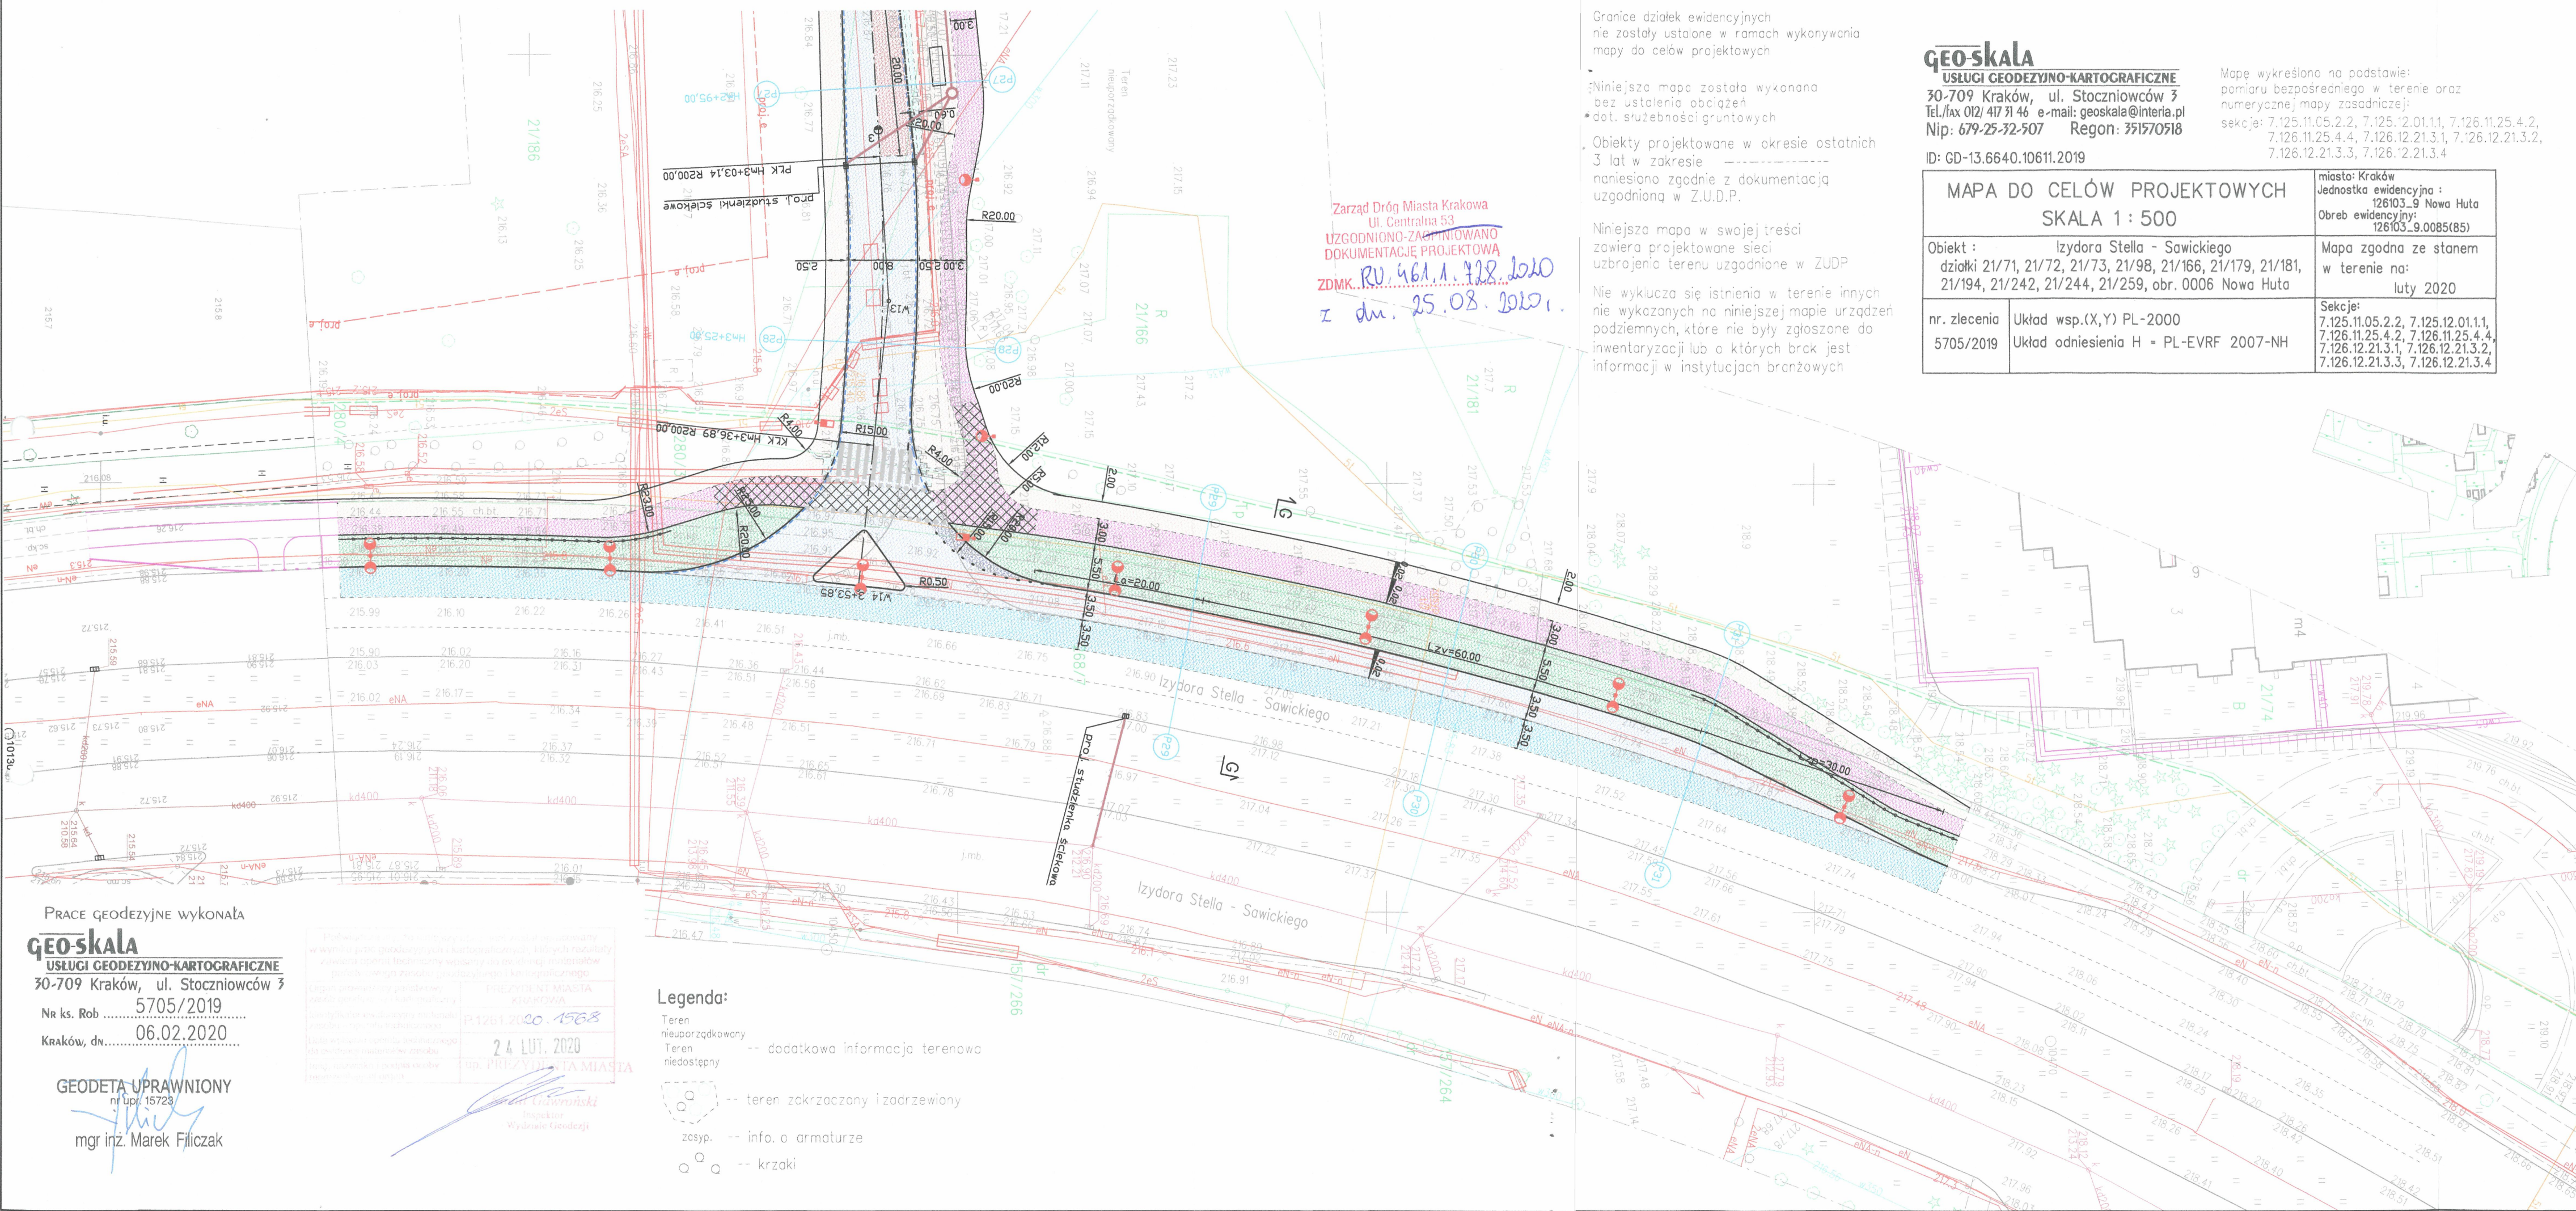
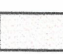
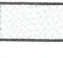







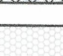









Granice działek ewidencyjnych
nie zostały ustalone w ramach wykonywania
mapy do celów projektowych

geo-skala
USŁUGI GEODEZYJNO-KARTOGRAFICZNE
 30-709 Kraków, ul. Stocznicowców 3
 Tel./fax 012/ 417 31 46 e-mail: geoskala@interia.pl
 Nip: 679-25-32-507 Regon: 351570518
 ID: GD-13.6640.10611.2019

Mapę wykreślono na podstawie:
pomiaru bezpośredniego w terenie oraz
numerycznej mapy zasadniczej:
sekcja: 7.125.11.C5.2.2, 7.125.2.01.1.1, 7.126.11.25.4.2,
7.126.11.25.4.4, 7.126.12.21.3.1, 7.126.12.21.3.2,
7.126.12.21.3.3, 7.126.12.21.3.4
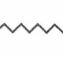
<p>MAPA DO CELÓW PROJEKTOWYCH SKALA 1 : 500</p>		<p>miasto: Kraków Jednostka ewidencyjna : 126103_9 Nowa Huta Obręb ewidencyjny: 126103_9.0085(85)</p>
<p>Obiekt : Izidora Stella - Sawickiego działki 21/71, 21/72, 21/73, 21/98, 21/166, 21/179, 21/181, 21/194, 21/242, 21/244, 21/259, obr. 0006 Nowa Huta</p>		<p>Mapa zgodna ze stanem w terenie na: luty 2020</p>
<p>nr. zlecenia 5705/2019</p>	<p>Układ wsp.(X,Y) PL-2000 Układ odniesienia H = PL-EVRF 2007-NH</p>	<p>Sekcje: 7.125.11.05.2.2, 7.125.12.01.1.1, 7.126.11.25.4.2, 7.126.11.25.4.4, 7.126.12.21.3.1, 7.126.12.21.3.2, 7.126.12.21.3.3, 7.126.12.21.3.4</p>

- | | |
|---|--|
|  | PROJ. NAWIERZCHNIA JEZDNI Z BETONU ASFALTOWEGO |
|  | PROJ. CHODNIK Z KOSTKI BRUKOWEJ BETONOWEJ GR.8CM KOLORU SZAREGO TYPU BEHATON-BEZFAZOWA |
|  | PROJ. MIEJSCA POSTOJOWE Z KOSTKI BRUKOWEJ BET. GR.8CM GRAFITOWEJ TYPU BEHATON-BEZFAZOWA, LINIE SGREGACYJNE Z KOSTKI KOLORU SZAREGO |
|  | PROJ. NAWIERZCHNIA POSZERZENIA JEZDNI-KOSTKA KAMIENNA GR. 10CM |
|  | PROJ. ODTWORZENIE WARSTW BITUMICZNYCH NAWIERZCHNI JEZDNI |
|  | PROJ. ŚCIEŻKA ROWEROWA Z BETONU ASFALTOWEGO |
|  | PROJ. NAWIERZCHNIA ZATOK AUTOBUSOWYCH Z BETONU CEMENTOWEGO CZERWONEGO |
|  | PROJ. NAWIERZCHNIA Z WYPUSTKAMI KOSTKA BRUKOWA INTEGRACYJNA BETONOWA CZERWONA GR. 8CM |
|  | PROJ. NAWIERZCHNIA Z KOSTKI BRUKOWEJ BETONOWEJ GR.10CM KOLORU CZERWONEGO TYPU BEHATON-BEZFAZOWA |
|  | PROJ. ZIELENIEC |
|  | PROJ. ZJAZD |
|  | PROJ. PRZEJAZDY ROWEROWE – BET. ASFALTOWY (CZERWONY) |
|  | PROJ. UMCOCNIENIE SKARP MATERACAMI SIATKOWO – KAMIENNYMI TYPU RENO |
|  | PROJ. PŁYTY BETONOWE |
| - - - - | PROJ. KRAWĘŻNIK KAMIENNY 20/25 Z ODKRYCIEM 0CM PIONOWY |
| - - - - | PROJ. KRAWĘŻNIK KAMIENNY 20/25 Z ODKRYCIEM 2CM PIONOWY |
| - - - - | PROJ. KRAWĘŻNIK KAMIENNY 20/25 Z ODKRYCIEM 4CM PIONOWY |
| - - - - | PROJ. KRAWĘŻNIK KAMIENNY 20/25 Z ODKRYCIEM 12CM PIONOWY |
| - - - - | PROJ. KRAWĘŻNIK TYPU KASSEL KERB Z ODKRYCIEM 16CM |
| - - - - | PROJ. OBRZEŻE BETONOWE 8/30 |
| - - - - | PROJ. ŚCIEK Z DWÓCH RZĘDÓW KOSTKI BETONOWEJ GR. 8CM |
| III | PROJ. STUDZIENKI WODOŚCIEKOWE |
| IIII | PROJ. STOJAKI ROWEROWE |
|  | PROJ. OŚWIETLENIE ULICZNE |
|  | PROJ. BARIERKA |
|  | PROJ. ELEMENT OPOROWY GRODZICA GU 16-400 MM |
|  | PROJ. KANALIZACJA DESZCZOWA |
| - - - - | KONCEPCJA BUDOWY MIEJSC POSTOJOWYCH
- POZA ZAKRESEM PRZEDMIOTOWEGO ZADANIA |
| - - - - | BUDOWA PRZYSTANKÓW AUTOBUSOWYCH PRZY SKRZYŻOWANIU
UL. STELLA – SAWICKIEGO I UL. ORLIŃSKIEGO
- WG ODRĘBNEGO OPRAWOWANIA |

os. Oświęcimia 24/3, 31-636 Kraków tel. 0 607 57 80 80, 0 603 68 34 31 e-mail: biuro@techemainz.pl www.techemainz.pl	Firma inżynierska <div style="font-size: 2em; font-weight: bold; letter-spacing: 0.5em;">TECHMA</div> NIP 662-167-63-98 REGON 120002807				
Zad. i/wzrost. Obiekt budow.:					
BUDOWA DROGI ŁĄCZĄCEJ UL. STELLA-SAWICKIEGO Z PLANOWANYM AL. POLSKIM CENTRUM NAUKI PRZY AL. BORA KOMOROWSKIEGO					
Inwestor:					
PREZYDENT MIASTA KRAKOWA REPREZENTOWANY PRZEZ DYREKTORA ZARZĄDU DROG MIASTA KRAKOWA, UL. CENTRALNA 53, KRAKÓW					
Miejscowość/Adres					
KRAKÓW, UL. SKARZYŃSKIEGO, UL. ŻYCZYŃSKIEGO, UL. STELLA-SAWICKIEGO					
Nazwisko	Spec. i/wzrost. uprawn.	Data	Podpis	Budowla	DROGI
Opisowość	07.20.06			Przebiegiem rysunka:	
MARTA MARCYLA	07.20.06			PLAN SYTUACYJNY	
Projekcja	drogi			ARKUSZ 4	
MAGDĘŁA MADRO	MAR2019/PWCD/06				
Stadium proj.:	II. rys.	0	Nr rys.	24	Skala
20					1:500



Kraków, 01.09.2020 r.

RU.461.1.728.2020

TECHMA
wpłynęło
dnia 2020-09-02

Pani
Marta Mardyla
Pełnomocnik
Firma Inżynieryjna
„TECHMA”
os. Oświecenia 24/3
31-636 Kraków

Gmina Miejska Kraków
Zarząd Dróg Miasta Krakowa
Inwestor
ul. Centralna 53
31-586 Kraków

Dotyczy: uzgodnienia projektu budowlanego branży drogowej dla zadania pn: „Budowa drogi łączącej ul. Stella-Sawickiego z planowanym Małopolskim Centrum Nauki przy al. Bora Komorowskiego”, zgodnie z umową nr 1301/ZDMK/2019 z dnia 12.12.2019 r.

Zarząd Dróg Miasta Krakowa uzgadnia zmianę w uzgodnionym piśmie RU.461.1.728.2020 z dnia 25.08.2020 r. projekcie budowlanym branży drogowej dla ww. inwestycji wynikającą z wprowadzenia dodatkowego przejścia dla pieszych, zgodnie z załącznikiem graficznym.

Warunki zawarte w uzgodnieniu RU.461.1.728.2020 z dnia 25.08.2020 r. pozostają bez zmian.

Z up. DYREKTORA ZDMK.


Przemysław Czech
Kierownik Działu Uzgodnień

Otrzymują:

1 x Adresat (wraz z załącznikiem)

1 x dw. IP

1 x aa RU (81122/2020; ID:1982914)

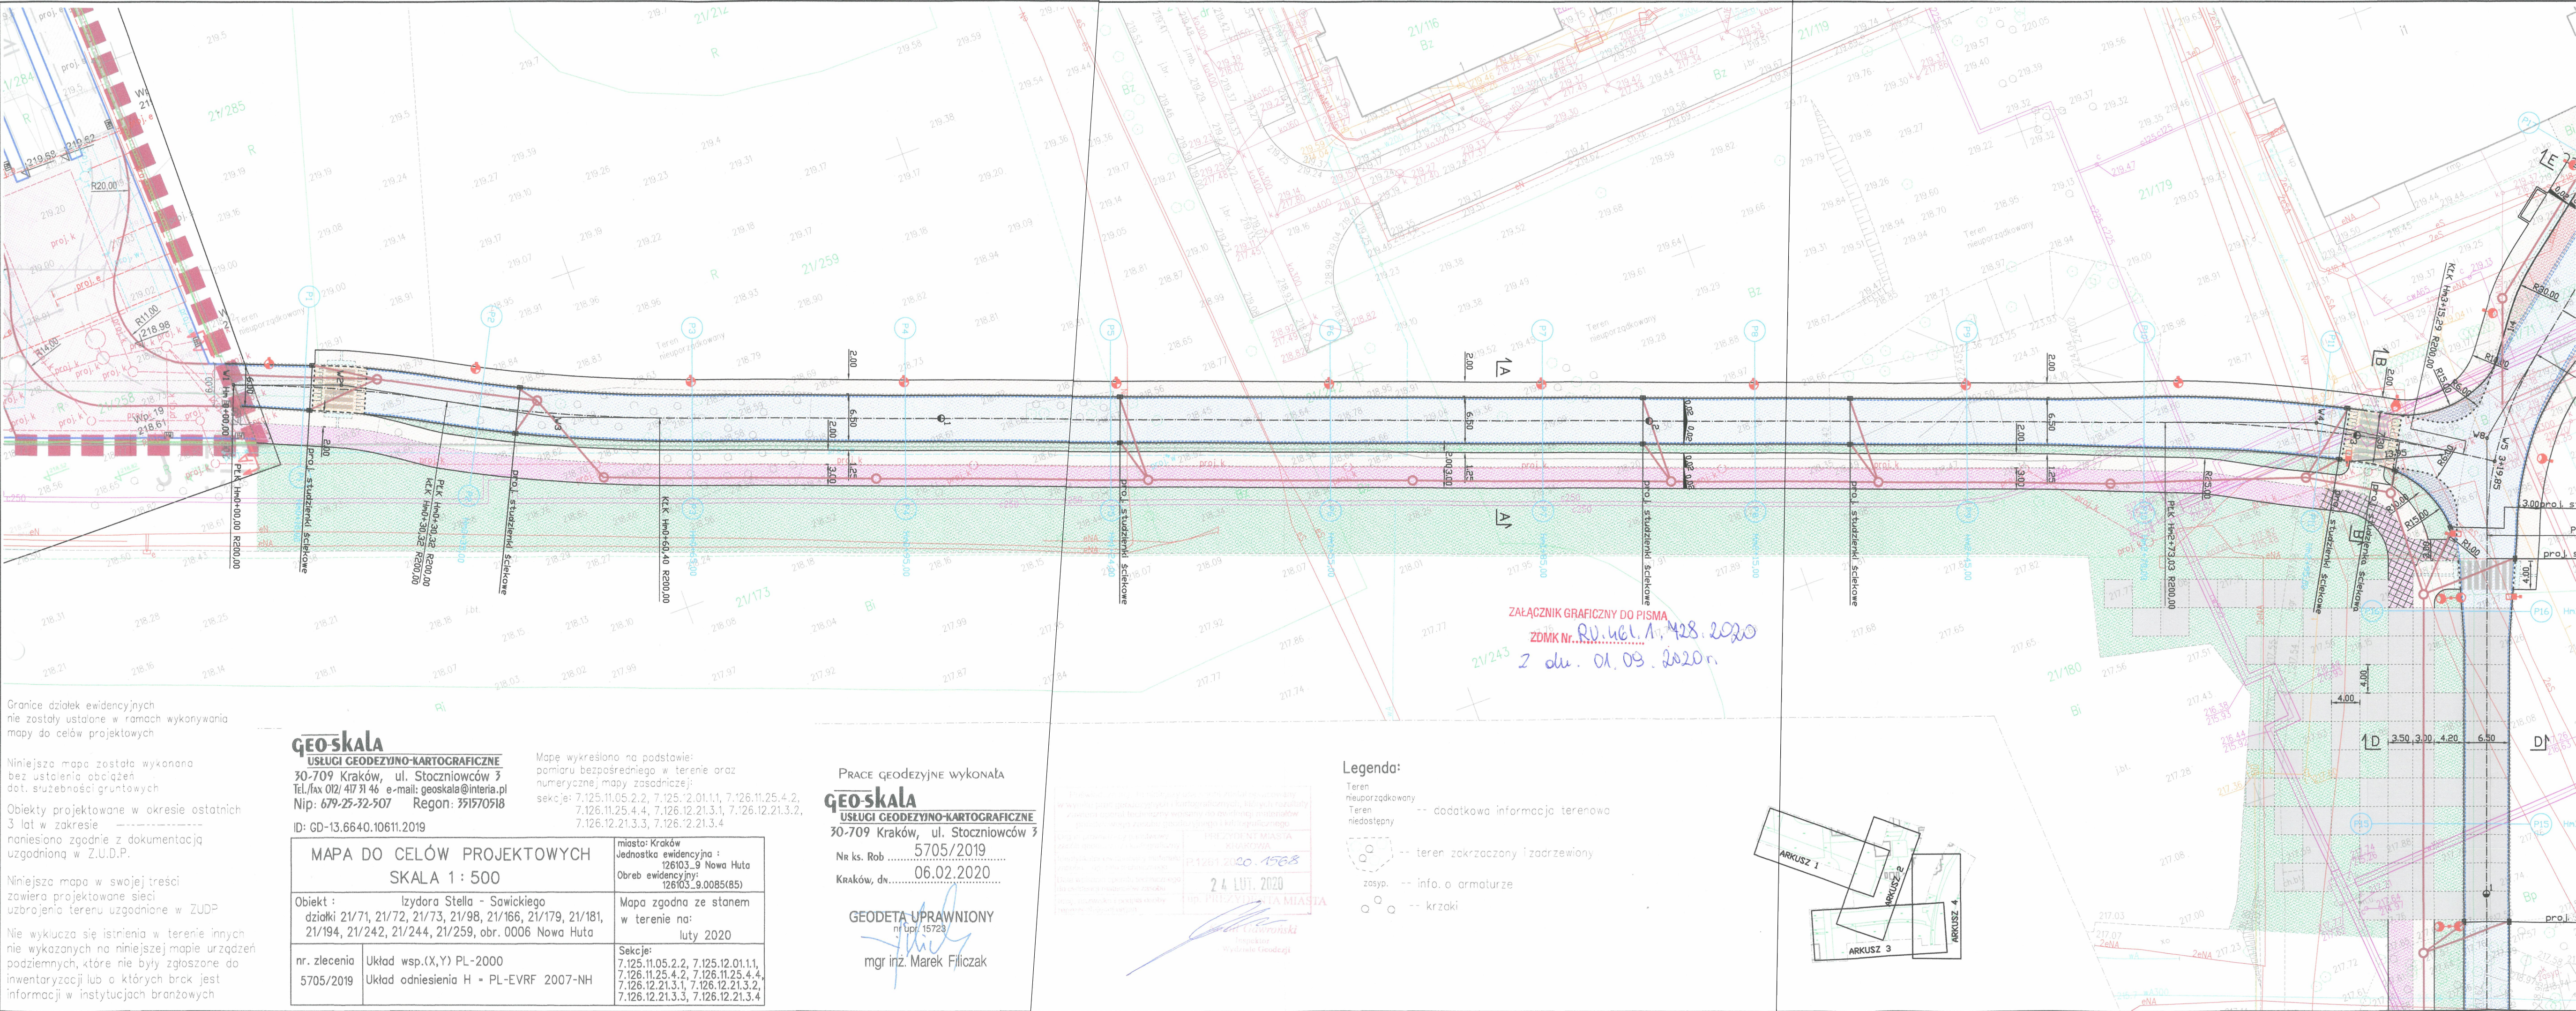

- LEGENDA**
- PROJ. NAWIERZCHNIA JEZDNI Z BETONU ASFALTOWEGO
 - PROJ. CHODNIK Z KOSTKI BRUKOWEJ BETONOWEJ GR.8CM KOLORU SZAREGO TYPU BEHATON-BEZFAZOWA
 - PROJ. MIEJSCA POSTOJOWE Z KOSTKI BRUKOWEJ BET. GR.8CM GRAFITOWEJ TYPU BEHATON-BEZFAZOWA, LINIE SREGACYJNE Z KOSTKI KOLORU SZAREGO
 - PROJ. NAWIERZCHNIA POSZERZENIA JEZDNI-KOSTKA KAMIENNA GR. 10CM
 - PROJ. OTWORZENIE WARSTW BITUMICZNYCH NAWIERZCHNI JEZDNI
 - PROJ. ŚCIEŻKA ROWEROWA Z BETONU ASFALTOWEGO
 - PROJ. NAWIERZCHNIA ZATOK AUTOBUSOWYCH Z BETONU CEMENTOWEGO CZERWONEGO
 - PROJ. NAWIERZCHNIA Z WYPUSTKAMI KOSTKA BRUKOWA INTEGRACYJNA BETONOWA CZERWONA GR. 8CM
 - PROJ. NAWIERZCHNIA Z KOSTKI BRUKOWEJ BETONOWEJ GR.10CM KOLORU CZERWONEGO TYPU BEHATON-BEZFAZOWA
 - PROJ. ZIELENIEC
 - PROJ. ZAJAZD
 - PROJ. PRZEJAZDY ROWEROWE – BET. ASFALTOWY (CZERWONY)
 - PROJ. UMOCNIECIE SKARP MATERACAMI SIATKOWO – KAMIENNYM TYP RENO
 - PROJ. PŁYTY BETONOWE
 - PROJ. KRAWĘŻNIK KAMIENNY 20/25 Z ODKRYCIEM OCM PIONOWY
 - PROJ. KRAWĘŻNIK KAMIENNY 20/25 Z ODKRYCIEM 2CM PIONOWY
 - PROJ. KRAWĘŻNIK KAMIENNY 20/25 Z ODKRYCIEM 4CM PIONOWY
 - PROJ. KRAWĘŻNIK KAMIENNY 20/25 Z ODKRYCIEM 12CM PIONOWY
 - PROJ. KRAWĘŻNIK TYPU KASSEL KERB Z ODKRYCIEM 16CM
 - PROJ. OBRZEŻE BETONOWE 8/30
 - PROJ. ŚCIEK Z DWÓCH RZĘDÓW KOSTKI BETONOWEJ GR. 8CM
 - PROJ. STUDZIENKI WODOŚCIEKOWE
 - PROJ. STOJAKI ROWEROWE
 - PROJ. OŚWIETLENIE ULICZNE
 - PROJ. BARIERKA
 - PROJ. ELEMENT OPOROWY GRODZICA GU 16-400 MM
 - PROJ. KANALIZACJA DESZCZOWA
 - KONCEPCJA BUDOWY MIEJSC POSTOJOWYCH – POZA ZAKRESEM PRZEDMIOTOWEGO ZADANIA
 - BUDOWA PRZYSTANKÓW AUTOBUSOWYCH PRZY SKRZYŻOWANIU UL. STELLA – SAWICKIEGO I UL. ORLŪŃSKIEGO – WG ODRĘBNEGO OPRACOWANIA

Granice działek ewidencyjnych nie zostały ustalone w ramach wykonywania mapy do celów projektowych

Niniejsza mapa została wykonana bez ustalenia obciążen dot. służebności gruntowych

Obiekty projektowane w okresie ostatnich 3 lat w zakresie nieoniesiono zgodnie z dokumentacją uzgodnioną w Z.U.D.P.

Niniejsza mapa w swojej treści zawiera projektowane sieci uzbrojenia terenu uzgodnione w ZUDP

Nie wyklucza się istnienia w terenie innych nie wykazanych na niniejszej mapie urządzeń podziemnych, które nie były zgłoszone do inwentaryzacji lub o których brakuje informacji w instytucjach branżowych

geo-skala
USŁUGI GEODEZYJNO-KARTOGRAFICZNE
30-709 Kraków, ul. Stoczników 3
Tel./fax 012/417 51 46 e-mail: geoskala@interia.pl
Nip: 679-25-72-507 Regon: 351570518


Mapę wykreślono na podstawie:
pomiaru bezpośredniego w terenie oraz
numerycznej mapy zasadniczej:
sekcje: 7.125.11.05.2.2, 7.125.12.01.1.1, 7.126.11.25.4.2,
7.126.11.25.4.4, 7.126.12.21.3.1, 7.126.12.21.3.2,
7.126.12.21.3.3, 7.126.12.21.3.4

MAPA DO CELÓW PROJEKTOWYCH SKALA 1 : 500		
Obiekt : Izidora Stella - Sawickiego		
działki 21/71, 21/72, 21/73, 21/98, 21/166, 21/179, 21/181,		
21/194, 21/242, 21/244, 21/259, obr. 0006 Nowa Huta		
Mapa zgodna ze stanem w terenie na: luty 2020		
Sektory: 7.125.11.05.2.2, 7.125.12.01.1.1, 7.126.11.25.4.2, 7.126.11.25.4.4, 7.126.12.21.3.1, 7.126.12.21.3.2, 7.126.12.21.3.3, 7.126.12.21.3.4		
nr. zlecenia 5705/2019	Układ wsp.(X,Y) PL-2000	Układ odniesienia H = PL-EVRF 2007-NH

PRACE GEODEZYJNE WYKONAŁ
geo-skala
USŁUGI GEODEZYJNO-KARTOGRAFICZNE
30-709 Kraków, ul. Stoczników 3
Nr ks. Rob. 5705/2019
Kraków, dn. 06.02.2020

GEODETA UPRAWNIONY
nr upr. 15723
mgr inż. Marek Fliczak

- Legenda:**
- Teren nieuporzadkowany
 - Teren niedostępny
 - zasp. -- info. o armaturze
 - o o -- krzaki
 - dodatkowa informacja terenowa
 - teren zakrzaczony i zadrzewiony

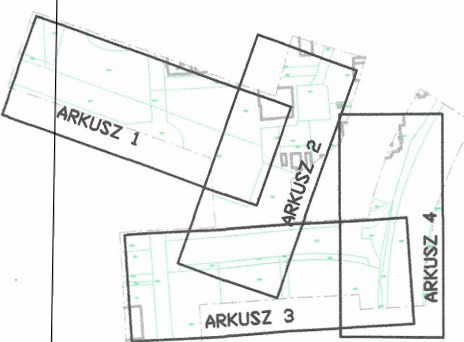

os. Oświecenia 240, 31436 Kraków tel: 0 607 27 80 80, 0 603 88 34 31 e-mail: biuro@technimalz.pl www.technimalz.pl		Firma inżynierska TECHMA NIP 628-167-43-68 REGON 120062807	
Zad. inwest./Obiekt budowl.: BUDOWA DRUGI ŁĄCZĄCEJ UL. STELLA-SAWICKIEGO Z PLANOWANYM MAŁOPOLSKIM CENTRUM NAUKI PRZY AL. BORA KOMOROWSKIEGO			
Inwestor: PRZEDSIĘWZIENIE MIASTA KRAKÓWA REPREZENTOWANY PRZEZ DYREKTORA ZARZĄDU DRÓG MIASTA KRAKÓWA, UL. CENTRALNA 53, KRAKÓW			
Miejscowość/Adres: KRAKÓW, UL. SKARZYŃSKIEGO, UL. ŻYCZKOWSKIEGO, UL. STELLA-SAWICKIEGO			
Nazwa:	Spec. nr opisu:	Data:	Indywidualne: DROGI
Opracował: MARTA MARCZYŃSKA	07.20r.		Wzrostniak rysunek:
Przeanalizował: MACIEJ MAJCHRO	07.20r.		PLAN SYTUACYJNY ARKUSZ I
Miejscowość: Kraków, ul. Skarżyńskiego, ul. Życzkowskiego, ul. Stella-Sawickiego			
Skala: 1:500			

geoskala
USŁUGI GEODEZYJNO-KARTOGRAFICZNE
30-709 Kraków, ul. Stoczniovców 3
Tel./fax 012/ 417 31 46 e-mail: geoskala@interia.pl
Nip: 679-25-32-507 Regon: 351570518
ID: GD-13.6640.10611.2019

Mapę wykreślono na podstawie:
pomiaru bezpośredniego w terenie oraz
numerycznej mapy zasadniczej;
sekcje: 7.125.11.05.2.2, 7.125.12.01.1.1, 7.126.11.25.4.2,
7.126.11.25.4.4, 7.126.12.21.3.1, 7.126.12.21.3.2,
7.126.12.21.3.3, 7.126.12.21.3.4

MAPA DO CELÓW PROJEKTOWYCH SKALA 1 : 500		miasto: Kraków Jednostka ewidencyjna : 126103.9 Nowa Huta Obreby ewidencyjne: 126103.9.0085(85)
Objekt : Izydora Stella - Sawickiego działki 21/71, 21/72, 21/73, 21/98, 21/166, 21/179, 21/181, 21/194, 21/242, 21/244, 21/259, obr. 0006 Nowa Huta		Mapa zgodna ze stanem w terenie na: luty 2020
nr. zlecenia 5705/2019	Układ wsp.(X,Y) PL-2000 Układ odniesienia H = PL-EVRF 2007-NH	Sekcje: 7.125.11.05.2.2, 7.125.12.01.1.1, 7.126.11.25.4.2, 7.126.11.25.4.4, 7.126.12.21.3.1, 7.126.12.21.3.2, 7.126.12.21.3.3, 7.126.12.21.3.4

PRACE GEODEZYJNE WYKONAŁ

geoskala
USŁUGI GEODEZYJNO-KARTOGRAFICZNE
30-709 Kraków, ul. Stoczniovców 3
Nr ks. Rob. 5705/2019
Kraków, dn. 06.02.2020

GEODETA UPRAWNIONY
nr upr. 15723
mgr inż. Marek Filiczak

Granice działek ewidencyjnych
nie zostały ustalone w ramach wykonywania
mapy do celów projektowych

Niniejsza mapa została wykonana
bez ustalenia obciążen
dot. służebności gruntowych

Obiekty projektowane w okresie ostatnich
3 lat w zakresie
należącej do dokumentacji
uzgodnionej w Z.U.D.P.

Niniejsza mapa w swojej treści
zawiera projektowane sieci
uzbrojenia terenu uzgodnione w Z.U.D.P.

Nie wyklucza się istnienia w terenie innych
nie wykazanych na niniejszej mapie urządzeń
podziemnych, które nie były zgłoszone do
inventaryzacji lub o których braku jest
informacji w instytucjach branżowych

Legenda:


Teren nieuporządkowany
Teren -- dodatkowa informacja terenowa
Teren niedostępny
-- teren zokrąglony i zadrzewiony
zasyp. -- info. o armaturze
-- krzaki



ZAŁĄCZNIK GRAFICZNY DO PISMA

ZDMK Nr. 111.461.1.428.2020

z dn. 01.03.2020.

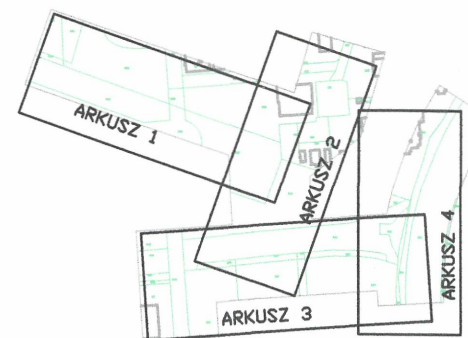

- LEGENDA
- PROJ. NAWIERZCHNIA JEZDNI Z BETONU ASFALTOWEGO
 - PROJ. CHODNIK Z KOSTKI BRUKOWEJ BETONOWEJ GR.8CM KOLORU SZAREGO TYPU BEHATON-BEZFĄZOWA
 - PROJ. MIEJSCA POSTOJOWE Z KOSTKI BRUKOWEJ BET. GR.8CM GRAFTOWEJ TYPU BEHATON-BEZFĄZOWA, LINIE SGREGACYJNE Z KOSTKI KOLORU SZAREGO
 - PROJ. NAWIERZCHNIA POSZERZENIA JEZDNI-KOSTKA KAMIENNA GR. 10CM
 - PROJ. ODTWORZENIE WARSTW BITUMICZNYCH NAWIERZCHNI JEZDNI
 - PROJ. ŚCIEŻKA ROWEROWA Z BETONU ASFALTOWEGO
 - PROJ. NAWIERZCHNIA ZATOK AUTOBUSOWYCH Z BETONU CEMENTOWEGO CZERWONEGO
 - PROJ. NAWIERZCHNIA Z WYPUSTKAMI KOSTKA BRUKOWA INTEGRACYJNA BETONOWA CZERWONA GR. 8CM
 - PROJ. NAWIERZCHNIA Z KOSTKI BRUKOWEJ BETONOWEJ GR.10CM KOLORU CZERWONEGO TYPU BEHATON-BEZFĄZOWA
 - PROJ. ZIELENIAC
 - PROJ. ZJAZD
 - PROJ. PRZEJAZDY ROWEROWE - BET. ASFALTOWY (CZERWONY)
 - PROJ. UMOCNIECIE SKARP MATERACAMI SIATKOWO - KAMIENNYMI TYP RENO
 - PROJ. PŁYTY BETONOWE
 - PROJ. KRAWĘŻNIK KAMIENNY 20/25 Z ODKRYCIEM OCM PIONOWY
 - PROJ. KRAWĘŻNIK KAMIENNY 20/25 Z ODKRYCIEM 2CM PIONOWY
 - PROJ. KRAWĘŻNIK KAMIENNY 20/25 Z ODKRYCIEM 4CM PIONOWY
 - PROJ. KRAWĘŻNIK KAMIENNY 20/25 Z ODKRYCIEM 12CM PIONOWY
 - PROJ. KRAWĘŻNIK TYPU KASSEL KERB Z ODKRYCIEM 16CM
 - PROJ. OBRZEŻE BETONOWE 8/30
 - PROJ. ŚCIEK Z DWÓCH RZĘDÓW KOSTKI BETONOWEJ GR. 8CM
 - PROJ. STUDZIENKI WODOSCIEKOWE
 - PROJ. STOJKI ROWEROWE
 - PROJ. OŚWIETLENIE ULICZNE
 - PROJ. BARIERKA
 - PROJ. ELEMENT OPOROWY GRODZICA GU 16-400 MM
 - PROJ. KANALIZACJA DESZCZOWA
 - KONCEPCJA BUDOWY MIEJSC POSTOJOWYCH - POZA ZAKRESEM PRZEDMIOTOWEGO ZADANIA
 - BUDOWA PRZYSTANKÓW AUTOBUSOWYCH PRZY SKRZYŻOWANIU UL. STELLA - SAWICKIEGO I UL. ORLIŃSKIEGO
 - WG ODRĘBNEGO OPRAWOWANIA

os. Oświęceni 2403, 31-636 Kraków tel: 0 607 67 80 80, 0 603 68 34 31 e-mail: biuro@technima.pl www.technima.pl			Firma inżynierska TECHMA NP 628-167-63-68 REGON 12002807	
Zaś. inwest. i kosztów bud.: BUDOWA DROGI ŁĄCZĄCEJ UL. STELLA-SAWICKIEGO Z PLANOWANYM MAŁOPOLSKIM CENTRUM NAUKI PRZY AL. BORA KOMOROWSKIEGO				
Inwestor: PRZEDSIĘWZIENIE MIASTA KRAKÓWA REPREZENTOWANY PRZEZ DYREKTORA ZARZĄDU DROG MIASTA KRAKÓWA, UL. CENTRALNA 53, KRAKÓW				
Miejscowość/Adres: KRAKÓW, UL. SKARŻYŃSKIEGO, UL. ZYCZKOWSKIEGO, UL. STELLA - SAWICKIEGO				
Nazwa:	Spec./nr opisu:	Data:	Podpis:	DROGI
Opisany:	07.20r			Przeznaczenie symboli: PLAN SYTUACYJNY ARKUSZ 2
MARTA MARDYL				
Projektant:	drogi	07.20r		
MATEJ MĄDR	inżynierski			
Strona:	II. rok	9	N.rys.	2.2
PB			Skala:	1:500



RW.460.5.464.2019

**Pani
Małgorzata Oleśkowska
Heinle, Wischer und Partner
Architekci Sp. z o.o.
Pełnomocnik
Plac Solny 4/2
50-060 Wrocław**

**Małopolskie Centrum Nauki
Cogiteon
Inwestor
ul. Lubelska 23
30-003 Kraków**

Dotyczy: uzgodnienia z zarządcą drogi zmiany sposobu zagospodarowania terenu przyległego do pasa drogowego w zakresie możliwości włączenia do drogi ruchu drogowego w związku z zamierzeniem inwestycyjnym pn.: „Budowa budynku Małopolskiego Centrum Nauki wraz z parkingiem podziemnym i naziemnym oraz towarzyszącą infrastrukturą techniczną i zagospodarowaniem terenu przy al. Gen. Bora – Komorowskiego w Krakowie; dz. nr 16/12, 16/7, 16/18, 21/258, 21/282, 21/284 obr. 6 Nowa Huta”.

Zarząd Dróg Miasta Krakowa, na pisemny wniosek z dnia 8.09.2020 r. Pełnomocnika Pani Małgorzaty Oleśkowskiej, w oparciu o art. 35 ust. 3 Ustawy o drogach publicznych oraz w związku z wydaną:

- decyzją nr AU-2/6733/252/2019 z dnia 05.08.2019 r. o ustalenie lokalizacji inwestycji celu publicznego dla zamierzenia inwestycyjnego pn.: „Budowa budynku Małopolskiego Centrum Nauki Cogiteon wraz z parkingiem podziemnym i naziemnym oraz z towarzyszącą infrastrukturą techniczną i zagospodarowaniem terenu przy Alei Generała Tadeusza Bora - Komorowskiego w Krakowie, na działkach nr 16/12, 16/7, 21/258, 21/211, 21/210 obr. 6 Nowa Huta”,
 - decyzją nr AU-2/6733/76/2020 z dnia 11.03.2020 r. zmieniającą decyzję PMK nr AU-2/6733/252/2019 z dnia 05.08.2019 r. o ustalenie lokalizacji inwestycji celu publicznego dla zamierzenia inwestycyjnego pn.: „Budowa budynku Małopolskiego Centrum Nauki Cogiteon wraz z parkingiem podziemnym i naziemnym oraz z towarzyszącą infrastrukturą techniczną i zagospodarowaniem terenu przy Alei Generała Tadeusza Bora -Komorowskiego w Krakowie, na działkach nr 16/12, 16/7, 21/258, 21/211, 21/210 obr. 6 Nowa Huta”,
- a także w oparciu o ustalenia obowiązującego Miejsowego Planu Zagospodarowania Przestrzennego obszaru „Gen. Bora – Komorowskiego – rejon koncentracji usług”, zatwierdzonego Uchwałą Nr CXI/2954/18 Rady Miasta Krakowa z dnia 26 września 2018 r., **uzgadnia** możliwość włączenia do drogi ruchu drogowego spowodowanego zmianą zagospodarowania terenu przyległego do pasa drogowego planowanego zamierzenia budowlanego jw. z poniższymi warunkami:

1. Dojazd do planowanej inwestycji pn. jw. zapewni droga publiczna tj. ul. Izydora Stella Sawickiego poprzez projektowany układ drogowy, którego realizację gwarantuje umowa nr 1272/ZDMK/2018 o współdziałaniu przy realizacji inwestycji drogowej

zawarta w dniu 13.11.2018 r. pomiędzy Województwem Małopolskim i Gminą Miejską Kraków oraz w zakresie dojścia pieszego i dojazdu rowerowego od ul. Bora Komorowskiego;

2. Układ drogowy, o którym mowa w umowie nr 1272/ZDMK/2018 z dnia 13.11.2018 r. został uzgodniony w tut. Zarządzie pismem znak: RU.461.1.728.2020 z dni: 25.08.2020 r. i 01.09.2020 r.;
3. Projekt budowlany chodnika i ścieżki rowerowej od ul. Bora Komorowskiego został uzgodniony w tut. Zarządzie pismem znak: RU.461.1.701.2019 (2) z dnia 01.10.2019 r.;
4. Inwestor we własnym zakresie poza pasami drogowymi dróg publicznych winien zapewnić miejsca postojowe dla prawidłowego funkcjonowania przedmiotowej inwestycji. Ponadto w bilansie miejsc postojowych należy uwzględnić dodatkowo ogólnodostępne miejsca postojowe.

Jednocześnie Zarząd Dróg Miasta Krakowa informuje, że niniejszym pismem **anuluje uzgodnienie** zmiany zagospodarowania terenu w związku z planowanym zamierzeniem inwestycyjnym **wydane pismem znak: RW.460.5.464.2019 z dnia 09.09.2019 r.** Jedynym wiążącym uzgodnieniem z zarządcą drogi zmiany sposobu zagospodarowania terenu przyległego do pasa drogowego w zakresie możliwości włączenia do drogi ruchu drogowego, w związku z planowaną ww. inwestycją (zgodnie z art. 35 ust. 3 ustawy o drogach publicznych), jest uzgodnienie wydane niniejszym pismem.

Kierownik
Działu Warunków
J. Kucharska
Joanna Kucharska

„Uwaga: Warunki uzgodnienia zachowują ważność 3 lata”

Otrzymują:

1 x Adresat + załącznik graficzny

1 x aa RW

PREZYDENT MIASTA KRAKOWA

Nadeszło

0 7. JULI 20

KZ-03.4125.1.78.2020.DJ

Heinle, Wischer und Partner
Architekci Sp. z o.o.

Kraków, dnia

01 LIP 2020

POZWOLENIE Nr

548/20

Miejskiego Konserwatora Zabytków

na prowadzenie robót budowlanych przy zabytku wpisanym do rejestru zabytków

Na podstawie art. 36 ust. 1 pkt 1., art. 89 pkt 2 i art. 91 ust. 4 pkt 4 ustawy z dnia 23 lipca 2003 r. o ochronie zabytków i opiece nad zabytkami (tj. Dz.U. z 2020 r. poz. 282.) oraz art. 104 § 1 ustawy z dnia 14 czerwca 1960 r. Kodeks postępowania administracyjnego (tj. Dz. U. z 2020 r. poz. 256 ze zm.) w związku z § 13 rozporządzenia Ministra Kultury i Dziedzictwa Narodowego z dnia 02.08.2018 r. w sprawie prowadzenia prac konserwatorskich, prac restauratorskich i badań konserwatorskich przy zabytku wpisanym do rejestru zabytków albo na Listę Skarbów Dziedzictwa oraz robót budowlanych, badań architektonicznych i innych działań przy zabytku wpisanym do rejestru zabytków, a także badań archeologicznych i poszukiwań zabytków (t.j. Dz. U. z 2018 r., poz. 1609 ze zm.) oraz z § 1, pkt 2, lit. e porozumienia pomiędzy Wojewodą Małopolskim a Gminą Miejską Kraków z dnia 11 maja 2010 r. w sprawie powierzenia prowadzenia niektórych spraw z zakresu właściwości Małopolskiego Wojewódzkiego Konserwatora Zabytków (Dz. Urz. Woj. Małop. z 2010 r. Nr 283, poz. 1887 oraz z 2013 r., poz. 6679)

Po rozpatrzeniu wniosku z dnia 16.03.2020 r. (data wpływu: 26.03.2020 r. uzupełnienie: 05.06.2020 r.) Małopolskiego Centrum Nauki Cogiteon ul. Lubelska 23, 30-003 Kraków, działającego przez pełnomocnika: panią Małgorzatę Oleśkowską, Heinle, Wischer und Partner Architekci Sp. z o.o., Plac Solny 4/2, 50-060 Wrocław, o wydanie pozwolenia na prowadzenie robót budowlanych związanych z budową przyłącza wodociągowego na terenie zachodniej części pasa startowego dawnego lotniska Rakowice - Czyżyny, wpisanej do rejestru zabytków decyzją nr A-1267/M z dnia 05.07.2011 r.

pozwala się

wnioskodawcy na realizację prac na dz. nr 21/173 obr. 6 Nowa Huta zgodnie z przedstawioną dokumentacją pt.: „Projekt zagospodarowania terenu – Przyłącze i instalacje zewnętrzne wod-kan – branża sanitarna” z marca 2020 r. autorstwa mgr inż. Piotra Kurzbauera

w związku z inwestycją: Budowa budynku Małopolskiego Centrum Nauki Cogiteon o funkcji wystawienniczej, laboratoryjno-warsztatowej, biurowo-konferencyjnej, gastronomicznej z wbudowanym garażem podziemnym oraz z wewnętrznymi instalacjami: elektrycznymi z wbudowaną podziemną stacją transformatorową, teletechnicznymi, wodno-kanalizacyjnymi, kanalizacji deszczowej, c.o. z wymiennikownią, wentylacji pożarowej, wentylacji mechanicznej i klimatyzacji, instalacji technologicznych wraz z uzbrojeniem terenu, w tym przyłączy ciepłociągu, przyłączy wodociągowe, przyłączy kanalizacji sanitarnej i przyłączy kanalizacji deszczowej oraz instalacje zewnętrzne: kanalizacji sanitarnej, technologicznej ze zbiornikiem bezodpływowym, deszczowej ze zbiornikiem retencyjnym, wody zielonej, wodociągowej, wodociągowej przeciwpożarowej, przebudowy kanalizacji deszczowej odwodnienia pasa startowego, kanalizacji telekomunikacyjnej, elektroenergetycznej nn 0,4kV, elektroenergetycznej SN 15kV, oświetlenia terenu a także wraz z infrastrukturą komunikacyjną w tym ciągów pieszo-rowerowych, dróg wewnętrznych, drogi pożarowej, placu manewrowego, budowę miejsc postojowych dla samochodów osobowych i autokarów, wjazdem do parkingu podziemnego, schodów terenowych, ukształtowaniem terenu, małą architekturą, placem zabaw oraz budową wyrzutni terenowych, muru oporowego i likwidacją tablicy reklamowej oraz ogrodzenia

wraz z warunkami dodatkowymi zawartymi w punkcie II.

Termin ważności pozwolenia: 31.12.2022 r.

verte

I. Pozwolenie niniejsze wydane jest z jednoczesnym nałożeniem zobowiązań do przestrzegania następujących warunków:

1. zawiadomienia Miejskiego Konserwatora Zabytków o terminie rozpoczęcia i zakończenia robót budowlanych,
2. niezwłocznego zawiadomienia Miejskiego Konserwatora Zabytków o zagrożeniach lub nowych okolicznościach ujawnionych w trakcie prowadzenia robót budowlanych;
3. dokonania odbioru końcowego wykonanych robót budowlanych z udziałem Miejskiego Konserwatora Zabytków;
4. podjęcia innych działań, które zapobiegą uszkodzeniu lub zniszczeniu zabytku.

II. Warunki dodatkowe:

1. Roboty budowlane związane z realizacją wnioskowanego zamierzenia inwestycyjnego należy wykonywać w sposób zapewniający maksymalną ochronę zieleni, a istniejące rośliny należy na czas prac zabezpieczyć zgodnie ze sztuką ogrodową.
2. W obrębie rzutów koron drzew zabrania się operowania, jeżdżenia i parkowania sprzętem ciężkim oraz składowania materiałów budowlanych.

UZASADNIENIE

Inwestycja zlokalizowana jest na dz. nr 21/173 obr. 6 Nowa Huta, na terenie wpisanym do rejestru zabytków decyzją nr A- 1267/M z dnia 05.07.2011 r. jako zachodnia część pasa startowego dawnego lotniska Rakowice Czyżyny.

Na budowę sieci wodociągowej i kanalizacji sanitarnej w związku z budową Małopolskiego Centrum Nauki Cogiteo zostało już wydane pozwolenie na prowadzenie robót budowlanych przy zabytku wpisanym do rejestru zabytków nr 1108/19 z dnia 16.10.2019 r. znak: KZ-03.4125.1.117.2019.EB oraz pozwolenie nr 128/20 z 20.02.2020 r. znak: KZ-03.4125.11.2020.2019.JW na usunięcie 4 drzew i 6m² krzewów, zezwolenie nr 138/20 z 20.02.2020 r. znak: KZ-03.6131.2019.JW i decyzja nr 57/2020 z 20.02.2020 r. znak: KZ-03.6131.2019.JW.

Projekt zatwierdzony ww. decyzjami przewidywał wyprzedzając budowę przyłącza wodociągowego w przedstawionej obecnie lokalizacji. Ze względu na fakt, że budowę przyłącza realizował będzie inny podmiot niż uzgodnioną wcześniej sieć wodociągową i kanalizacji sanitarnej, inwestycje zostały rozdzielone i konieczne jest wydanie odrębnego pozwolenia konserwatorskiego.

Przebieg przyłącza wodociągowego projektowany jest na terenie wpisanym do rejestru zabytków, jednak nie ingeruje w oryginalną nawierzchnię pasa startowego, w związku z czym realizacja inwestycji według przedstawionego opracowania nie spowoduje pogorszenia jego stanu.

Prace prowadzone w oparciu o przedłożony projekt budowlany uwzględniający warunki dodatkowe zawarte w pkt. II niniejszej decyzji, są dopuszczalne ze stanowiska konserwatorskiego i zgodne z przepisami ustawy z dnia 23 lipca 2003 roku o ochronie zabytków i opiece nad zabytkami (t. j. Dz. U. z 2020 r., poz. 282).

POUCZENIE

- I. Pozwolenie niniejsze może być cofnięte lub zmienione w razie ujawnienia okoliczności, które mają znaczenie dla zabytku i mogą mieć wpływ na zakres i warunki prowadzenia wskazanych w pozwoleniu robót budowlanych (§ 5 ust. 1 pkt.4 rozporządzenia powołanego w podstawie prawnej pozwolenia).
- II. Miejski Konserwator Zabytków w Krakowie, na podstawie art. 43 ustawy z dnia 23 lipca 2003 roku o ochronie zabytków i opiece nad zabytkami, po stwierdzeniu, że prace prowadzone są w sposób odbiegający od zakresu i warunków określonych w pozwoleniu lub nieprawidłowo, wydaje decyzję o wstrzymaniu tych prac.

III. Stwierdzenie, że prace wykonane zostały niezgodnie z przyjętym zakresem i warunkami lub nieprawidłowo spowoduje wydanie przez Miejskiego Konserwatora Zabytków w Krakowie, na podstawie art. 45 ustawy z dnia 23 lipca 2003 r. o ochronie zabytków i opiece nad zabytkami, decyzji:

1. nakazującej przywrócić zabytku do poprzedniego stanu lub uporządkowanie terenu, w określonym terminie, albo
2. zobowiązującej do doprowadzenia zabytku do jak najlepszego stanu we wskazany sposób i w określonym terminie.

IV. Osoba, która dopuściła się naruszenia przepisów o zabytkach lub naruszyła zakres i warunki określone w pozwoleniu, zobowiązana jest na własny koszt wykonać czynności nakazane w decyzji.

V. W myśl art. 36 ust. 8 ustawy z dnia 23 lipca 2003 r. o ochronie zabytków i opiece nad zabytkami niniejsze pozwolenie nie zwalnia z obowiązku uzyskania pozwolenia na budowę albo zgłoszenia, w przypadkach określonych przepisami Prawa budowlanego.

VI. Od niniejszej decyzji służy odwołanie do Ministra Kultury i Dziedzictwa Narodowego - Generalnego Konserwatora Zabytków w Warszawie (ul. Ksawerów 13, 02-656 Warszawa) za pośrednictwem Miejskiego Konserwatora Zabytków w Krakowie, ul. Biskupia 18, 31-144 Kraków) w terminie 14 dni od dnia otrzymania decyzji.

VI. Strony, poprzez złożenie organowi prowadzącemu postępowanie oświadczeń, mogą zrzec się prawa do wniesienia odwołania. Z chwilą złożenia takiego oświadczenia przez ostatnią ze stron decyzja staje się ostateczna i prawomocna.

Niniejsze pozwolenie **podlega** opłacie skarbowej w wysokości 82 zł na podstawie ustawy z dnia 16 listopada 2006 r. o opłacie skarbowej (Dz. U. z 2019 r., poz. 1000 ze zm.).

z up. PREZYDENTA MIASTA

Jerzy Zbiegień
Miejski Konserwator Zabytków

Decyzja niniejsza jest ostateczna
z dniem 22.07.2020
Kraków, dnia 10.08.2020

INSPEKTOR

Dominika Jarosz

Otrzymują:

1. Małopolskie Centrum Nauki Cogiteon ul. Lubelska 23, 30-003 Kraków reprezentowane pełnomocnika: panią Małgorzatę Oleśkowską, Heinle, Wischer und Partner Architektj Sp. z o.o., Plac Solny 4/2, 50-060 Wrocław + zał.

2. 2 x aa + zał.

Do wiadomości:

3. Małopolski Wojewódzki Konserwator Zabytków, ul. Kanonicza 24, 31-002 Kraków.

Marzec 2020

Nazwa Inwestycji	Budowa budynku Małopolskiego Centrum Nauki Cogiteon o funkcji wystawienniczej, laboratoryjno-warsztatowej, biurowo-konferencyjnej, gastronomicznej z wbudowanym garażem podziemnym oraz z wewnętrznymi instalacjami: elektrycznymi z wbudowaną podziemną stacją transformatorową, teletechnicznymi, wodno-kanalizacyjnymi, kanalizacji deszczowej, c.o. z wymiennikownią, wentylacji pożarowej, wentylacji mechanicznej i klimatyzacji, instalacji technologicznych wraz z uzbrojeniem terenu, w tym przyłączy ciepłociągu, przyłączy wodociągowe, przyłączy kanalizacji sanitarnej i przyłączy kanalizacji deszczowej oraz instalacje zewnętrzne: kanalizacji sanitarnej, technologicznej ze zbiornikiem bezodpływowym, deszczowej ze zbiornikiem retencyjnym, wody zielonej, wodociągowej, wodociągowej przeciwpożarowej, przebudowy kanalizacji deszczowej odwodnienia pasa startowego, kanalizacji telekomunikacyjnej, elektroenergetycznej nn 0,4kV, elektroenergetycznej SN 15kV, oświetlenia terenu a także wraz z infrastrukturą komunikacyjną w tym ciągów pieszo-rowerowych, dróg wewnętrznych, drogi pożarowej, placu manewrowego, budowę miejsc postojowych dla samochodów osobowych i autokarów, wjazdem do parkingu podziemnego, schodów terenowych, ukształtowaniem terenu, małą architekturą, placem zabaw oraz budową wyrzutni terenowych, muru oporowego i likwidacją tablicy reklamowej oraz ogrodzenia
Adres Inwestycji	Al. Gen.T. Bora-Komorowskiego, Kraków
Lokalizacja	działki nr 16/18, 16/7, 16/12, 21/258, 21/282, 21/284, 21/173 obręb nr 6, jedn. ewid. Nowa Huta, Kraków
Kategoria obiektu	IX, XVI, XXVI
Inwestor	Małopolskie Centrum Nauki Cogiteon ul. Lubelska 23 30-003 Kraków
Jednostka projektowa	Heinle, Wischer und Partner Architekci Sp. z o.o. Plac Solny 4/2 50-060 Wrocław
Data opracowania	Marzec 2020
Stadium opracowania	PROJEKT WYKONAWCZY
Nazwa opracowania	PROJEKT ZAGOSPODAROWANIA TERENU – PRZYŁĄCZE I INSTALACJE ZEWNĘTRZNE WOD-KAN - BRANŻA SANITARNA

Uzgodniono pismem


nr

KZ-03, 4925.1.78.2020.DJ

z dnia

1.07.2020r.

BRANŻA:	SANITARNA
PROJEKTANT mgr inż. Piotr Kurzbauer uprawnienia nr: 297/02 specjalność: instalacyjna - wod.kan., ciepłna, wentylacyjna i gazowa do projektowania bez ograniczeń	DATA 03/2020. Inż. Piotr Kurzbauer Uprawnienia budowlane bez ograniczeń do projektowania i specjalności: instalacyjnej w zakresie sieci, instalacji i urządzeń: wodociągowej, kanalizacyjnych, ciepłych, wentylacyjnych i gazowych. Nr ewid. 297/02 UW Katowice
SPRAWDZAJĄCY inż. Dawid Sulima uprawnienia nr: nr SLK/2272/PWOS/08 specjalność: instalacyjna - wod.kan., ciepłna, wentylacyjna i gazowa do projektowania i kierowania robotami budowlanymi bez ograniczeń	DATA 03/2020r. Inż. Dawid Sulima Uprawnienia budowlane do projektowania i kierowania robotami budowlanymi bez ograniczeń w specjalności instalacyjnej w zakresie sieci, instalacji i urządzeń: wodociągowych, gazowych, wodociągowych i kanalizacyjnych nr ewid. SLK/2272/PWOS/08

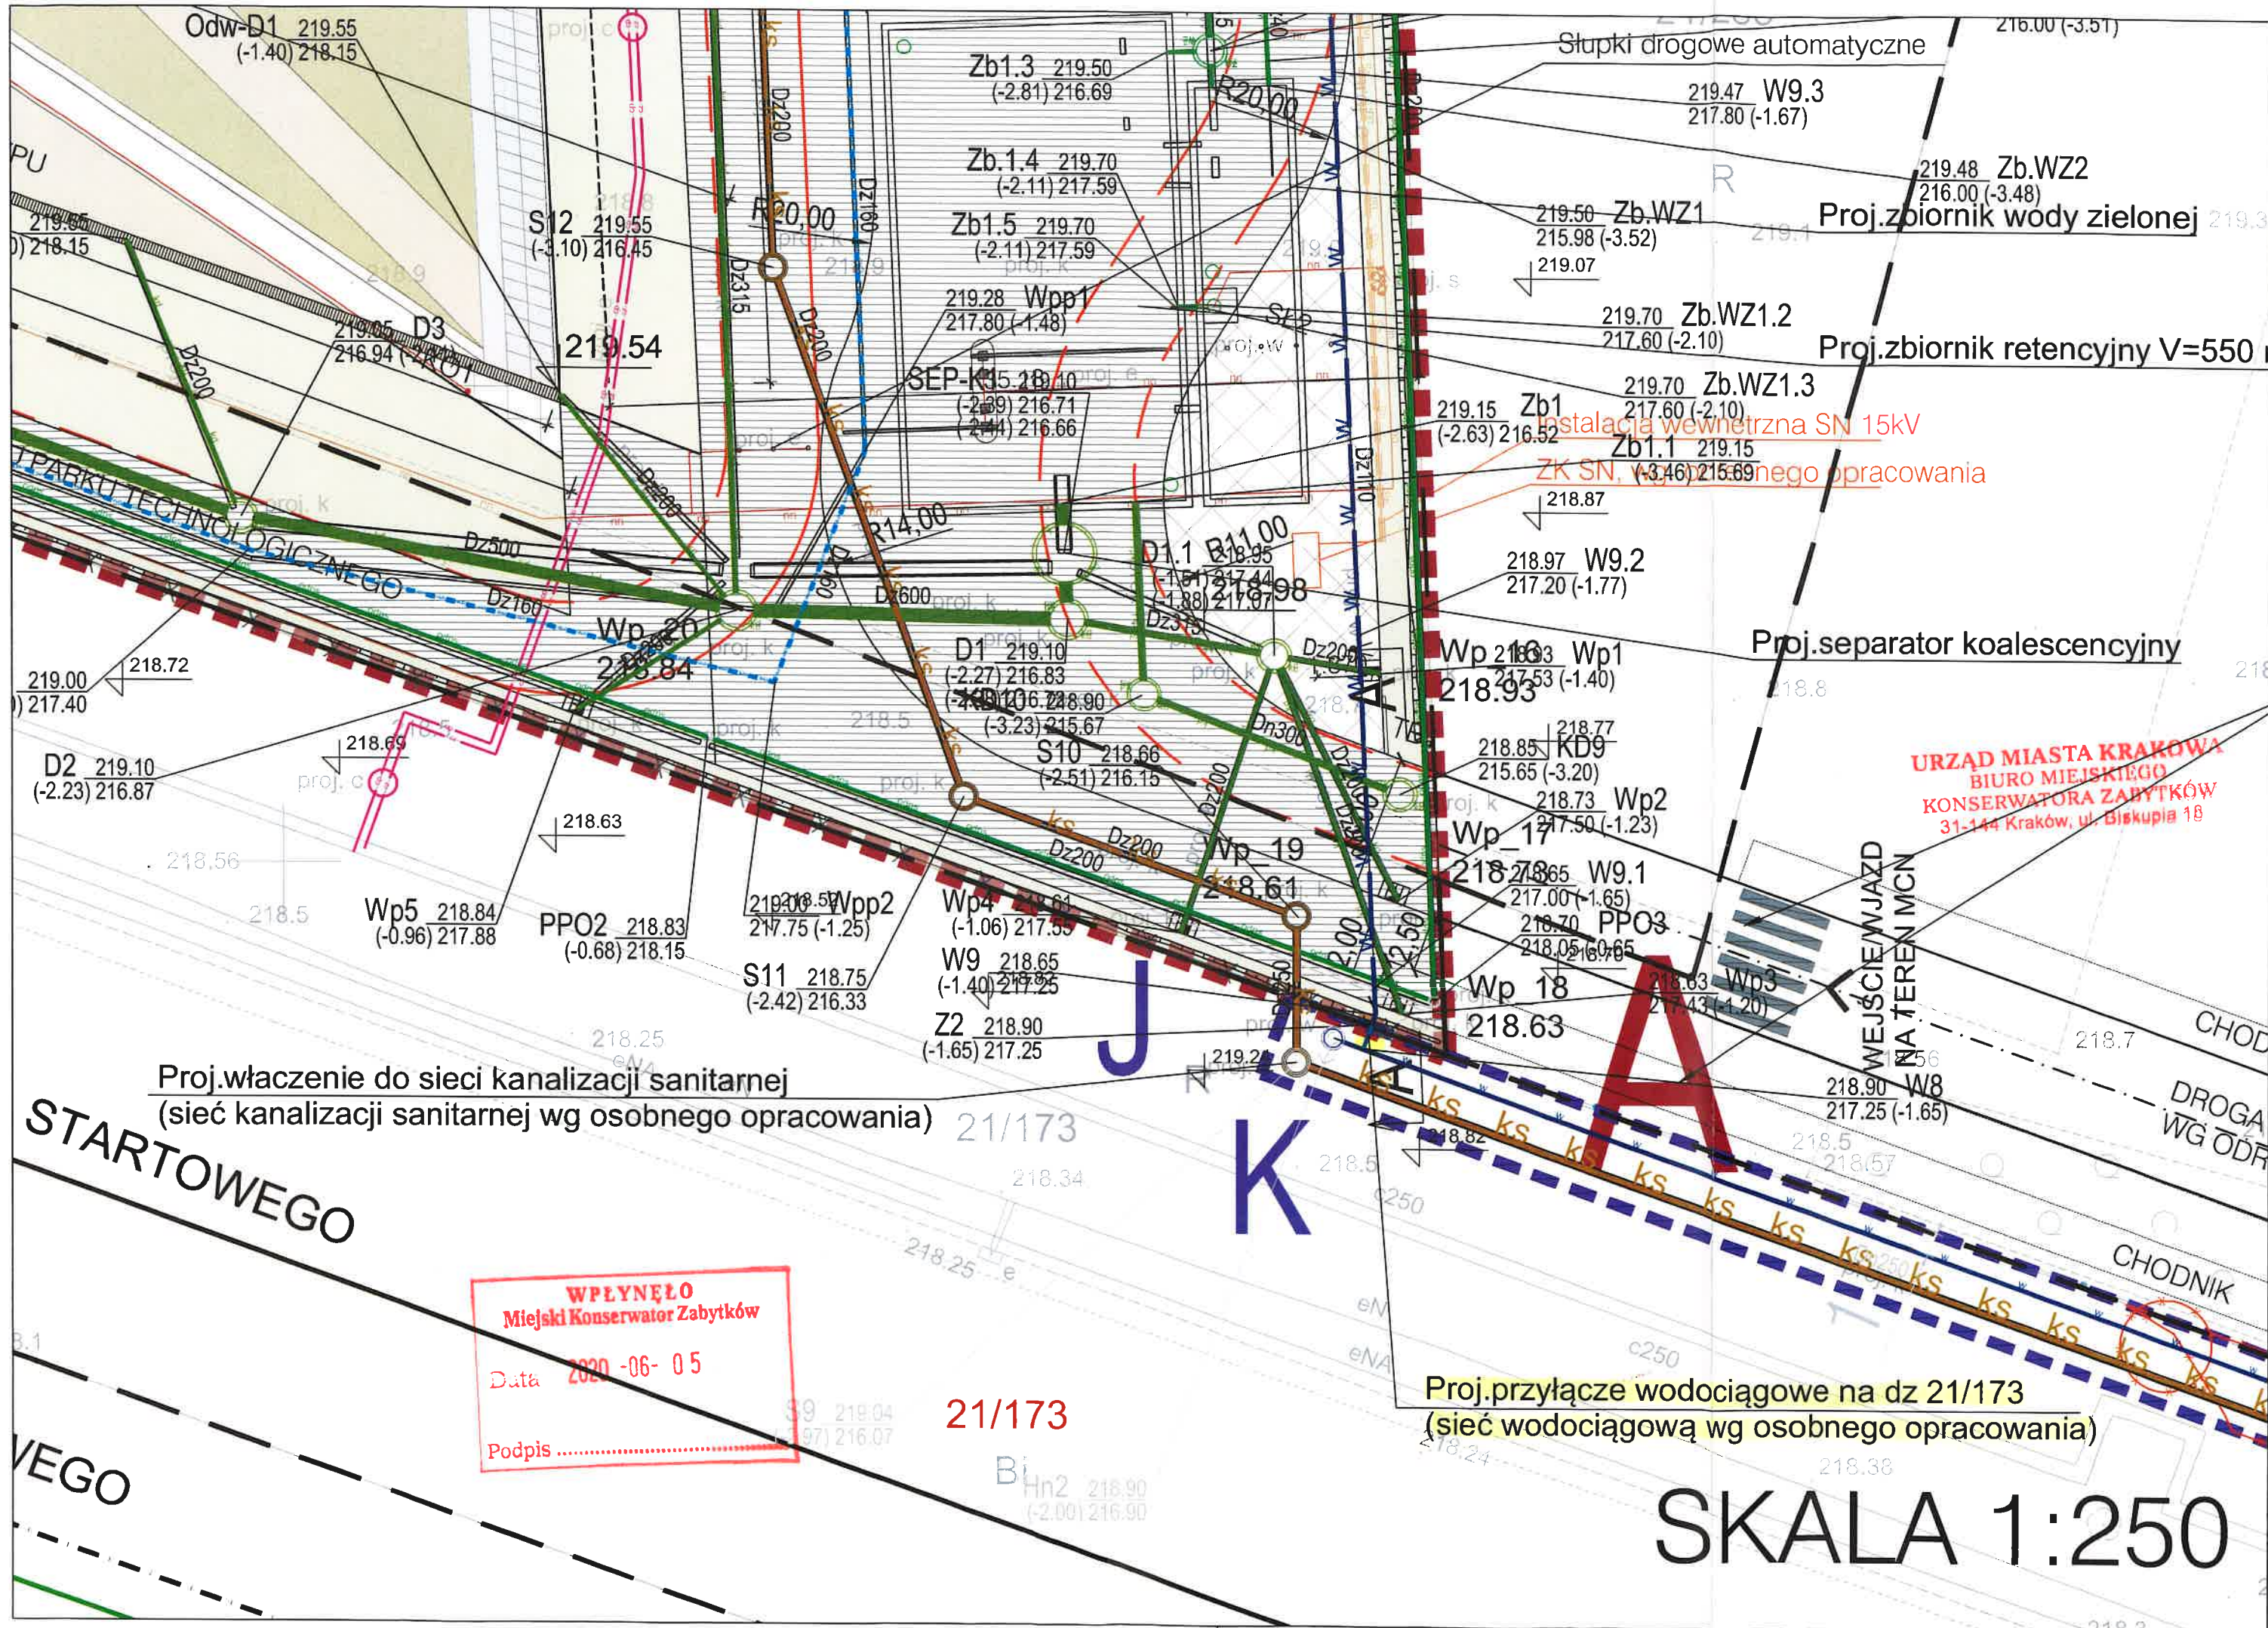

Proj.włączenie do sieci kanalizacji sanitarnej
(sieć kanalizacji sanitarnej wg osobnego opracowania)

STARTOWEGO

WPLYNEŁO
Miejski Konserwator Zabytków
Data 2020-06-05
Podpis

21/173

Proj.przyłącze wodociągowe na dz 21/173
(sieć wodociągową wg osobnego opracowania)

SKALA 1:250

URZĄD MIASTA KRAKOWA
BIURO MIEJSKIEGO
KONSERWATORA ZABYTKÓW
31-144 Kraków, ul. Biskupia 18

WEJŚCIE W JAZD
NA TEREN MCN

CHODNIK
DROGA
WG ODR



**REGIONALNY DYREKTOR
OCHRONY ŚRODOWISKA
W KRAKOWIE**

OP.6401.298.2020.PKw

Kraków, 10 września 2020 r.

DECYZJA

Na podstawie art. 56 ust. 2 pkt 1 i ust. 4 pkt 1 i 7 ustawy z dnia 16 kwietnia 2004 r. o ochronie przyrody (t.j. Dz. U. z 2020 r. poz. 55) oraz art. 104 ustawy z dnia 14 czerwca 1960 r. Kodeks postępowania administracyjnego (t.j. Dz. U. z 2020 r. poz. 256) w związku z § 1 pkt 1 lit. a i b i § 6 ust. 1 pkt 2, 7, 8 i 12 rozporządzenia Ministra Środowiska z dnia 16 grudnia 2016 r. w sprawie ochrony gatunkowej zwierząt (Dz. U. z 2016 r. poz. 2183; zm.: Dz. U. z 2020 r. poz. 26), po rozpatrzeniu wniosku Małopolskiego Centrum Nauki Cogiteon ul. Lubelska 23, 30-003 Kraków reprezentowanego przez Panią Małgorzatę Oleńskowską, Heinle, Wischer und Partner Architekci Sp. z o.o. Plac Solny 4/2, 50-060 Wrocław (na podstawie załączonego do wniosku pełnomocnictwa znak MCN.1.012.1/2019), z dnia 28 sierpnia 2020 r. (data wpływu: 3 wrzesień 2020 r.), w sprawie wydania zezwolenia na czynności podlegające zakazom w stosunku do gatunków dziko występujących lub innych niż dziko występujących zwierząt podlegających ochronie:

I. Zezwalam Małopolskiemu Centrum Nauki Cogiteon ul. Lubelska 23, 30-003 Kraków reprezentowanej przez Panią Małgorzatę Oleńskowską, Heinle, Wischer und Partner Architekci Sp. z o.o. Plac Solny 4/2, 50-060 Wrocław (na podstawie załączonego do wniosku pełnomocnictwa znak MCN.1.012.1/2019), w związku z realizacją inwestycji pn.: „Budowa budynku Małopolskiego Centrum Nauki Cogiteon wraz z parkingiem podziemnym i naziemnym oraz towarzyszącą infrastrukturą techniczną i zagospodarowaniem terenu na działkach 16/12, 16/7, 21/258, 16/18 oraz fragmenty działek 21/282, 21/284, 54/1, 21/173 obręb 6 jedn. Ewid. Nowa Huta przy al. Generała Bora Komorowskiego w Krakowie”, na umyślne chwytanie, zniszczenie siedlisk będących obszarem rozrodu, wychowu młodych, odpoczynku, migracji i żerowania, zniszczenie schronień oraz umyślne przemieszczenie z miejsc regularnego przebywania tj. z terenu ww. działek, na inne miejsca osobników jaszczurki żyworodnej *Zootoca vivipara*, jaszczurki zwinki *Lacerta agilis*, a także do 250 osobników ślimaka winniczka *Helix pomatia*.

II. Zezwolenie jest ważne od dnia wydania decyzji do 31 sierpnia 2022 r., pod następującymi warunkami:

1. Wszystkie czynności należy wykonywać pod nadzorem przyrodniczym.
2. Czynności należy prowadzić w taki sposób aby nie dopuścić do uśmiercenia lub zranienia schwytanych osobników.
3. Realizacja prac obejmujących niszczenie siedlisk gadów powinna obejmować okres najniższej aktywności herpetofauny. Ich dokładny termin powinien zostać ustalony przez herpetologa po wcześniejszej wizji terenowej potwierdzającej zakończenie okresu zimowania.

4. Chwytnie i przemieszczanie poszczególnych osobników będzie prowadzone przez osoby przeszkolone przez nadzór przyrodniczy, w taki sposób, aby nie dopuścić do ich zranienia lub uśmiercenia. Odłów jaszczurek odbywać się będzie za pomocą czerpaka herpetologicznego, transport w wiadrze wysłanym trawą i liśćmi. Ślimaki chwytnie będą ręcznie, przemieszczane w wiaderku z tworzywa sztucznego.
5. Wszystkie schwytnie osobniki, występujące na terenie planowanej inwestycji zostaną przeniesione do najbliższych miejsc uwzględniających bieżące potrzeby siedliskowe gatunku, wskazanych przez osobę pełniącą nadzór przyrodniczy.

III. Zobowiązuję wnioskodawcę do przedłożenia Regionalnemu Dyrektorowi Ochrony Środowiska w Krakowie sprawozdania w zakresie wykorzystania niniejszego zezwolenia w terminie do 30 września 2022 r., które będzie zawierać m.in. opis i terminy wykonanych czynności, dokładną informację o liczbie przeniesionych osobników oraz lokalizację, do których zostały przeniesione.

UZASADNIENIE

Pismem z dnia 28 sierpnia 2020 r. (data wpływu: 3 wrzesień 2020 r.) Małopolskie Centrum Nauki Cogiteon ul. Lubelska 23, 30-003 Kraków reprezentowane przez Panią Małgorzatę Oleńskowską, Heinle, Wischer und Partner Architekci Sp. z o.o. Plac Solny 4/2, 50-060 Wrocław (na podstawie załączonego do wniosku pełnomocnictwa znak MCN.1.012.1/2019), zwróciło się do Regionalnego Dyrektora Ochrony Środowiska w Krakowie, w związku z realizacją inwestycji pn.: „Budowa budynku Małopolskiego Centrum Nauki Cogiteon wraz z parkingiem podziemnym i naziemnym oraz towarzyszącą infrastrukturą techniczną i zagospodarowaniem terenu na działkach 16/12, 16/7, 21/258, 16/18 oraz fragmenty działek 21/282, 21/284, 54/1, 21/173 obręb 6 jedn. Ewid. Nowa Huta przy al. Generała Bora Komorowskiego w Krakowie”, z wnioskiem o wydanie zezwolenia na czynności podlegające zakazom w stosunku do gatunków dziko występujących lub innych niż dziko występujących zwierząt podlegających ochronie w zakresie umyślnego chwytania, zniszczenia siedlisk będących obszarem rozrodu, wychowu młodych, odpoczynku, migracji i żerowania, zniszczenia schronień oraz umyślnego przemieszczenia z miejsc regularnego przebywania tj. z terenu ww. działek, na inne miejsca osobników jaszczurki żyworodnej *Zootoca vivipara*, jaszczurki zwinki *Lacerta agilis*, a także do 250 osobników ślimaka winniczka *Helix pomatia*.

Do wniosku dołączono decyzję o środowiskowych uwarunkowaniach wydaną przez Prezydenta miasta Krakowa w dniu 19 kwietnia 2019 roku, ekspertyzę przyrodniczą autorstwa firmy Gobio – Usługi Przyrodnicze z Torunia z listopada 2017 r. oraz dowód opłaty skarbowej.

Wskazane we wniosku gatunki podlegają ochronie częściowej na podstawie załącznika nr 2 rozporządzenia Ministra Środowiska z dnia 16 grudnia 2016 roku w sprawie ochrony gatunkowej zwierząt. W stosunku do tych gatunków obowiązują zakazy określone w § 6 ust. 1 pkt 2, 7, 8 i 12 tego rozporządzenia, tj. zakaz umyślnego chwytania i przemieszczania z miejsc regularnego przebywania na inne miejsca, niszczenia siedlisk, zimowisk czy schronień.

Zgodnie z art. 56. ust. 2 pkt 1 oraz ust. 4 pkt 7 ustawy z dnia 16 kwietnia 2004 r. o ochronie przyrody regionalny dyrektor ochrony środowiska może, w przypadku braku rozwiązań alternatywnych, zezwolić na odstępstwa od zakazów obowiązujących w stosunku do gatunków zwierząt objętych ochroną częściową, polegających na niszczeniu siedlisk oraz umyślnym przemieszczaniu z miejsc regularnego przebywania na inne miejsca, jeżeli nie są szkodliwe dla zachowania we właściwym stanie ochrony dziko występujących populacji chronionych gatunków zwierząt oraz jeżeli wynikają ze słusznego interesu strony.

Analizując ustalone w toku postępowania informacje, należy stwierdzić, że w tym przypadku brak jest rozwiązań alternatywnych, ponieważ realizacja wskazanej inwestycji budowlanej, nie jest możliwa bez dokonania czynności dopuszczonych w niniejszej decyzji.

Nie można wykazać szkodliwości działań, na które wydano zezwolenie dla zachowania we właściwym stanie ochrony dziko występującej populacji wymienionych gatunków, gdyż wszystkie osobniki, które pojawią się w obrębie przedmiotowej inwestycji, będą odławiane, a następnie przemieszczane poza obszar objęty pracami ziemnymi do miejsc uwzględniających ich bieżące potrzeby siedliskowe. Powyższe czynności będą prowadzone pod nadzorem przyrodniczym. Warunki, których należy przestrzegać prowadząc czynności oraz przyjęta metodyka prac zapewnią bezpieczne i skuteczne wykonanie działań, maksymalnie ograniczając możliwość wystąpienia negatywnego wpływu na poszczególne osobniki.

Jednocześnie wnioskowane czynności, wynikają z słusznego interesu strony co odpowiada warunkom określonym w art. 56 ust. 4 pkt 7 ustawy o ochronie przyrody.

Obowiązek złożenia informacji o wykorzystaniu niniejszego zezwolenia wynika z art. 56 ust. 7 ustawy z dnia 16 kwietnia 2004 r. o ochronie przyrody.

Biorąc powyższe pod uwagę, orzeczono jak w sentencji.


POUCZENIE

Od decyzji niniejszej przysługuje odwołanie do Generalnego Dyrektora Ochrony Środowiska w Warszawie (ul. Wawelska 52/54, 00-922 Warszawa) w terminie 14 dni od daty jej otrzymania za pośrednictwem Regionalnego Dyrektora Ochrony Środowiska w Krakowie (Plac Na Stawach 3, 30-107 Kraków).

Niniejsza decyzja na podstawie art. 130 § 4 Kodeksu postępowania administracyjnego podlega wykonaniu przed upływem terminu do wniesienia odwołania, gdy jest zgodna z żądaniem wszystkich stron lub jeżeli wszystkie strony zrzekły się prawa do wniesienia odwołania.

Na podstawie Art.127a. § 1 i 2 Kodeksu postępowania administracyjnego W trakcie biegu terminu do wniesienia odwołania strona może zrzec się prawa do wniesienia odwołania wobec organu administracji publicznej, który wydał decyzję. Z dniem doręczenia organowi administracji publicznej oświadczenia o zrzeczeniu się prawa do wniesienia odwołania przez ostatnią ze stron postępowania, decyzja staje się ostateczna i prawomocna.

Regionalny Dyrektor Ochrony Środowiska w Krakowie może dokonywać kontroli spełniania przez Wnioskodawcę warunków w nim określonych, a także cofnąć zezwolenie, jeżeli warunki te nie są spełnione (art. 56 ust. 7a oraz ust. 7j ustawy o ochronie przyrody).

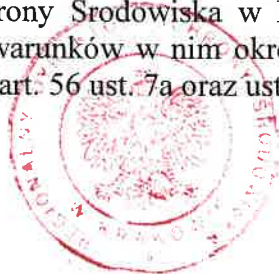

Z up. Regionalnego Dyrektora
Ochrony Środowiska w Krakowie

mgr Małgorzata Mordarska-Duda
ZASTĘPCA REGIONALNEGO DYREKTORA
REGIONALNY KONSERWATOR PRZYRODY

Pobrano opłatę skarbową w kwocie 82,00 zł (słownie: osiemdziesiąt dwa złote 00/100) zgodnie z art. 7 ustawy z dnia 16 listopada 2006 r. o opłacie skarbowej (t.j. Dz. U. z 2019 r. poz. 1000 z późn. zm.). Opłatę wniesiono na konto Urzędu Miasta Krakowa nr 49 1020 2892 2276 3005 0000 0000.

Otrzymują:

1. Wnioskodawca.
2. OP-I a/a.

STARSZY SPECJALISTA

mgr inż. Paweł Kwapisz

Wobec zrzeczenia się prawa do
wniesienia odwołania, niniejsza decyzja
stała się ostateczna i prawomocna

z dniem 10.08.2020
i podlega wykonaniu.

Kraków, dnia 10.08.2020


**KLAUZULA INFORMACYJNA DOTYCZĄCA PRZETWARZANIA DANYCH OSOBOWYCH
W REGIONALNEJ DYREKCJI OCHRONY ŚRODOWISKA W KRAKOWIE**

Zgodnie z art. 13 ust. 1 i ust. 2 rozporządzenia Parlamentu Europejskiego i Rady (UE) 2016/679 z dnia 27 kwietnia 2016 r. w sprawie ochrony osób fizycznych w związku z przetwarzaniem danych osobowych i w sprawie swobodnego przepływu takich danych oraz uchylenia dyrektywy 95/46/WE (Dz. Urz. UE L 119/1) (*ogólne rozporządzenie o ochronie danych osobowych*), zwanym dalej RODO, informuję, że:

- 1) Administratorem Pani/Pana danych osobowych jest Regionalny Dyrektor Ochrony Środowiska w Krakowie. Szczegółowe informacje na temat Administratora Danych można uzyskać na stronie internetowej <http://krakow.rdos.gov.pl/kontakt>, pod adresem e-mail: sekretariat.krakow@rdos.gov.pl oraz pod numerem telefonu 12 619 81 21 (fax: 12 619 81 22).
- 2) Kontakt z inspektorem ochrony danych w Regionalnej Dyrekcji Ochrony Środowiska w Krakowie, z siedzibą w Krakowie (31-542), przy ul. Mogilskiej 25, można uzyskać pod adresem e-mail: sekretariat.krakow@rdos.gov.pl oraz pod numerem tel. 12 619 81 21 (fax: 12 619 81 22).
- 3) Pani/Pana dane osobowe będą przetwarzane w celu realizacji zadań Regionalnego Dyrektora Ochrony Środowiska w Krakowie w szczególności określonych w art. 131 ustawy z dnia 3 października 2008 r. o udostępnianiu informacji o środowisku i jego ochronie, udziale społeczeństwa w ochronie środowiska oraz o ocenach oddziaływania na środowisko (tekst jednolity: Dz. U. z 2018 r. poz. 2081, z późn. zm.) oraz wynikających z przepisów prawa powszechnie obowiązującego. Zgodnie z art. 6 ust. 1 pkt e RODO, przetwarzanie jest niezbędne do wykonania zadania realizowanego w interesie publicznym i w ramach sprawowania władzy publicznej powierzonej administratorowi.
- 4) Pani/Pana dane osobowe nie będą przekazywane do państwa trzeciego/organizacji międzynarodowej, jednakże w przypadku konieczności ich przekazania zostanie Pani/Pan poinformowana/y o tym fakcie, jak również otrzyma Pani/Pan kopię danych osobowych przekazywanych do państwa trzeciego.
- 5) Pani/Pana dane mogą być udostępniane przez Regionalną Dyrekcję Ochrony Środowiska w Krakowie podmiotom upoważnionym do uzyskania informacji na podstawie przepisów szczególnych.
- 6) Podanie przez Panią/Pana danych osobowych jest niezbędne do realizacji zadań ustawowych Regionalnego Dyrektora Ochrony Środowiska w Krakowie i jest Pani/Pan zobowiązana do ich podania.
- 7) Podane przez Panią/Pana dane osobowe będą przechowywane przez okres niezbędny do realizacji zadań ustawowych Regionalnego Dyrektora Ochrony Środowiska w Krakowie oraz wynikający z przepisów szczególnych dotyczących archiwizacji dokumentów.
- 8) Posiada Pani/Pan prawo dostępu do treści swoich danych oraz prawo ich sprostowania, żądania ich usunięcia, prawo do przenoszenia danych, prawo wniesienia sprzeciwu, prawo do cofnięcia zgody w dowolnym momencie bez wpływu na zgodność z prawem przetwarzania, którego dokonano na podstawie zgody.
- 9) Ma Pani/Pan prawo wniesienia skargi do Prezesa Urzędu Ochrony Danych Osobowych, gdy uzna Pani/Pan, iż przetwarzanie danych osobowych Pani/Pana dotyczących narusza przepisy ogólnego rozporządzenia o ochronie danych osobowych.

Kraków, 20 lutego 2020 r.

MAŁOPOLSKI
URZĄD WOJEWÓDZKI W KRAKOWIE
WYDZIAŁ INFRASTRUKTURY

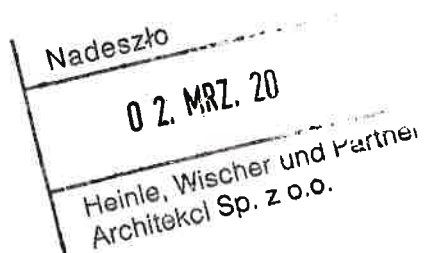

Znak sprawy:
WI-XI.7843.2.25.2019.MB

**Małopolski Wojewódzki Inspektor
Nadzoru Budowlanego w Krakowie**

ul. Łobzowska 67
30-038 Kraków

Dotyczy: zgłoszenia robót budowlanych

Zgodnie z art. 82b ust. 1 pkt 2 lit. c ustawy *Prawo budowlane* przekazuję kopię zgłoszenia zamiaru wykonania robót budowlanych: „**Przebudowa drogi krajowej Nr 79, w pasie drogowym, polegająca na budowie chodników przy Al. Generała T. Bora-Komorowskiego, dowiązujących się do istniejącego chodnika w pasie drogowym drogi krajowej Nr 79, służących dojściu do inwestycji nie drogowej, realizowanych w ramach budowy budynku Małopolskiego Centrum Nauki Cogiteon. Lokalizacja: adres zamierzenia: Al. Generała T. Bora-Komorowskiego, działka nr 54/1, obręb 6, jednostka ewidencyjna Nowa Huta, dostarczonego 23 grudnia 2019 r., przez Małgorzatę Oleńskowską, w imieniu inwestora: Małopolskie Centrum Nauki Cogiteon, ul. Lubelska 23, 30-003 Kraków.**”

Organ nie wniósł sprzeciwu.

Załączniki:

- skan zgłoszenia z 20.12.2019 r.
- skan pisma z 31.01.2020 r.

W przypadku dalszej korespondencji proszę powołać się na znak sprawy.

Z up. Wojewody Małopolskiego
mgr inż. arch. *Danuta Mastowska-Pociej*
Kierownik Oddziału
w Wydziale Infrastruktury

Otrzymują:

1. Adresat + załącznik (ePUAP)
2. Aa. (75/2020)

Otrzymują do wiadomości:

- ① Małgorzata Oleńskowska – pełnomocnik inwestora

