


PROJEKT ZAGOSPODAROWANIA TERENU
Skala 1:1000

DROGA POWIATOWA NR 1633C BARTLEWO – KORNATOWO

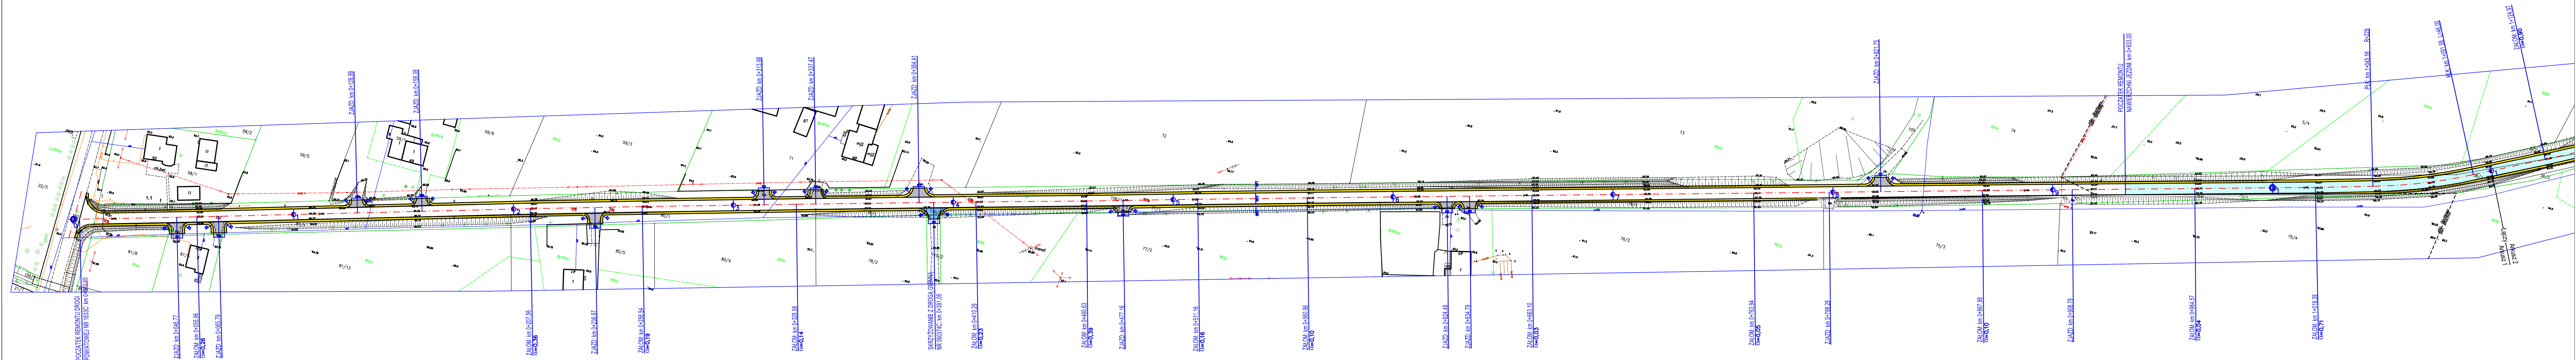

LEGENDA:

- PROJEKTOWANA NAWIERZCHNIA JEZDNI BITUMICZNEJ
- SKRZYŻOWANIA Z DROGAMI GMINNYMI
- ISTNIEJĄCA ZATOKA AUTOBUSOWA
- ISTNIEJĄCY PERON
- PROJEKTOWANA NAWIERZCHNIA BITUMICZNA NA ZIAJDACH
- ULEPSZONE POBÓCZE
- UMOCNIENIE ŁUKU Z KOSTKI KAMIENNEJ