


proj. naw. betonowa

proj. naw. bet.
grunt

proj. naw. bet.

proj. naw. bet.

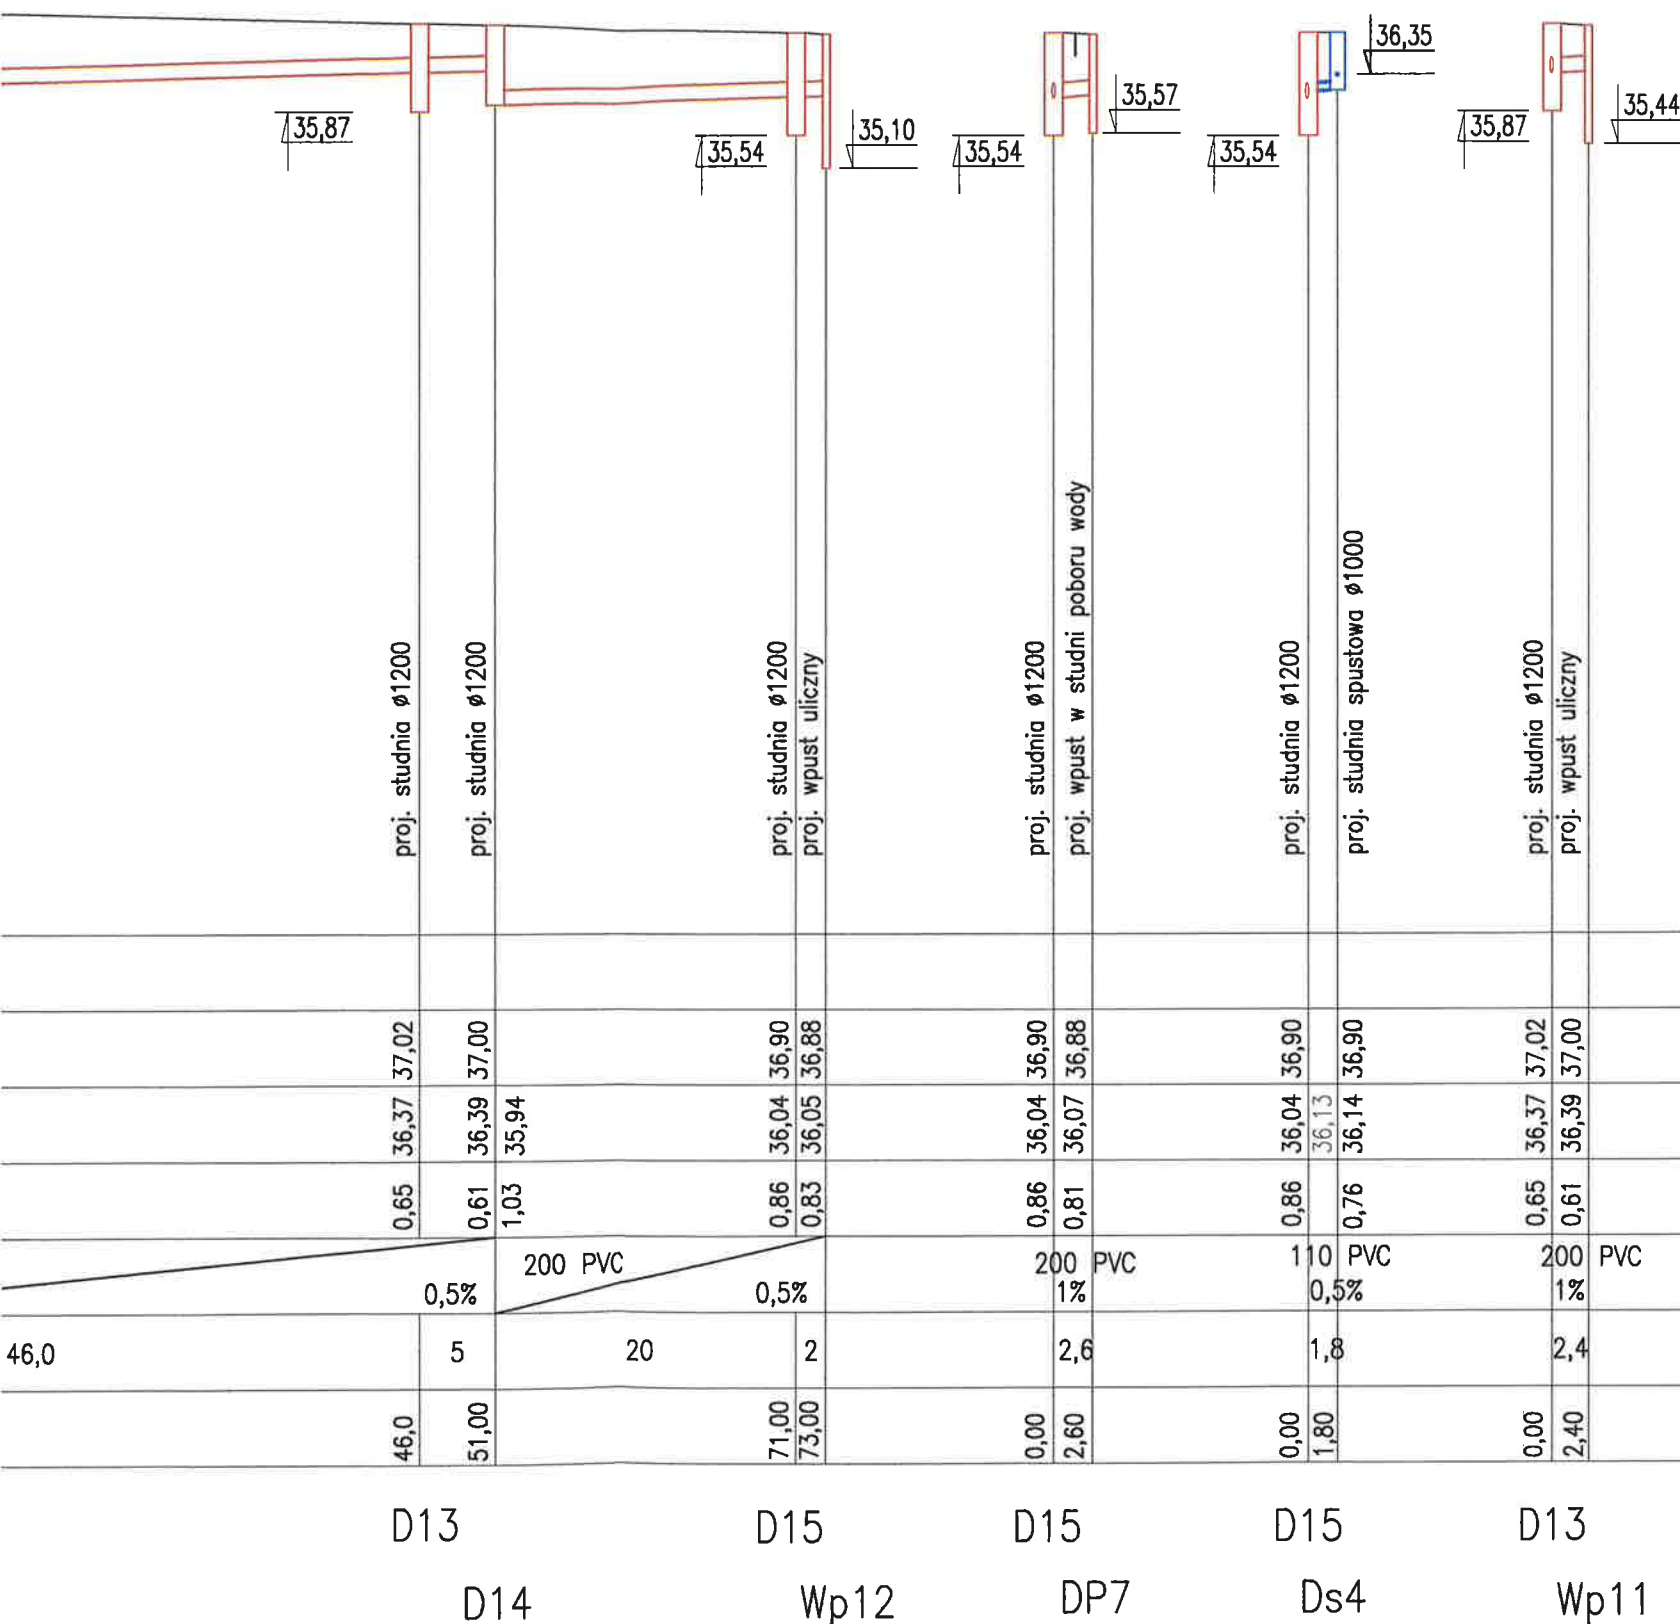

UWAGI

- Przed przystąpieniem do robót wykonać odkrywki istniejących sieci w celu sprawdzenia rzeczywistego przebiegu, zagłębienia i materiału. W przypadku rozbieżności skorygować przyjęte w projekcie spadki.
- W rejonie istniejącego uzbrojenia roboty ziemne prowadzić ręcznie.
- Nie wyklucza się istnienia w terenie uzbrojenia nie naniesionego na podkładzie geodezyjnym.

Jednostka projektowa:		Inwestor:		Nr archiwalny:
 Zakład Remontowo - Budowlany "TYM - BUD" - Waldemar Tymoszewski 83-000 Pruszcz Gdański ul. Komunalna 12		Gmina Miejska Pruszcz Gdański 83-000 Pruszcz Gdański ul. Grunwaldzka 20		1250/2019/PZ
Inwestycja:		Rozbudowa cmentarza komunalnego w Pruszczu Gdańskim na działce 164/4 obręb Juszkowo		Data: 2019.11
Lokalizacja:		Teren: działka 164/4 obręb Juszkowo		Rys. nr: 08
Nazwa projektu:		Projekt budowlany Rozbudowa cmentarza komunalnego w Pruszczu Gdańskim na działce 164/4 obręb Juszkowo - część sanitarna		Skala: 1 : 500
Nazwa rysunku:		PROFIL KANALIZACJI DESZCZOWEJ - ODCINEK D11-Wp12, D12-Dp7		Branża: S
Branża:		Imię i Nazwisko:	Uprawnienia:	Stadium: P.B.
Projektował:		mgr inż. BARBARA BOWNIK	6364/Gd/94 w specjalności inżyniersko-instalacyjnej w zakresie sieci oraz instalacji sanitarnych	Podpis: 
Sprawdził:		inż. JAN WÓJCIK	5616//Gd/93 w specjalności inżyniersko-instalacyjnej w zakresie sieci oraz instalacji sanitarnych	Podpis: 