


LEGENDA :

- projektowana nawierzchnia jezdni z betonu/asfaltowego
- zjazdy z betonu/asfaltowego
- umocnione pobocza kruszywem łamany stabilizowanym mechanicznie 0/31,5 gr. 15 cm, szer. 0,75 m
- projektowana krawędź jezdni
- projektowana krawędź pobocza
- granica działek

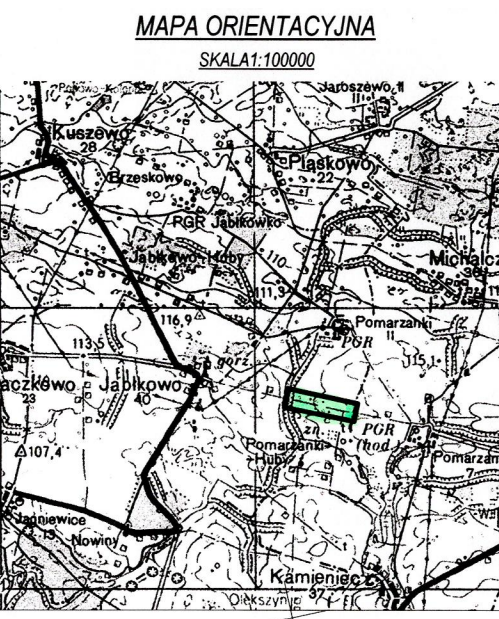

MAPA DO CELÓW PROJEKTOWYCH		
Ark. nr 2		
Oznaczenie kancelaryjne zgłoszenia pracy geodezyjnej	GN.6640.1.380.2018	
Miejscowość	JABŁKOWO-POMARZANKI	
Jednostka ewidencyjna	identyfikator	302805_5
Obwód ewidencyjny	identyfikator	SKOKI - OB. WIEJSKI
Obwód ewidencyjny	identyfikator	0008_0009
Obwód ewidencyjny	identyfikator	JABŁKOWO, JABŁKOWO-POMARZANKI
Skala mapy	1 : 1000	
Nazwa układu współrzędnych	prostokątnych płaskich	"Krośnice"
Sekcja	wysokości	6.183.15.17.3, 17.4, 15.22.2
Oznaczenie granic obszaru, który był przedmiotem aktualizacji	-----	
Stan na dzień	13.03.2018	
Służebności gruntowe mające wpływ na zagospodarowanie gruntów zlokalizowanych w granicach projektowanej inwestycji	Nie sprawdzono	
Kontur użytku, który nie jest ujawniony w bazie danych ewidencji gruntów i budynków	Brak	
Wykazane na niniejszej mapie granice działek są granicami prawnymi		
Nazwa wykonawcy	Geodeta uprawniony	

POŚWIADCZENIE

Świadczy się, że niniejszy dokument został opracowany w wyniku prac geodezyjnych i kartograficznych, których rezultaty zawiera operat techniczny wpisany do ewidencji materiałów państwowego zasobu geodezyjnego i kartograficznego.

STAROSTA WĄGROWIECKI

P. 3028, 2018, 481

(identyfikator ewidencyjny materiału zasobu - operatu technicznego)

2018-03-28

Z up. STAROSTY

(data wpisania operatu technicznego do ewidencji materiałów państwowego zasobu geodezyjnego i kartograficznego)

Rafał Kiełsik

Zastępca Kierownika Wydziału...

(imię, nazwisko i podpis osoby upoważnionej do zastępowania Starosty)

Gospodarki Nieruchomości

PROJEKTOWANIE DRÓG I ULIC NADZORY BUDOWLANE ZDZISŁAW FUTRO		
62-100 Wągrowiec, Osiedle Niepodległości 4/2		
Region: 570238846		
Tel. 600 934 292		
NIP: 766-108-67-00		
Nazwa i adres obiektu	PRZEBUDOWA NAWIERZCHNI DROGI GMINNEJ JABŁKOWO-POMARZANKI	Nr rys.: 1b
Przedmiot:	Plan zagospodarowania terenu	Skala: 1: 1000
Projektant:	Futro Zdzisław Wągrowiec, Osiedle Niepodległości 4/2	Data: 06.2019 r.
Upr. 8345-558/82 par. 13 p.1		