

# TARTAN Sp. z o.o.. Sp. K.

ul. Ku Wiatrakom 17/7, 85-856 Bydgoszcz

## 1. PROJEKT ZAGOSPODAROWANIA TERENU

nazwa zamierzenia budowlanego	PRZEBUDOWA ISTNIEJĄCEGO, OGÓLNODOSTĘPNEGO BOISKA W KRUSZYNIE GMINA SICIENKO			
	REALIZOWANA W RAMACH PROGRAMU PN "MODERNIZACJA PRZESTRZENI PUBLICZNEJ W MIEJSCOWOŚCI KRUSZYN - MODERNIZACJA ISTNIEJĄCEGO WIELOFUNKCYJNEGO, ODŁNODOSTĘPNEGO DLA SPOŁECZNOŚCI LOKALNEJ BOISKA SPORTOWEGO			
adres obiektu budowlanego	Kruszyn, ul. Szkolna 6, 86-014 Sicienko działki nr: 89, 75/8 i 79			
kategoria obiektu budowlanego	V - obiekty sportu i rekreacji			
nazwa jednostki ewidencyjnej nazwa i numer obrębu ewidencyjnego numery działek ewidencyjnych	jednostka ewid.: Sicienko nr 040307_2 obręb: Kruszyn 0002 działki nr: 89, 75/8 i 79			
nazwa inwestora adres inwestora	GMINA SICIENKO ul. Mrotecka 9, 86-014 SICIENKO			
zakres opracowania	pełniona funkcja projektowa	imię i nazwisko specjalność	data opracowania	podpis
KONSTRUKCJE BUD. ZAGOSPODARO - WANIE	projektant nr uprawnień: specjalność:	mgr inż. Jacek Gruba UAN-KZ-7210/271/89 konstrukcje budowlane	21.06.2023	
KONSTRUKCJE BUD. ZAGOSPODARO - WANIE	sprawdzający nr uprawnień: specjalność:	mgr inż. Henryka Gruba GP-KZ-7342/410/94 konstrukcje budowlane	21.06.2023	

Bydgoszcz, 21 czerwca 2023 r.

## **PROJEKT ZAGOSPODAROWANIA TERENU**

**„Przebudowa istniejącego ogólnodostępnego boiska w Kruszynie, realizowana w ramach programu pn. Modernizacja przestrzeni publicznej w miejscowości Kruszyn , modernizacja istniejącego , wielofunkcyjnego , ogólnodostępnego dla społeczności lokalnej boiska sportowego”**

**Adres: Kruszyn , ul. Szkolna 6 , 86-014 Sicienko , dz. nr 89 , 75/8 i 79**

### **ZAWARTOŚĆ OPRACOWANIA**

#### **I OŚWIADCZENIE PROJEKTANTÓW**

#### **II OPIS TECHNICZNY**

#### **III RYSUNEK:**

- 1/ Projekt zagospodarowania terenu, działka.....A-01

Bydgoszcz, 2023.06.21

OŚWIADCZENIE

( na podstawie § 34 ustęp 3d Prawa budowlanego )

Zespół niżej wypisanych projektantów opracowujących projekt przebudowy boiska: „Przebudowa istniejącego, ogólnodostępnego boiska w Kruszynie Gmina Sicienko”. Realizowana w ramach programu pn. „Modernizacja przestrzeni publicznej w miejscowości Kruszyn – modernizacja istniejącego, wielofunkcyjnego, ogólnodostępnego dla społeczności lokalnej boiska sportowego” na terenie działek nr 89, 75/8 i 79 Gmina Sicienko oświadcza, że projekt został wykonany zgodnie z obowiązującymi przepisami i zasadami wiedzy technicznej.



Projektanci:

mgr inż. Jacek Gruba

upr. bud. nr UAN-KZ-7210/271/89

specjalność: konstrukcje budowlane



Sprawdzający:

mgr inż. Henryka Gruba

upr. bud. nr GP-KZ-7342/410/94

specjalność: konstrukcje budowlane

Urząd Wojewódzki  
w Bydgoszczy  
WYDZIAŁ ARCHITECTURY  
Bielakowski i Budowlany

Bydgoszcz, 19890. - 01. - 22

Nr UaN-KZ-7210/271/89

## DECYZJA

### O STWIERDZENIU PRZYGOTOWANIA ZAWODOWEGO do pełnienia samodzielnych funkcji technicznych w budownictwie

Na podstawie § 4 ust. 2, § 6 ust. 3, § 7 ..... i § 13 ust. 1 pkt. .... 2. lit. ....  
rozporządzenia Ministra Gospodarki Terenowej i Ochrony Środowiska, z dnia 26 lutego 1975 r.  
w sprawie samodzielnych funkcji technicznych w budownictwie (Dz. U. Nr 8, poz. 46 stwierdza  
się, że:

Obywatel(ka) ..... **JACEK GRUBA** .....

.....  
**magister inżynier budownictwa**

(tytuł inżynierski - zawodowy)

urodzony(a) dnia ..... **30 maja** ..... 19 **60** r. w **Bydgoszczy** .....

posiada przygotowanie zawodowe upoważniające do wykonywania samodzielnej funkcji:

.....  
**projektanta**

w specjalności ..... **konstrukcyjno-budowlanej** .....

w zakresie ..... **ogólnobudowlanym** .....


Obywatel(ka) ..... **Jacek Gruba** ..... jest upoważniony(a) do:

- 1/ sporządzania projektów w zakresie rozwiązań konstrukcyjno-budowlanych budynków oraz innych budowli, z wyłączeniem linii, węzłów i stacji kolejowych, dróg oraz lotniskowych dróg startowych i manipulacyjnych, mostów, budowli hydrotechnicznych i melioracji wodnych;
- 2/ sporządzania w budownictwie osób fizycznych projektów w zakresie rozwiązań architektonicznych:
  - a/ budynków inwentarskich i gospodarczych, adaptacji, projektów typowych i powtarzalnych innych budynków oraz sporządzania planów zagospodarowania działki związanych z realizacją tych budynków,
  - b/ budowli nie będących budynkami;
- 3/ w budownictwie osób fizycznych - do kierowania, nadzorowania i kontrolowania budowy, kierowania i kontrolowania wytwarzania konstrukcyjnych elementów budowlanych oraz oceniania i badania stanu technicznego obiektów budowlanych.

SP/DK



ZA ODRĘCZNIKIEM  
Z ORYGINAŁU  
Jacek Gruba

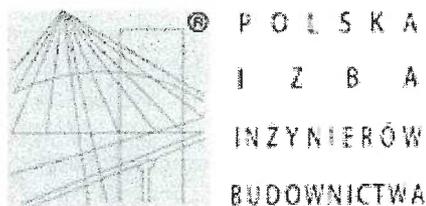

## Zaświadczenie

o numerze weryfikacyjnym:

KUP-NHV-V2Z-I39 \*

Pan JACEK GRUBA o numerze ewidencyjnym KUP/BO/2981/02  
adres zamieszkania ul. KUKUŁCZA 4, 86-061 BRZOZA  
jest członkiem Kujawsko-Pomorskiej Okręgowej Izby Inżynierów Budownictwa i posiada  
wymagane ubezpieczenie od odpowiedzialności cywilnej.  
Niniejsze zaświadczenie jest ważne do dnia 2023-06-30.

Zaświadczenie zostało wygenerowane elektronicznie i opatrzone bezpiecznym podpisem elektronicznym  
weryfikowanym przy pomocy ważnego kwalifikowanego certyfikatu w dniu 2023-01-05 roku przez:

Renata Staszak, Przewodniczący Rady Kujawsko-Pomorskiej Okręgowej Izby Inżynierów Budownictwa.

Zgodnie z art. 78<sup>1</sup> K.c.

§ 1. Do zachowania elektronicznej formy czynności prawnej wystarczy złożenie oświadczenia woli w postaci elektronicznej i opatrzenie go kwalifikowanym podpisem elektronicznym.

§ 2. Oświadczenie woli złożone w formie elektronicznej jest równoważne z oświadczeniem woli złożonym w formie pisemnej.

\* Weryfikację poprawności danych w niniejszym zaświadczeniu można sprawdzić za pomocą numeru weryfikacyjnego zaświadczenia na stronie Polskiej Izby Inżynierów Budownictwa [www.piib.org.pl](http://www.piib.org.pl) lub kontaktując się z biurem właściwej Okręgowej Izby Inżynierów Budownictwa.

ZGODNOŚĆ  
Z OŚWIADCZENIEM

2023-01-05  
Gruba

**DECYZJA****O STWIERDZENIU PRZYGOTOWANIA ZAWODOWEGO  
DO PEŁNIENIA SAMODZIELNYCH FUNKCJI TECHNICZNYCH W BUDOWNICTWIE**

Na podstawie § 2 ust.1 pkt 1, § 4 ust.2 i § 13 ust.1 pkt 2 rozporządzenia Ministra Gospodarki Terenowej i Ochrony Środowiska, z dnia 20 lutego 1975r. w sprawie samodzielnych funkcji technicznych w budownictwie (Dz.U. Nr 8, poz. 46 z późn. zm.) stwierdza się, że:

**Pani Henryka GRUBA**

**magister inżynier budownictwa**

urodzona dnia 4 lutego 1960 r. w Bydgoszczy

posiada przygotowanie zawodowe upoważniające do wykonywania  
samodzielnej funkcji projektanta  
w specjalności **konstrukcyjno-budowlanej**  
w zakresie **niżej podanym**


Pani Henryka GRUBA jest upoważniona do:

- 1/ sporządzania projektów w zakresie rozwiązań konstrukcyjno-budowlanych budynków oraz innych budowli, z wyłączeniem linii, węzłów i stacji kolejowych, dróg oraz nawierzchni lotniskowych, mostów, budowli hydrotechnicznych i melioracji wodnych;
- 2/ kierowania, nadzorowania i kontrolowania budowy oraz do oceniania i badania stanu technicznego obiektów budowlanych w budownictwie jednorodzinnym, zagrodowym oraz innych budynków o kubaturze do 1000 m<sup>3</sup> w zakresie objętym specjalnością konstrukcyjno-budowlaną.


Od niniejszej decyzji służy stronie prawo wniesienia odwołania do Ministra Gospodarki Przestrzennej i Budownictwa za moim pośrednictwem w terminie 14 dni od dnia doręczenia decyzji.

**Otrzymują:**

1. p. Henryka GRUBA  
ul. Poniatowskiego 28/II/36  
85-660 BYDGOSZCZ
2. a/a

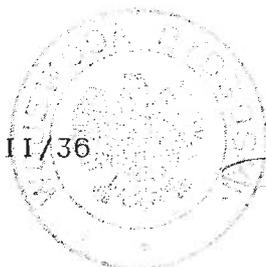

**ZA ZGODNOŚĆ  
Z ORYGINAŁEM**  
*Jacek W.*

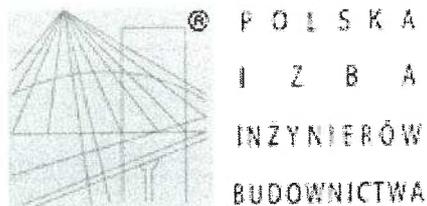

## Zaświadczenie

o numerze weryfikacyjnym:

KUP-WJ6-GPR-H8J \*

Pani HENRYKA GRUBA o numerze ewidencyjnym KUP/BO/2985/02  
adres zamieszkania ul. KUKUŁCZA 4, 86-061 BRZOZA  
jest członkiem Kujawsko-Pomorskiej Okręgowej Izby Inżynierów Budownictwa i posiada  
wymagane ubezpieczenie od odpowiedzialności cywilnej.  
Niniejsze zaświadczenie jest ważne do dnia 2023-06-30.

Zaświadczenie zostało wygenerowane elektronicznie i opatrzone bezpiecznym podpisem elektronicznym  
weryfikowanym przy pomocy ważnego kwalifikowanego certyfikatu w dniu 2023-01-05 roku przez:

Renata Staszak, Przewodniczący Rady Kujawsko-Pomorskiej Okręgowej Izby Inżynierów Budownictwa.

Zgodnie z art. 78<sup>1</sup> K.c.

§ 1. Do zachowania elektronicznej formy czynności prawnej wystarcza złożenie oświadczenia woli w postaci elektronicznej i opatrzenie go  
kwalifikowanym podpisem elektronicznym.

§ 2. Oświadczenie woli złożone w formie elektronicznej jest równoważne z oświadczeniem woli złożonym w formie pisemnej.

\* Weryfikację poprawności danych w niniejszym zaświadczeniu można sprawdzić za pomocą numeru weryfikacyjnego zaświadczenia na  
stronie Polskiej Izby Inżynierów Budownictwa [www.piib.org.pl](http://www.piib.org.pl) lub kontaktując się z biurem właściwej Okręgowej Izby Inżynierów  
Budownictwa.

ZA ZGODNOŚĆ  
Z ORYGINAŁEM

*Handwritten signature*

## II OPIS TECHNICZNY

### 1. PRZEDMIOT INWESTYCJI

Przedmiotem inwestycji jest „Przebudowa istniejącego , ogólnodostępnego boiska w Kruszynie gmina Sicienko realizowana w ramach programu *Modernizacja przestrzeni publicznej w miejscowości Kruszyn - modernizacja istniejącego , wielofunkcyjnego , ogólnodostępnego dla społeczności lokalnej boiska sportowego*”

Przedmiotem inwestycji jest modernizacja boiska sportowego przy Szkole Podstawowej w Kruszynie. Na terenie inwestycji – działki 89 , 75/8 , 79 – nie obowiązuje miejscowy plan zagospodarowania przestrzennego

### 2. ZAGOSPODAROWANIE TERENU

#### Stan istniejący zagospodarowania działki

Teren objęty opracowaniem znajduje się w Kruszynie przy ul. Szkolnej 6 na działkach 89,75/8, 79. Na działkach posadowiony jest murowany budynek szkoły , place , plac zabaw, drogi i chodniki . Teren szkoły nie jest ogrodzony . Działka uzbrojona.

#### Projektowane zagospodarowanie działki

W skład zamierzenia wchodzi ;

- demontaż istniejącego i montaż nowego ogrodzenia
- demontaż starych i montaż nowych bramek do piłki ręcznej
- ułożenie nowej nawierzchni sportowej z płyt elastomerowych
- montaż siedzisk stadionowych

#### Układ komunikacyjny

Dojazd do terenu szkoły oraz boiska bez zmian. Wewnętrzne place i drogi dojazdowe o nawierzchni z kostki betonowej. Na połączeniach układu komunikacyjnego z boiskiem i budynkami szkoły nie znajdują się bramy i furty. Układ komunikacyjny bez zmian.

#### Ukształtowanie terenu

Teren w obrębie inwestycji jest płaski . Rzędne terenu:

- działka 75/8 – 95,7 – 97,6 m n.p.m.
- działka 89 – 95,0 – 96,9 m n.p.m.
- działka 79 – 88,1 – 96,6 m n.p.m.

Boisko osadzone jest na rzędnej 95,86 m n.p.m.

#### Informacje dotyczące bezpieczeństwa i zdrowia użytkowników

Projektowana nawierzchnia boiska to modułowe płyty elastomerowe . Nowoczesna nawierzchnia zapewni komfort i bezpieczeństwo użytkowników oraz zapobiegnie kontuzjom trenującej młodzieży. Wszystkie materiały użyte do budowy muszą posiadać aktualne certyfikaty i spełniać wymogi opisane w niniejszej dokumentacji. W celu oceny ich jakości Wykonawca musi przedłożyć wszelkie określone przez Inwestora dokumenty przed podpisaniem umowy na realizację zadania.

### **3.ZESTAWIENIE POWIERZCHNI**

Teren inwestycji jest położony na działkach : 75/8 , 89 i 79. Łączna powierzchnia działek wynosi 15.647 m<sup>2</sup>. **Inwestycja nie zmienia sposobu zagospodarowania działek** , polega wyłącznie na ułożeniu nowej nawierzchni na istniejącym boisku i wymianie sprzętu sportowego ( bramki , siedziska stadionowe )

Stan istniejący :

- powierzchnia działki: 75/8 – 2.900 m<sup>2</sup>
- 89 - 2.500 m<sup>2</sup>
- 79 - 10.247 m<sup>2</sup>
- łączna powierzchnia działek - 15.647 m<sup>2</sup>
- powierzchnia boiska – 808 m<sup>2</sup>
- powierzchnia opaski z kostki betonowej – 80 m<sup>2</sup>

### **4. INFORMACJE I DANE**

#### **a. zgodność z miejscowym planem zagospodarowania przestrzennego**

Teren zamierzenia nie jest objęty miejscowym planem zagospodarowania terenu

#### **b. ochrona konserwatorska**

Teren zamierzenia budowlanego znajduje się w strefie „A” ochrony konserwatorskiej.

#### **c. dane dotyczące eksploatacji górniczej**

Teren zamierzenia budowlanego nie znajduje się w granicach terenu górniczego i nie podlega wpływom eksploatacji górniczej

#### **d. Dane o przewidywanych zagrożeniach dla środowiska oraz higieny i zdrowia użytkowników projektowanych obiektów**

Inwestycja zaprojektowana jest zgodnie z przepisami dotyczącymi ochrony środowiska oraz zasadami wiedzy technicznej , poziom hałasu nie przekracza dopuszczalnych poziomów hałasu w środowisku. Przy prowadzeniu prac budowlanych dopuszcza się wykorzystywanie i przekształcanie elementów przyrodniczych tylko w takim zakresie , w jakim jest to konieczne w związku z przedmiotową inwestycją- dotyczy to głównie konieczności wykonania niwelacji terenu oraz wykonania wykopów pod konstrukcje ogrodzenia/piłkochwyty. Inwestycja nie przewiduje wycinki drzew. Roboty budowlane należy przeprowadzić ze szczególną ochroną istniejącego drzewostanu.

#### **e. Dane dotyczące warunków ochrony przeciwpożarowej**

Boisko stanowi teren otwarty i nie stanowi zagrożenia pożarowego

## 5. INFORMACJA O OBSZARZE ODDZIAŁYWANIA

Do ustalenia obszaru oddziaływania przedmiotowej inwestycji mają zastosowanie przepisy ustawy Prawo budowlane i wydanego na jej podstawie rozporządzenia.

Podstawa formalnoprawna	Analiza oddziaływania
<p><b>Ustawa z 7 lipca 1994 r. Prawo budowlane Z 2003 r., poz. 1409 z późn. zm., zwana „ustawą”</b></p> <p>Art. 5 ust. 1 pkt 1 lit. a ustawy Zapewnienie spełnienia wymagań podstawowych dotyczących bezpieczeństwa konstrukcji.</p>	<p>Ze względu na sposób posadowienia, lokalizację w stosunku do zabudowy istniejącej, niezależną konstrukcję, projektowana przebudowa istniejącego ogólnodostępnego boiska w Kruszynie nie zagraża bezpieczeństwu budynków sąsiednich.</p>
<p>Art. 5 ust. 1 pkt 1 lit. b ustawy Zapewnienie spełnienia wymagań podstawowych dotyczących bezpieczeństwa Pożarowego.</p>	<p>Ze względu na zastosowane materiały budowlane, małe obciążenie ogniowe, odległości od granic działki, istniejący układ dróg pożarowych, budowa nie pogarsza bezpieczeństwa pożarowego istniejących budynków.</p>
<p>Art. 5 ust. 1 pkt 1 lit. c ustawy Zapewnienie spełnienia wymagań podstawowych dotyczących bezpieczeństwa użytkowania.</p>	<p>Ze względu na zastosowane rozwiązania projektowany obiekt nie pogarsza bezpieczeństwa użytkowania budynków istniejących.</p>
<p>Art. 5 ust. 1 pkt 1 lit. d ustawy Zapewnienie spełnienia wymagań podstawowych dotyczących odpowiednich warunków higienicznych i zdrowotnych oraz ochrony środowiska.</p>	<p>W przebudowywanym boisku zastosowano rozwiązania budowlane nie powodujące pogorszenia warunków higienicznych, zdrowotnych oraz ochrony środowiska.</p>
<p>Art. 5 ust. 1 pkt 1 lit. e ustawy Zapewnienie spełnienia wymagań podstawowych dotyczących ochrony przed hałasem i drganiami.</p>	<p>Przebudowywane boisko nie wpłynie negatywnie na aspekty ochrony środowiska, w tym ponadnormatywnego zwiększenia poziomu hałasu i drgań ponieważ jest ono zlokalizowane w obszarze usług rekreacyjnych i nie przewidziano uciążliwych urządzeń .</p>
<p>Art. 5 ust. 1 pkt 9 ustawy Zapewnienie dostępu do drogi publicznej</p>	<p>Projektowana inwestycja nie ogranicza dostępu do dróg publicznych gminnego układu komunikacyjnego. Zapewniony jest dotychczasowy dostęp do drogi publicznej.</p>
<p><b>Rozporządzenie Ministra Infrastruktury z dnia 12 kwietnia 2002 r. w sprawie warunków technicznych, jakim powinny odpowiadać budynki i ich usytuowanie (Dz. U. nr 75, poz. 690 z późn. zm., zwana „rozporządzeniem”).</b></p>	<p>W projekcie na tym etapie nie przewidziano budowy miejsc postojowych dla samochodów osobowych.</p>

<p>Rozporządzenie Ministra Transportu i Gospodarki Morskiej z dnia 2 marca 1999r., W sprawie warunków technicznych, jakim powinny odpowiadać drogi publiczne i ich usytuowanie (Dz. U. nr 43 z 1999 r. poz. 430 z późn. zm.)Cały zakres rozporządzenia</p>	<p>Projektowana inwestycja nie zwiększa ilości osób jakie będą korzystały z obiektu szkoły i boisk. Na terenie szkoły istnieje duży parking dla samochodów osobowych i autobusów.</p>
--	---

## ZASIĘG OBSZARU ODDZIAŁYWANIA OBIEKTU

Do ustalenia obszaru oddziaływania przedsięwzięcia inwestycyjnego polegającego na przebudowie boiska ze sztuczną nawierzchnią i infrastrukturą towarzyszącą - ogrodzenie , siedziska , ławki parkowe , bramki - w Kruszynie przy ul. Szkolnej 6 działki : 89, 75/8, 79, mają zastosowanie przepisy Ustawy Prawa budowlanego.

Wniosek!

Obszar oddziaływania inwestycji polegającej na przebudowie boiska ze sztuczną nawierzchnią i infrastrukturą towarzyszącą w Kruszynie przy ul. Szkolnej 6, zawiera się w granicach działek 89, 75/8 oraz 79

PROJEKT ZAGOSPODAROWANIA  
TERENU  
skala 1:500

Poświadczam się, że niniejszy dokument został opracowany w wyniku prac geodezyjnych i kartograficznych, których rezultaty zawiera operat techniczny pozytywnie zweryfikowany. Jednocześnie informuję, że jestem świadomy odpowiedzialności karnej za złożenie fałszywego oświadczenia.

Organ prowadzący państwowy zasób geodezyjny i kartograficzny	STAROSTA BYDGOSKI
Nr oraz data sporządzenia pozytywnego protokołu weryfikacji	6640.3301.2023_77130 23.06.2023 r.
Wykonawca prac geodezyjnych	Usługi Geodezyjne Wojciech Gulewicz
Imię, nazwisko i podpis osoby składającej poświadczenie	Wojciech Gulewicz upr. nr 13017

Geodeta uprawniony

Wojciech Gulewicz  
Świadectwo MGPIB Nr 13017

USŁUGI GEODEZYJNE  
Wojciech Gulewicz  
ul. Bernarda Sławińskiego 1/15  
86-845 BYDGOSZCZ  
tel. 602 680 779

Mapa do celów projektowych  
skala 1:500  
KRUSZYN, ul. Szkolna

arkusz mapy: 6.194.19.19.3.2, 6.194.19.19.1.4  
gmina: Sicienka [040307\_2]  
obwód: Kruszyn [0002]  
działki: 75/7, 75/8, 79, 89  
PUWG: 2000 strefa 6, południk 18  
układ wysokości: PL-EVRF2007-NH  
Nr ewidencyjny zgłoszenia: 6640.3301.2023  
Bydgoszcz, dnia 20.06.2023 r.

Nie wykonano ustalenia obciążeń służebnościami gruntowymi

Nie wyklucza się istnienia w terenie również urządzeń podziemnych ułożonych, a nie zgłoszonych do inwentaryzacji geodezyjnej


Granice działek ewidencyjnych w zakresie opracowania zostały ukazane na mapie według atrybutów punktów granicznych ujawnionych w bazie danych ewidencji gruntów i budynków. Granice nie zostały wyznaczone w terenie i nie określono ich w opracowaniu z wymaganą dokładnością pomiaru.

Kolorem niebieskim oznaczono zakres opracowania mapy

LEGENDA:

LEGENDA:

-  - PROJ. NOWA NAWIERZCHNIA BOISKA WIELOFUNKCYJNEGO / NAWIERZ. PŁYTKI ELASTOMEROWE NA ISTN. ASFALCIE / ~40x20,2=808m<sup>2</sup> /
-  - PROJ. OGRODZENIE Z PIŁKOCHWYTEM H=6m
-  - PROJ. OGRODZENIE PANELOWE H=4m
-  - PROJ. NOWE BRAMKI DO PIŁKI RĘCZNEJ 3X2 m
-  - ISTN. WYSIĘGNIKI Z TABLICAMI DO KOSZYKÓWKI / 2 sztuki DO POZOSTAWIENIA /
-  - PROJ. SIĘDZISKA STADIONOWE, / 30 sztuk /
-  - PROJ. OTWÓR WEJŚCIOWY / szerokość min. 2,5m /

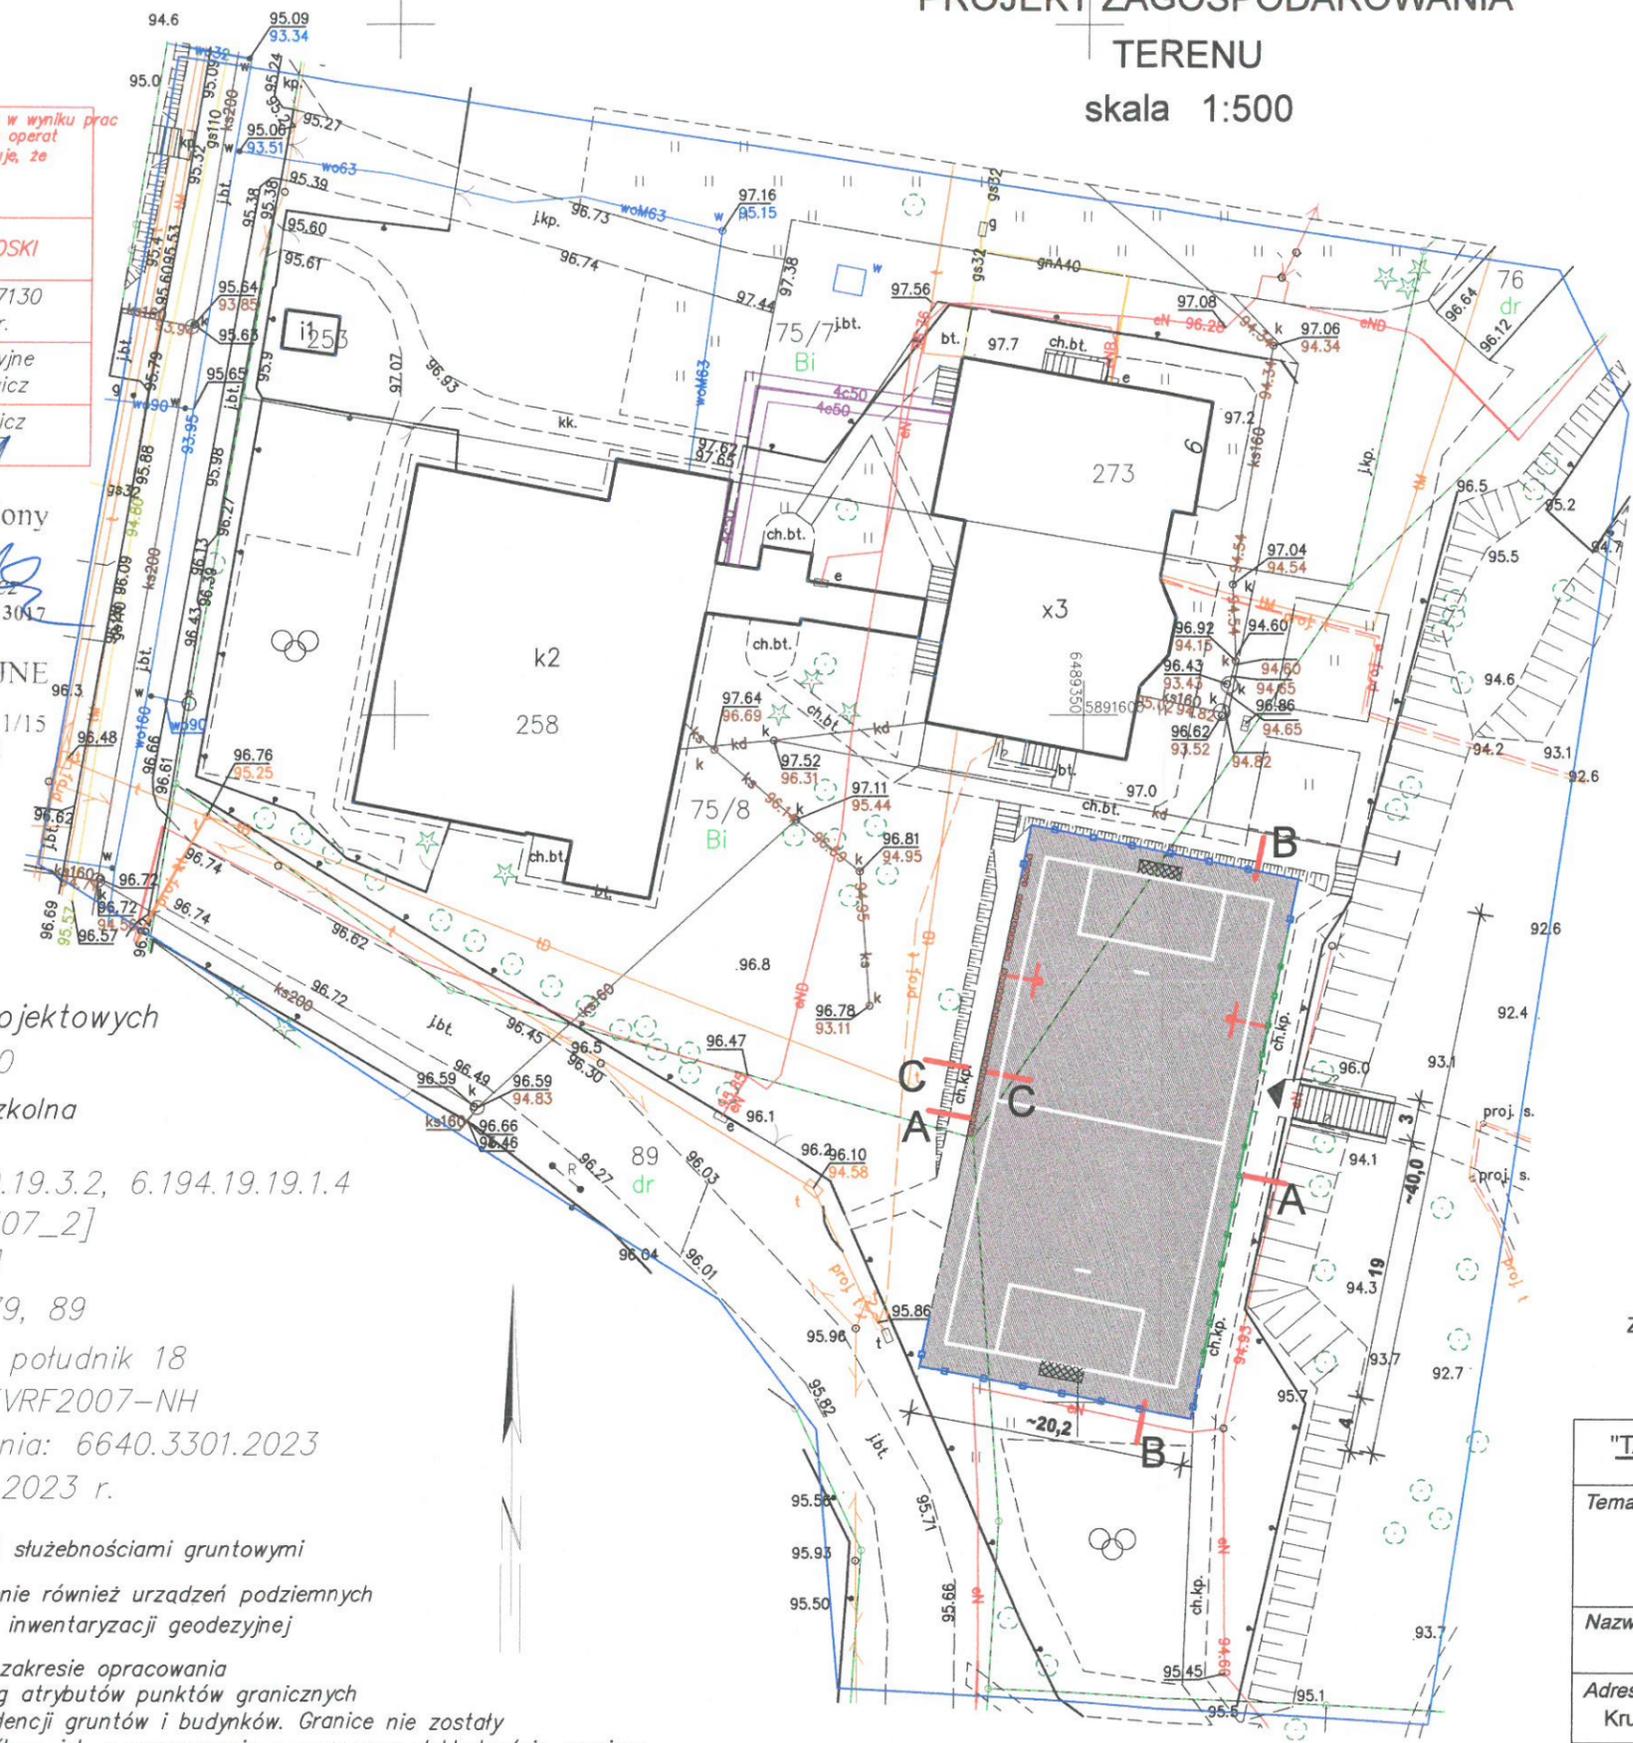


Za zgodność kopii z oryginałem  
mapy do celów projektowych

"TARTAN" Sp. z o.o. Sp.K. <small>ul. Ku Wiatrakom 17/7, Bydgoszcz</small>		Inwestor: GMINA SICIENKO <small>ul. Mrotecka 9, 86-014 Sicienka</small>	
Temat: PRZEBUDOWA ISTNIEJĄCEGO, OGÓLNODOSTĘPNEGO BOISKA W KRUSZYNIE GMINA SICIENKO WRAZ Z BUDOWĄ OŚWIETLENIA BOISKA Realizowana w ramach programu pn. Modernizacja przestrzeni publicznej w miejscowości Kruszyn - modernizacja istniejącego, wielofunkcyjnego ogólnodostępnego dla społeczności lokalnej boiska sportowego			
Nazwa rys. PROJEKT ZAGOSPODAROWANIA TERENU			
Adres inwestycji: Kruszyn, ul. Szkolna 6, 86-014 Sicienka, dz. nr: 89, 75/8 i 79			Nr rys. A-01
BRANŻA:	ARCHITEKTURA	Skala 1:500	Data 21-06-2023
Projektował:	mgr inż. Jacek Gruba nr upr.bud. UAN-KZ-7210/271/89 specjalność: konstrukcje budowlane		
Sprawdzający:	mgr inż. Henryka Gruba nr upr.bud. GP-KZ-7342/410/94 specjalność: konstrukcje budowlane		

# TARTAN Sp. z o.o.. Sp. K.

ul. Ku Wiatrakom 17/7, 85-856 Bydgoszcz

## 2.PROJEKT ARCHITEKTONICZNO-BUDOWLANY

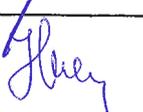nazwa zamierzenia budowlanego	PRZEBUDOWA ISTNIEJĄCEGO, OGÓLNODOSTĘPNEGO BOISKA W KRUSZYNIE GMINA SICIENKO			
	REALIZOWANA W RAMACH PROGRAMU PN "MODERNIZACJA PRZESTRZENI PUBLICZNEJ W MIEJSCOWOŚCI KRUSZYN - MODERNIZACJA ISTNIEJĄCEGO WIELOFUNKCYJNEGO, ODŁNODOSTĘPNEGO DLA SPOŁECZNOŚCI LOKALNEJ BOISKA SPORTOWEGO			
adres obiektu budowlanego	Kruszyn, ul. Szkolna 6, 86-014 Sicienko działki nr: 89, 75/8 i 79			
kategoria obiektu budowlanego	V - obiekty sportu i rekreacji			
nazwa jednostki ewidencyjnej	jednostka ewid.: Sicienko nr 040307_2			
nazwa i numer obrębu ewidencyjnego	obręb: Kruszyn 0002			
numery działek ewidencyjnych	działki nr: 89, 75/8 i 79			
nazwa inwestora	GMINA SICIENKO			
adres inwestora	ul. Mrotecka 9, 86-014 SICIENKO			
zakres opracowania	pełniona funkcja projektowa	imię i nazwisko specjalność	data opracowania	podpis
KONSTRUKCJE BUD. ZAGOSPODARO - WANIE	projektant nr uprawnień: specjalność:	mgr inż. Jacek Gruba UAN-KZ-7210/271/89 konstrukcje budowlane	21.06.2023	
KONSTRUKCJE BUD. ZAGOSPODARO - WANIE	sprawdzający nr uprawnień: specjalność:	mgr inż. Henryka Gruba GP-KZ-7342/410/94 konstrukcje budowlane	21.06.2023	

Bydgoszcz, 21 czerwca 2023 r.

## 2. PROJEKT ARCHITEKTONICZNO-BUDOWLANY

### ZAWARTOŚĆ OPRACOWANIA

#### I OŚWIADCZENIE PROJEKTANTÓW

#### II OPIS TECHNICZNY

#### II RYSUNKI:

- 2/ Konstrukcja boiska wielofunkcyjnego , przekrój A-A.....B-02
- 3/ Konstrukcja boiska wielofunkcyjnego, przekrój B-B.....B-03
- 4/ Opaska z kostki z gazonami, przekrój C-C.....B-04
- 5/ Rozwinięcie piłkochwytu P1 .....B-05
- 6/ Rozwinięcie ogrodzenia strona wschodnia.....B-06
- 7/ Fundament piłkochwytu, stopa ST-1.....B-07
- 8/ Fundament piłkochwytu, stopa ST-02.....B-08
- 9/ Fundament ogrodzenia, stopa ST-03.....B-09
- 10/ Konstrukcja wsporcza pod siedziska.....B-10

#### III ZAŁACZNIKI:

- 1/ Bramka
- 2/ Siedziska stadionowe

Bydgoszcz, 2023.06.21

OŚWIADCZENIE

( na podstawie § 34 ustęp 3d Prawa budowlanego )

Zespół niżej wypisanych projektantów opracowujących projekt przebudowy boiska: „Przebudowa istniejącego, ogólnodostępnego boiska w Kruszynie Gmina Sicienko”. Realizowana w ramach programu pn. „Modernizacja przestrzeni publicznej w miejscowości Kruszyn – modernizacja istniejącego, wielofunkcyjnego, ogólnodostępnego dla społeczności lokalnej boiska sportowego” na terenie działek nr 89, 75/8 i 79 Gmina Sicienko oświadcza, że projekt został wykonany zgodnie z obowiązującymi przepisami i zasadami wiedzy technicznej.




Projektanci:

mgr inż. Jacek Gruba

upr. bud. nr UAN-KZ-7210/271/89

specjalność: konstrukcje budowlane

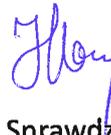

Sprawdzający:

mgr inż. Henryka Gruba

upr. bud. nr GP-KZ-7342/410/94

specjalność: konstrukcje budowlane

## II OPIS TECHNICZNY

### 1. PODSTAWA OPRACOWANIA

- umowa zawarta z Inwestorem
- mapa do celów projektowych 1:500
- Polskie Normy

### 2. PRZEDMIOT INWESTYCJI

Przedmiotem inwestycji jest modernizacja boiska sportowego przy Szkole Podstawowej w Kruszynie obejmująca :

- ułożenie nawierzchni sportowej z płyt elastomerowych
- wymianę bramek
- montaż 50 szt. siedzisk stadionowych
- montaż ogrodzenia w linii istniejącego piłkochwytu

### 3. OPINIA GEOTECHNICZNA

Dla projektowanych prac nie wymaga się przeprowadzenia badań geotechnicznych.

### 4. OPIS ROZWIĄZAŃ

#### 4.1 BOISKO WIELOFUNKCYJNE

W związku ze złym stanem obiektu należy :

- nawierzchnia sportowa nowa nawierzchnie ułożyć bezpośrednio na starej nawierzchni akrylowej
- piłkochwyty usunąć , nowe ogrodzenie wykonane z modułowych paneli systemowych w wersji 8/6/8 osadzić w linii usuniętych piłkochwytów. Wysokość ogrodzenia 4m. Za bramkami zastosować siatkę polipropylenową , bezwęzłową gr. 5mm i oczku 10cm x 10 mm.
- stare bramki do piłki ręcznej usunąć , nowe 3m x 2m , wykonane z profilu 80 mm x 80 mm
- od strony wschodniej ustawić ławki parkowe
- kosze na śmieci ustawić w miejscach wskazanych przez inwestora

**Nawierzchnia sportowa :**

- nawierzchnia modułowa z płyt elastomerowych
- nawierzchnia wykonana z materiału stanowiącego mieszaninę elastomery oraz TPE ( elastomeru termoplastycznego ), odpornego na uderzenia
- nawierzchnia odporna na temperaturę w zakresie -40 do +70 °C
- nawierzchnia z certyfikatem FIBA Approved Equipment

**Wymiary boiska : 40m x 20,2 m ( 808 m<sup>2</sup> )**

### **Wyposażenie boiska :**

- a. Bramki do piłki ręcznej (3,0x2,0m). Ilość: 2szt.
- b. Ogrodzenie boiska
- c. Ławki parkowe – 14 szt
- d. Siedziska stadionowe – 50 szt
- e. Kosze na śmieci 4 szt.

### **4.2 OGRODZENIE / PIŁKOCHWYTY**

Za bramkami przewidziano budowę ogrodzenia/piłkochwyty. Konstrukcję ogrodzenia stanowią słupy z rur stalowych, prostokątnych 80mm x 80mm x 4mm. Przyjęto słupy ocynkowane, pokryte proszkiem poliestrowym. Siatki polipropylenowe, bezwęzłowe o oczkach 10cm x 10cm rozwieszane na linkach stalowych przykręcanych do słupów. Rozstaw linek poziomych co około 2m. Siatka w kolorze zielonym . Do wysokości 4m od strony wschodniej systemowe panele ogrodzeniowe wykonane w systemie 8/6/8 wysokości 2 m (x2).

### **4.3 SIEDZISKA STADIONOWE**

Przy boisku zaprojektowano siedziska stadionowe. Dla mocowania siedzisk zaprojektowano stalowe konstrukcje wsporcze , modułowe – każda dla 5 siedzisk. Konstrukcja spawana. Dopuszcza się zastosowanie konstrukcji systemowych.

### **4.4 BRAMKI**

Należy zastosować tulejowane bramki 3m x 2 m wykonane z profilu kwadratowego. Bramki spełniać muszą wymogi normy PN-EN 749:2006

### **4.6 WYBURZENIA/ DEMONTAŻ**

Wykonanie inwestycji należy rozpocząć od demontażu istniejących urządzeń sportowych ( bramki do piłki ręcznej ) a następnie osadzić tuleje nowych bramek zgodnie z instrukcją producenta.

### **4.7. REKULTYWACJA TERENU**

Po zakończeniu budowy wokół boiska odtworzyć tereny zielone w postaci trawników. Po oczyszczeniu terenu z odpadów budowlanych i śmieci na wyprofilowane i zagęszczone podłoże rozłożyć 10cm warstwę odpowiednio przygotowanej gleby (mieszanki gruntu rodzimego, gleby torfowej i piasku w proporcjach pozwalających zachować odpowiednią porowatość gleby), odpowiednio ją ukształtować i wysiać trawę.

#### **4.7 TABLICA INFORMACYJNA**

Należy ustawić tablicę informacyjną z regulaminem. Tablicę wykonać z materiału trwałego o wymiarach 40cm x 60 cm. Nadruk na folii samoprzylepnej zabezpieczony emulsją odporną na promieniowanie UV

#### **5. UWAGI WYKONAWCZE**

1. Roboty budowlane prowadzić pod stałym nadzorem osoby uprawnionej.
2. Podczas wykonywania robót należy przestrzegać przepisów BHP.
3. Miejsca prowadzenia prac montażowych oznakować i ogrodzić
4. Wszystkie materiały przewidziane do zastosowania powinny posiadać deklaracje zgodności, atesty, certyfikaty dopuszczające do stosowania w budownictwie.
5. Wszelkie zmiany materiałowe i konstrukcyjne muszą być uzgodnione z projektantem w ramach nadzoru autorskiego
4. Powstałe podczas robót rozbiórkowych odpady wywieźć i zutylizować.

PROJEKT ZAGOSPODAROWANIA  
TERENU  
skala 1:500

LEGENDA:

- PROJ. NOWA NAWIERZCHNIA BOISKA WIELOFUNKCYJNEGO / NAWIERZ. PŁYTKI ELASTOMEROWE NA ISTN. ASFALCIE / ~40x20,2=808m<sup>2</sup>
- PROJ. OGRODZENIE Z PIŁKOCHWYTEM H=6m
- PROJ. OGRODZENIE PANELOWE H=4m
- PROJ. NOWE BRAMKI DO PIŁKI RĘCZNEJ 3X2 m
- ISTN. WYSIĘGNIKI Z TABLICAMI DO KOSZYKÓWKI / 2 sztuki DO POZOSTAWIENIA /
- PROJ. SIEDZISKA STADIONOWE, / 2x 25 sztuk /
- PROJ. GAZONY OD SRONY SKARPY
- PROJ. OTWÓR WEJŚCIOWY / szerokość min. 2,5m /
- PROJ. ŁAWKI / 14 sztuk /
- PROJ. KOSZE NA ŚMIECI / 4 sztuki /

Poświadczam, że niniejszy dokument został opracowany w wyniku prac geodezyjnych i kartograficznych, których rezultaty zawiera operat techniczny pozytywnie zweryfikowany. Jednocześnie informuję, że jestem świadomy odpowiedzialności kamej za złożenie fałszywego oświadczenia.	
Organ prowadzący państwowy zasób geodezyjny i kartograficzny	STAROSTA BYDGOSKI
Nr oraz data sporządzenia pozytywnego protokołu weryfikacji	6640.3301.2023_77130 23.06.2023 r.
Wykonawca prac geodezyjnych	Usługi Geodezyjne Wojciech Gulewicz
Imię, nazwisko i podpis osoby składającej poświadczenie	Wojciech Gulewicz upr. nr 13017

Geodeta uprawniony

Wojciech Gulewicz  
Świadectwo MGPIB Nr 13017

USŁUGI GEODEZYJNE  
Wojciech Gulewicz  
ul. Bernarda Słowińskiego 1/15  
85-843 BYDGOSZCZ  
tel. 602 680 779

Mapa do celów projektowych  
skala 1:500  
KRUSZYN, ul. Szkolna

arkusz mapy: 6.194.19.19.3.2, 6.194.19.19.1.4  
gmina: Sicienka [040307\_2]  
obwód: Kruszyn [0002]  
działki: 75/7, 75/8, 79, 89  
PUWG: 2000 strefa 6, południk 18  
układ wysokości: PL-EVRF2007-NH  
Nr ewidencyjny zgłoszenia: 6640.3301.2023  
Bydgoszcz, dnia 20.06.2023 r.


Nie wykonano ustalenia obciążeń służebnościami gruntowymi

Nie wyklucza się istnienia w terenie również urządzeń podziemnych ułożonych, a nie zgłoszonych do inwentaryzacji geodezyjnej

Granice działek ewidencyjnych w zakresie opracowania zostały ukazane na mapie według atrybutów punktów granicznych ujawnionych w bazie danych ewidencji gruntów i budynków. Granice nie zostały wyznaczone w terenie i nie określono ich w opracowaniu z wymaganą dokładnością pomiaru.

Kolorem niebieskim oznaczono zakres opracowania mapy

LEGENDA:

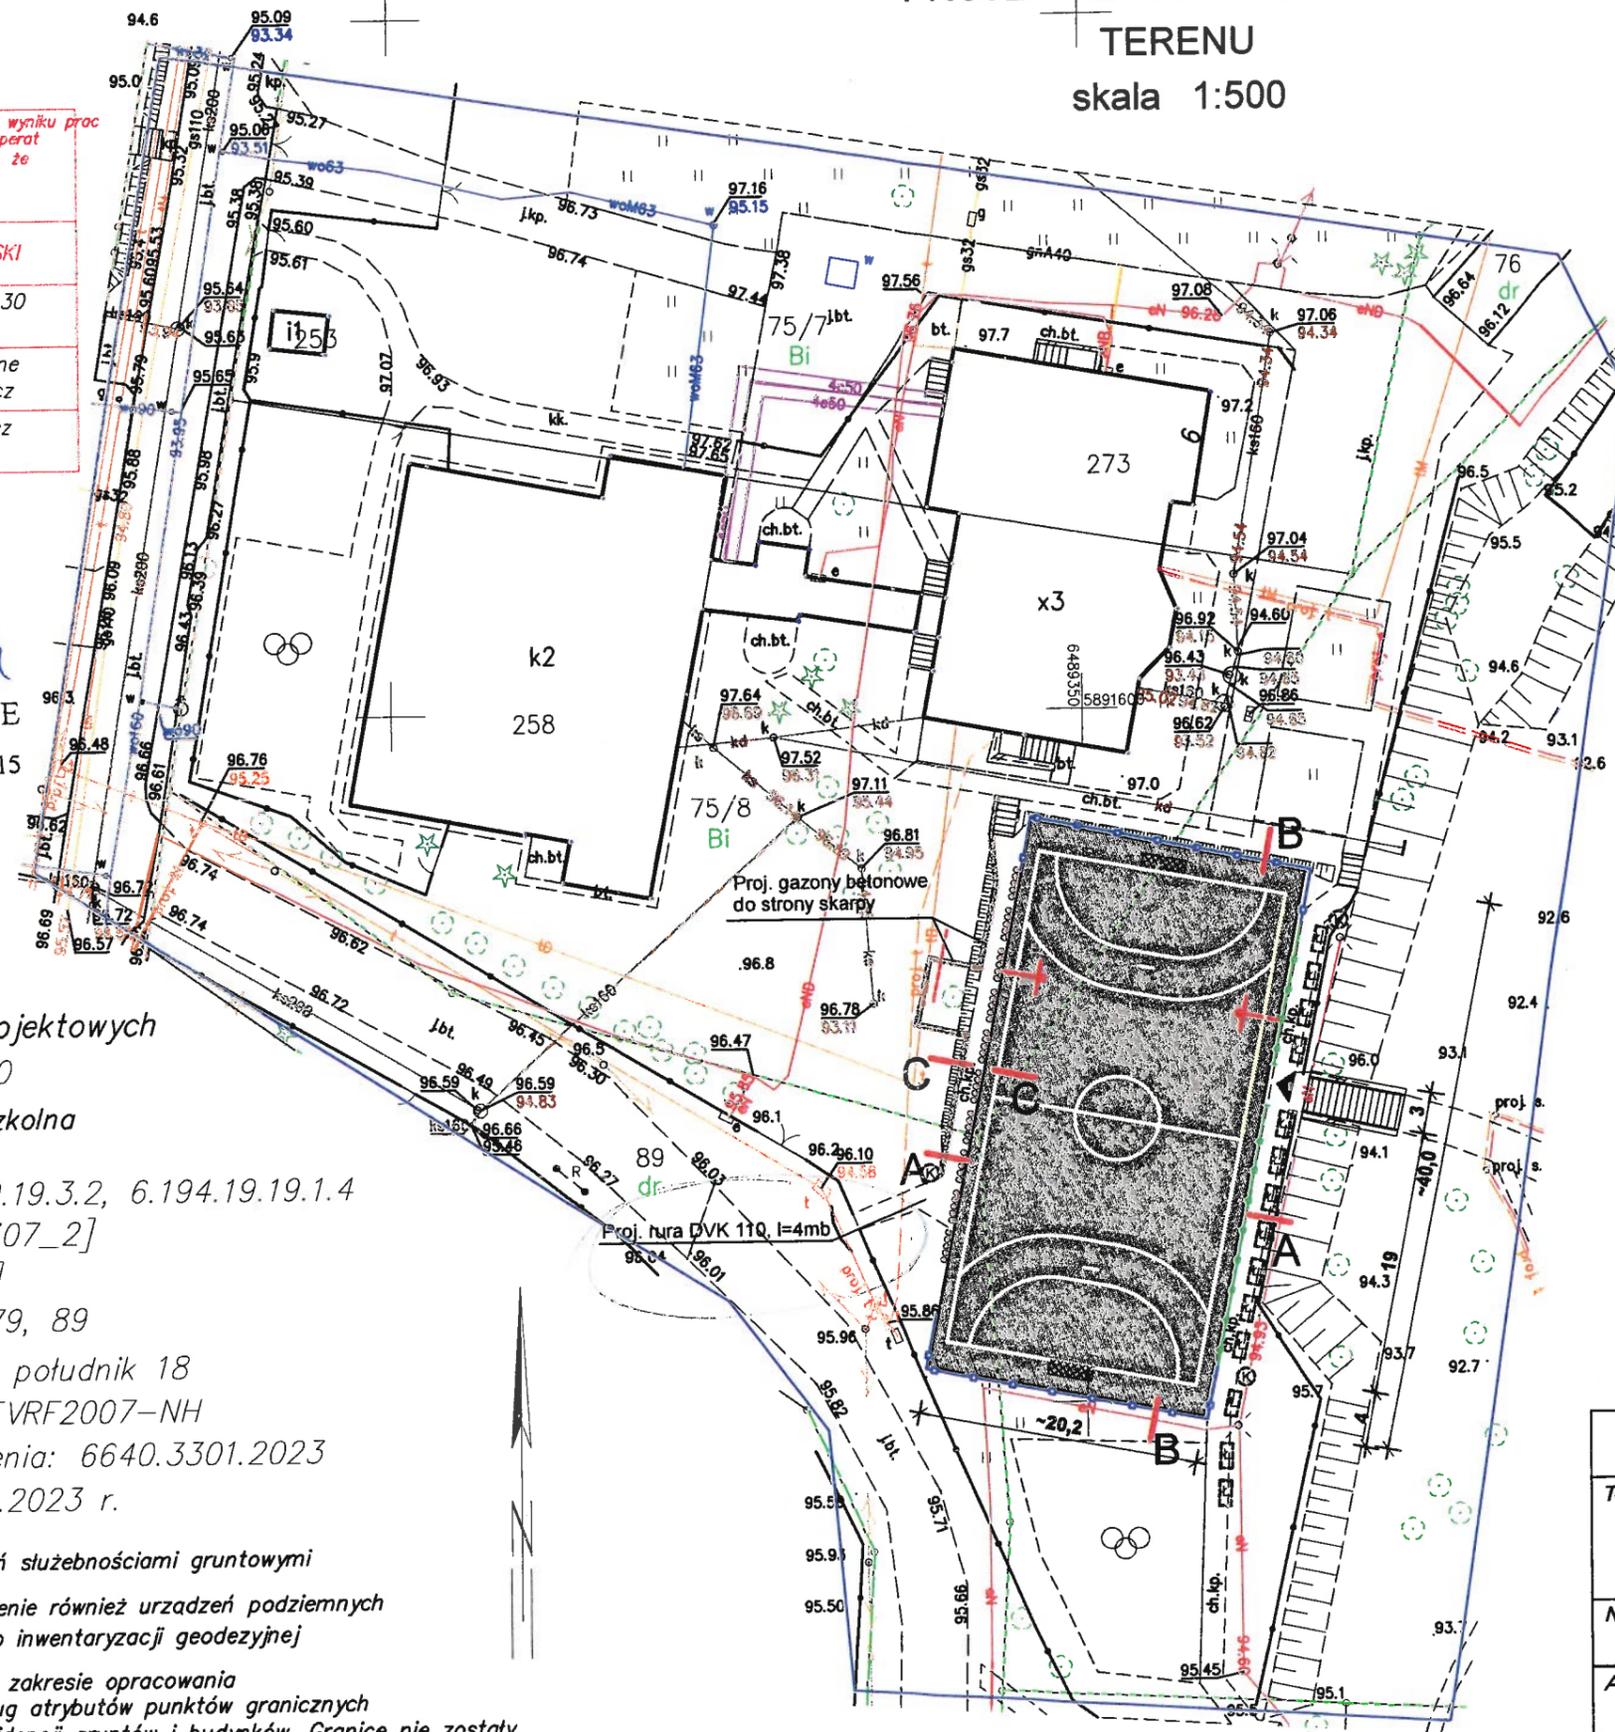

WOJEWODZKI URZĄD  
OCHRONY ZABYTKÓW W TORUNIU  
DELEGATURA W BYDGOSZCZY  
85-102 BYDGOSZCZ, ul. Jezuitska 2  
tel./fax 52 322 49 98, 52 322 44 17

opis nr 889/2023

2 celi - 25.11.2023r

Kierownik Delegatury


mgr inż. Janusz Flemming

Za zgodność kopii z oryginałem  
mapy do celów projektowych

"TARTAN" Sp. z o.o. Sp.K. <small>ul. Ku Wiatrakom 1177, Bydgoszcz</small>		Inwestor: GMINA SICIENKO <small>ul. Mrotecka 9, 86-014 Sicienka</small>	
Temat: PRZEBUDOWA ISTNIEJĄCEGO, OGÓLNODOSTĘPNEGO BOISKA W KRUSZYNIE GMINA SICIENKO WRAZ Z BUDOWĄ OŚWIETLENIA BOISKA Realizowana w ramach programu pn. Modernizacja przestrzeni publicznej w miejscowości Kruszyn - modernizacja istniejącego, wielofunkcyjnego ogólnodostępnego dla społeczności lokalnej boiska sportowego			
Nazwa rys. PROJEKT ZAGOSPODAROWANIA TERENU			
Adres inwestycji: Kruszyn, ul. Szkolna 6, 86-014 Sicienka, dz. nr: 89, 75/8 i 79			Nr rys. A-01
BRANŻA:	ARCHITEKTURA	Skala 1:500	Data 21-06-2023
Projektował:	mgr inż. Jacek Gruba nr upr.bud. UAN-KZ-7210/271/89 specjalność: konstrukcje budowlane		
Sprawdzający:	mgr inż. Henryka Gruba nr upr.bud. GP-KZ-7342/410/94 specjalność: konstrukcje budowlane		

# PRZEKRÓJ A-A

## 1:10

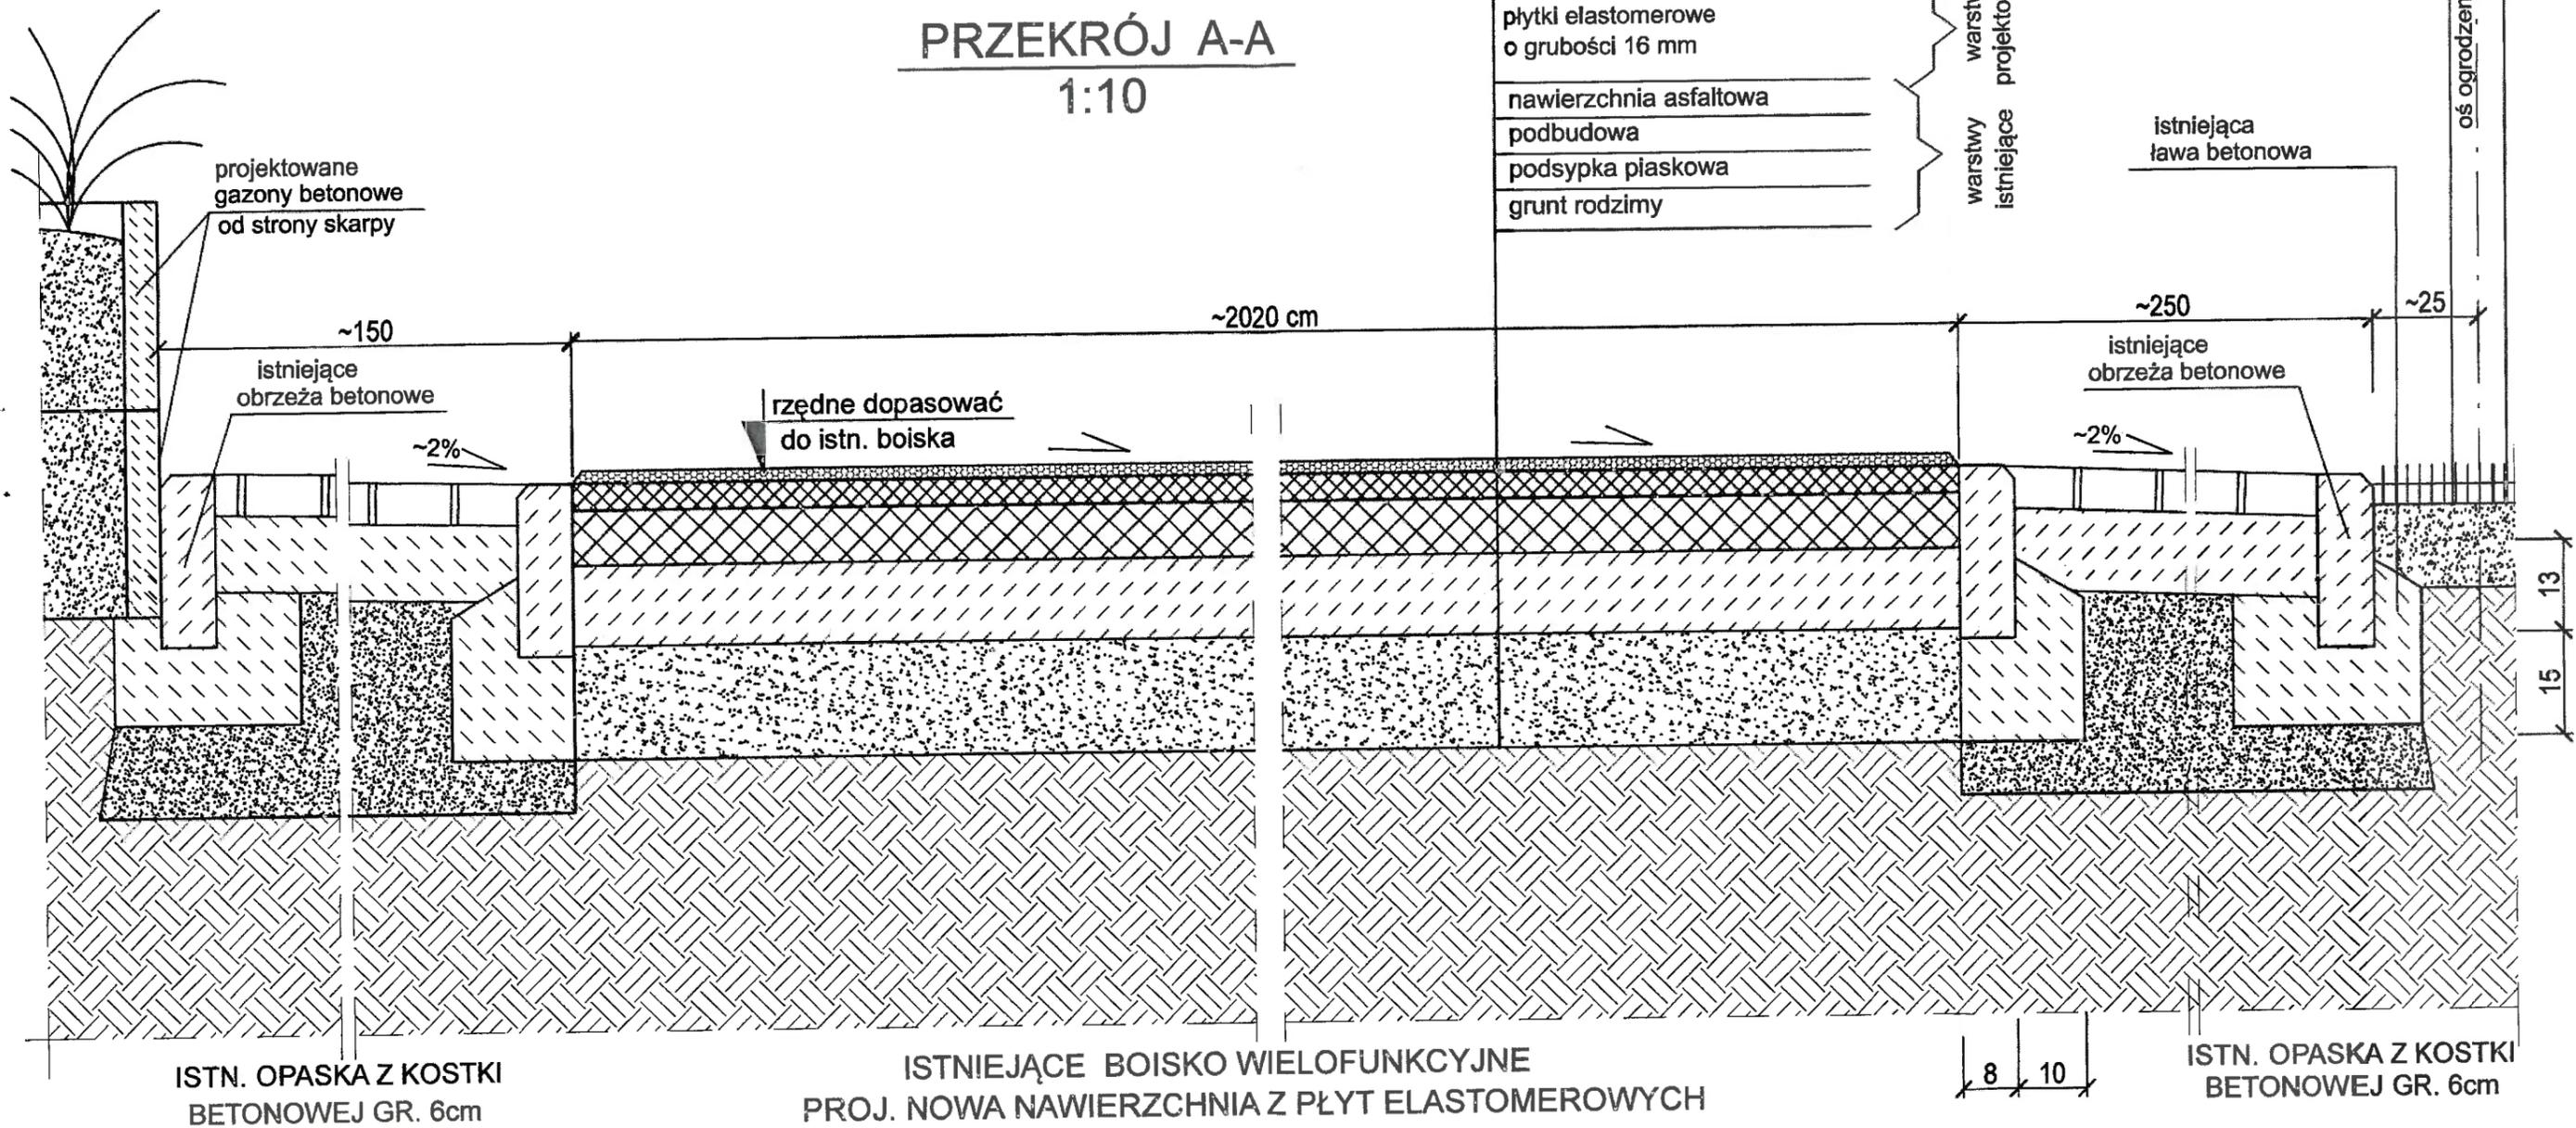


### UWAGI!

1. Lokalizacja boiska wg rysunku nr B-01.
2. Przekroje boiska zaznaczono na planie - rys. nr B-01.
3. Na istn. boisku wielofunkcyjnym o nawierzchni asfaltowej wykonać nową nawierzchnię z płyt elastomerowych. Przed wykonaniem nawierzchni zdemontować bramki.
4. Rzędne i spadki dopasować do istniejącej płaszczyzny boiska.

<b>"TARTAN" Sp. z o.o. Sp.K.</b> <small>ul. Ku Wiatrakom 17/7, Bydgoszcz</small>		<b>Inwestor:</b> GMINA SICIENKO <small>ul. Mrotecka 9, 86-014 Sicienka</small>	
<b>Temat:</b> PRZEBUDOWA ISTNIEJĄCEGO, OGÓLNODOSTĘPNEGO BOISKA W KRUSZYNIIE GMINA SICIENKO WRAZ Z BUDOWĄ OŚWIETLENIA BOISKA Realizowana w ramach programu pn. Modernizacja przestrzeni publicznej w miejscowości Kruszyn - modernizacja istniejącego, wielofunkcyjnego ogólnodostępnego dla społeczności lokalnej boiska sportowego			
<b>Nazwa rys.</b> KONSTRUKCJA BOISKA WIELOFUNKCYJNEGO - PRZEKRÓJ "A-A"		<b>Nr rys.</b> B-02	
<b>Adres inwestycji:</b> Kruszyn ul. Szkolna 6, 86-014 Sicienka, dz.: 89, 75/8 i 79			<b>Skala</b> 1:10
<b>BRANŻA:</b>	KONSTRUKCJE BUDOWLANEA	<b>Data</b>	21-06-2023
<b>Projektował:</b>	mgr inż. Jacek Gruba nr upr.bud. UAN-KZ-7210/271/89 specjalność: konstrukcje budowlane		
<b>Sprawdzający:</b>	mgr inż. Henryka Gruba nr upr.bud. GP-KZ-7342/410/94		

# PRZEKRÓJ B-B 1:10

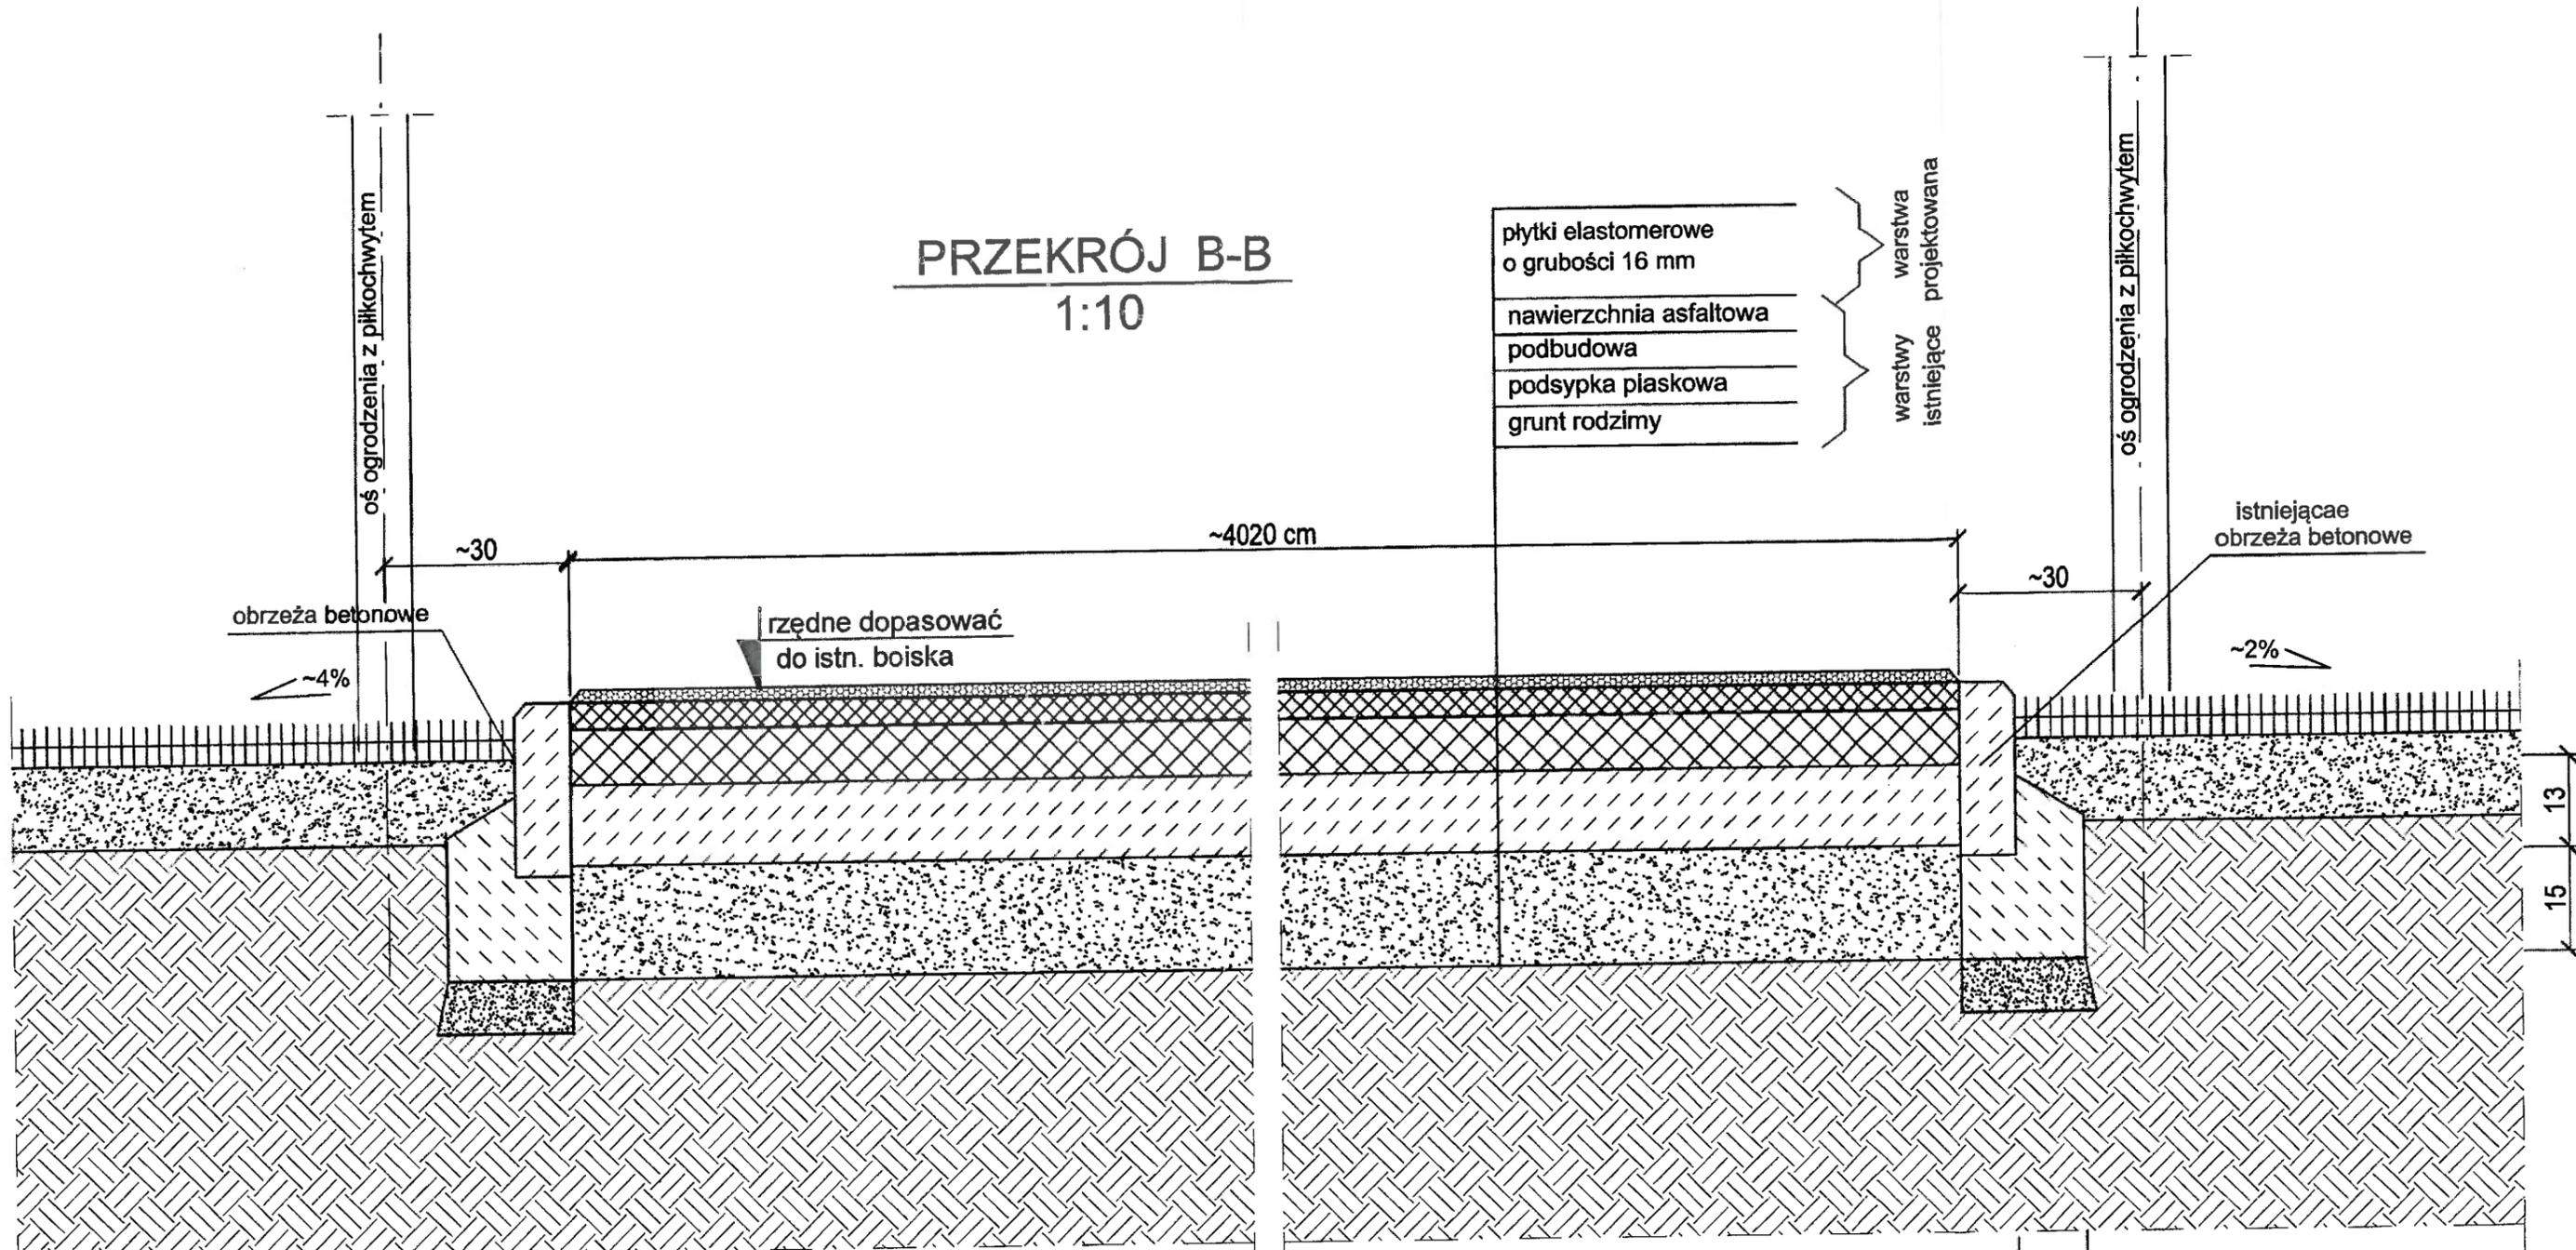


ISTNIEJĄCE BOISKO WIELOFUNKCYJNE  
PROJ. NOWA NAWIERZCHNIA Z PŁYTK ELASTOMEROWYCH

### UWAGI!

1. Lokalizacja boiska wg rysunku nr B-01.
2. Przekroje boiska zaznaczono na planie - rys. nr B-01.
3. Na istn. boisku wielofunkcyjnym o nawierzchni asfaltowej wykonać nową nawierzchnię z płyt elastomerowych. Przed wykonaniem nawierzchni zdemontować bramki.
4. Rzędne i spadki dopasować do istniejącej płaszczyzny boiska.

<b>"TARTAN" Sp. z o.o. Sp.K.</b> <small>ul. Ku Wiatrakom 17/7, Bydgoszcz</small>		<b>Inwestor:</b> GMINA SICIENKO <small>ul. Mrotecka 9, 86-014 Sicienko</small>	
<b>Temat:</b> PRZEBUDOWA ISTNIEJĄCEGO, OGÓLNODOSTĘPNEGO BOISKA W KRUSZYNIE GMINA SICIENKO WRAZ Z BUDOWĄ OŚWIETLENIA BOISKA Realizowana w ramach programu pn. Modernizacja przestrzeni publicznej w miejscowości Kruszyn - modernizacja istniejącego, wielofunkcyjnego ogólnodostępnego dla społeczności lokalnej boiska sportowego			
<b>Nazwa rys.</b> KONSTRUKCJA BOISKA WIELOFUNKCYJNEGO - PRZEKRÓJ "B-B"		<b>Nr rys.</b> B-023	
<b>Adres inwestycji:</b> Kruszyn ul. Szkolna 6, 86-014 Sicienko, dz.: 89, 75/8 i 79			
<b>BRANŻA:</b>	KONSTRUKCJE BUDOWLANE	<b>Skala</b> 1:10	<b>Data</b> 21-06-2023
<b>Projektował:</b>	mgr inż. Jacek Gruba nr upr.bud. UAN-KZ-7210/271/89 specjalność: konstrukcje budowlane		
<b>Sprawdzający:</b>	mgr inż. Henryka Gruba nr upr.bud. GP-KZ-7342/410/94 specjalność: konstrukcje budowlane		

## PRZEKRÓJ C-C 1:10

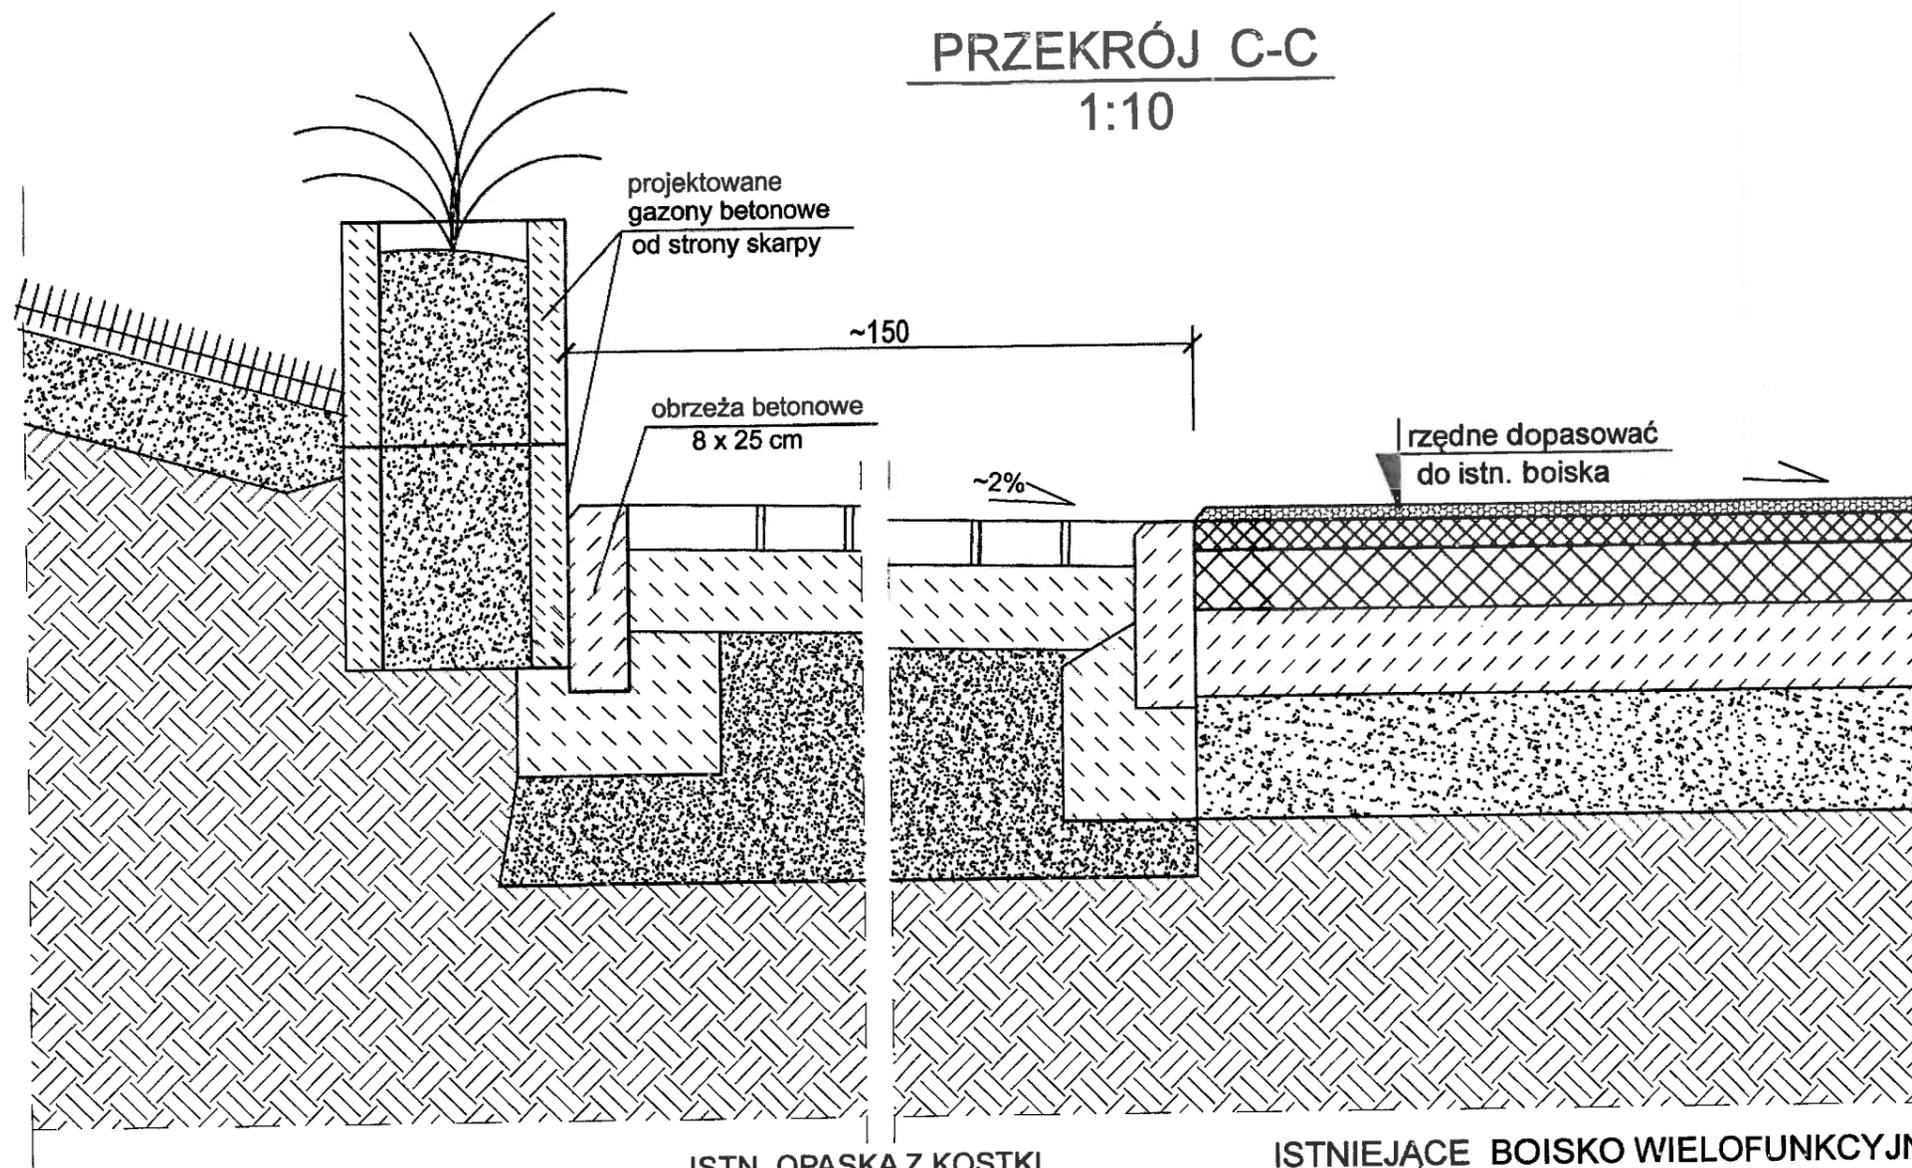

ISTN. OPASKA Z KOSTKI  
BETONOWEJ GR. 6cm


ISTNIEJĄCE BOISKO WIELOFUNKCYJNE  
PROJ. NOWA NAWIERZCHNIA Z PŁYT ELASTOMEROWYCH

### UWAGI!

1. Lokalizacja boiska wg rysunku nr B-01.
2. Przekroje boiska zaznaczono na planie - rys. nr B-01.
3. Na istn. boisku wielofunkcyjnym o nawierzchni asfaltowej z akrylem wykonać nową nawierzchnię z płyt elastomerowych. Przed wykonaniem nawierzchni zdemontować bramki..
4. Rzędne i spadki dopasować do istniejącej płaszczyzny boiska.
5. Od strony zachodniej na dole skarpy ułożyć gazony betonowe. Średnia wysokość to dwa gazony ( od 1 do max. 3 ). Dopasować do terenu.  
Wokół drzewa gazony układać ze szczególną ostrożnością, aby nie uszkodzić korzeni!



<b>"TARTAN" Sp. z o.o. Sp.K.</b> <small>ul. Ku Wiatrakom 1777, Bydgoszcz</small>		<i>Inwestor:</i> GMINA SICIENKO ul. Mrotecka 9, 86-014 Sicienko	
<i>Temat:</i> PRZEBUDOWA ISTNIEJĄCEGO, OGÓLNODOSTĘPNEGO BOISKA W KRUSZYNIE GMINA SICIENKO WRAZ Z BUDOWĄ OŚWIETLENIA BOISKA Realizowana w ramach programu pn. Modernizacja przestrzeni publicznej w miejscowości Kruszyn - modernizacja istniejącego, wielofunkcyjnego ogólnodostępnego dla społeczności lokalnej boiska sportowego			
<i>Nazwa rys.</i> OPASKA Z KOSTKI Z GAZONAMI - PRZEKRÓJ "C-C"			
<i>Adres inwestycji:</i> Kruszyn ul. Szkolna 6, 86-014 Sicienko, dz.: 89, 75/8 i 79			<i>Nr rys.</i> <b>B-04</b>
<i>BRANŻA:</i>	KONSTRUKCJE BUDOWLANE	<i>Skala</i> 1:10	<i>Data</i> 21-06-2023
<i>Projektował:</i>	mgr inż. Jacek Gruba nr upr.bud. UAN-KZ-7210/271/89 specjalność: konstrukcje budowlane		
<i>Sprawdzający:</i>	mgr inż. Henryka Gruba nr upr.bud. GP-KZ-7342/410/94 specjalność: konstrukcje budowlane		

# ROZWIĘCIE PIŁKOCHWYTU P1 (PIŁKOCHWYTU P1 Z OGRODZENIEM) 1:100

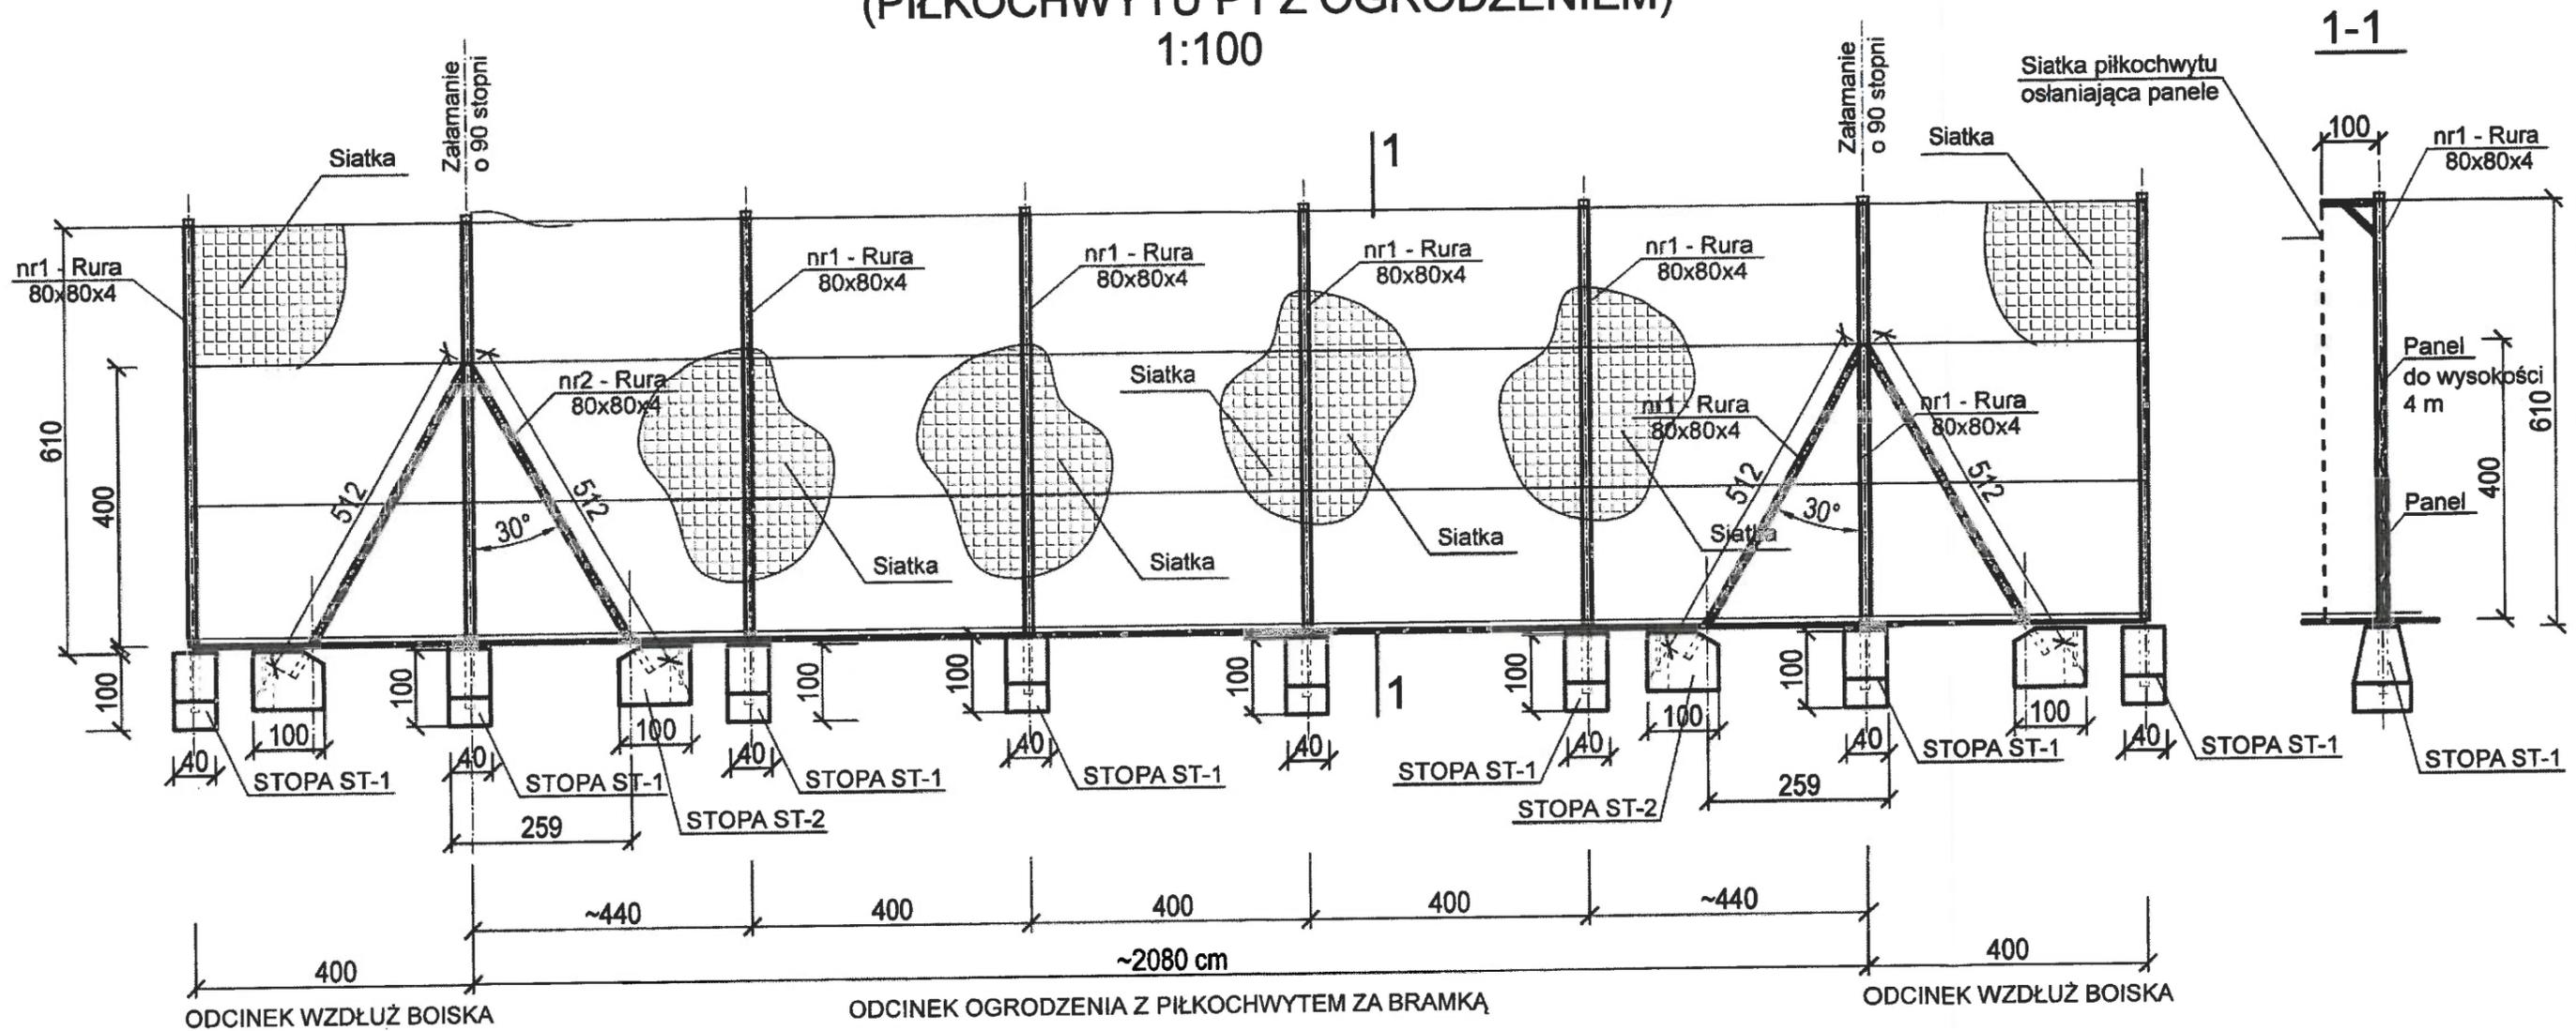


## UWAGI!

1. Lokalizacja piłkochwytów na rys. nr B-01.
2. Wymiary podano w centymetrach.
3. Słupy o wysokości 6m z rur kwadratowych 80x80x4mm a zastrzały z rur kwadratowych 80x80x4mm.
4. Wykonać dwa piłkochwyty P1.
5. Ogrodzenie wykonać dookoła boiska w miejscu starego przewidzianego do demontażu.
6. Piłkochwyty wykonać w szczytach boiska za bramkami.

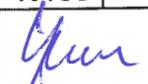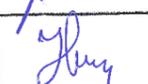"TARTAN" Sp. z o.o. Sp.K. <small>ul. Ku Włotakom 17/7, Bydgoszcz</small>		Inwestor: GMINA SICIENKO <small>ul. Mrotecka 9, 86-014 Sienko</small>	
Temat: PRZEBUDOWA ISTNIEJĄCEGO, OGÓLNODOSTĘPNEGO BOISKA W KRUSZYNI GMINA SICIENKO WRAZ Z BUDOWĄ OŚWIETLENIA BOISKA Realizowana w ramach programu pn. Modernizacja przestrzeni publicznej w miejscowości Kruszyn - modernizacja istniejącego, wielofunkcyjnego ogólnodostępnego dla społeczności lokalnej boiska sportowego			
Nazwa rys. ROZWIĘCIE PIŁKOCHWYTU P1		Nr rys. B-05	
Adres inwestycji: Kruszyn ul. Szkolna 6, 86-014 Sienko, dz.: 89, 75/8 i 79		Skala 1:100 Data 21-06-2023	
BRANŻA: KONSTRUKCJE BUDOWLANEA	Projektował: mgr inż. Jacek Gruba nr upr.bud. UAN-KZ-7210/271/89 specjalność: konstrukcje budowlane		 
Sprawdzający: mgr inż. Henryka Gruba nr upr.bud. GP-KZ-7342/410/94			

# ROZWIĘCIE PIŁKOCHWYTU P1 - STRONA WSCHODNIA

1:100


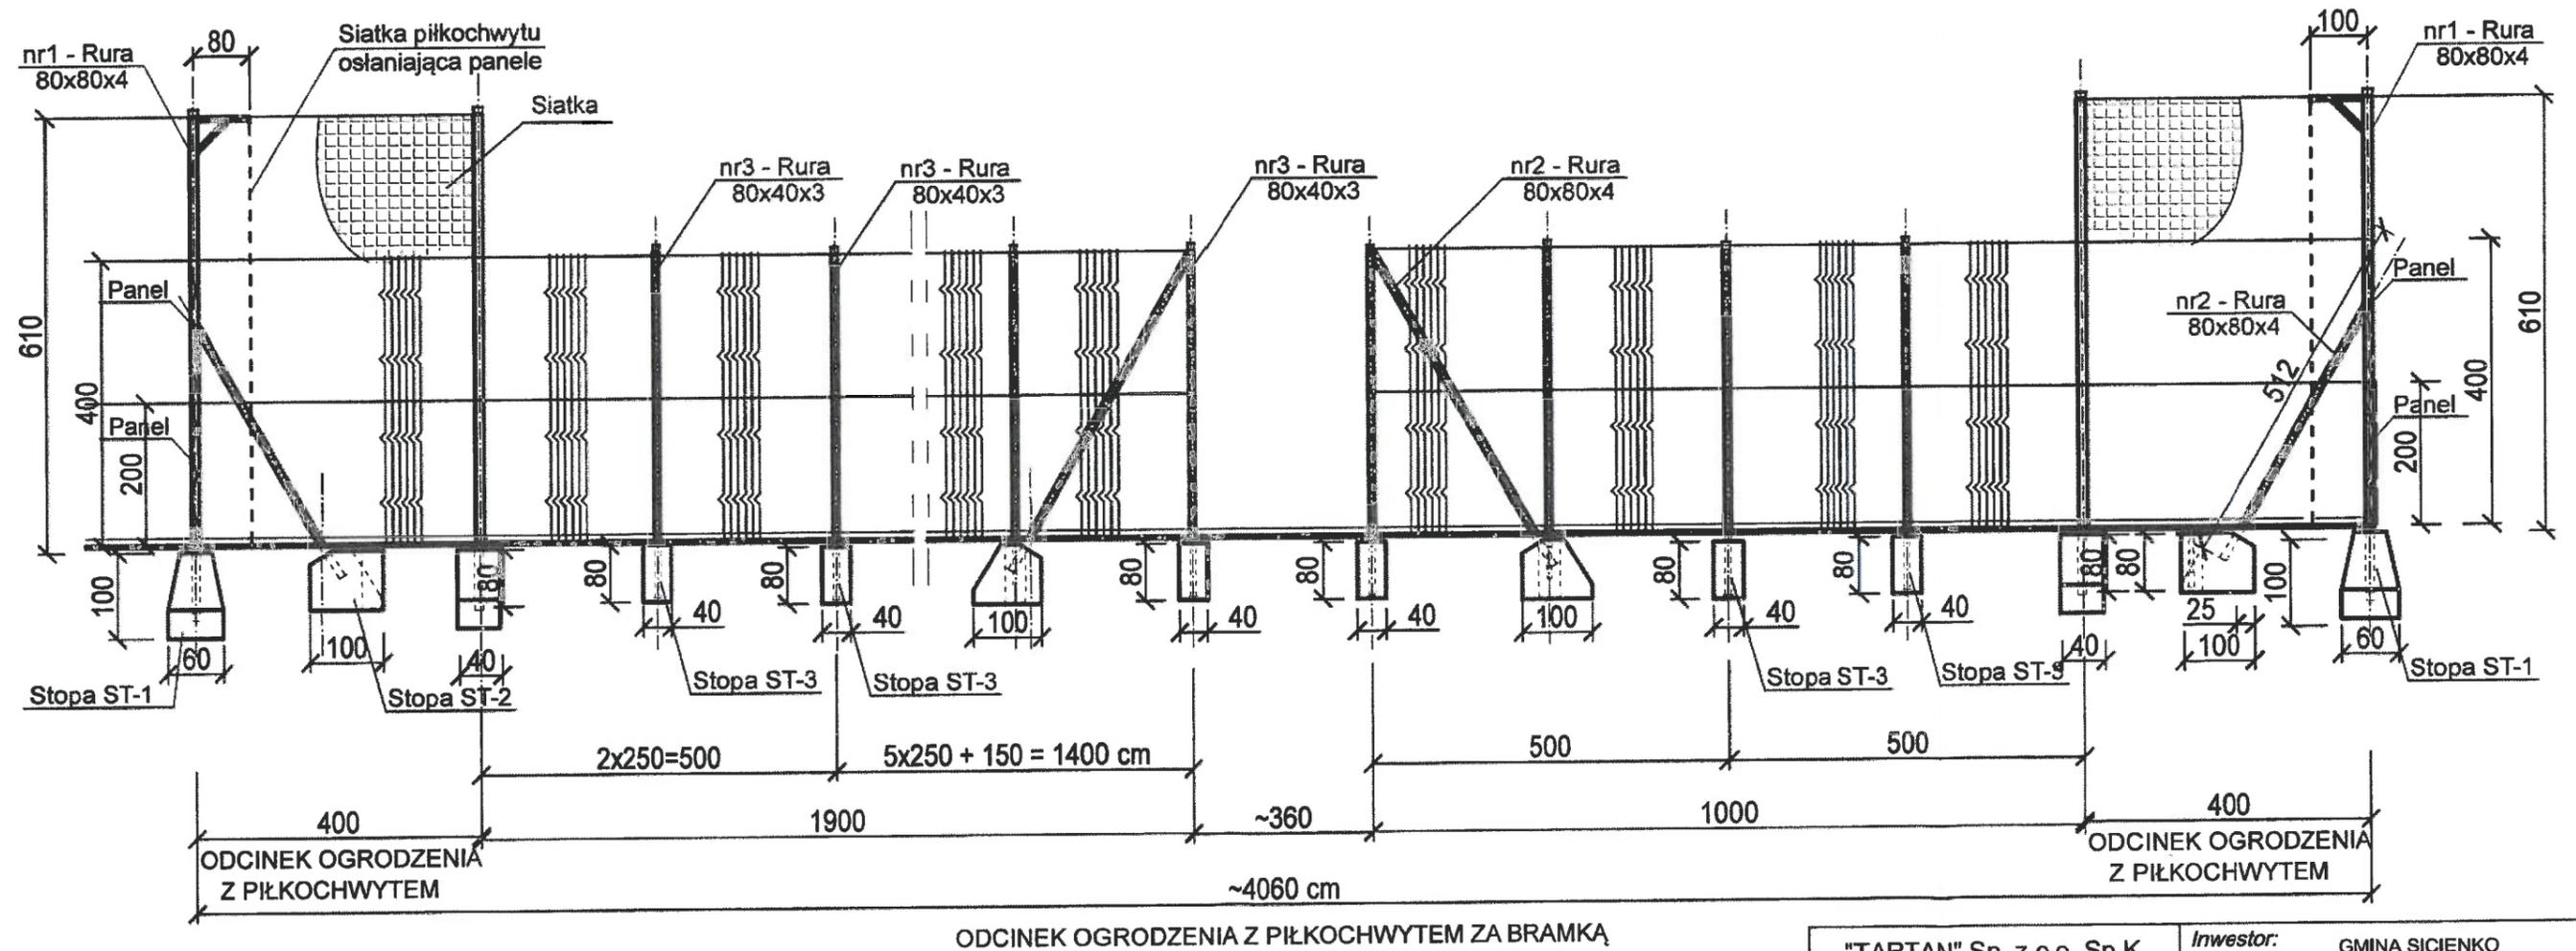


## UWAGI!

1. Lokalizacja ogrodzenia na rys. nr B-01.
2. Wymiary podano w centymetrach.
3. Słupy o wysokości 4m z rur kwadratowych 80x40x3mm a zastrzały z rur kwadratowych 80x80x3mm.
4. Ogrodzenie wykonać przy boisku.  
W szczytach boiska wykonać ogrodzenie z piłkochwytem.

"TARTAN" Sp. z o.o. Sp.K. <small>ul. Ku Włotekom 17/7, Bydgoszcz</small>		Inwestor: GMINA SICIENKO <small>ul. Mrotecka 9, 86-014 Sicienko</small>	
Temat: PRZEBUDOWA ISTNIEJĄCEGO, OGÓLNODOSTĘPNEGO BOISKA W KRUSZYNIE GMINA SICIENKO WRAZ Z BUDOWĄ OŚWIETLENIA BOISKA Realizowana w ramach programu pn. Modernizacja przestrzeni publicznej w miejscowości Kruszyn - modernizacja istniejącego, wielofunkcyjnego ogólnodostępnego dla społeczności lokalnej boiska sportowego			
Nazwa rys. ROZWIĘCIE OGRODZENIA STRONA WSCHODNIA			
Adres inwestycji: Kruszyn ul. Szkolna 6, 86-014 Sicienko, dz.: 89, 75/8 i 79			Nr rys. B-06
BRANŻA:	KONSTRUKCJE BUDOWLANE	Skala 1:100	Data 21-06-2023
Projektował:	mgr inż. Jacek Gruba nr upr.bud. UAN-KZ-7210/271/89 specjalność: konstrukcje budowlane		
Sprawdzający:	mgr inż. Henryka Gruba nr upr.bud. GP-KZ-7342/410/94 specjalność: konstrukcje budowlane		

# FUNDAMENT PIŁKOCHWYTU STOPA ST-1

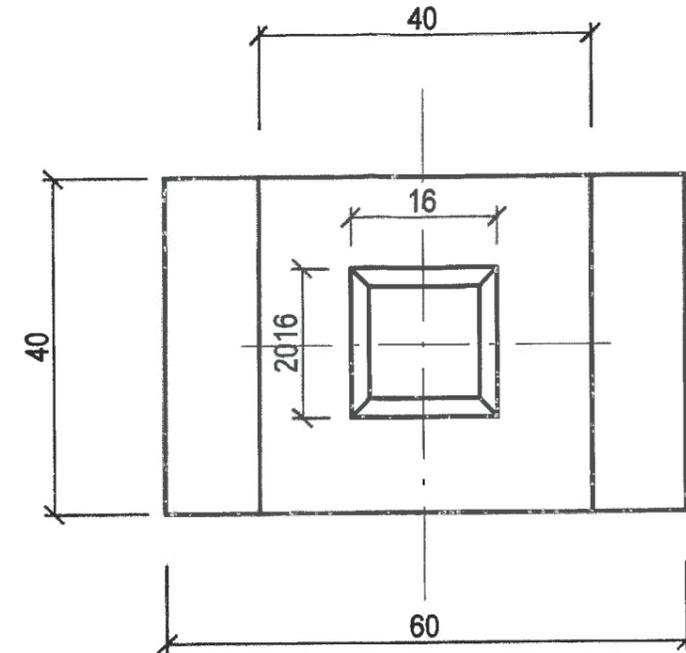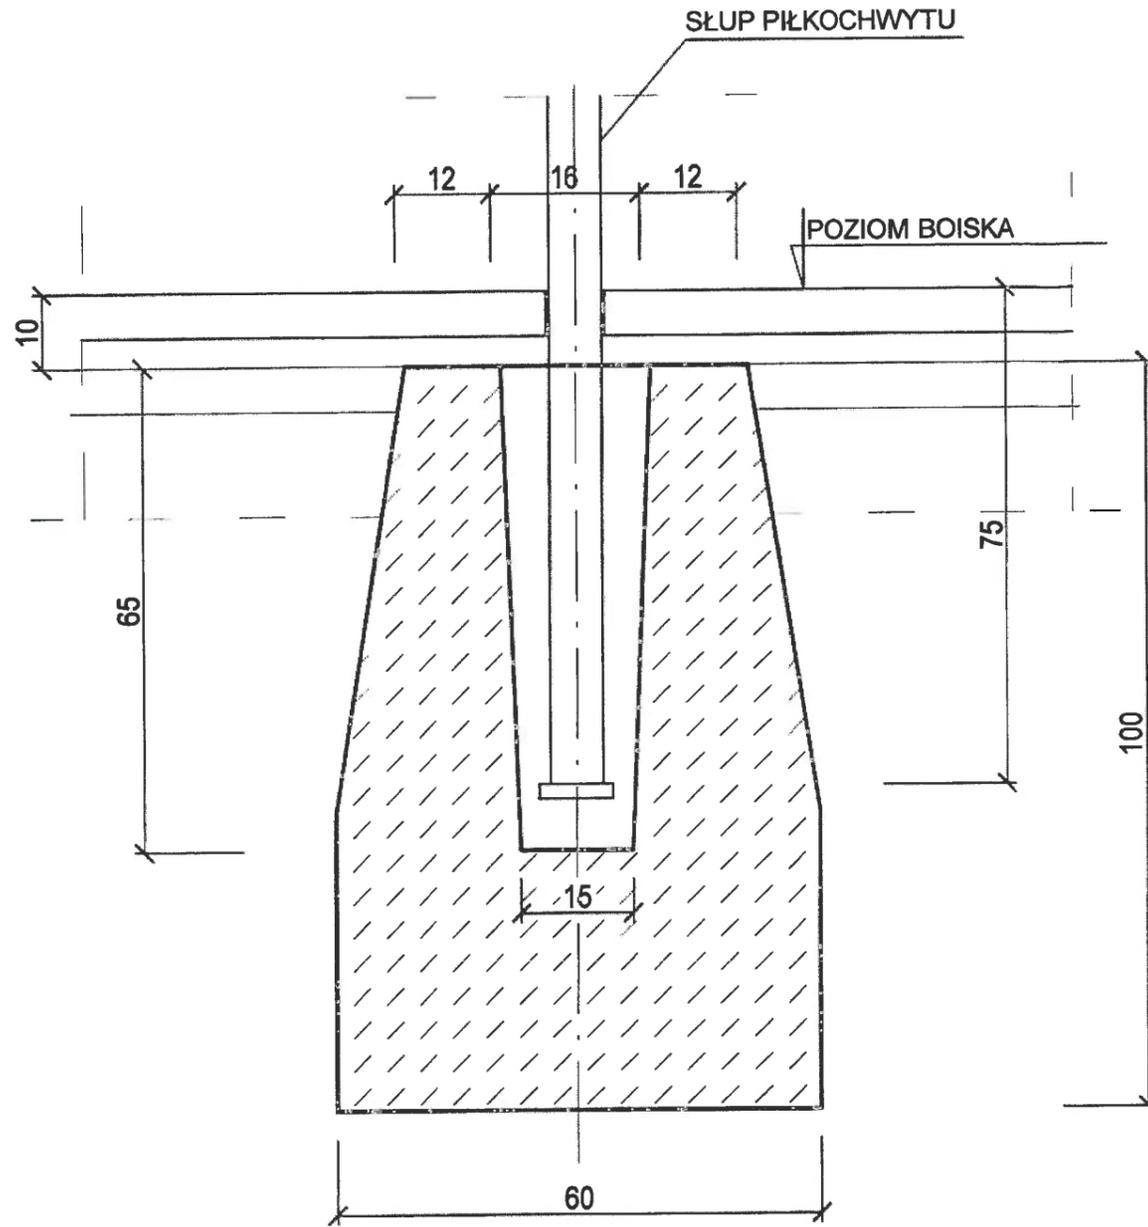


BETON C16/20

## UWAGI!

1. Gniazda fundamentów po osadzeniu rur zalać betonem C20/25.
2. Fundamenty wykonać pod słupy piłkochwytów.
3. Wykonać 16 stóp dla wszystkich piłkochwytów.
4. Grunt wokół fundamentów starannie zagęścić!

<b>"TARTAN" Sp. z o.o. Sp.K.</b> <small>ul. Ku Włotekom 17/7, Bydgoszcz</small>		<b>Inwestor:</b> GMINA SICIENKO <small>ul. Mrotecka 9, 86-014 Sicienko</small>	
<b>Temat:</b> PRZEBUDOWA ISTNIEJĄCEGO, OGÓLNODOSTĘPNEGO BOISKA W KRUSZYNI GMINA SICIENKO WRAZ Z BUDOWĄ OŚWIETLENIA BOISKA Realizowana w ramach programu pn. Modernizacja przestrzeni publicznej w miejscowości Kruszyn - modernizacja istniejącego, wielofunkcyjnego ogólnodostępnego dla społeczności lokalnej boiska sportowego			
<b>Nazwa rys.</b> FUNDAMENT PIŁKOCHWYTU STOPA ST-1		<b>Nr rys.</b> B-07	
<b>Adres inwestycji:</b> Kruszyn ul. Szkolna 6, 86-014 Sicienko, dz.: 89, 75/8 i 79		<b>Data</b> 21-06-2023	
<b>BRANŻA:</b>	KONSTRUKCJE BUDOWLANEA	<b>Skala</b> 1:10	<b>Data</b> 21-06-2023
<b>Projektował:</b>	mgr inż. Jacek Gruba nr upr.bud. UAN-KZ-7210/271/89 specjalność: konstrukcje budowlane		
<b>Sprawdzający:</b>	mgr inż. Henryka Gruba nr upr.bud. GP-KZ-7342/410/94 specjalność: konstrukcje budowlane		

# FUNDAMENT ZASTRZAŁU PIŁKOCHWYTU - STOPA ST-2

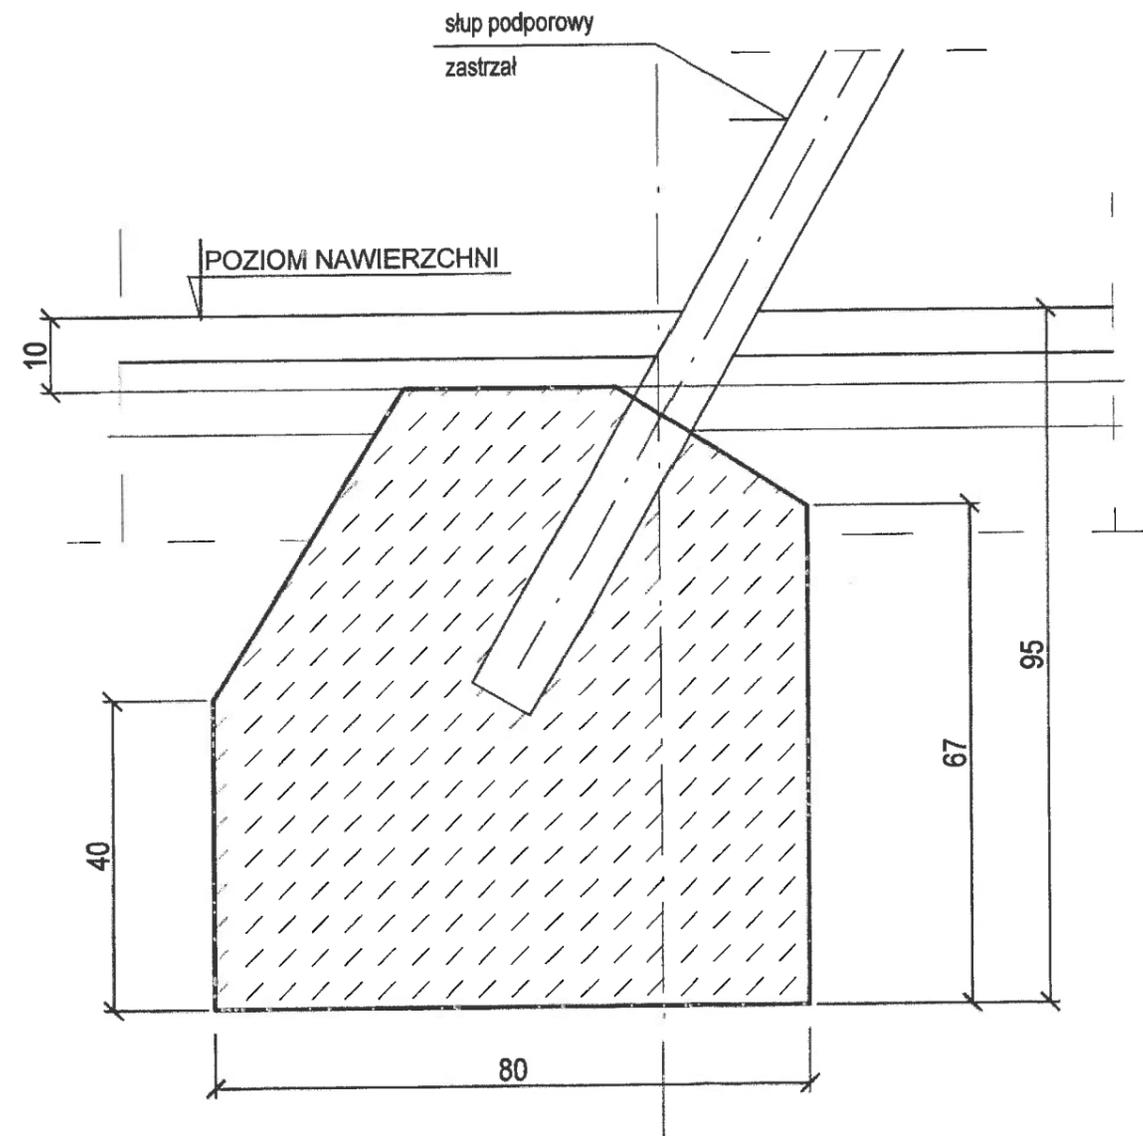

SZEROKOŚĆ FUNDAMENTU 40 CM !



BETON C16/20

## UWAGI!

1. Gniazda fundamentów po osadzeniu rur zalać betonem C20/25.
2. Fundamenty wykonać pod zastrzały słupów.
3. Wykonać 10 stóp dla dwóch piłkochwytów.

<b>"TARTAN" Sp. z o.o. Sp.K.</b> <small>ul. Ku Wiatrakom 17/7, Bydgoszcz</small>		<b>Inwestor:</b> GMINA SICIENKO ul. Mrotecka 9, 86-014 Sicienko	
<b>Temat:</b> PRZEBUDOWA ISTNIEJĄCEGO, OGÓLNODOSTĘPNEGO BOISKA W KRUSZYŃCE GMINA SICIENKO WRAZ Z BUDOWĄ OŚWIETLENIA BOISKA Realizowana w ramach programu pn. Modernizacja przestrzeni publicznej w miejscowości Kruszyn - modernizacja istniejącego, wielofunkcyjnego ogólnodostępnego dla społeczności lokalnej boiska sportowego			
<b>Nazwa rys.</b>		FUNDAMENT PIŁKOCHWYTU STOPA ST-2	
<b>Adres inwestycji:</b> Kruszyn ul. Szkolna 6, 86-014 Sicienko, dz.: 89, 75/8 i 79			<b>Nr rys.</b> B-08
<b>BRANŻA:</b>	KONSTRUKCJE BUDOWLANE	<b>Skala</b> 1:10	<b>Data</b> 21-06-2023
<b>Projektował:</b>	mgr inż. Jacek Gruba nr upr.bud. UAN-KZ-7210/271/89 specjalność: konstrukcje budowlane		
<b>Sprawdzający:</b>	mgr inż. Henryka Gruba nr upr.bud. GP-KZ-7342/410/94 specjalność: konstrukcje budowlane		

# FUNDAMENT OGRODZENIA STOPA ST-3

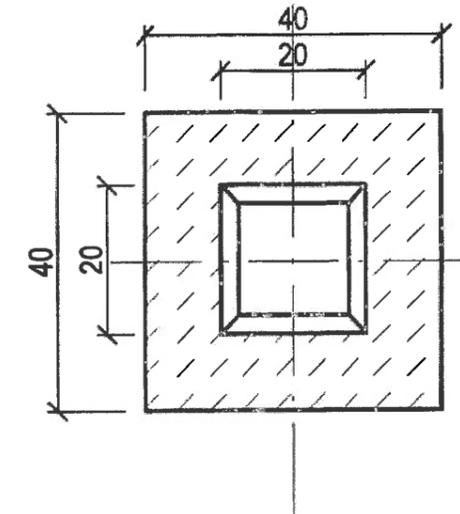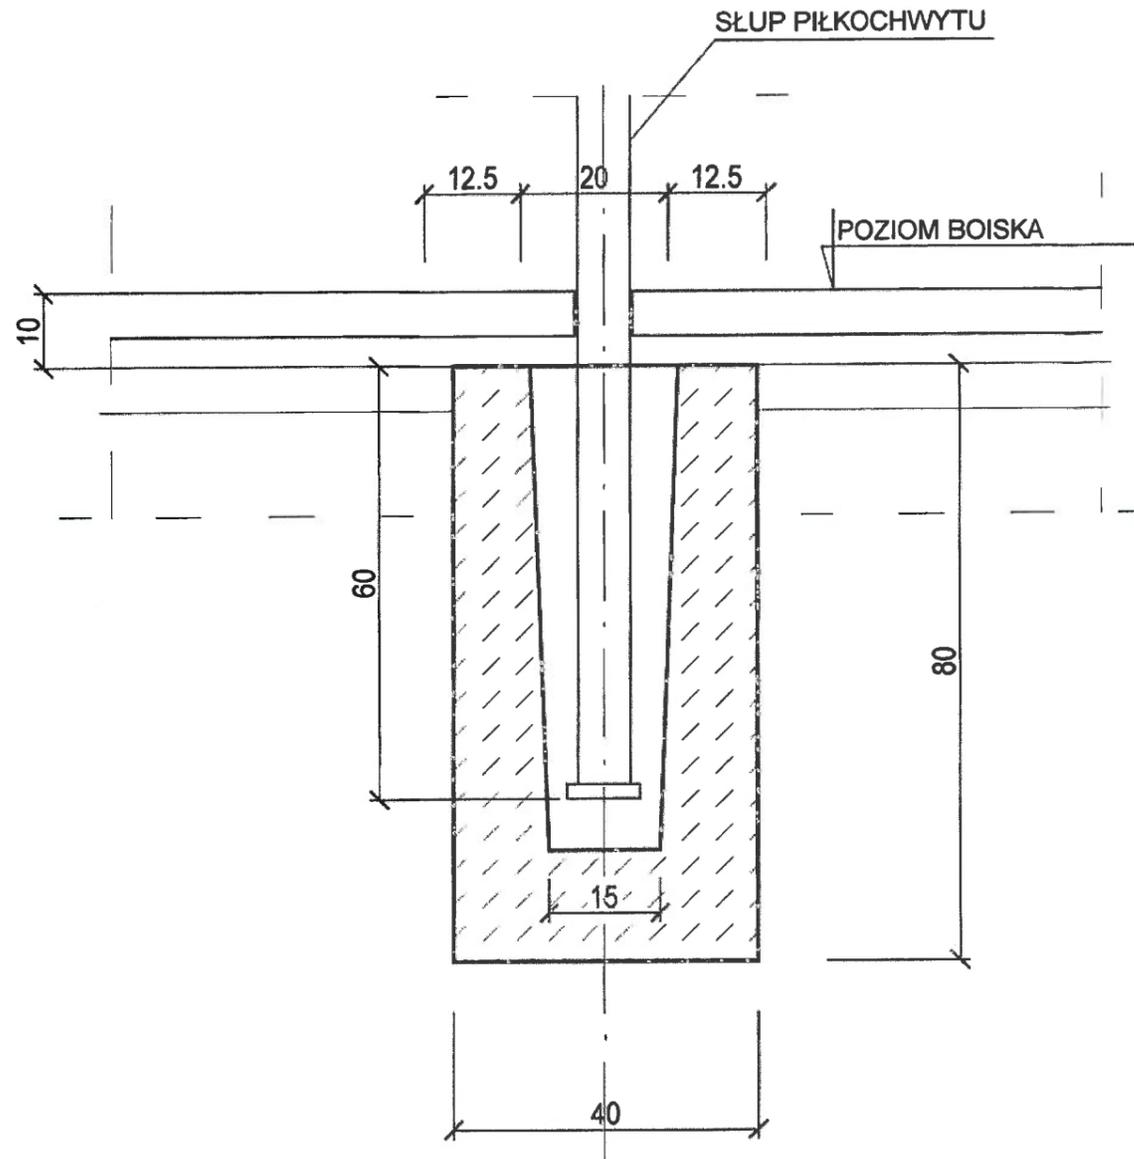


BETON C16/20

### UWAGI!

1. Gniazda fundamentów po osadzeniu rur zalać betonem C20/25.
2. Fundamenty wykonać pod słupy ogrodzenia o wysokości 6m.
3. Grunt wokół fundamentów starannie zagęścić!



<b>"TARTAN" Sp. z o.o. Sp.K.</b> <small>ul. Ku Włotakom 177, Bylgoszcz</small>		<i>Inwestor:</i> GMINA SICIENKO ul. Mrotecka 9, 86-014 Sicienko	
<b>Temat:</b> PRZEBUDOWA ISTNIEJĄCEGO, OGÓLNODOSTĘPNEGO BOISKA W KRUSZYNIE GMINA SICIENKO WRAZ Z BUDOWĄ OŚWIETLENIA BOISKA Realizowana w ramach programu pn. Modernizacja przestrzeni publicznej w miejscowości Kruszyn - modernizacja istniejącego, wielofunkcyjnego ogólnodostępnego dla społeczności lokalnej boiska sportowego			
<i>Nazwa rys.</i>		<b>FUNDAMENT OGRODZENIA STOPA ST-3</b>	
<i>Adres inwestycji:</i> Kruszyn ul. Szkolna 6, 86-014 Sicienko, dz.: 89, 75/8 i 79			<i>Nr rys.</i> <b>B-09</b>
<i>BRANŻA:</i>	KONSTRUKCJE BUDOWLANE	<i>Skala</i> <b>1:10</b>	<i>Data</i> 21-06-2023
<i>Projektował:</i>	mgr inż. Jacek Gruba nr upr.bud. UAN-KZ-7210/271/89 specjalność: konstrukcje budowlane		
<i>Sprawdzający:</i>	mgr inż. Henryka Gruba nr upr.bud. GP-KZ-7342/410/94		

# RZUT KONSTRUKCJI - 5 siedzisk 1:10

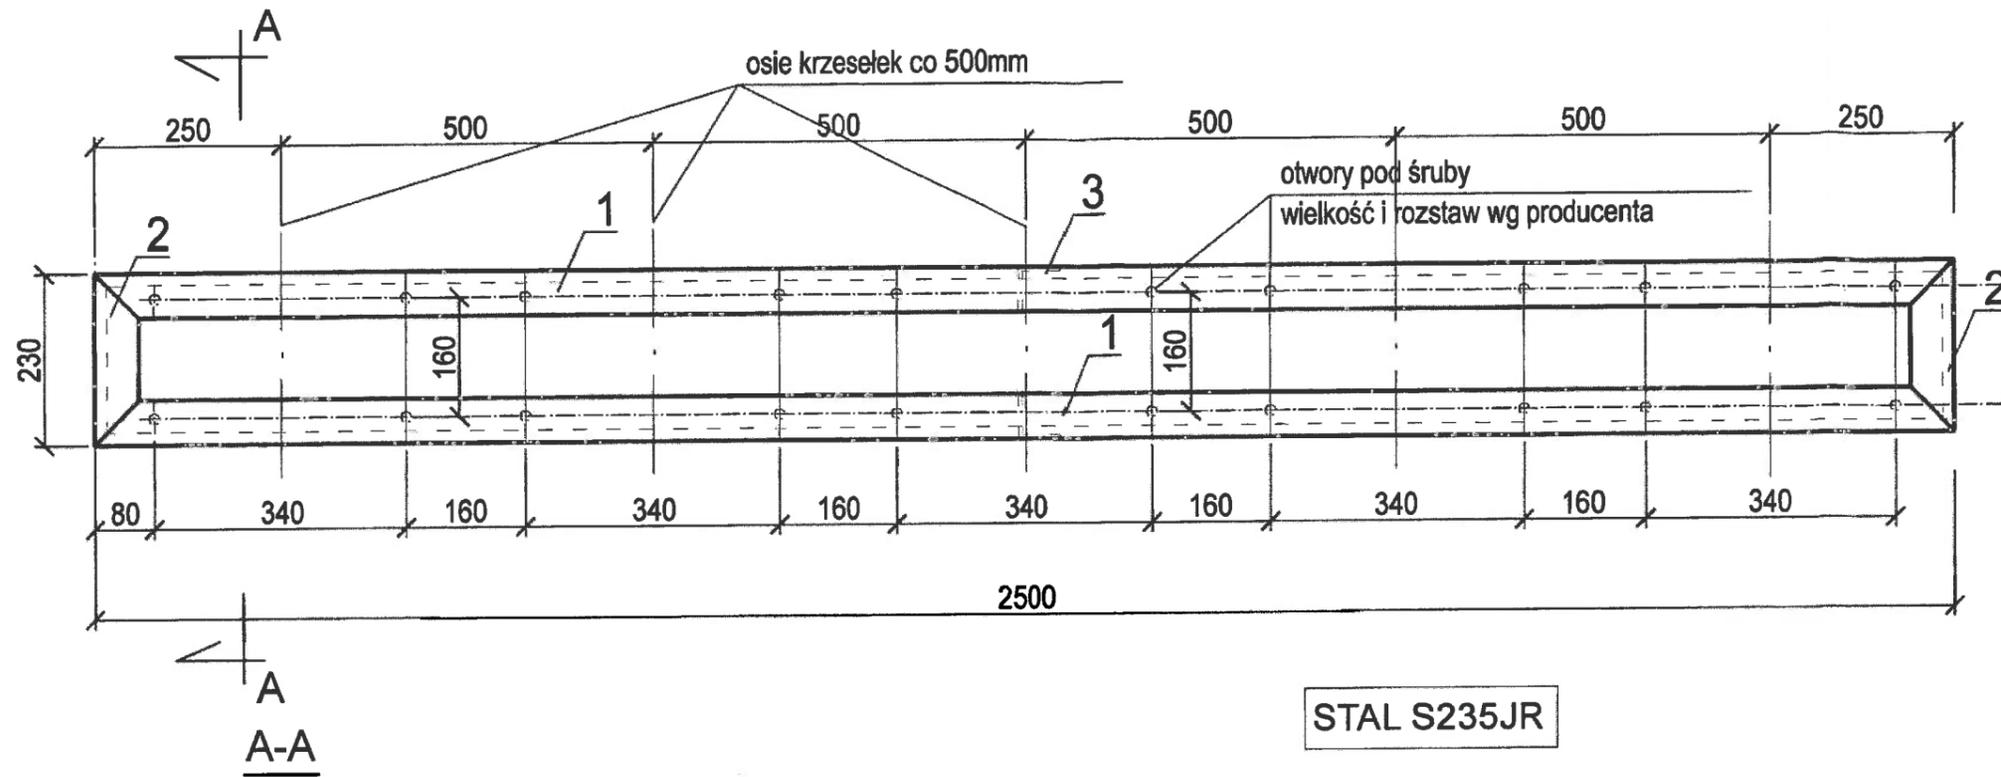

**STAL S235JR**

Masa ogółem dla 10 segmentów 310kg  
Masa dla 1 segmentu 31kg

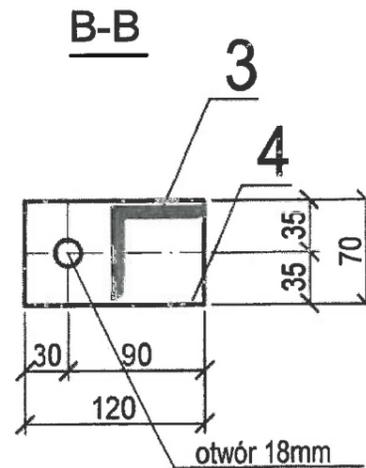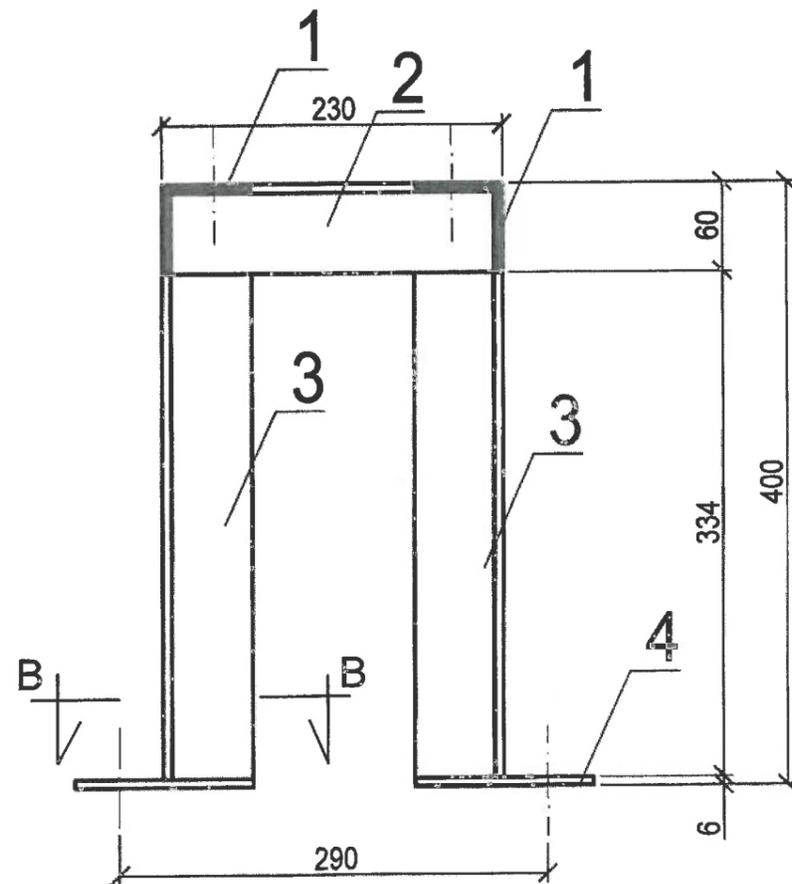

Poz.	Nazwa zespołu lub części	Il. sztuk	Materiał	Masa [kg]	Masa [kg]
4	blacha 120x6/70	6	S235	0,4	3
3	L 60x60x4 L=334mm	6	S235	1,2	8
2	L 60x60x4 L=230mm	2	S235	1,0	2
1	L 60x60x4 L=2500mm	2	S235	9,0	18

## UWAGI!

1. Konstrukcję przykręcić do fundamentów śrubami rozporowymi M16.
2. Konstrukcję oczyścić i pomalować wg opisu technicznego.
3. Wykonać 10 segmentów.
4. Rozstaw śrub dopasować do siedzisk wg zaleceń producenta.
5. Dopuszcza się zakup typowych konstrukcji wsporczych dla siedzisk stadionowych.

<b>"TARTAN" Sp. z o.o. Sp.K.</b> <small>ul. Ku Wiatrakom 17/7, Bydgoszcz</small>		<b>Inwestor:</b> GMINA SICIENKO <small>ul. Mrotecka 9, 86-014 Sicienko</small>	
<b>Temat:</b> PRZEBUDOWA ISTNIEJĄCEGO, OGÓLNODOSTĘPNEGO BOISKA W KRUSZYNI GMINA SICIENKO WRAZ Z BUDOWĄ OŚWIETLENIA BOISKA Realizowana w ramach programu pn. Modernizacja przestrzeni publicznej w miejscowości Kruszyn - modernizacja istniejącego, wielofunkcyjnego ogólnodostępnego dla społeczności lokalnej boiska sportowego			
<b>Nazwa rys.</b> KONSTRUKCJA WSPORCZA POD SIEDZISKA		<b>Nr rys.</b> B-10	
<b>Adres inwestycji:</b> Kruszyn ul. Szkolna 6, 86-014 Sicienko, dz.: 89, 75/8 i 79		<b>Data</b> 21-06-2023	
<b>BRANŻA:</b>	KONSTRUKCJE BUDOWLANEA	<b>Skala</b> 1:10	
<b>Projektował:</b>	mgr inż. Jacek Gruba nr upr.bud. UAN-KZ-7210/271/89 specjalność: konstrukcje budowlane		
<b>Sprawdzający:</b>	mgr inż. Henryka Gruba nr upr.bud. GP-KZ-7342/410/94 specjalność: konstrukcje budowlane		

# TARTAN Sp. z o.o.. Sp. K.


ul. Ku Wiatrakom 17/7, 85-856 Bydgoszcz

## 4. OPINIE, UZGODNIENIA, POZWOLENIA I INNE DOKUMENTY

nazwa zamierzenia budowlanego	PRZEBUDOWA ISTNIEJĄCEGO, OGÓLNODOSTĘPNEGO BOISKA W KRUSZYNIE GMINA SICIENKO  REALIZOWANA W RAMACH PROGRAMU PN "MODERNIZACJA PRZESTRZENI PUBLICZNEJ W MIEJSCOWOŚCI KRUSZYN - MODERNIZACJA ISTNIEJĄCEGO WIELOFUNKCYJNEGO, ODÓLNODOSTĘPNEGO DLA SPOŁECZNOŚCI LOKALNEJ BOISKA SPORTOWEGO
adres obiektu budowlanego	Kruszyn, ul. Szkolna 6, 86-014 Sicienko działki nr: 89, 75/8 i 79
kategoria obiektu budowlanego	V - obiekty sportu i rekreacji
nazwa jednostki ewidencyjnej nazwa i numer obrębu ewidencyjnego numery działek ewidencyjnych	jednostka ewid.: Sicienko nr 040307 obręb: Kruszyn 0002 działki nr: 89, 75/8 i 79
nazwa inwestora adres inwestora	GMINA SICIENKO ul. Mrotecka 9, 86-014 SICIENKO
opis zawartości	1. Informacja BIOZ

Bydgoszcz, 21 czerwca 2023 r.

## WYPOSAŻENIE BOISKA

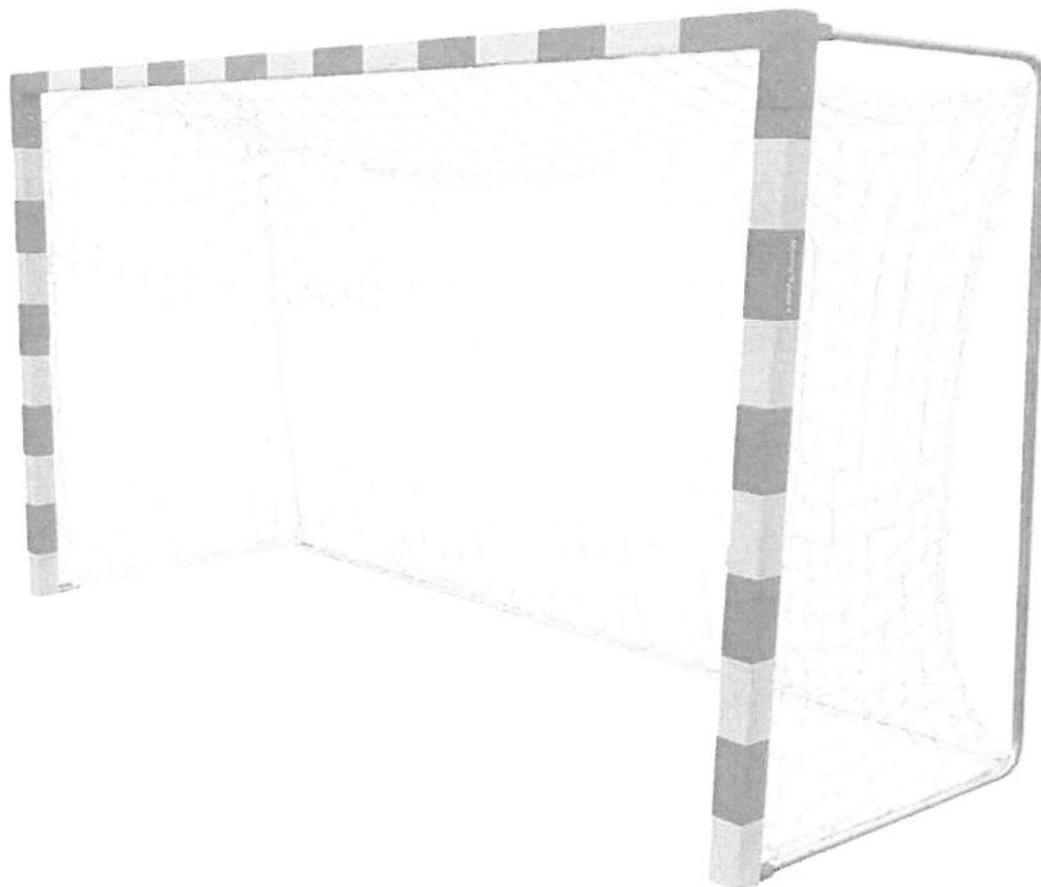

**Bramka do piłki ręcznej z tulejami wykonana z profilu kwadratowego 80x80mm wym. 3m x 2 m**

**Wszystkie okucia występujące konstrukcji bramki są cynkowane galwanicznie.**

**Siatka mocowana jest do całej ramy bramki za pomocą plastikowych haczyków typu OMEGA**

**Bramka posiada certyfikat INSTYTUTU SPORTU o spełnieniu normy PN-EN 749:2006**

## WYPOSAŻENIE BOISKA



**ławka rezerwowych 5 osobowa , konstrukcja stalowa , siedziska plastikowe 5 szt. - dostępne kolory: niebieskie, czerwone, żółte, zielone, białe, czarne do zabetonowania lub przykręcenia.**

**Materiał: stal**

**Kolor siedzisk do wyboru: niebieski, czerwony, żółty, zielony, biały czarny**

**Kolor konstrukcji : surowy**

**Wykończenie : ocynkowana ogniowo**

**Długość : 250 cm**

**Wysokość do poziomu siedziska : 40 cm**

**Wysokość całkowita : 75 cm**

**Głębokość : 50 cm**

**Montaż betonowane na stałe lub przykręcane do podłoża**

**INFORMACJA**  
**DOTYCZĄCA BEZPIECZEŃSTWA I OCHRONY ZDROWIA**  
(konstrukcje budowlane i architektura)

**Nazwa: Przebudowa istniejącego, ogólnodostępnego boiska  
w Kruszyń Gmina Sicienka**

Realizowana w ramach programu pn.: "Modernizacja przestrzeni publicznej  
w miejscowości Kruszyń, Gmina Sicienka – modernizacja istniejącego,  
wielofunkcyjnego, ogólnodostępnego dla społeczności lokalnej boiska sportowego"

Adres inwestycji: dz. nr ewid.: 89, 75/8 i 79 ul. Szkolna 6  
obręb Kruszyń 0002

Inwestor: Gmina Sicienka  
ul. Mrotecka 9, 86-014 Sicienka

Sporządził: Jacek Gruba  
ul. Kukułcza 4  
86-061 Brzoza

Bydgoszcz, 21 czerwca 2023r.

## **I. Zakres robót budowlanych**

W zakres robót dla całego zamierzenia budowlanego wchodzi:

1. Demontaż bramek.
2. Wykonanie fundamentów pod słupy piłkochwyków i ogrodzenia oraz pod tuleje do mocowania bramek.
3. Ułożenie gazonów betonowych wzdłuż chodnika od strony zachodniej.
4. Montaż ogrodzenia i piłkochwyków.
5. Montaż bramek.
6. Ułożenie nowej nawierzchni z płytek elastomerowych na boisku.
7. Wykonanie konstrukcji wsporczych i montaż siedzisk stadionowych.
8. Malowanie linii na boisku.
9. Montaż ławek przy boisku od strony wschodniej.

## **II. Wykaz istniejących obiektów budowlanych**

Na działce nr ewid.: 89, 75/8 i 79 znajdują się budynki Szkoły, boiska sportowe, drogi i chodniki betonowe, tereny zielone. Działka jest uzbrojona: prąd, woda i kanalizacja.

## **III. Wykaz czynników stwarzających występowanie zagrożenia bezpieczeństwa i zdrowia ludzi**

Do czynników występujących podczas realizacji inwestycji mogących stwarzać zagrożenie bezpieczeństwa i zdrowia ludzi należą:

- montaż słupów piłkochwyków
- wykonywanie wykopów pod fundamenty słupów
- roboty wykonywane na wysokości 6,0m
- niebezpieczeństwo porażenia prądem
- urazy od sprzętu i elektronarzędzi

## **IV. Przewidywane zagrożenia występujące podczas realizacji robót budowlanych**

Przy wykonywaniu tych prac może wystąpić upadek z wysokości lub uderzenie spadającymi, ciężkimi elementami konstrukcji.

**V. Sposób prowadzenia instruktażu pracowników przed przystąpieniem do realizacji robót rozbiórkowych szczególnie niebezpiecznych**

Pracownicy wykonawcy powinni być przeszkoleni w zakresie bezpieczeństwa i higieny pracy przed rozpoczęciem prac.

Dodatkowo aby zapobiec niebezpieczeństwu należy:

- zabezpieczyć teren budowy od osób niezatrudnionych
- przystąpić do pracy w środkach ochrony osobistej
- wygrodzić strefę bezpiecznej pracy sprzętu mechanicznego
- ustawić tablice ostrzegawcze
- zapoznać pracowników z technologią i kompleksowym wykonaniem prac

Zabezpieczenie ludzi przed powyższymi zagrożeniami należy określić w „Planie bezpieczeństwa i ochrony zdrowia”, który powinien sporządzić kierownik budowy zgodnie z ustawą z dnia 7 lipca 1994r. - Prawo Budowlane (Dz. U. z 2016r. Nr 106 poz. 290 z późniejszymi zmianami). Zakres i formę ”Planu bezpieczeństwa i ochrony zdrowia” określa Rozporządzenie Ministra Infrastruktury z dnia 23 czerwca 2003r. (Dz. U. 2003r. Nr 120 poz.1126).



## DECYZJA Nr WZN 263 /2023

Na podstawie przepisu art. 6 ust. 1 pkt. 1 lit. c, art. 7 pkt. 1, art. 36 ust. 1 pkt. 3, art. 89 pkt. 2, art. 91 ust. 4 pkt. 4 ustawy z dnia 23 lipca 2003 r. o ochronie zabytków i opiece nad zabytkami (Dz. U. z 2022 r., poz.840 ze zm. ) § 13 Rozporządzenia Ministra Kultury i Dziedzictwa Narodowego z dnia 2 sierpnia 2018 r. w sprawie prowadzenia prac konserwatorskich, prac restauratorskich i badań konserwatorskich przy zabytku wpisanym do rejestru zabytków albo na Listę Skarbów Dziedzictwa oraz robót budowlanych, badań architektonicznych i innych działań przy zabytku wpisanym do rejestru zabytków, a także badań archeologicznych i poszukiwań zabytków (Dz. U. z 2021 r. poz. 81) oraz art. 104 ustawy z dnia 14 czerwca 1960 r. Kodeks postępowania administracyjnego oraz art. 104 ustawy z dnia 14 czerwca 1960 r. Kodeks postępowania administracyjnego (tj. Dz. U. z 2023 r. poz. 775.)po rozpatrzeniu wniosku: **Gminy Sicienko, ul. Mrotecka 9, 86-014 Sicienko** w sprawie wydania decyzji na prowadzenie innych działań przy obiekcie wpisanym do rejestru zabytków – zespole pałacowo-parkowym w Kruszynie, gm. Sicienko, wpisanym do rejestru zabytków woj. kujawsko-pomorskiego pod nr A/1043/1-2,

### p o z w a l a m

**Gminie Sicienko, ul. Mrotecka 9, 86-014 Sicienko** na prowadzenie innych działań przy obiekcie wpisanym do rejestru zabytków – w zespole pałacowo-parkowym w Kruszynie, gm. Sicienko, wpisanym do rejestru zabytków woj. kujawsko-pomorskiego pod nr A/1043/1-2 **w zakresie:** przebudowy istniejącego, ogólnodostępnego boiska obejmującej ułożenie nawierzchni sportowej na istniejącym boisku szkolnym, montaż piłkochwyków i ustawienie ławek i koszy na śmieci na ternie działki nr 89, 79 i 57/8 obręb Kruszyn – zakres określony w projekcie uzgodnionym pod względem ochrony konserwatorskiej **opinia nr 889 /23 z dnia 23.11.2023 r. z następującymi uwagami:** 1. Nawierzchnię sportową oraz siedziska należy zrealizować w kolorystyce neutralnej, stonowanej. 2. Prace ziemne należy wykonywać pod nadzorem archeologicznym, 3. Planowana inwestycja nie może naruszać koron oraz systemów korzeniowych drzew, w obrębie brył korzeniowych drzew (w zasięgu minimum średnicy korony drzewa) obowiązuje zakaz prowadzenia jakichkolwiek prac, przemieszczania ciężkiego sprzętu oraz składowania materiałów budowlanych

Postępowanie w sprawie wydanego pozwolenia może zostać wznowione, a następnie pozwolenie może zostać cofnięte lub zmienione na podstawie art. 47 ustawy z dnia 23 lipca 2003 r. o ochronie zabytków i opiece nad zabytkami (tekst jednolity Dz. U. z 2022 r., poz.840 ze zm).

**Termin ważności decyzji upływa z dniem: 31 grudnia 2024 r.**

Jednocześnie zobowiązuje się inwestora i wnioskodawcę do przestrzegania następujących warunków:

1, Wykonawca jest zobowiązany zawiadomić Wojewódzkiego Konserwatora Zabytków (Wojewódzki Urząd Ochrony Zabytków Delegatura w Bydgoszczy) o wszelkich okolicznościach ujawnionych w toku prac, które mogą mieć wpływ na stan zachowania zabytku oraz zakres prac konserwatorskich i remontowych.

2. Uzgodnienia z Wojewódzkim Konserwatorem Zabytków (Wojewódzki Urząd Ochrony Zabytków Delegatura w Bydgoszczy) zmian wprowadzonych w trakcie prac w stosunku do przyjętej dokumentacji lub programu.

### Uzasadnienie

Do Wojewódzkiego Urzędu Ochrony Zabytków w Toruniu Delegatury w Bydgoszczy wpłynął wniosek Gminy Sicienka, ul. Mrotecka 9, 86-014 Sicienka w sprawie wydania decyzji na prowadzenie robót budowlanych przy obiekcie wpisanym do rejestru zabytków w zespole pałacowo-parkowym w Kruszynie, gm. Sicienka, wpisanym do rejestru zabytków woj. kujawsko-pomorskiego pod nr A/1043/1-2 w zakresie przebudowy istniejącego, ogólnodostępnego boiska obejmującej ułożenie nawierzchni sportowej na istniejącym boisku szkolnym, montaż piłkochwyłów i ustawieniu ławek i koszy na śmieci na ternie działki nr 89, 79 i 57/8 obręb Kruszyn

Prace ziemne należy wykonywać pod nadzorem archeologicznym gdyż pozwoli to na prawidłową eksplorację, wydobywanie i dokumentację odsłoniętych relikwów w miejscu prowadzonych prac inwestycyjnych. Planowana inwestycja nie może naruszać koron oraz systemów korzeniowych drzew, w obrębie brył korzeniowych drzew (w zasięgu minimum średnicy korony drzewa) obowiązuje zakaz prowadzenia jakichkolwiek prac, przemieszczania ciężkiego sprzętu oraz składowania materiałów budowlanych

Zamierzone działania odpowiadają zasadom konserwatorskim i mogą być dopuszczone do realizacji, a zatem mając powyższe na uwadze oraz w oparciu o art. 6 ust. 1c, art. 7 pkt.1, art. 36 ust. 1 pkt. 2, art. 89 pkt. 2 ustawy o ochronie zabytków i opiece nad zabytkami orzeczono jak w rozstrzygnięciu przedmiotowej decyzji.

### Pouczenie


Od decyzji niniejszej przysługuje stronie odwołanie do Ministra Kultury i Dziedzictwa Narodowego za moim pośrednictwem w terminie 14 dni od dnia jego doręczenia (art. 127 § 1 i § 2 oraz art. 129 § 1 i § 2 Kpa)

Wniosek jest zwolniony z opłaty skarbowej,  
Na podstawie Ustawy z dnia 16.11.2006r. o opłacie skarbowej  
(Dz. U. z dnia 2021r. poz. 1923 z późn. zm.)

**Starszy Specjalista**  
ds. ochrony zabytków nieruchomych  
*100*  
**Alicja Chotynska-Biloszewska**

**Otrzymują:**

1. Gmina Sicienka  
ul. Mrotecka 9  
86-014 Sicienka
2. WUOZ/B - a/a

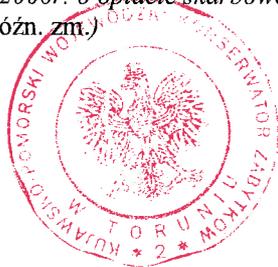

Z up. Kujawsko-Pomorskiego  
Wojewódzkiego Konserwatora Zabytków  
Kierownik Delegatury

*MAFY*  
mgr inż. Janusz Flemming

Niniejsza decyzja stała się ostateczna

z dniem ..... *30.11.2023* .....  
WUOZ w Toruniu Delegatura w Bydgoszczy

odpis ..... *100* .....