
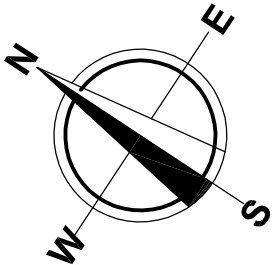


Opis:		Koncepcja budynku Wielkopolskiego Samorządowego Centrum Kształcenia Zawodowego i Ustawicznego Nr 2 przy Al. Grotta 25	
Inwestor:		Urząd Marszałkowski Województwa Wielkopolskiego	
Faza projektu:		KONCEPCJA	
Branża:		ARCHITEKTURA	
Nr rysunku:		A1	
Nazwa rysunku:		Rzut piwnic	
Skala:	1:100	Data:	04.2021

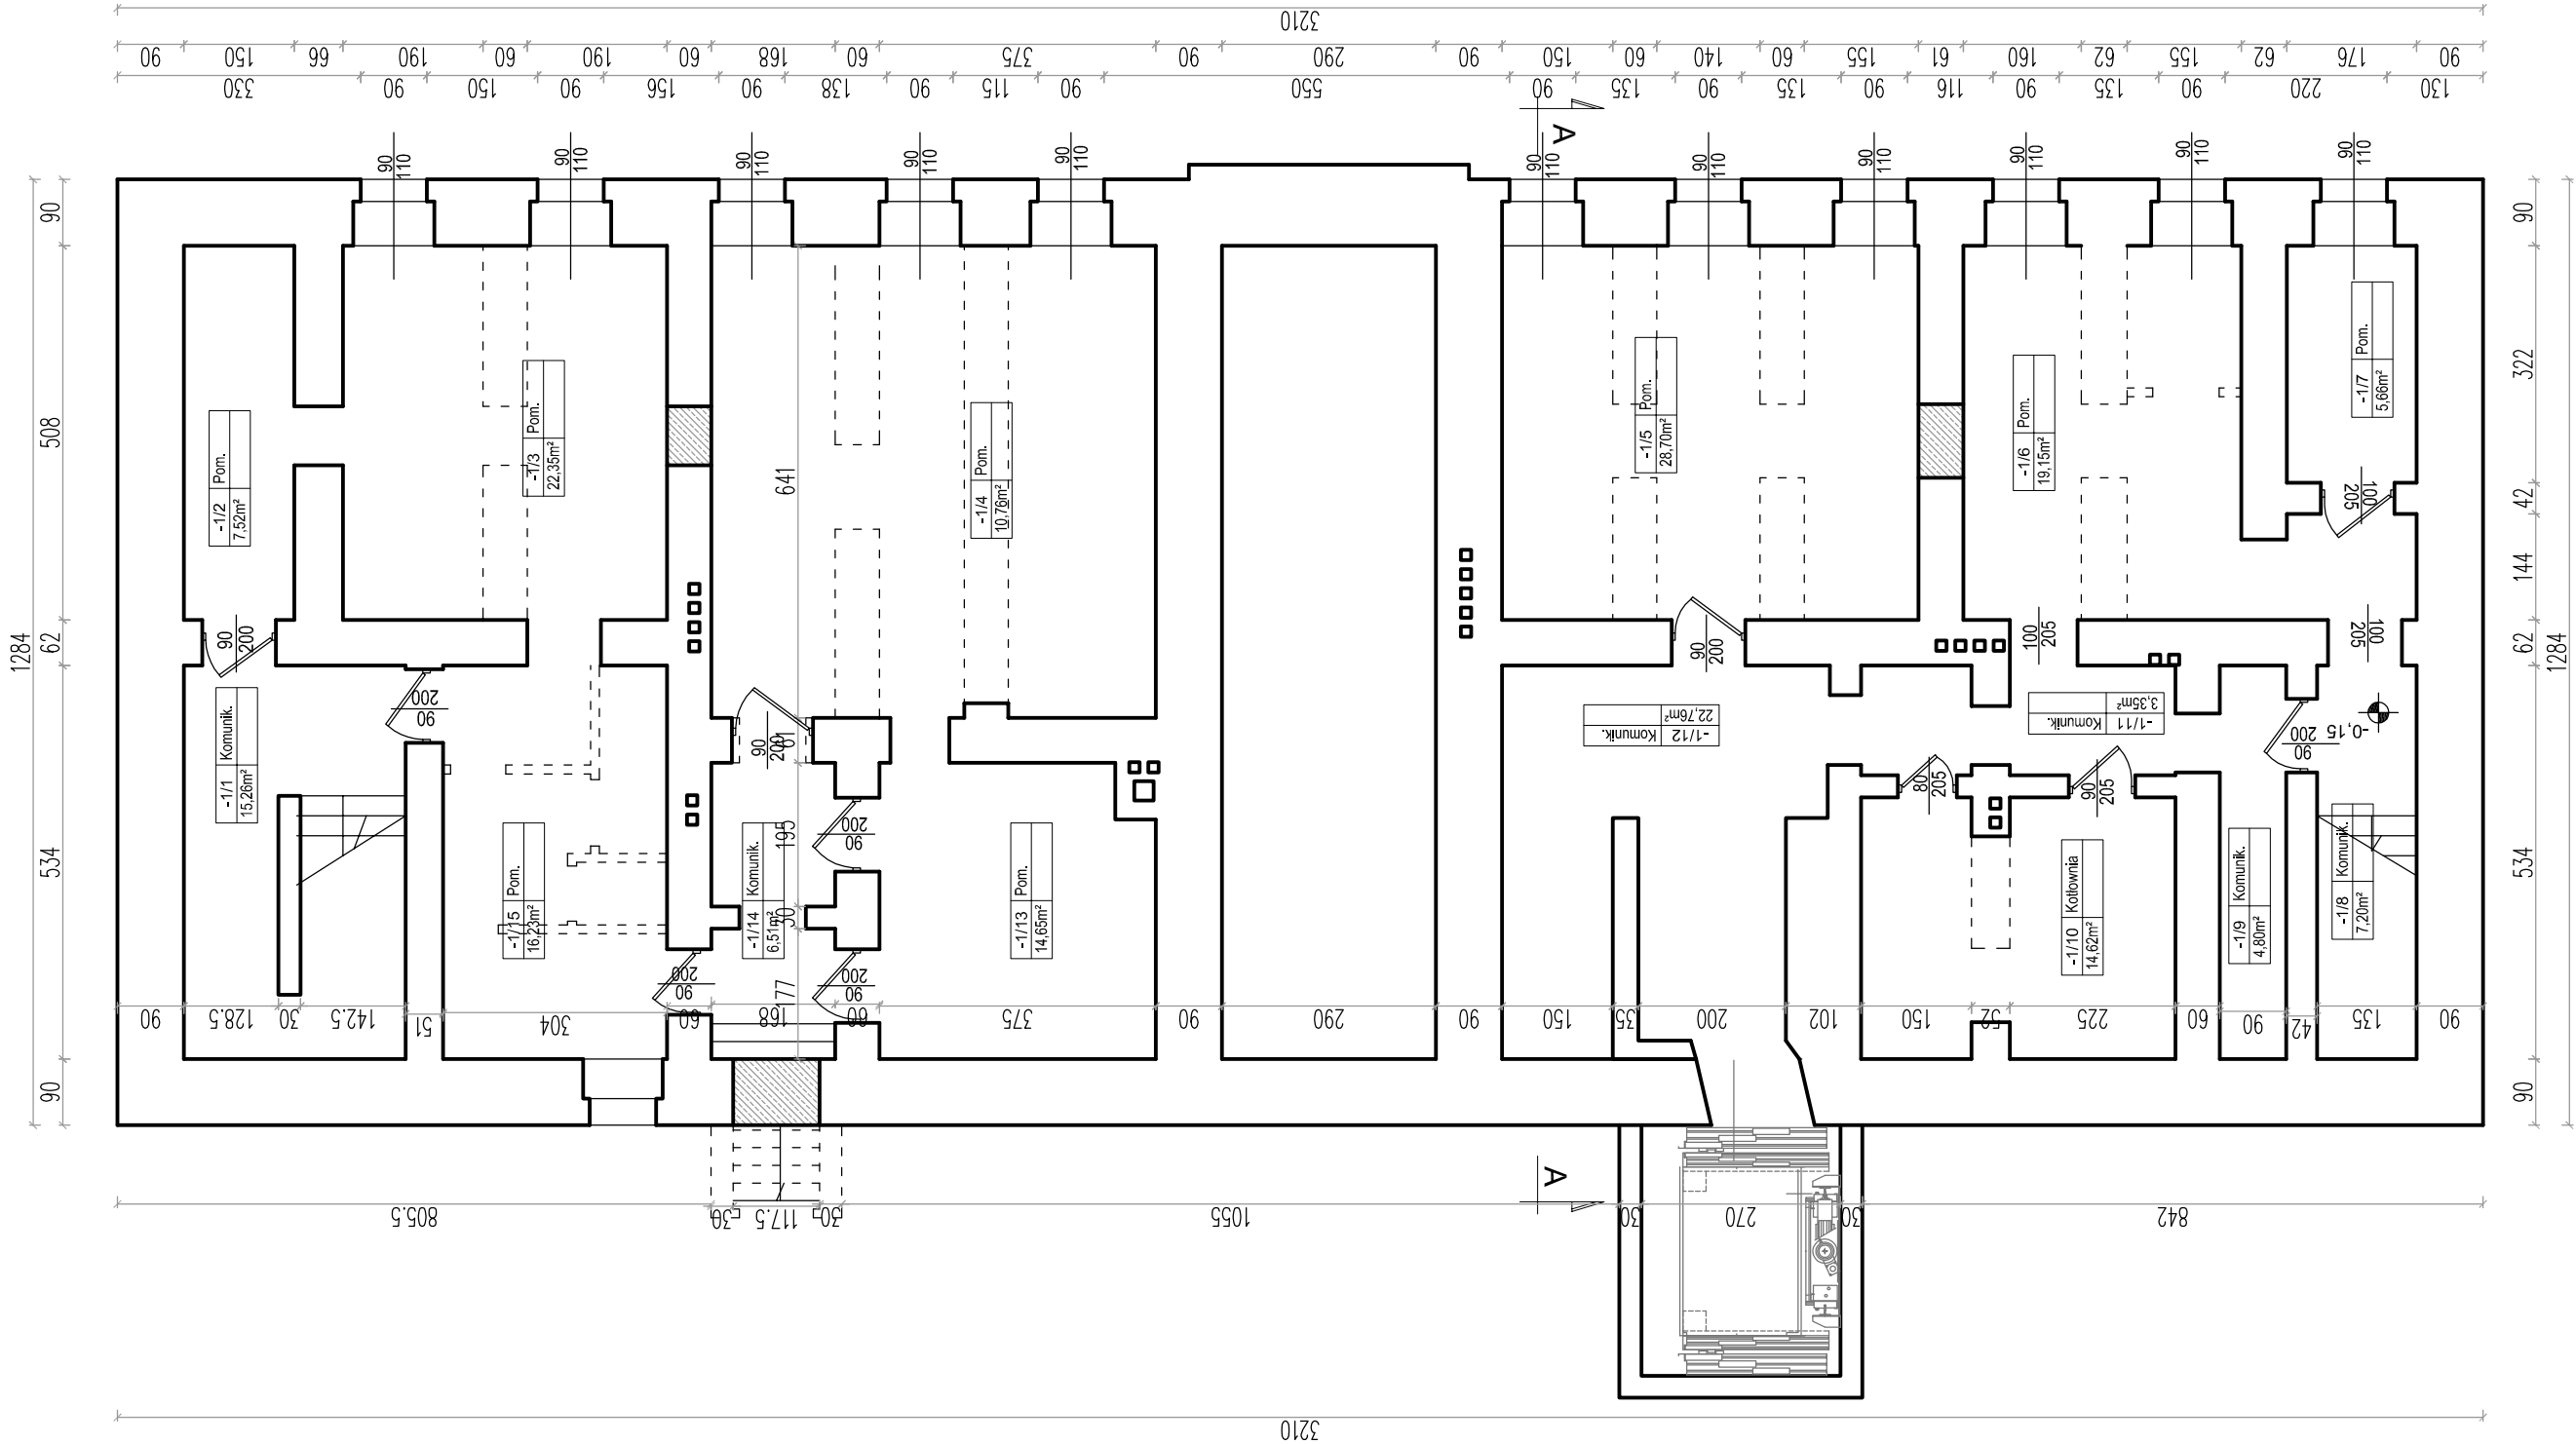

RZUT PIWNIC

SKALA 1:100