


PROJEKT ZAGOSPODAROWANIA
TERENU
SKALA 1:500

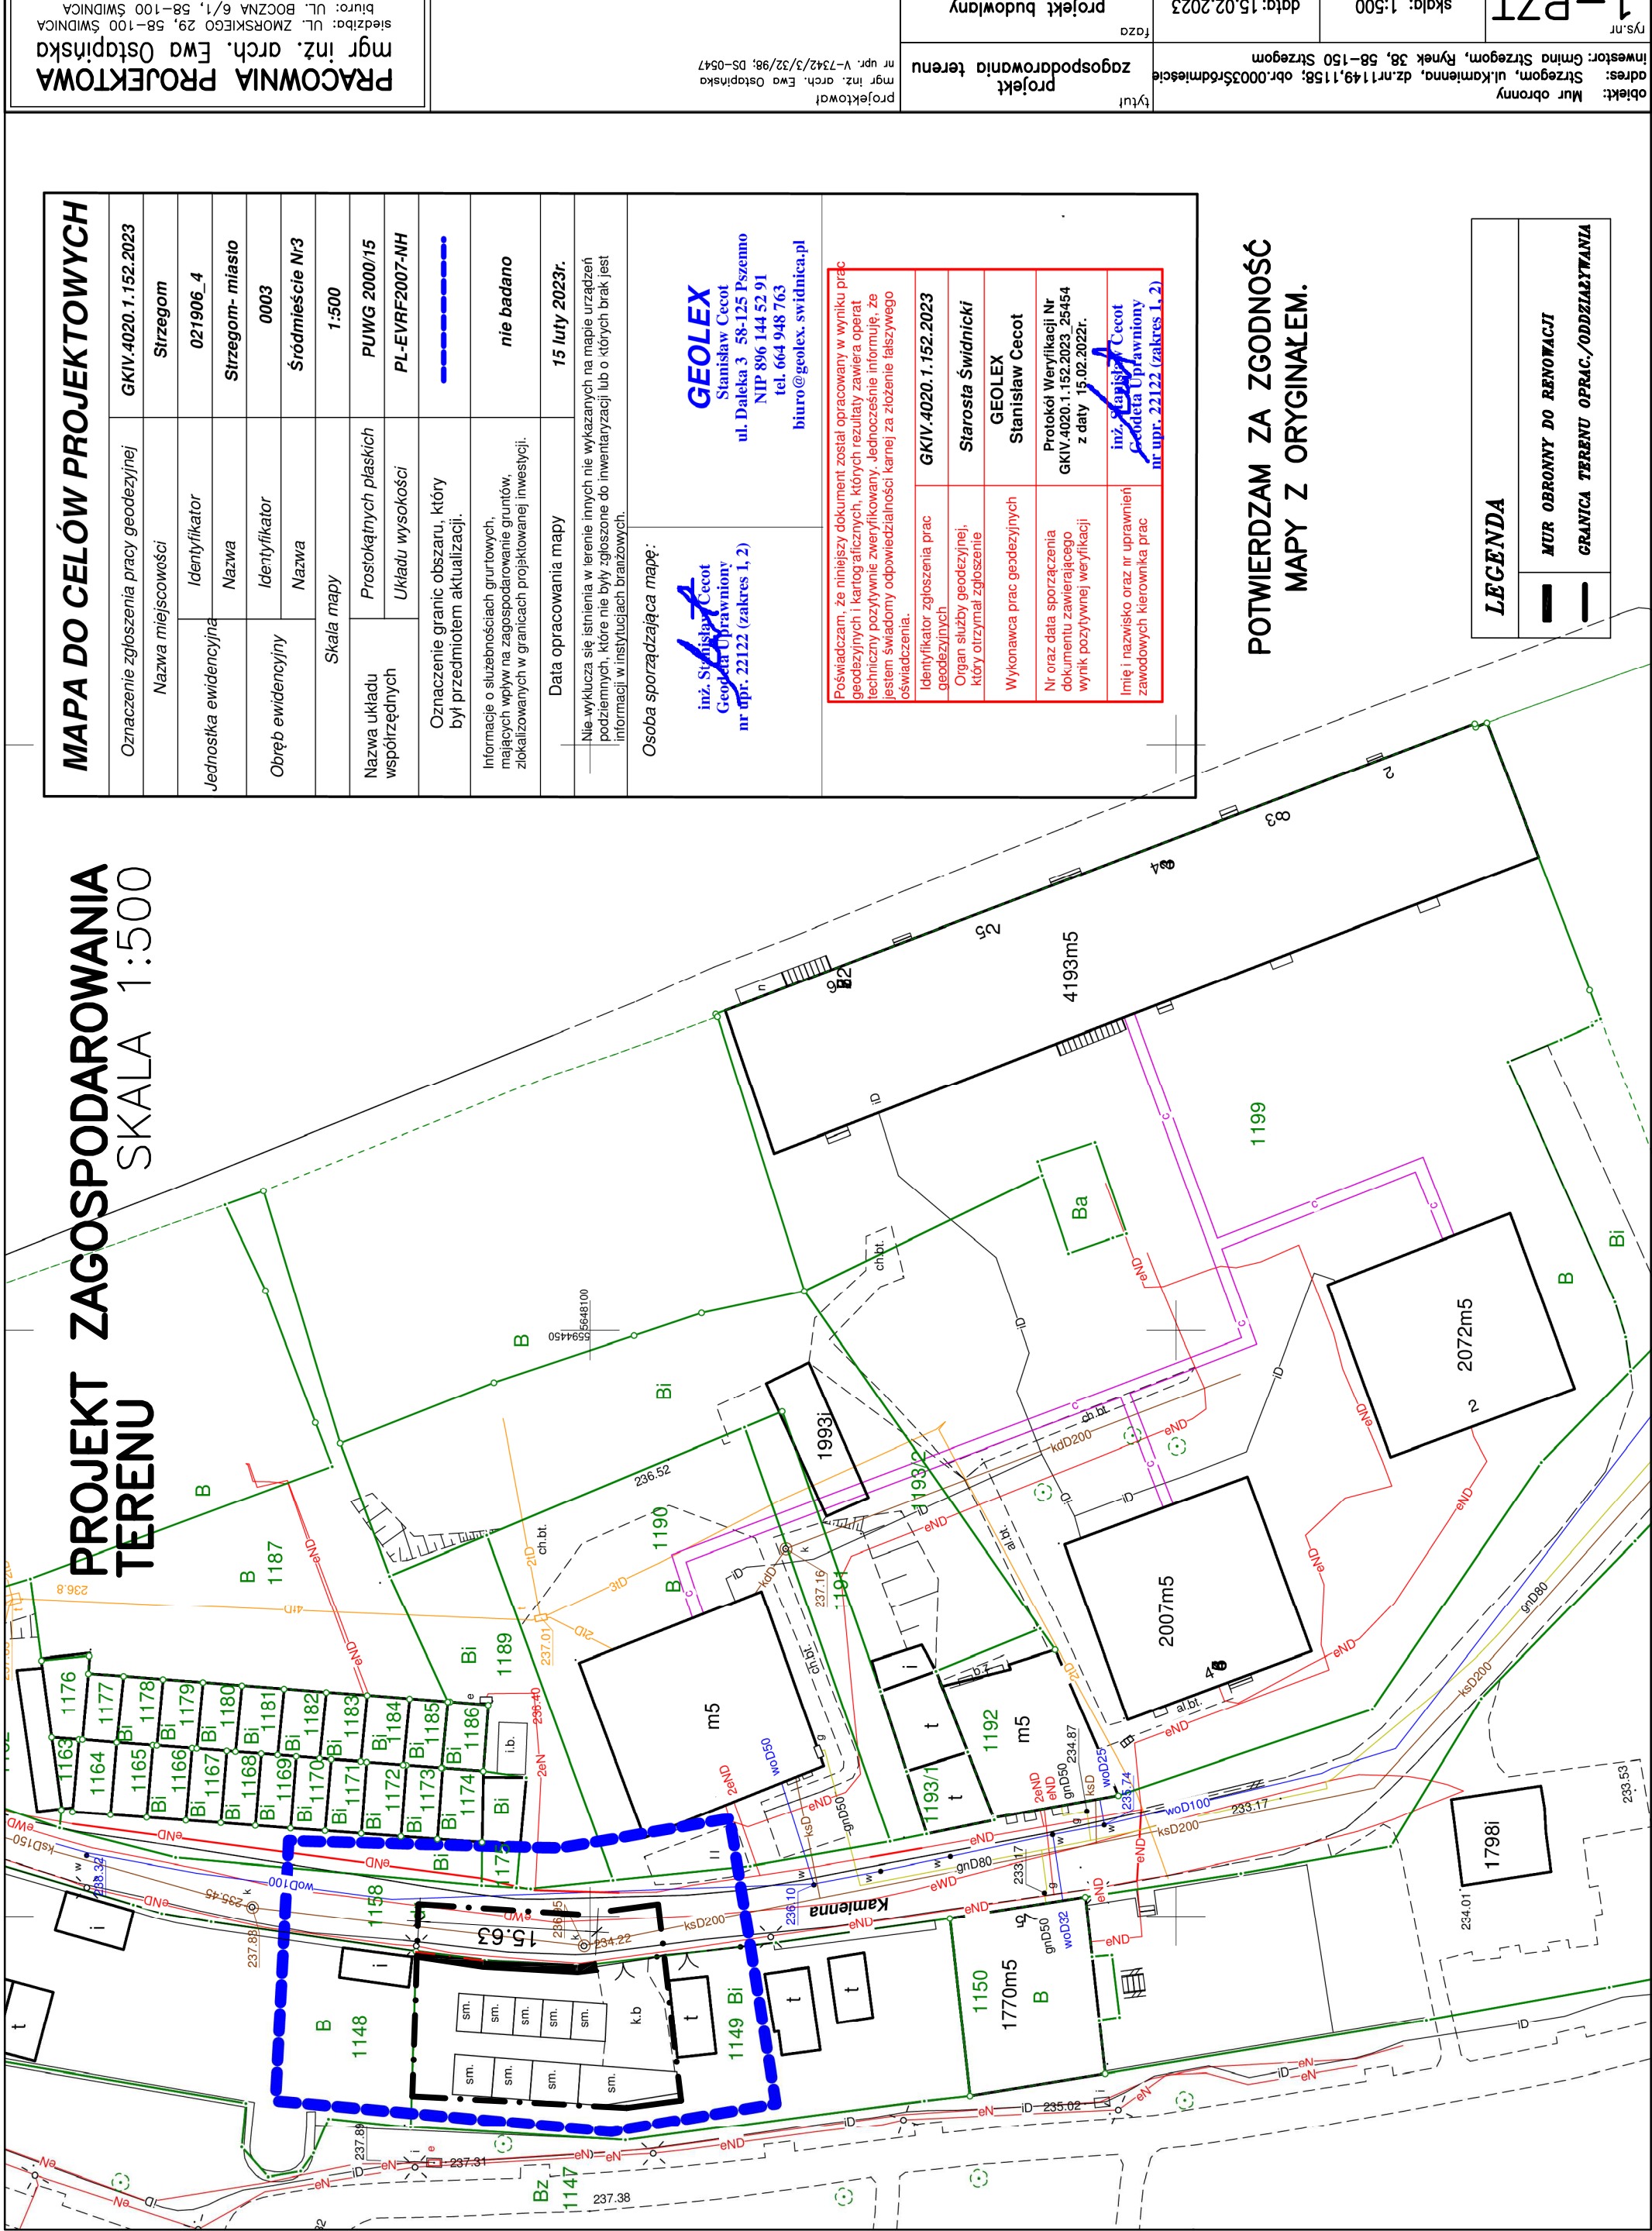

MAPA DO CELÓW PROJEKTOWYCH

Oznaczenie zgłoszenia pracy geodezyjnej	GKIV.4020.1.152.2023		
Nazwa miejscowości	Strzegom		
Jednostka ewidencyjna	Identyfikator	021906_4	
Obręb ewidencyjny	Nazwa	Strzegom- miasto	
	Identyfikator	0003	
Nazwa		Śródmieście Nr3	
Skala mapy		1:500	
Nazwa układu współrzędnych	Prostokątnych płaskich		PUWG 2000/15
	Układu wysokości		PL-EVRF2007-NH
Oznaczenie granic obszaru, który był przedmiotem aktualizacji.		-----	
Informacje o służebnościach gruntowych, mających wpływ na zagospodarowanie gruntów, zlokalizowanych w granicach projektowanej inwestycji.		nie badano	

Data opracowania mapy 15 luty 2023r.

Nie wyklucza się istnienia w terenie innych nie wykazanych na mapie urządzeń podziemnych, które nie były zgłoszone do inwentaryzacji lub o których brak jest informacji w instytucjach branżowych.

Osoba sporządzająca mapę:

inż. Stanisław Cecot
Geodeta Uprawniony
nr upr. 22122 (zakres 1, 2)

GEOLEX
Stanisław Cecot
ul. Daleka 3 58-125 Pszenno
NIP 896 144 52 91
tel. 664 948 763
biuro@geolex.swidnica.pl

Poświadczam, że niniejszy dokument został opracowany w wyniku prac geodezyjnych i kartograficznych, których rezultaty zawiera operat techniczny pozytywnie zweryfikowany. Jednocześnie informuję, że jestem świadomy odpowiedzialności karnej za złożenie fałszywego oświadczenia.			
Identyfikator zgłoszenia prac geodezyjnych	GKIV.4020.1.152.2023		
Organ służby geodezyjnej, który otrzymał zgłoszenie	Starosta Świdnicki		
Wykonawca prac geodezyjnych	GEOLEX Stanisław Cecot		
Nr oraz data sporządzenia dokumentu zawierającego wynik pozytywnej weryfikacji	Protokół Weryfikacji Nr GKIV.4020.1.152.2023_25454 z daty 15.02.2022r.		
Imię i nazwisko oraz nr uprawnień zawodowych kierownika prac	inż. Stanisław Cecot Geodeta Uprawniony nr upr. 22122 (zakres 1, 2)		

POTWIERDZAM ZA ZGODNOŚĆ
MAPY Z ORYGINAŁEM.

LEGENDA

—

MUR OBRONNY DO RENOWACJI

—

GRANICA TERENU OPRAC./ODDZIAŁYWANIA

PRACOWNIA PROJEKTOWA mgr inż. arch. Ewa Ostapińska
siedziba: UL. ZMORSKIEGO 29, 58-100 ŚWIDNICA
biuro: UL. BOCZNA 6/1, 58-100 ŚWIDNICA
TEL. 608 053 071, ewaostapińska@op.pl

Projektował mgr inż. arch. Ewa Ostapińska nr upr. V-7342/3/32/98; DS-0547

Projekt zagospodarowania terenu faza projekt budowlany

tytuł adres: Mur obronny Strzegom, ul.Kamienka, dz.nr1149,1158; obr.0003Śródmieście inwestor: Gmina Strzegom, Rynek 38, 58-150 Strzegom data:15.02.2023 skala: 1:500 1-PZT rys.nr