



RZUT DACHU - INWENTARYZACJA

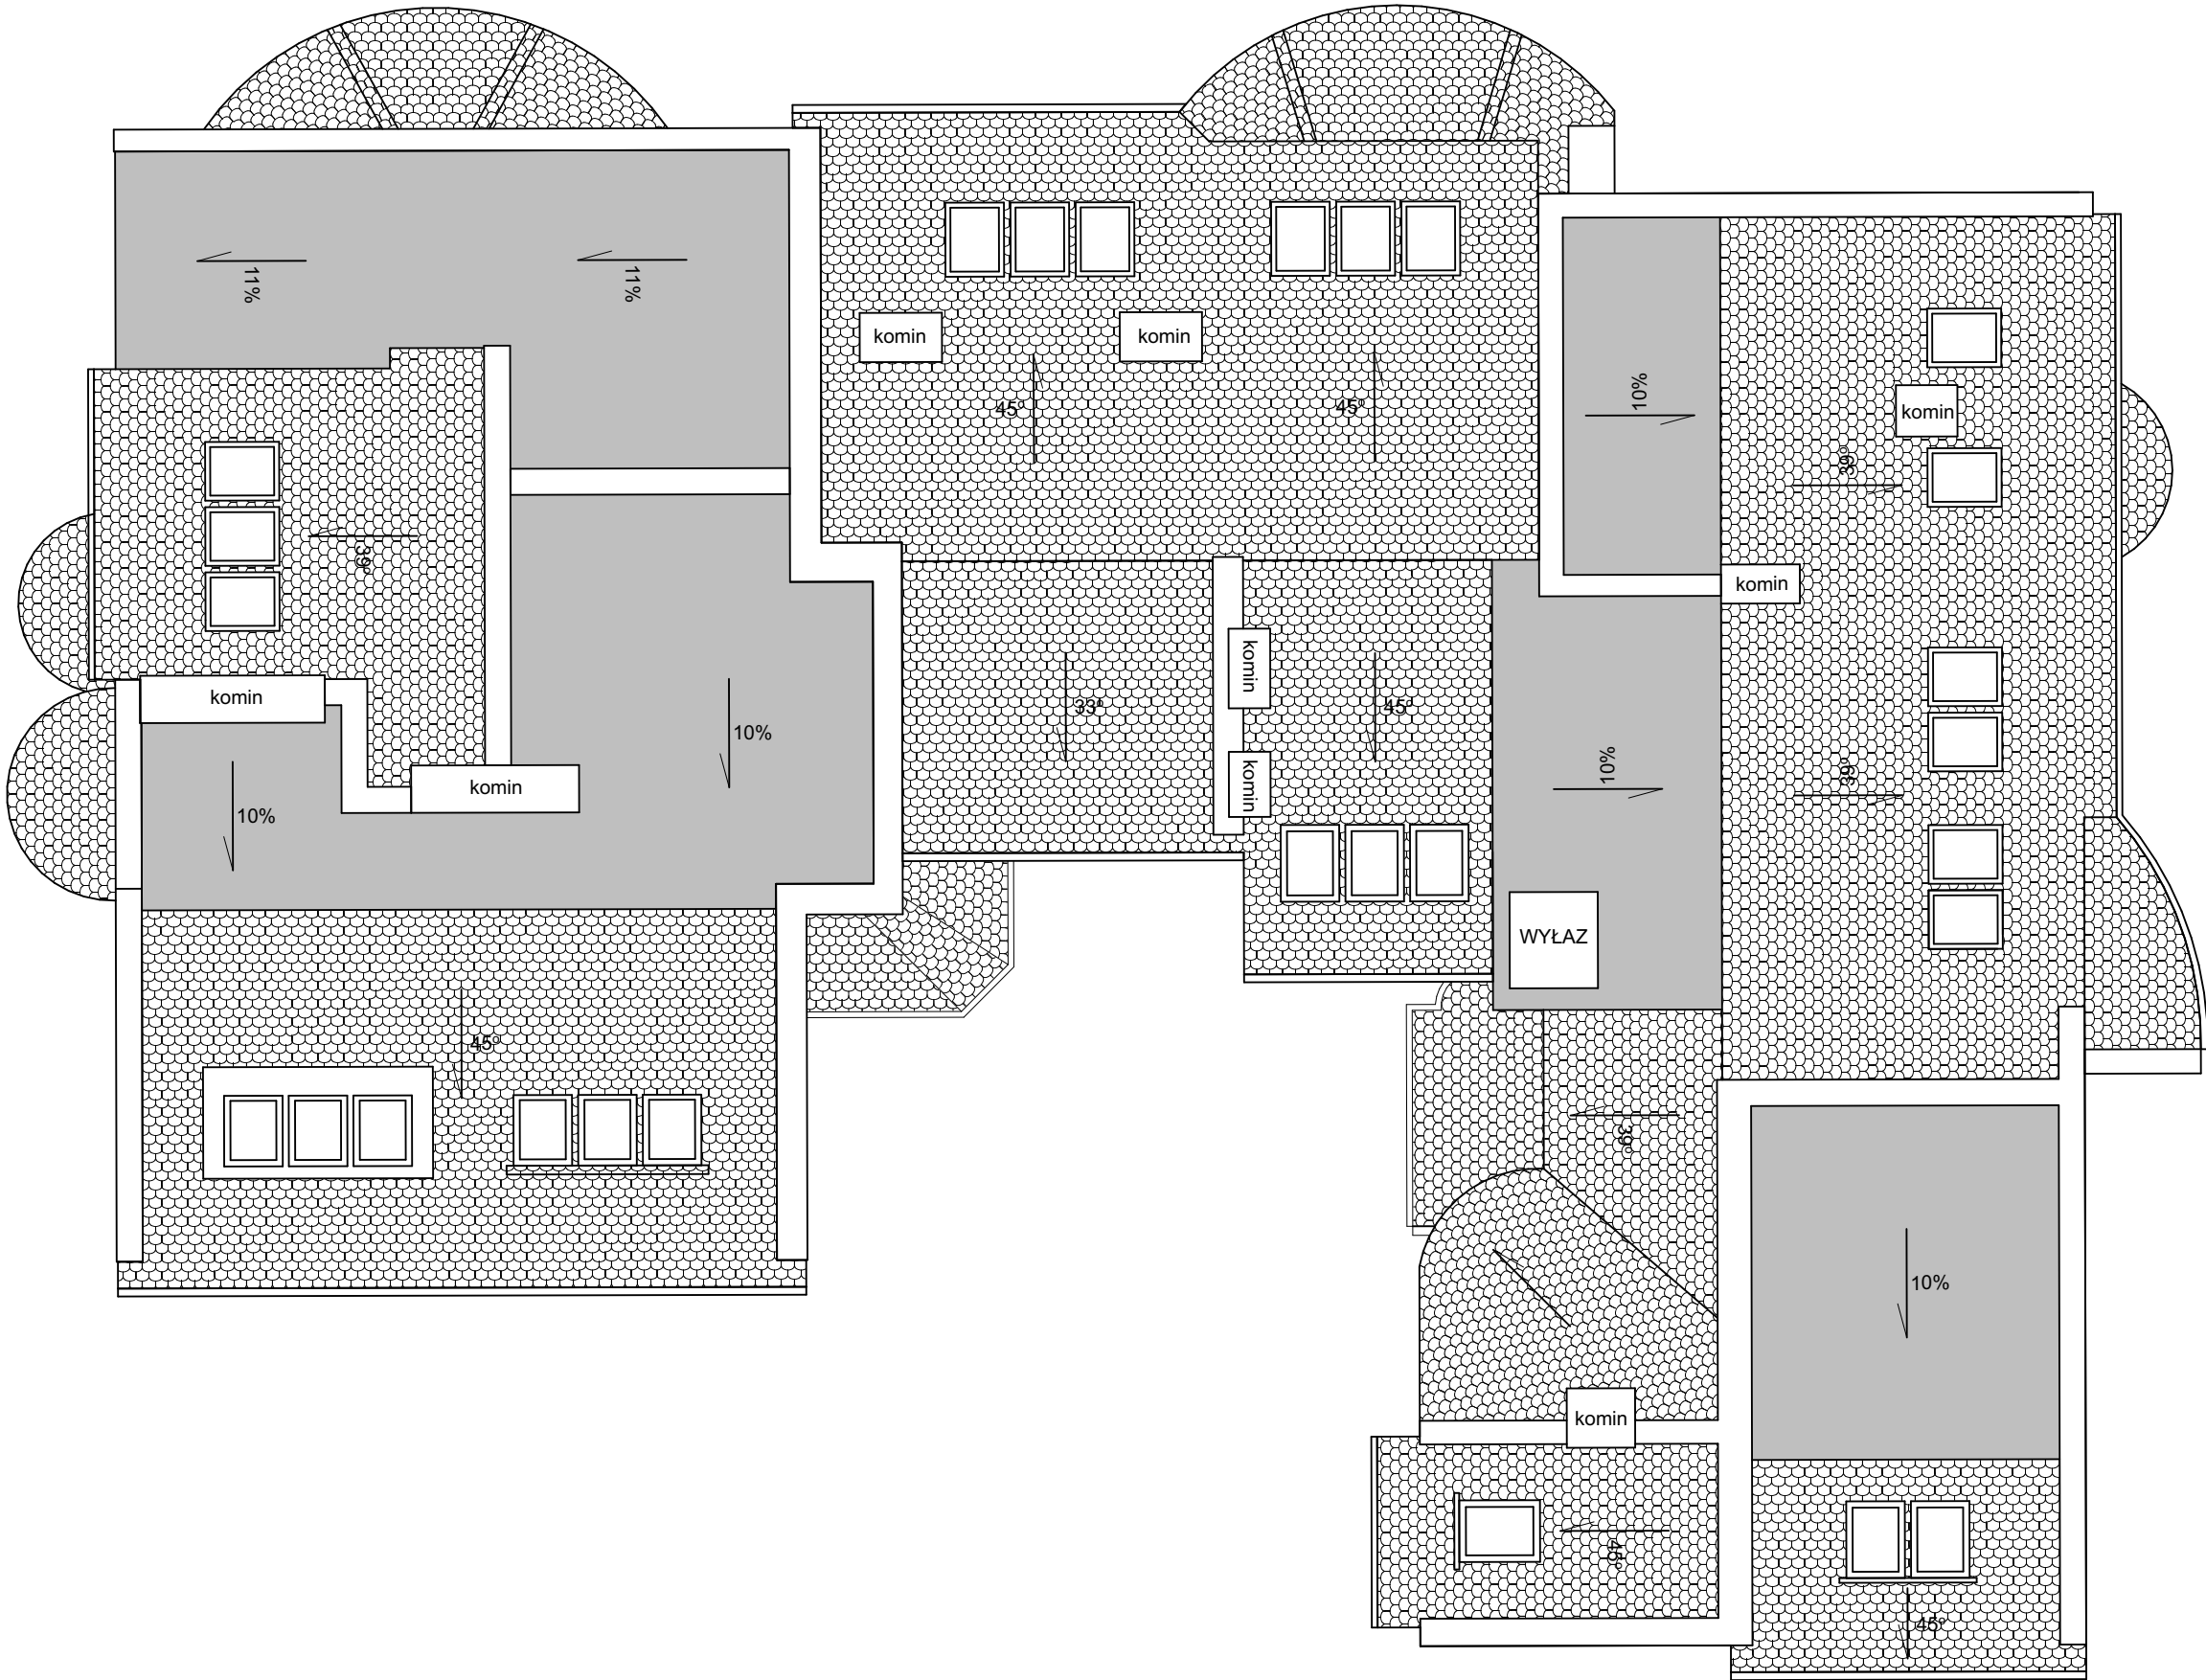

RZUT DACHU - INWENTARYZACJA FOTOGRAFICZNA



PROJEKT ARCHITEKTONICZNO-BUDOWLANY

 <div>autorska agencja projektowa ul. Dembińskiego 14, 64-100 Leszno tel. +48 601 863 806 autorska@post.pl</div>		
Przedsięwzięcie remontowe wybranych kamienic będących w administracji MZBK w Lesznie realizowane w trybie ustawy z dnia 21.11.2008 r. o wspieraniu termomodernizacji i remontów (Dz. U. 223 poz. 1459 )		
TYTUŁ PLANSZY	Rzut Dachy - Inwentaryzacja	
INWESTOR	MIASTO LESZNO	
ADRES INWESTORA	ul. K. Karasia 15 64-100 Leszno	
ADRES INWESTYCJI	ul. Jana Sobieskiego 34-36 64-100 Leszno	
PROJEKTANT architektura	mgr inż arch. Jerzy Wojciechowski upr. nr ewid. 611/84/Lo	
ASYSTENT architektura	mgr inż. arch. Ewa Urban	
SPRAWDZAJĄCY architektura	mgr inż. arch. Jacek Nowacki upr. nr ewid. 1494/91/Lo	
NR RYSUNKU A05		SKALA 1:100
BRANŻA A	STRONA	DATA 10.04.2024 r.