



– STRONA TYTUŁOWA –


III. ZAŁĄCZNIKI PROJEKTU BUDOWLANEGO

– EL. III z III –

Zamierzenie budowlane:	Remont zabytkowego budynku byłej organistówki oraz rozbiórka schodów zewnętrznych żelbetowych w miejscowości Stryszawa
Lokalizacja:	dz. nr 11579 i 11623 obręb: Stryszawa. ; j. ewid.: Stryszawa
Kategoria:	X
Inwestor:	Gmina Stryszawa, 34-205 Stryszawa, Stryszawa 17

Zgodnie z art. 34. ust. 3d. ustawy z dnia 7 lipca 1994 r. Prawo budowlane niżej podpisane osoby poprzez złożenie podpisu oświadczają, że Projekt Budowlany został wykonany zgodnie z obowiązującymi przepisami oraz zasadami wiedzy technicznej.

BRANŻA	IMIĘ I NAZWISKO, NR UPRAWNIENÍ	PIECZĘĆ I PODPIS
ARCHITEKTURA	Projektant: mgr inż. arch. Małgorzata Mazurek, upr. 62/98 BB	
KONSTRUKCJA	Projektant: mgr inż. Marcin Bury upr. 73/91 B-B	
OPRACOWANIE	mgr inż. Dawid Bodzek	

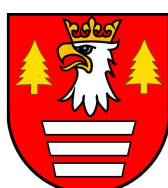

Signed by /
Podpisano przez:

Marian Marek
Kaleta

Date / Data:
2024-04-12 12:44

Żywiec, styczeń 2024r.

- I. INFORMACJA DOTYCZĄCA BEZPIECZEŃSTWA I OCHRONY ZDROWIA
- II. EKSPERTYZA TECHNICZNA
- III. DOKUMENTY FORMALNO-PRAWNE
- IV. DOKUMENTACJA ZDJĘCIOWA

I. INFORMACJA DOTYCZĄCA BEZPIECZEŃSTWA I OCHRONY ZDROWIA

Zamierzenie budowlane:	Remont zabytkowego budynku byłej organistówki oraz rozbiórka schodów zewnętrznych żelbetowych w miejscowości Stryżawa
Lokalizacja:	dz. nr 11579 i 11623 obręb: Stryżawa. ; j. ewid.: Stryżawa
Kategoria:	X
Inwestor:	Gmina Stryżawa, 34-205 Stryżawa, Stryżawa 17

Zgodnie z art. 34. ust. 3d. ustawy z dnia 7 lipca 1994 r. Prawo budowlane niżej podpisane osoby poprzez złożenie podpisu oświadczają, że Projekt Budowlany został wykonany zgodnie z obowiązującymi przepisami oraz zasadami wiedzy technicznej.		
BRANŻA	IMIĘ I NAZWISKO, NR UPRAWNIEN	PIECZĘĆ I PODPIS
ARCHITEKTURA	Projektant: mgr inż. arch. Małgorzata Mazurek, upr. 62/98 BB	

STYCZEŃ, 2024r.

SPIS TREŚCI

1. Zakres robót objętych projektem
2. Wykaz istniejących obiektów budowlanych
3. Wykaz elementów zagospodarowania działki stwarzających zagrożenie
4. Wykaz robót stwarzających zagrożenie
5. Sposób prowadzenia instruktażu pracowników oraz nadzór techniczny nad robotami
6. Warunki BHP

1. ZAKRES ROBÓT DLA CAŁEGO ZAMIERZENIA BUDOWLANEGO ORAZ KOLEJNOŚĆ REALIZACJI POSZCZEGÓLNYCH OBIEKTÓW

Przedmiotem inwestycji jest remont budynku byłej organistówki: wymiana całej stolarki okiennej i drzwiowej zewnętrznej, wymiana parapetów zewnętrznych i wewnętrznych, remont uszkodzonej elewacji (przywrócenie do stanu pierwotnego), wykonanie opaski żwirowej wokół budynku oraz odwodnienia liniowego przy elewacjach wschodniej i południowej, remont werandy drewnianej przed wejściem głównym (odsłonięcie elementów drewnianych, wymiana zbutwiałych elementów na nowe, szlifowanie i malowanie nadających się do dalszego użytkowania elementów), remont murku pod werandą (rozbiórka odspojonych kamieni oraz zastąpienie ich nowymi na zaprawie cementowej), wymiana instalacji odgromowej, wymiana pokrycia dachowego z dachówki ceramicznej wraz z remontem więźby (wymiana zbutwiałych elementów), wymiana deskowania więźby, folii paroprzepuszczalnej, łąt i kontrłat, montaż nowej podbitki drewnianej, wymiana rynien, rur spustowych i obróbek blacharskich, remont kominów (wymurowanie na nowo z cegły klinkierowej od poziomu pokrycia oraz skucie i wykonanie nowych tynków cementowo-wapiennych na strychu), obróbka blacharska cokołów kamiennych wokół budynku, rozbiórka schodów zewnętrznych żelbetowych wraz z demontażem drzwi, zamurowaniem części otworu okiennego i wstawieniem okna (przywrócenie do stanu pierwotnego – bez wejścia tylnego do budynku), odsłonięcie istniejącego okna na elewacji południowej wraz z jego wymianą, wymiana stopni kamiennych przed wejściem głównym, odtworzenie żeliwnego czyszczaka do butów przed wejściem głównym, montaż balustrad stalowych malowanych proszkowo przed wejściem głównym, remont dojścia do budynku (skucie istniejącego dojścia oraz montaż płyt kamiennych).

2. WYKAZ ISTNIEJĄCYCH OBIEKTÓW BUDOWLANYCH

W granicy opracowania inwestycji na terenie działek nr 11579 i 11623 w Stryśzawie znajduje się jedynie przedmiotowy budynek.

3. WSKAZANIE ELEMENTÓW ZAGOSPODAROWANIA DZIAŁKI LUB TERENU, KTÓRE MOGĄ STWARZAĆ ZAGROŻENIE BEZPIECZEŃSTWA I ZDROWIA LUDZI

Projektowana inwestycja nie stwarza zagrożenia dla bezpieczeństwa i zdrowia ludzi.

4. WSKAZANIE DOTYCZĄCE PRZEWIDYWANYCH ZAGROŻEŃ WYSTĘPUJĄCYCH PODCZAS REALIZACJI ROBÓT BUDOWLANYCH, OKREŚLAJĄCE SKALĘ I RODZAJ ZAGROŻEŃ ORAZ MIEJSCE ICH WYSTĘPOWANIA

Występują roboty budowlane, które mogą stwarzać zagrożenie bezpieczeństwa i zdrowia ludzi, o których mowa w art. 21a ust. 2 ustawy z dnia 7 lipca 1994r – Prawo budowlane. W przypadku przedmiotowej inwestycji skala zagrożenia jest niewielka.

Ze względu na konieczność wykonania określonego typu robót budowlanych (m.in. praca na wysokości) oraz wykorzystania maszyn i urządzeń technologicznych mogących w razie niewłaściwego użytkowania spowodować zagrożenie dla osób wykonujących prace budowlane, jak i spowodować niebezpieczeństwo osób postronnych, należy zwrócić szczególną uwagę na zabezpieczenie miejsca realizacji prac budowlanych przed dostępem osób trzecich oraz dokonać niezbędnych (przewidzianych m.in. przepisami BHP) czynności w celu przeszkolenia technicznego oraz właściwej organizacji placu budowy z wykorzystaniem wszystkich dostępnych środków ostrożności, mających na celu eliminację wszystkich możliwych zagrożeń.

Zestawienie przewidywanych zagrożeń występujących podczas realizacji robót budowlanych:

PRZEWIDZIANE ZAGROŻENIE	SKALA ZAGROŻENIA	MIEJSCE WYSTĘPOWANIA ZAGROŻENIA	CZAS WYSTĘPOWANIA ZAGROŻENIA
Upadek z wysokości	średnia	Roboty ciesielskie / dekarskie / roboty elewacyjne	Cały okres wykonywania wymienionych robót
Wykorzystanie urządzeń technologicznych	niska	Roboty ziemne Roboty ciesielskie / dekarskie Roboty ukończeniowe	Cały okres wykonywania wymienionych robót

5. WSKAZANIE SPOSOBU PROWADZENIA INSTRUKTAŻU PRACOWNIKÓW PRZED PRZYSTĄPIENIEM DO REALIZACJI ROBÓT NIEBEZPIECZNYCH

Szkolenia w dziedzinie bezpieczeństwa i higieny pracy dla pracowników zatrudnionych na stanowiskach robotniczych, przeprowadza się, jako szkolenie wstępne i szkolenie okresowe. Szkolenia te przeprowadzane są w oparciu o programy poszczególnych rodzajów szkolenia. Szkolenia wstępne ogólne („instruktaż

ogólny") przechodzą wszyscy nowo zatrudniani pracownicy przed dopuszczeniem do wykonywania pracy. Obejmuje ono zapoznanie pracowników z podstawowymi przepisami bhp zawartymi w Kodeksie pracy, w układach zbiorowych pracy i regulaminach pracy, zasadami bhp obowiązującymi w danym zakładzie pracy oraz zasadami udzielania pierwszej pomocy. Szkolenie wstępne na stanowisku pracy („Instruktaż stanowiskowy”) powinno zapoznać pracowników z zagrożeniami występującymi na określonym stanowisku pracy, sposobami ochrony przed zagrożeniami oraz metodami bezpiecznego wykonywania pracy na tym stanowisku. Pracownicy przed przystąpieniem do pracy powinni być zapoznani z ryzykiem zawodowym związanym z pracą na danym stanowisku pracy. Fakt odbycia przez pracownika szkolenia wstępnego ogólnego, szkolenia wstępnego na stanowisku pracy oraz zapoznania z ryzykiem zawodowym, powinien być potwierdzony przez pracownika na piśmie oraz odnotowany w aktach osobowych pracownika. Szkolenie wstępne podstawowe w zakresie bhp, powinny być przeprowadzone w okresie nie dłuższym niż 6 - dni od rozpoczęcia pracy na określonym stanowisku pracy. Pracownicy zatrudnieni na stanowiskach operatorów żurawi, maszyn budowlanych i innych maszyn o napędzie silnikowym powinni posiadać wymagane kwalifikacje. Powyższy wymóg nie dotyczy betoniarek z silnikami elektrycznymi jednofazowymi oraz silnikami trójfazowymi o mocy do 1 KW.

Na placu budowy powinny być udostępnione pracownikom do stałego korzystania aktualne instrukcje bezpieczeństwa i higieny pracy dotyczące:

- wykonywania prac związanych z zagrożeniami wypadkowymi lub zagrożeniami zdrowia pracowników,
- obsługi maszyn i innych urządzeń technicznych,
- postępowania z materiałami szkodliwymi dla zdrowia i niebezpiecznymi,
- udzielania pierwszej pomocy.

W/w instrukcje powinny określać czynności do wykonywania przed rozpoczęciem danej pracy, zasady i sposoby bezpiecznego wykonywania danej pracy, czynności do wykonywania po jej zakończeniu oraz zasady postępowania w sytuacjach awaryjnych stwarzających zagrożenia dla życia lub zdrowia pracowników. Nie wolno dopuścić pracownika do pracy, do której wykonywania nie posiada wymaganych kwalifikacji lub potrzebnych umiejętności, a także dostatecznej znajomości przepisów oraz zasad bhp. Bezpośredni nadzór nad bezpieczeństwem i higieną pracy na stanowiskach pracy sprawują odpowiednio kierownik budowy (kierownik robót) oraz majster budowy, stosownie do zakresu obowiązków.

W razie stwierdzenia bezpośredniego zagrożenia dla życia lub zdrowia pracowników osoba kierująca pracownikami obowiązana jest do niezwłocznego wstrzymania prac

i podjęcia działań w celu usunięcia tego zagrożenia. Pracownicy zatrudnieni na budowie, powinni być wyposażeni w środki ochrony indywidualnej oraz odzież i obuwie robocze, zgodnie z tabelą norm przydziału środków ochrony indywidualnej oraz odzieży i obuwia roboczego opracowaną przez pracodawcę. Środki ochrony indywidualnej w zakresie ochrony zdrowia i bezpieczeństwa użytkowników tych środków, powinny zapewniać wystarczającą ochronę przed występującymi zagrożeniami (np. upadek z wysokości, uszkodzenie głowy, twarzy, wzroku, słuchu). Kierownik budowy jest zobowiązany informować pracowników o sposobach posługiwania się tymi środkami.

6. WSKAZANIE ŚRODKÓW TECHNICZNYCH I ORGANIZACYJNYCH, ZAPOBIEGAJĄCYCH NIEBEZPIECZEŃSTWOM WYNIKAJĄCYM Z WYKONANIA ROBÓT BUDOWLANYCH W STREFACH SZCZEGÓLNEGO ZAGROŻENIA ZDROWIA LUB W ICH SĄSIEDZTWIE, W TYM ZAPEWNIAJĄCYCH BEZPIECZNĄ I SPRAWNĄ KOMUNIKACJĘ, UMOŻLIWIAJĄCĄ SZYBKĄ EWAKUACJĘ NA WYPADEK POŻARU, AWARII I INNYCH ZAGROŻEŃ

- Przed przystąpieniem do robót należy posiadać wszystkie przewidziane prawem uzgodnienia i opinie.
- Rozpoczęcie i zakończenie wszystkich prac niebezpiecznych i w strefach szczególnego zagrożenia zdrowia należy zgłaszać kierownikowi budowy i inspektorom nadzoru.
- Wszystkie osoby wykonujące pracę muszą posiadać odpowiednie uprawnienia i przeszkolenia.
- Stosować wymagane przepisami środki ochrony indywidualnej.

Należy przestrzegać przepisów prawa dotyczących bhp:

- ustawa z dnia 26 czerwca 1974 r. - Kodeks pracy - art.21 „a” ustawy z dnia 7 lipca 1994 r. – Prawo budowlane
- ustawa z dnia 21 grudnia 2000 r. o dozorze technicznym
- rozporządzenie Ministra Infrastruktury z dnia 27 sierpnia 2002 r. w sprawie szczegółowego zakresu i formy planu bezpieczeństwa i ochrony zdrowia oraz szczegółowego zakresu rodzajów robót budowlanych, stwarzających zagrożenia bezpieczeństwa i zdrowia ludzi
- rozporządzenie Ministra Pracy i Polityki Socjalnej z dnia 28 maja 1996 r. w sprawie szczególnych zasad szkolenia w dziedzinie bezpieczeństwa i higieny pracy

- rozporządzenie Ministra Pracy i Polityki Socjalnej z dnia 28 maja 1996 r. w sprawie rodzajów prac wymagających szczególnej sprawności psychofizycznej
- rozporządzenie Ministra Pracy i Polityki Socjalnej z dnia 28 maja 1996 r. w sprawie rodzajów prac, które powinny być wykonywane przez co najmniej dwie osoby
- rozporządzenie Ministra Pracy i Polityki Socjalnej z dnia 29 maja 1996 r. w sprawie uprawnień rzeczoznawców do spraw bezpieczeństwa i higieny pracy, zasad opiniowania projektów budowlanych, w których przewiduje się pomieszczenia pracy oraz trybu powoływania członków Komisji Kwalifikacyjnej do Oceny Kandydatów na Rzeczoznawców
- rozporządzenie Rady Ministrów z dnia 28 maja 1996 r. w sprawie profilaktycznych posiłków i napojów
- rozporządzenie Ministra Pracy i Polityki Socjalnej z dnia 26 września 1997 r. w sprawie ogólnych przepisów bezpieczeństwa i higieny pracy
- rozporządzenie Rady Ministrów z dnia 16 lipca 2002 r. w sprawie rodzajów urządzeń technicznych podlegających dozorowi technicznemu
- rozporządzenie Ministra Infrastruktury z dnia 6 lutego 2003 r. w sprawie bezpieczeństwa i higieny pracy podczas wykonywania robót budowlanych z wagi na utratę mocy prawnej rozporządzenia Ministra Budownictwa i Przemysłu Materiałów Budowlanych z dnia 28 marca 1972 r. w sprawie bhp przy wykonywaniu robót budowlano - montażowych i rozbiórkowych z dniem 19 września 2003 r.

Przed przystąpieniem do prac należy opracować

„PLAN BEZPIECZEŃSTWA I OCHRONY ZDROWIA”.

II. EKSPERTYZA TECHNICZNA

Zamierzenie budowlane:	Remont zabytkowego budynku byłej organistówki oraz rozbiórka schodów zewnętrznych żelbetowych w miejscowości Stryżawa
Lokalizacja:	dz. nr 11579 i 11623 obręb: Stryżawa. ; j. ewid.: Stryżawa
Kategoria:	X
Inwestor:	Gmina Stryżawa, 34-205 Stryżawa, Stryżawa 17

Zgodnie z art. 34. ust. 3d. ustawy z dnia 7 lipca 1994 r. Prawo budowlane niżej podpisane osoby poprzez złożenie podpisu oświadczają, że Projekt Budowlany został wykonany zgodnie z obowiązującymi przepisami oraz zasadami wiedzy technicznej.

BRANŻA	IMIĘ I NAZWISKO, NR UPRAWNIENI	PIECZĘĆ I PODPIS
KONSTRUKCJA	Projektant: mgr inż. Marcin Bury upr. 73/91 B-B	
OPRACOWANIE	mgr inż. Dawid Bodzek	

STYCZEŃ, 2024r.

SPIS TREŚCI

1. Podstawa opracowania
2. Cel opracowania i lokalizacja
3. Ocena stanu istniejącego
4. Zakres projektowanych prac
5. Wnioski

1. PODSTAWA OPRACOWANIA

- Zlecenie Inwestora
- Inwentaryzacja architektoniczno-budowlana
- Wizja w terenie połączona z inwentaryzacją budynku

2. CEL OPRACOWANIA I LOKALIZACJA

Celem opracowania jest określenie możliwości remontu budynku organistówki oraz rozbiórki schodów zewnętrznych żelbetowych w ramach zadania inwestycyjnego pn. : „Remont zabytkowego budynku byłej organistówki oraz rozbiórka schodów zewnętrznych żelbetowych w miejscowości Stryszawa” na terenie działek nr 11579 i 11623 w Stryszawie.

3. OCENA STANU ISTNIEJĄCEGO

KONSTRUKCJA BUDYNKU:

- a. Fundamenty - kamienne
- b. Ściany zewnętrzne – murowane z cegły
- c. Strop – drewniany
- d. Konstrukcja dachu – krokwie drewniane oparte na murłatach i płatwiach
- e. Ścianki działowe – murowane z cegły

Konstrukcja dachu jest w stanie dobrym z wyjątkiem niektórych zbutwiałych elementów przeznaczonych do wymiany.

Stan pokrycia dachowego jest zły – pokrycie jest przeznaczone do wymiany. Rury spustowe oraz rynny przeznaczone są do wymiany na stalowe z blachy powlekanej.

Konstrukcja drewnianej werandy jest w stanie dobrym z wyjątkiem niektórych zbutwiałych elementów przeznaczonych do wymiany.

Projektowana inwestycja nie zmienia obciążenia działającego na istniejące fundamenty.

Projektuje się odwodnienie liniowe budynku na elewacjach wschodniej i południowej.

Elewacje budynku są w złym stanie. Należy wykonać prace naprawcze elewacji zgodnie z opisem technicznym.

Nie stwierdzono uszkodzeń stropów oraz pęknięć ścian.

Funkcja budynku nie ulega zmianie – obciążenie użytkowe nie zostanie zwiększone.

4.ZAKRES PROJEKTOWANYCH PRAC

Zgodnie z dokumentacją rysunkową, opisem architektoniczno-budowlanym oraz technicznym.

5.WNIOSKI

Generalnie stan techniczny budynku jest dobry. Nie zaobserwowano uszkodzeń i defektów konstrukcji budynku. Nie przewiduje się zwiększenia obciążeń.

Na podstawie przeprowadzonych oględzin i obliczeń stwierdza się, że stan istniejącego budynku pozwala na wykonanie całości przedsięwzięcia pn.

„Remont zabytkowego budynku byłej organistówki oraz rozbiórka schodów zewnętrznych żelbetowych w miejscowości Stryżawa” na terenie działek nr 11579 i 11623 w Stryżawie, którego Inwestorem jest: Gmina Stryżawa, 34-205 Stryżawa 17. Podczas prac należy przestrzegać wytycznych podanych w projekcie architektoniczno-budowlanym oraz projekcie technicznym.

III. DOKUMENTY FORMALNO-PRAWNE

WOJEWODA BIELSKI

Bielsko-Biała, 1998.11.20

Nr ewidenc. 62/98 BB

UPRAWNIENIA BUDOWLANE

Na podstawie art. art. 12, 13 i 14 ustawy z dnia 7 lipca 1994 r. - Prawo budowlane (Dz.U. Nr 89, poz. 414), zgodnie z art. 104 KPA, po rozpatrzeniu wniosku z dnia 6 sierpnia 1998 r.

Pani Małgorzata MAZUREK
magister inżynier architekt
urodzona dnia 1

po spełnieniu warunków w zakresie przygotowania zawodowego i zdaniu egzaminu zgodnie z § 9 ust. 1 rozporządzenia Ministra Gospodarki Przestrzennej i Budownictwa z dnia 30 grudnia 1994 r. (Dz. U. Nr 8 poz. 38 z 1995 r.),

otrzymuje

w specjalności architektonicznej
uprawnienia budowlane
do projektowania bez ograniczeń



Z up. Wojewody
mgr inż. arch. Stanisław Rostkowski
DYREKTOR WYDZIAŁU
ARCHITEKT WOJEWÓDZKI



IZBA ARCHITEKTÓW
RZECZYPOSPOLITEJ POLSKIEJ

Śląska Okręgowa Rada Izby Architektów RP

ZAŚWIADCZENIE - ORYGINAŁ

(wypis z listy architektów)

Śląska Okręgowa Rada Izby Architektów RP zaświadcza, że:

MGR INŻ. ARCH. MAŁGORZATA ANTONINA MAZUREK

posiadająca kwalifikacje zawodowe do pełnienia samodzielnych funkcji technicznych w budownictwie w specjalności architektonicznej i w zakresie posiadanych uprawnień nr **62/98 BB**,
jest wpisana na listę członków Śląskiej Okręgowej Izby Architektów RP
pod numerem: **SL-0408**.

Członek czynny od: 28-01-2002 r.

Data i miejsce wygenerowania zaświadczenia: 12-06-2023 r. Katowice.

Zaświadczenie jest ważne do dnia: **30-06-2024 r.**

Podpisano elektronicznie w systemie informatycznym Izby Architektów RP przez:
ANITA LANGER, Sekretarz Okręgowej Rady Izby Architektów RP.

Nr weryfikacyjny zaświadczenia:

SL-0408-A768-7A2D-AYFE-E925

Dane zawarte w niniejszym zaświadczeniu można sprawdzić podając nr weryfikacyjny
zaświadczenia w publicznym serwisie internetowym Izby Architektów: www.izbaarchitektow.pl
lub kontaktując się bezpośrednio z właściwą Okręgową Izbą Architektów RP.

Bielsko-Biała, dnia 1991-05-¹⁷

Nr ewiden. 73/91/B-B

D E C Y Z J A

Głównego Architekta Wojewódzkiego

Na podstawie § 4 ust. 2, § 6 ust. 3, § 7, § 13 ust. 1 pkt 2 rozporządzenia Ministra Gospodarki Terenowej i Ochrony Środowiska z dnia 20.02.1975 r. w sprawie samodzielnych funkcji technicznych w budownictwie /Dz.U. nr 8, poz. 46, z późn. zmianami Dz.U. nr 42, poz. 334 z 1988 r./ stwierdzam, że

Pan Marcin B U R Y - mgr inż. budownictwa
urodzony dnia _____ posiada przygotowanie zawodowe
uprawniające do pełnienia samodzielnej funkcji

p r o j e k t a n t a


w specjalności konstrukcyjno-budowlanej i jest upoważniony:

- 1/ do sporządzania projektów w zakresie rozwiązań konstrukcyjno-budowlanych budynków oraz innych budowli, z wyłączeniem linii, węzłów i stacji kolejowych, dróg oraz lotniskowych dróg startowych i manipulacyjnych, mostów, budowli hydrotechnicznych i melioracji wodnych,
- 2/ do sporządzania w budownictwie osób fizycznych projektów w zakresie rozwiązań architektonicznych:
 - a/ budynków inwentarskich i gospodarczych, adaptacji projektów typowych i powtarzalnych innych budynków oraz sporządzania planów zagospodarowania działki związanych z realizacją tych budynków,
 - b/ budowli nie będących budynkami.
- 3/ w budownictwie osób fizycznych - do kierowania, nadzorowania i kontrolowania budowy, kierowania i kontrolowania wytwarzania konstrukcyjnych elementów budowlanych oraz oceniania i badania stanu technicznego obiektów budowlanych.



Z up. Wojewody Bielskiego
Główny Architekt Województwa

[Signature]
mgr inż. arch. Stanisław Rożkowski

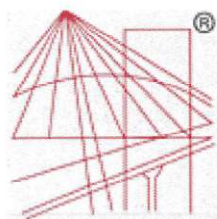

P O L S K A
I Z B A
INŻYNIERÓW
BUDOWNICTWA

Zaświadczenie

o numerze weryfikacyjnym:

SLK-GRD-KI9-9CP *

Pan Marcin Bury o numerze ewidencyjnym SLK/BO/9450/03

adres zamieszkania

jest członkiem Śląskiej Okręgowej Izby Inżynierów Budownictwa i posiada wymagane ubezpieczenie od odpowiedzialności cywilnej.

Niniejsze zaświadczenie jest ważne do dnia 2024-05-31.

Zaświadczenie zostało wygenerowane elektronicznie i opatrzone bezpiecznym podpisem elektronicznym weryfikowanym przy pomocy ważnego kwalifikowanego certyfikatu w dniu 2023-05-15 roku przez:

Roman Karwowski, Przewodniczący Rady Śląskiej Okręgowej Izby Inżynierów Budownictwa.

(Zgodnie art. 5 ust 2 ustawy z dnia 18 września 2001 r. o podpisie elektronicznym (Dz. U. 2001 Nr 130 poz. 1450) dane w postaci elektronicznej opatrzone bezpiecznym podpisem elektronicznym weryfikowanym przy pomocy ważnego kwalifikowanego certyfikatu są równoważne pod względem skutków prawnych dokumentom opatrzonym podpisami własnoręcznymi.)

* Weryfikację poprawności danych w niniejszym zaświadczeniu można sprawdzić za pomocą numeru weryfikacyjnego zaświadczenia na stronie Polskiej Izby Inżynierów Budownictwa www.piib.org.pl lub kontaktując się z biurem właściwej Okręgowej Izby Inżynierów Budownictwa.

OŚWIADCZENIE PROJEKTANTA

Na podstawie art. 34 ust. 3d ustawy z dnia 7 lipca 1994 roku Prawo budowlane,
oświadczam, że projekt:

**Remont zabytkowego budynku byłej organistówki oraz rozbiórka schodów zewnętrznych
żelbetowych w miejscowości Stryżawa
na działkach nr 11579 i 11623 w Stryżawie,**

którego Inwestorem jest Gmina Stryżawa, 34-205 Stryżawa 17, został wykonany
zgodnie z obowiązującymi przepisami oraz zasadami wiedzy technicznej.

OŚWIADCZENIE PROJEKTANTA

Oświadczam, że na podstawie mapy zasadniczej stwierdza się, że projektowana
inwestycja na terenie działek nr 11579 i 11623 w Stryżawie, której Inwestorem jest Gmina
Stryżawa, 34-205 Stryżawa 17 nie koliduje z następującymi sieciami:

- sieć kanalizacyjna sanitarna
- sieć kanalizacyjna deszczowa
- sieć energetyczna
- sieć gazowa
- sieć wodociągowa
- sieć telekomunikacyjna

ZARZĄD POWIATU SUSKIEGO

Nasz znak: WZ.d.673.1..2.1.2024

Sucha Beskidzka z dnia 12.01.2024r.



Inwestor

Gmina Stryszawa

34-205 STRYSZAWA 17

W związku z wnioskiem złożonym w dniu 02.01.2024 dotyczącym uzgodnienia remontu budynku położonego na działce nr ewid 11579 oraz częściowo na działce 1163 w miejscowości Stryszawa polegającego na „Remontie zabytkowego budynku byłej organistówki wraz z gankiem, wykonaniu odwodnienia liniowego i opaski wokół budynku oraz dojścia” zlokalizowanego przy drodze powiatowej nr 1696K Stryszawa –Roztoki - Koszarawa - Starostwo Powiatowe w Suchej Beskidzkiej, Wydział Zamówień Publicznych Rozwoju i Dróg uzgadnia remont istniejącego budynku wraz z gankiem, wykonaniu odwodnienia liniowego i opaski wokół budynku oraz dojścia na działkach 11579, 11623 położonych w miejscowości Stryszawa wg. załączonego planu sytuacyjnego.

Zgodnie z upoważnieniem Zarządu Powiatu Suskiego nr 335.2016 z dnia 19.07.2016 oświadczam że udzielam Inwestorowi tj. **Gminie Stryszawa, 34-205 Stryszawa 17**, prawa dysponowania częścią nieruchomości nr. **11623** położoną w miejscowości Stryszawa – pas drogowy drogi powiatowej nr 1696K Stryszawa –Roztoki- Koszarawa w związku z realizacją inwestycji pn.” Remont zabytkowego budynku byłej organistówki wraz z gankiem, wykonanie odwodnienia liniowego i opaski wokół budynku oraz dojścia na działkach 11579, 11623 położonych w miejscowości Stryszawa”

Zobowiązuje się Wykonawcę/inwestora przed przystąpieniem do robót do uzyskania zezwolenia Zarządcy drogi na prowadzenie robót w pasie drogowym na podstawie art. 40 ust.1 i 2 pkt 1 ustawy z dnia 21 marca 1985 r. o drogach publicznych (t.j. Dz.U. z 2023 r. poz 760).

Otrzymują :

1. Gmina Stryszawa
34-205 Stryszawa 17
2. a/a

Z up. Zarządu Powiatu Suskiego
[Signature]
mgr **Marek Głuc**
Naczelnik Wydziału Zamówień Publicznych,
Rozwoju i Dróg

Klauzula informacyjna administratora danych osobowych

Zgodnie z art. 13 ust. 1 i ust. 2 ogólnego rozporządzenia o ochronie danych z dnia 27 kwietnia 2016 (UE) 2016/679 dalej zwane RODO informujemy:

1. Administratorem Pani/Pana danych osobowych przetwarzanych w Starostwie Powiatowym w Suchej Beskidzkiej jest Starosta Suski, ul. Kościelna 5b, 34-200 Sucha Beskidzka.
2. Administrator wyznaczył Inspektora Ochrony Danych, z którym można się skontaktować za pomocą poczty elektronicznej: bip@powiatowski.pl lub telefonicznie (33)87-57-900.
3. Podanie przez Panią/Pana danych osobowych wynika z przepisów prawa i jest niezbędne do wypełnienia obowiązku prawnego ciążącego na administratorze (art. 6 ust. 1 lit. c RODO).
4. Na zasadach określonych w RODO posiada Pani/Pan prawo do żądania od administratora: dostępu do treści swoich danych osobowych, ich sprostowania, usunięcia, ograniczenia przetwarzania, przenoszenia danych. Przysługuje Pani/u również prawo wniesienia sprzeciwu wobec przetwarzania Pani /a danych oraz prawo wniesienia skargi do organu nadzorczego.

STUDIO PROJEKTOWE s.c.

Małgorzata Mazurek i Marcin Bury

ul. Sienkiewicza 4b, 34-300 Żywiec
tel. 33 867 45 94

Projektant:

mgr inż. arch. Małgorzata Mazurek
upr. nr 6298 BB

Temat projektu:

Remont zabytкового budynku byłej organizatorki
w miejscowości Stryszawa

Adres inwestycji:

działka nr 11579 i 11623, 34-205 Stryszawa 393

Inwestor:

Gmina Stryszawa,
34-205 Stryszawa, Stryszawa 17

Rysunek nr

001 PLAN SYTUACYJNY

Bieżący:

architektura


Data:

grudzień 2023

Skala:


1 : 1000

Faza:

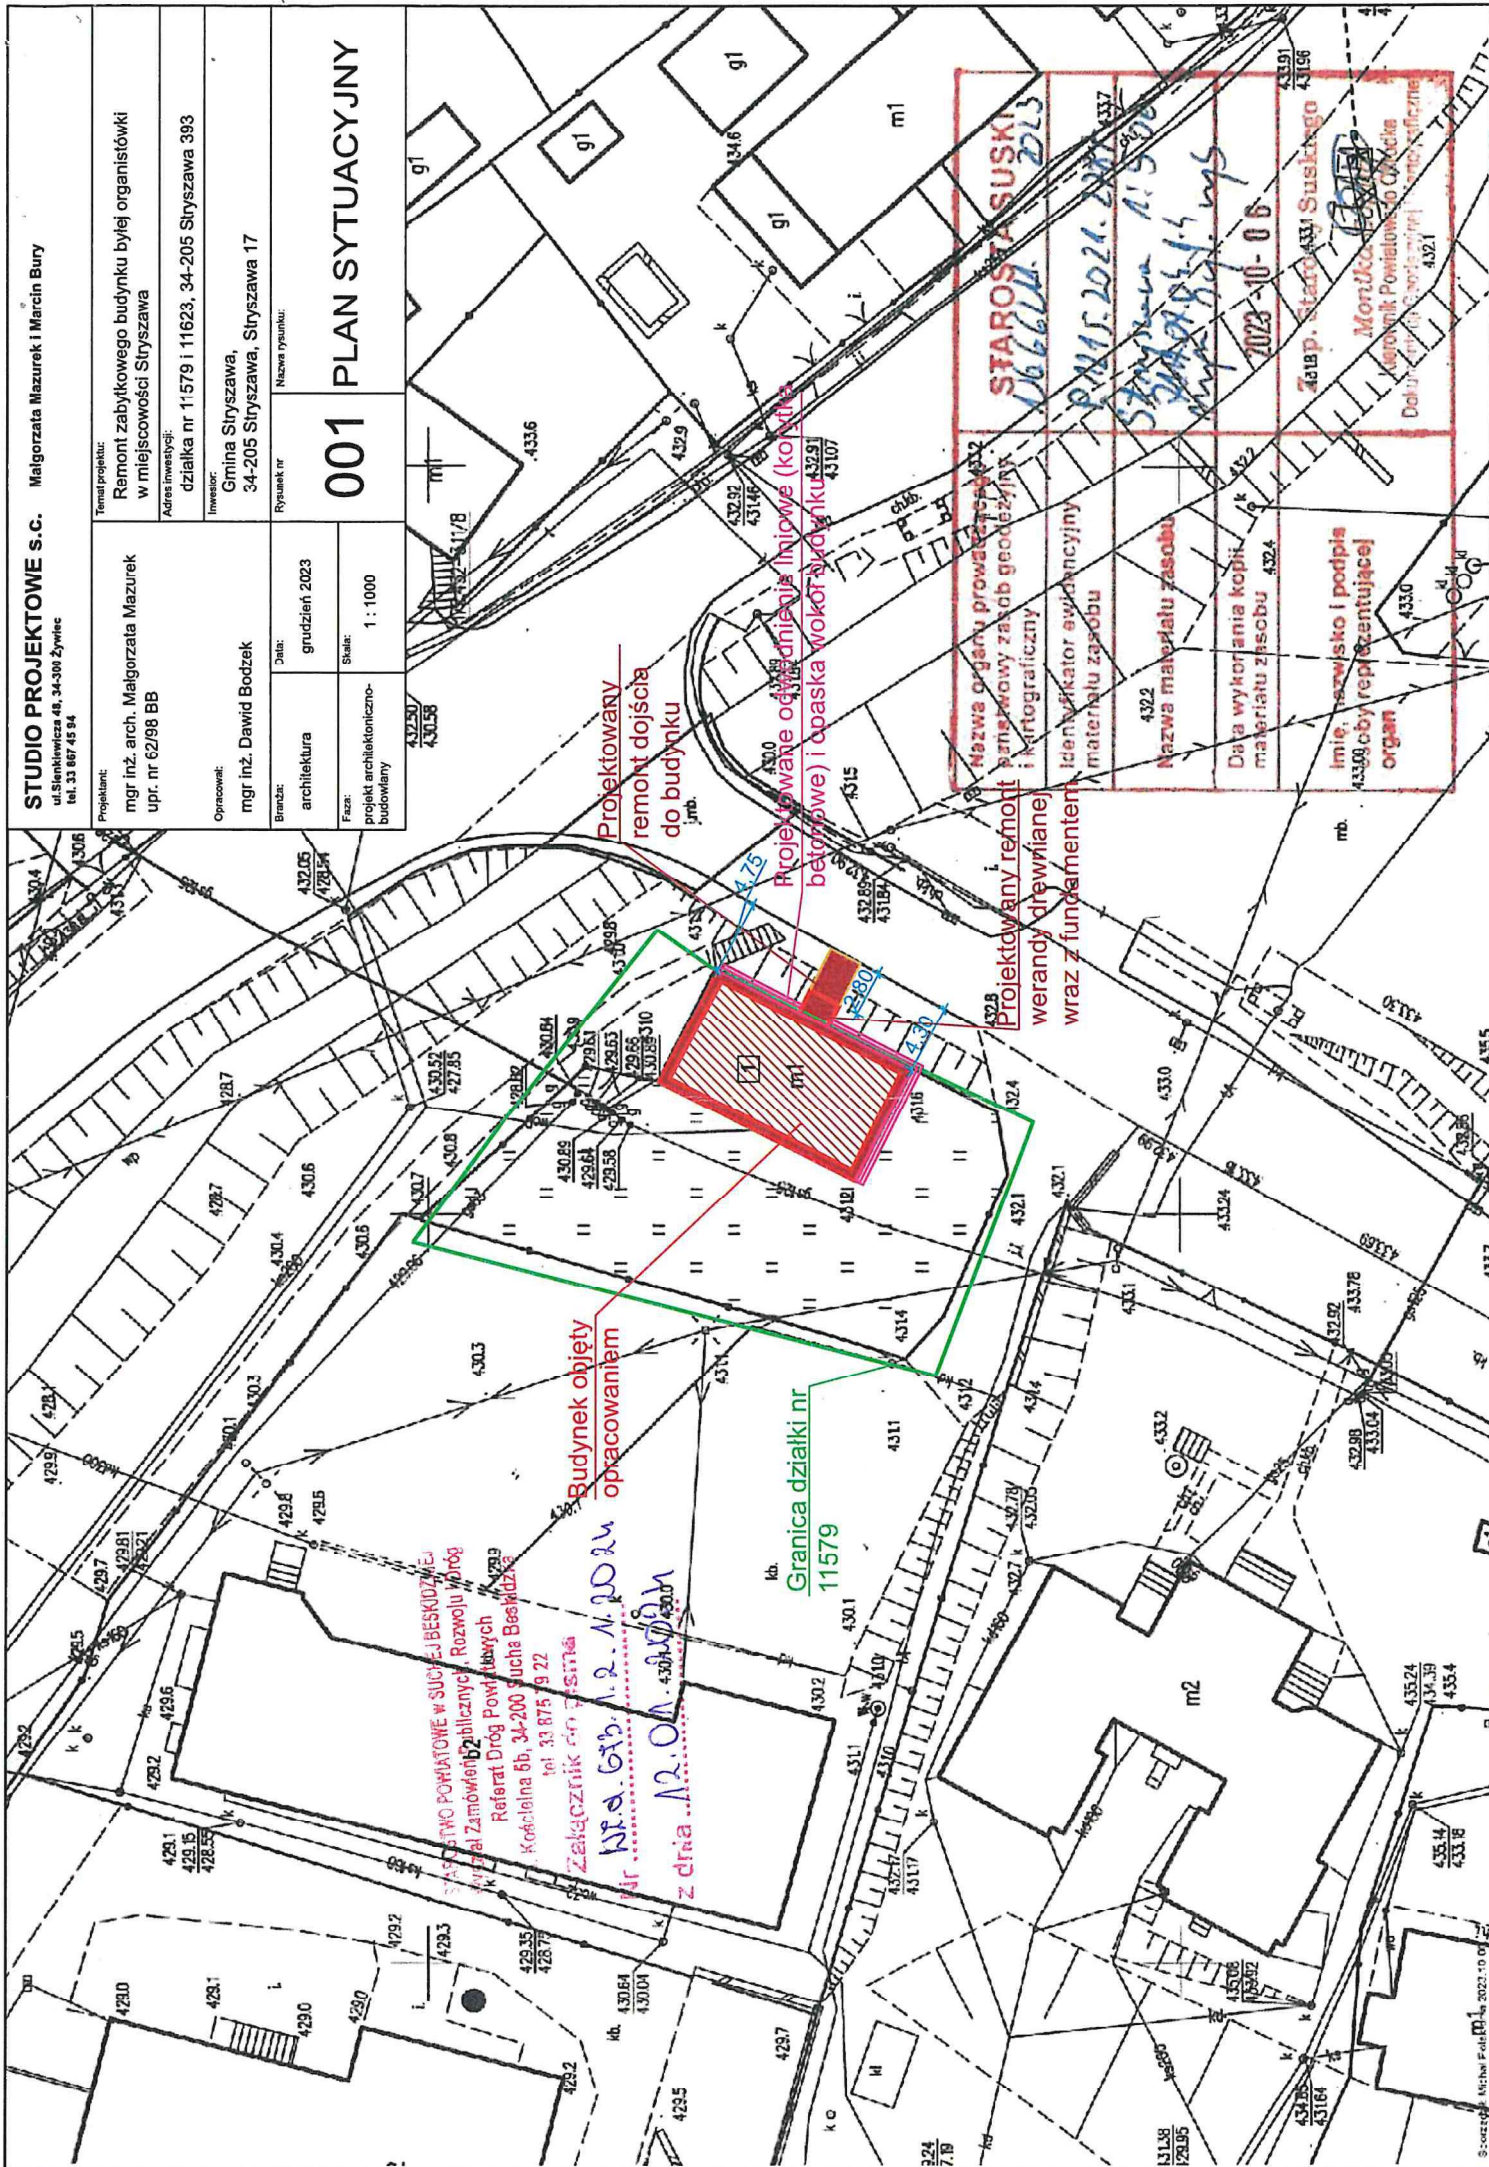projekt architektoniczno-
budowlany

RZUT WERANDY I CHODNIKA

skala 1:50

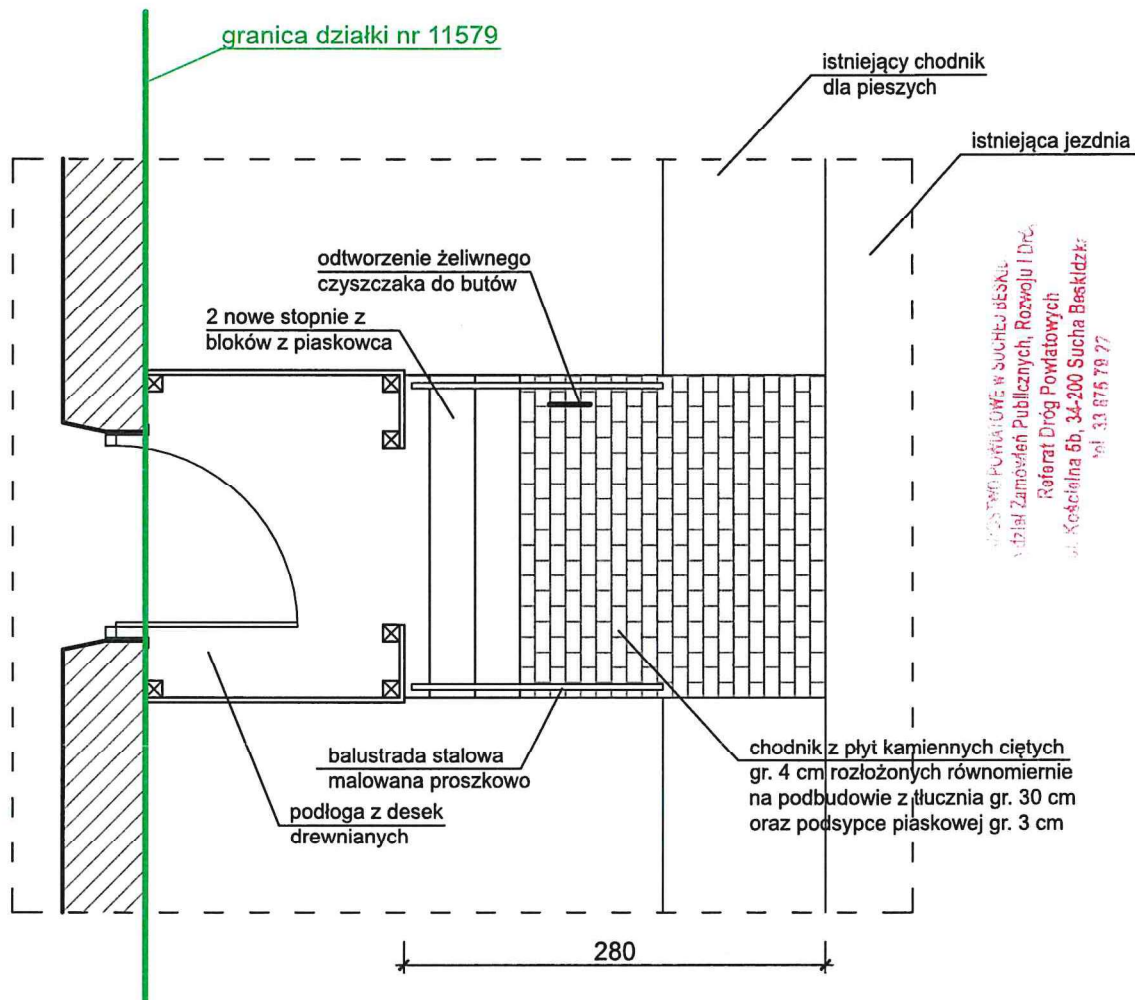

STUDIO PROJEKTOWE s.c. Małgorzata Mazurek i Marcin Bury
ul. Sienkiewicza 48, 34-300 Żywiec
tel. 033 867 45 94

Projektant:
mgr inż. Marcin Bury
upr. nr 73/91 B-B

Tytuł inwestycji:
**Remont zabytkowego budynku byłej organistówki
w miejscowości Stryszawa**

Adres inwestycji:
działka nr 11579 i 11623, 34-205 Stryszawa 393

Opracowanie:
mgr inż. Dawid Bodzek

Inwestor:
Gmina Stryszawa,
34-205 Stryszawa, Stryszawa 17

Branża:
konstrukcja

Data:
grudzień 2023

Rysunek nr

Nazwa rysunku:

Faza:
projekt
techniczny


Skala:
1:50

K/06

**RZUT WERANDY
I CHODNIKA**


ELEWACJA POŁUDNIOWA

skala 1:50

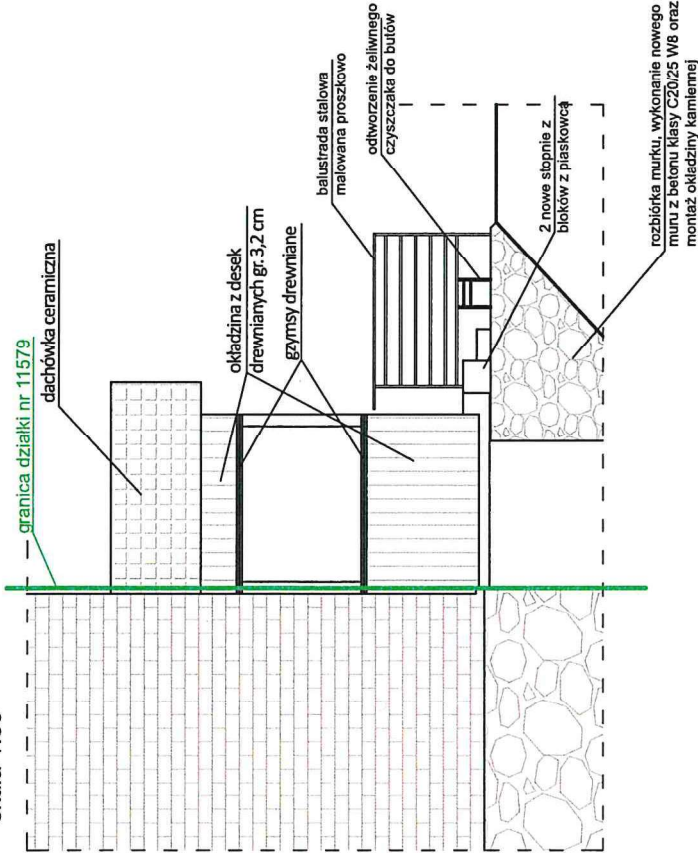


ELEWACJA PÓŁNOCNA

skala 1:50

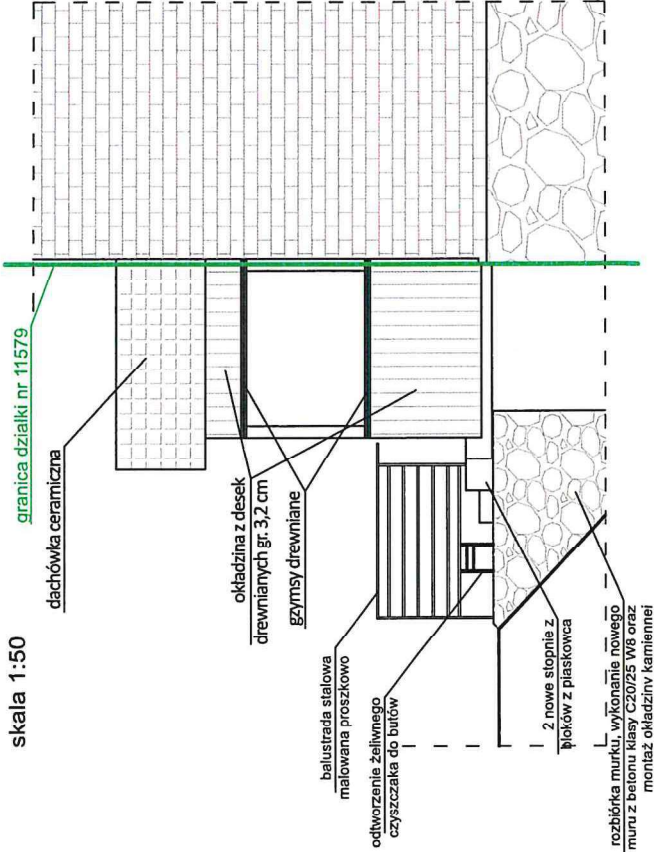

ELEWACJA WSCHODNIA

skala 1:50

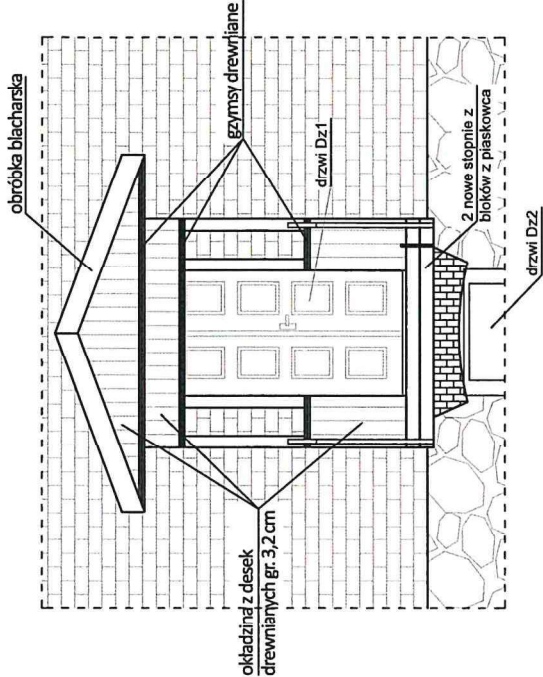

PODSTAWA: POWIATOWE W SUCHĘJ BESKIDZKIEJ
Biuro Zamówień Publicznych, Rozwoju i Drogi
Referat Drog Powiatowych
ul. Sienkiewicza 6b, 34-200 Sucha Beskidzka
tel. 78 875 79 27


STUDIO PROJEKTOWE S.C. Małgorzata Mazurek i Marcin Bury ul. Sienkiewicza 48, 34-300 Żywiec tel. 033 867 45 94		Typ inwestycji: Remont zabytkowego budynku byłej organistówki w miejscowości Stryżawa	
Projektant: mgr inż. Marcin Bury upr. nr 73/91 B-B		Adres inwestycji: działka nr 11579 i 11623, 34-205 Stryżawa 393	
Opracowanie: mgr inż. David Bodzak		Inwestor: Gmina Stryżawa, 34-205 Stryżawa, Stryżawa 17	
Branża: konstrukcja		Nazwa rysunku: Rysunek nr	
Data: grudzień 2023		K/05	
Skala: 1:50		ELEWACJE WERANDY DREWNIANEJ	

ELEWACJA ZACHODNIA

skala 1:100

ELEWACJA POŁUDNIOWA

skala 1:100

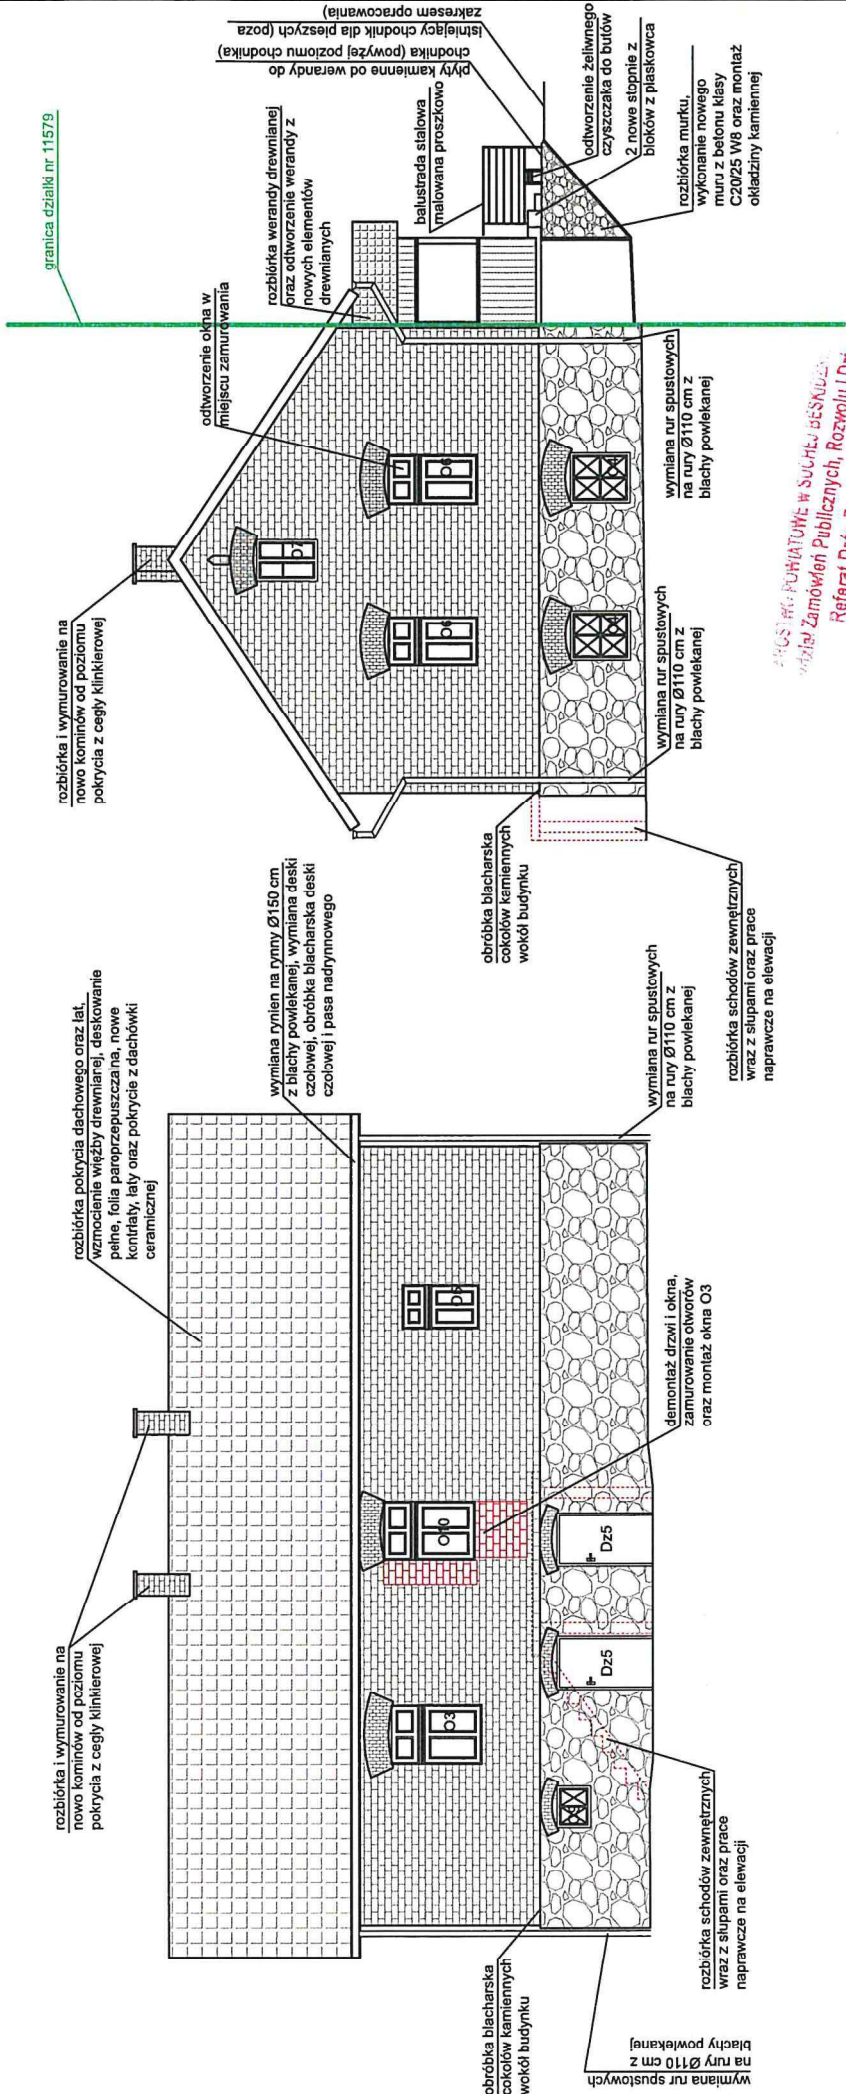

UWAGA:

- wymiana całej stolarki okiennej i drzwiowej zewnętrznej zgodnie z rysunkami zestawienia stolarki,
- parapety zewnętrzne kamienne z płaskowca gr. 4 cm,
- parapety wewnętrzne drewniane gr. 4 cm,
- należy odrestaurować elewację z cegły w miejscach jej zniszczenia (w miejscach instalacji elektrycznych na elewacjach, w miejscu rozbiórki schodów zewnętrznych),
- projektuje się opaskę żwirową wokół budynku oraz dodatkowo korytków betonowe wzdłuż ściany wschodniej oraz południowej,
- wymiana instalacji odgromowej,
- nowa podbika z desek drewnianych stuganych w kolorze jasnego drewna, zabezpieczona do stopnia NRO,
- tury spustowe, rynny, obróbki blacharskie i balustrada w kolorze czarnym, weranda w kolorze jasnego drewna, dach w kolorze jak istniejący.

STUDIO PROJEKTOWE S.C. Małgorzata Mazurek i Marcin Bury
ul. Stryżawska 48, 34-300 Żywiec
tel. 033 867 45 94

Projektant: mgr inż. arch. Małgorzata Mazurek upr. nr 6298/EB		Tytuł inwestycji: Remont zabytkowego budynku byłej organizówki w miejscowości Stryżawa	
Adres inwestycji: działka nr 11579 i 11523, 34-205 Stryżawa 393		Inwestor: Gmina Stryżawa, 34-205 Stryżawa, Stryżawska 17	
Opracowanie: mgr inż. David Bodzek		Rysunek nr	
Branża: architektura		Nazwa rysunku: A/03 ELEWACJE ZACHODNIA I POŁUDNIOWA	
Data: grudzień 2023		Faza: projekt techniczny	
Skala: 1:100			

IV. DOKUMENTACJA ZDJĘCIOWA









