

MAPA DO CELÓW PROJEKTOWYCH	
Identyfikator zgłoszenia prac geodezyjnych: GK 6640.185.2023	
WIELEN	
Poleżenie obszaru ograniczenia	Nazwa gminy
Jednostka ewidencyjna	Nazwa miejscowości
Identyfikator - nazwa	300208_5 - WIELEN
Identyfikator - nazwa	0018 - NOWE DWORY
Działka ewidencyjna nr	według zasięgu aktualizacji
1 : 500 / 5.188.32.06.1.2; 5.188.32.06.2.1; 5.188.32.06.2.3	
200015	
Nazwa składu wojewódzkich	składu wojewódzkich
PL-KRON66-NH	
Oznaczenie granic obszaru, który był przedmiotem aktualizacji	
Mapa do celów projektowych została wykonana bez ustalenia składowości gruntowych ujawnionych w Księgach Wieczystych	
Data opracowania mapy: 13.06.2023 r.	
GEOKART GEODEZJA Sp. z o.o. ul. Ursynowa 11 Zaleszów, 02-420 Warszawa	
Robert Świdorski inż. i nazwisko kierownika prac geodezyjnych	
Anna Lewandowska inż. i nazwisko osoby, która opracowała mapę	

Jestem świadomy odpowiedzialności karnej za złożenie fałszywego oświadczenia.

Oświadczam, że niniejszy dokument został opracowany w wyniku prac geodezyjnych i kartograficznych, których rezultaty zawiera operat techniczny pozytywnie zweryfikowany.

Identyfikator zgłoszenia prac geodezyjnych: GK 6640.185.2023

Identyfikator ewidencyjny operatu technicznego wpisanego do ewidencji materiałów państwowego zasobu geodezyjnego i kartograficznego: P.3002.2023.1007

Nazwa organu Śłużby Geodezyjnej i Kartograficznej: STAROSTA CZARNKOWSKO-TRZCIEŃSKI

Wykonawca prac geodezyjnych: GEOKART GEODEZJA Sp. z o.o.

Imię i nazwisko kierownika prac geodezyjnych: Robert Świdorski


Numer uprawnień zawodowych kierownika prac geodezyjnych: 17139

Numer i data sporządzenia dokumentu potwierdzającego wynik pozytywnej weryfikacji: Protokół nr 1 weryfikacji wyników zgłoszonych prac geodezyjnych z dnia 12.07.2023 r.

UWAGA DOTYCZĄCA GRANIC DZIAŁEK EWIDENCYJNYCH

Projektant został poinformowany, że przedstawione na mapie do celów projektowych granice działek ewidencyjnych są granicami ewidencyjnymi a nie granicami prawnymi (zm. ustalonymi w tytule nie ograniczenia, podziałów czy ustalenia przebiegu granic działek ewidencyjnych).

Granice ewidencyjne, mogą różnić się od przebiegu granic prawnych nieruchomości.

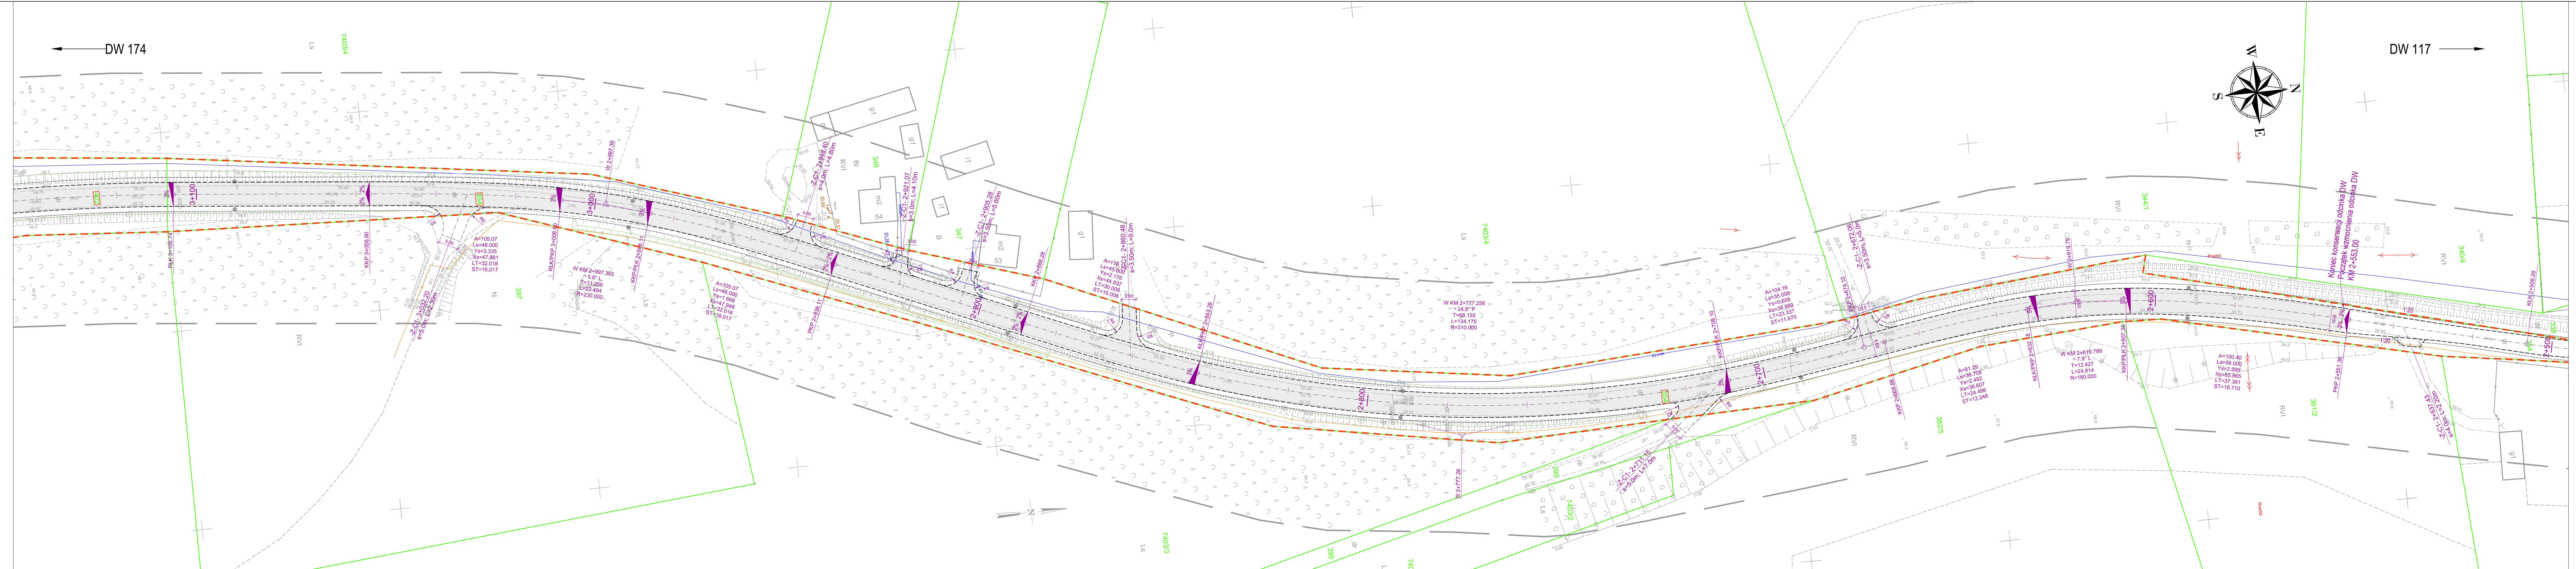

- LEGENDA:
- Nawierzchnia dróg ijazdów z betonu asfaltowego
 - Krawędź drogi i jazdów z betonu asfaltowego
 - Krawędź pobocza
 - Odwrotny rów drogowy
 - Istniejące granice działek
 - Zakres robót w pasie drogi wojewódzkiej (zakres inwestycji)
 - Numer działki objętej inwestycją

INWESTOR:	Wielkopolski Zarząd Dróg Wojewódzkich w Poznaniu	PROJEKTANT:	Danuta Lewandowska ul. Sienkiewicza 14/1 60-522 Warszawa
OBIEKT:	Wzmocnienie drogi wojewódzkiej nr 118 DW 117 - Nowe Dwory KM 0+000.00 - 1+750.00 oraz 2+553.00 - 4+038.27		
RYSUNEK:	PROJEKT ZAGOSPODAROWANIA TERENU skala 1:500		
PROJEKTANT:	mgr inż. Danusz Rusnak	opracowanie:	mgr inż. Danusz Rusnak
SPRAWDZAJĄCY:	mgr inż. Damian Lewandowski	opracowanie:	mgr inż. Damian Lewandowski
nr rys.:	2.4	nr rys.:	2.4
DATA:	20 czerwca 2023 r.		