


**Projekt zagospodarowania terenu
Przebudowa sieci wodociągowej
w ul. Serbinowskiej (W6-W8)
skala 1 : 500**

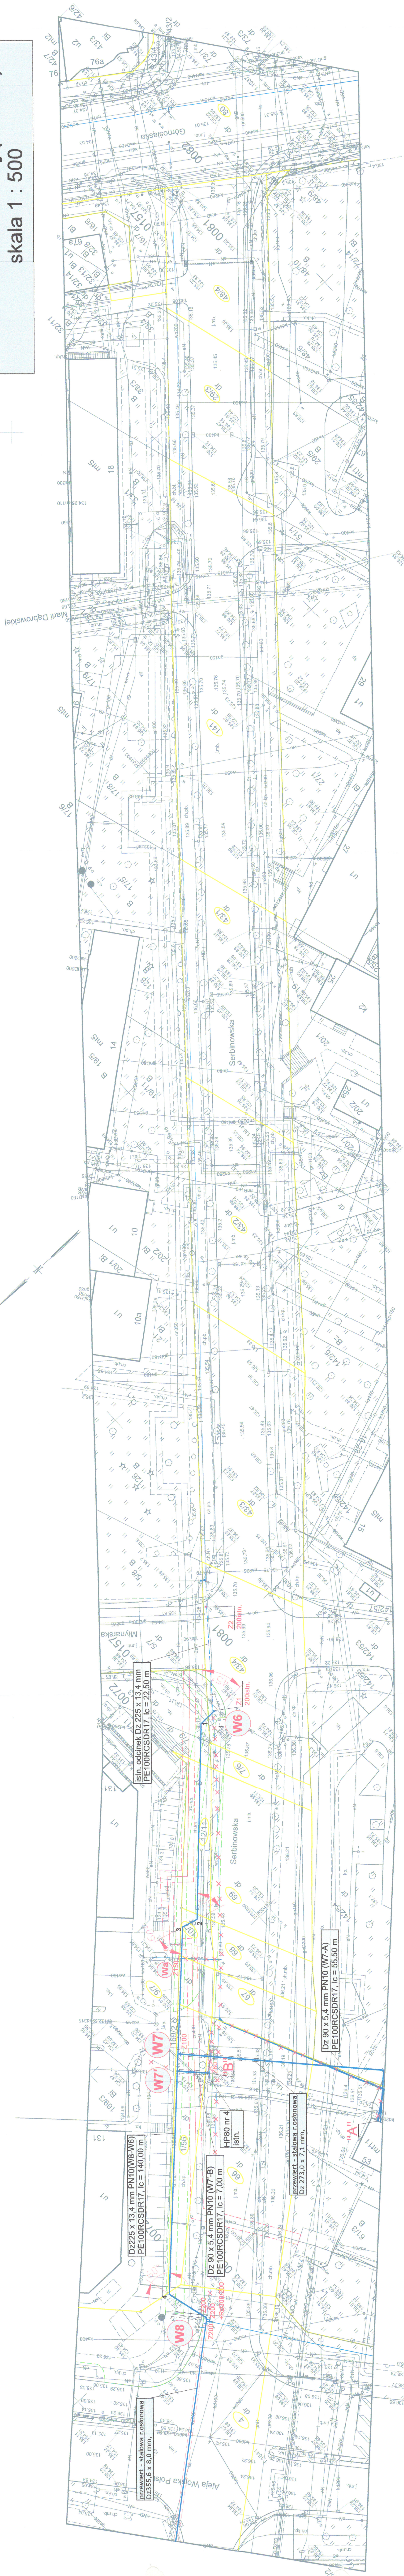

JWAGA:

Nykonanie prac przewidzieć w technologii przewiertu sterowanego na całym odcinku zadania z wyłączeniem punktów załamania sieci, węzłów odcinających i przyłączeniowych

13 09 2023

07-07-2017 11:33 AM


| | | |
|---|---|-------|
| MAPA DO CELÓW PROJEKTYWNYCH | | 1.500 |
| tytuł | Kalisz, ul. Siłkowska, Alga Wojka Polakowa, Myślniska, Mari Dąbrowskiej, Głomidka | |
| określenie obszaru opracowania | | |
| nazwa gminy | Miejsce Koźle | |
| identyfikator i nazwa projektu inwestycyjnego | 306101_1.0002, 072 Widok, 306101_1.0001, 081 Ossiele Serinów, 306101_1.0002, 082 Os. Krynka | |
| nazwa wykonawcy prac geodezyjnych | Geodezia Pruchnick Sp. z o.o. | |
| identyfikator ogłoszenia prac geodezyjnych | WKG-66401.01.229.2023 | |
| identyfikator ogłoszenia prac geodezyjnych i nazwisko biurowca prac geodezyjnych | Tomasz Pruchnik | |
| numer uprawnień zawodowych biurowca prac geodezyjnych | 20982 | |
| klasa wycofanych protokołów planów | 2000118 | |
| klasa wycofanych protokołów planów | PL-EVR2007-ANH | |
| określenie obszaru, który był przedmiotem sytuacji | | |
| data opracowania mapy | 08.03.2023 r. | |
| imię i nazwisko osoby, która opracowała mapę | Tomasz Pruchnik | |
| MAPA PODPISANA CYFROWO Geodezia Pruchnick Sp. z o.o. ul. Białostocka 9, 62-600 Kalisz NIP 142.169799 REGON 142169799 KRS 000044745 Wpisać licencję prac geodezyjnych | | |

wyklucza się istnienia w terenie innych nie wykazanych na niniejszej mapie urządzeń ziemnych, które nie były zgłoszone do inwentaryzacji.

„Oświadczam, że niniejszy dokument został opracowany w wyniku prac geodezyjnych i kartograficznych, których rezultaty zawiera operat techniczny powyżynie zweryfikowany. Jednocześnie informuję, że jestem świadomy odpowiedzialności karnej za złożenie

| | |
|---|--|
| Identyfikator zgłoszenia prac | WGK.6640.01.225.2023 |
| Geodezyjnych | Pracownik Miasta Salizca |
| Dygu służby geodezyjnej, który otrzymał zgłoszenie | Geodezia Puchnick Sp. z o.o. |
| Wykonania prac geodezyjnych | Protokół wyliczenia i z dnia 14.03.2023 r. |
| Opis danych sporządzonych dokumentów zawierającego wyniki pracy w/wy wyliczenia | Tomasz Puchnick Nr uprawnień 27982 |
| Imię i nazwisko, podpis oraz uprawnienia zawodowych geodetów | Archiwizacja prac |

Za zgodność z oryginałem
Przedsiębiorca,
Podpisany w Katowicach



**PRZEDSIĘBIORSTWO
WODOCIĄGÓW
I KANALIZACJI SPOŁKA Z O.O.**

62-500 KALISZ, ul. Nowy Świat 2-3




Projekt zaopiniowania terenu

ul. Serbinowska/Al. Wolna Polskiego 1

PKW Sp. z o.o. ul. Nowy Świat 2-3 62-500 Kalisz

| TYTUŁ | ADRES | KOD KRAJOWY | KOD POCZTOWY | MIEJSCOWOŚĆ |
|---------------------------------|---------------------------------------|-------------|--------------|-------------|
| mgr inż. Małgorzata Łacina | ul. Serbinowska/Al. Wolna Polskiego 1 | 62-500 | 62-500 | Kalisz |
| mgr inż. Katarzyna Płuciszewska | ul. Serbinowska/Al. Wolna Polskiego 1 | 62-500 | 62-500 | Kalisz |
| mgr inż. Sławomir Nawrocki | ul. Serbinowska/Al. Wolna Polskiego 1 | 62-500 | 62-500 | Kalisz |

LEGENDA:

-  granica działek
-  projektowana sieć wodociągowa dz. 225 x 13,4 mm
-  PE100 SDR17 RC PN10, lc = 140,00 m
- istn. sieć wodociągowa w ul. Serbinowskiej do likwidacji

0 SDR17 RC PN10, lc = 140,00 m

ęć wodociągowa w ul. Serbinowskiej do likwid
