


MAPA DO CELÓW PROJEKTOWYCH

Skala mapy: 1:1000  
Nazwa miejscowości: Jasionka  
Identyfikator i nazwa jednostki ewidencyjnej: 181613\_2 – Trzebowniko  
Identyfikator i nazwa obrębu ewidencyjnego: 0001 – Jasionka  
Oznaczenie kancelaryjne pracy geodezyjnej: PODGIK.44.10.18014.2020  
Układ współrzędnych płaskich prostokątnych: 2000/7  
Układ wysokości: Kronsztadt 86  
Data opracowania mapy: 24.11.2020  
Granice obszaru aktualizacji oznaczono linią przerywaną  
Informacja o służebnościach gruntowych: nie badano

Usługi Geodezyjne WB-GEO  
Wioletta Bury  
36-046 Zgłobień, Nosówka 262g  
NIP 5170188287 Regon 382001124  
tel. 797 161 036


imię i nazwisko lub nazwa podmiotu, który wykonał mapę,  
oraz podpis osoby reprezentującej ten podmiot

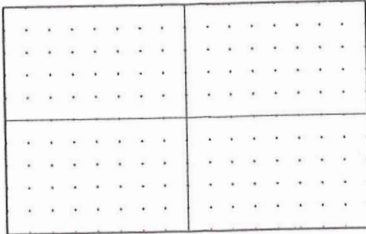

GEODETA UPRAWNIONY  
Adam P. Bury  
NIP 5170188287  
REGON 382001124

imię i nazwisko, numer świadectwa nadania uprawnień geodety  
który sporządził mapę, oraz jego podpis

Arkusz:  
7.126.30.02.4

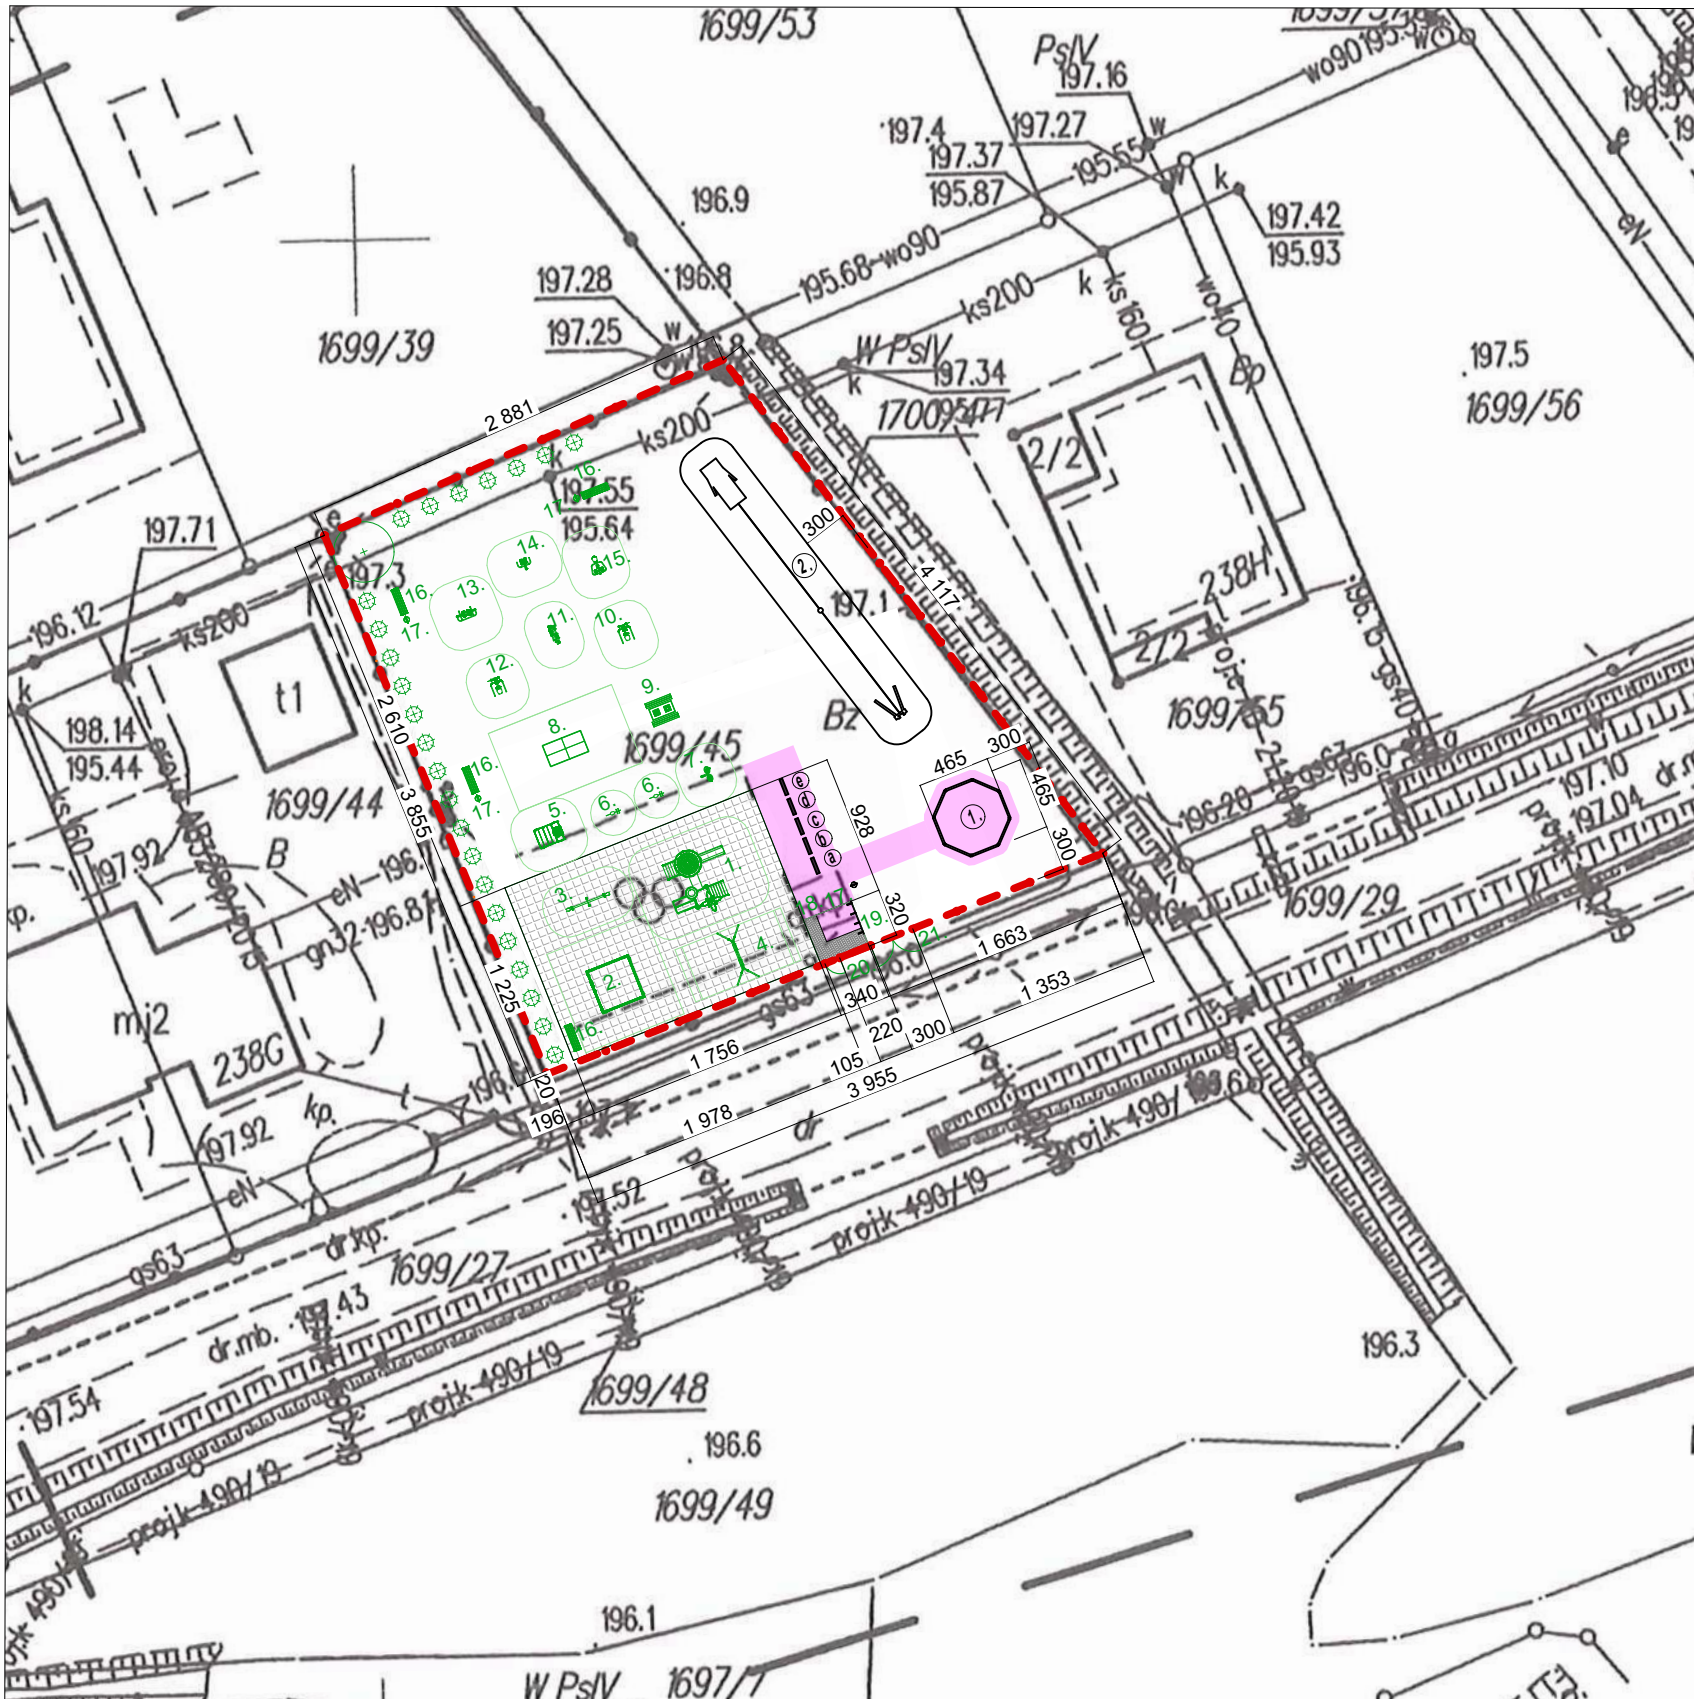

RYSUNEK POMOCNICZY SKALA 1:500

**Oświadczenie**  
(na podstawie Art. 77 punkt 49 Ustawy z dnia 19 czerwca 2020 r. o dopłatach do oprocentowania kredytów bankowych udzielanych przedsiębiorcom dotkniętym skutkami COVID-19 oraz o uproszczonym postępowaniu o zatwierdzenie układu w związku z wystąpieniem COVID-19 – Dz.u. 2020 poz. 1086)  
Niniejszy dokument został opracowany w wyniku prac geodezyjnych i kartograficznych, a rezultaty tych prac przekazano w formie operatu technicznego, który uzyskał pozytywny wynik weryfikacji. Mapa może być wykorzystywana w procesie budowlanym (art. 77 punkt 69 Ustawy Dz.u. 2020 poz. 1086). Jestem świadomy odpowiedzialności za złożenie fałszywego oświadczenia.

PODGIK.4410.1.8014.2020  
/Identyfikator zgłoszenia prac/  
Starosta Rzeszowski - PODGIK w Rzeszowie  
/Organ, który otrzymał zgłoszenie/  
PODGIK.4410.1.8014.2020 z dnia 30.11.2020  
/Numer i data pozytywnego protokołu weryfikacji/  
Pisarczyk Adam upr. Nr 22487 / zakres 1  
/Imię i nazwisko, nr upr. zaw. kierownika prac geodezyjnych/  
GEODETA UPRAWNIONY  
Adam P. Bury  
NIP 5170188287  
REGON 382001124  
/Wykonawca prac geodezyjnych/

1696/15

ELEMENTY PROJEKTOWANE

1.	ALTANA ośmiokątna 5m	szt. 1
2.	Zjazd liniowy	szt. 1
a-e	Moduły edukacyjno-rozwojowe	szt. 5
	Projektowany teren utwardzony z kostki brukowej o pow. 92,901m <sup>2</sup>	

ELEMENTY ISTNIEJĄCE

1.	Zestaw zabawowy	szt. 1
2.	Zestaw gimnastyczno-sprawnościowy	szt. 1
3.	Huśtawka wagowa	szt. 1
4.	Huśtawka podwójna (siedzisko proste + koszyk)	szt. 1
5.	Urządzenie kołyszące na sprężynach	szt. 1
6.	Urządzenie kołyszące na sprężynie	szt. 2
7.	Koła- wersja dla osób niepełnosprawnych	szt. 1
8.	Stół do tenisa	szt. 1
9.	Stół do gier planszowych	szt. 1
10.	Wyciskanie siedząc	szt. 1
11.	Orbitrek	szt. 1
12.	Podciąg	szt. 1
13.	Biegacz	szt. 1
14.	Wahadło	szt. 1
15.	Wiosło	szt. 1
16.	Ławka z oparciem	szt. 4
17.	Kosz na śmieci	szt. 4
18.	Tablica informacyjna	szt. 1
19.	Stojak na rowery	szt. 1
	Pow. elastyczna obrzeżona kraw. elastycznym L= 59.67 m	215.59 m <sup>2</sup>
	Pow. z kostki betonowej obrzeżona kraw. betonowym L= 10.20 m	10.88 m <sup>2</sup>
	Nasadenia zieleni	
	Istniejące ogrodzenie	76.67 m
20.	Istniejąca furka H= 2 m	1.05 m
21.	Istniejąca brama serwisowa H= 2 m	3.00 m

**DRAFT**  
PROJEKTY BUDOWLANE  
ul. Akademicka 6, 35-084 Rzeszów  
tel: 500 348 155, 503 110 534  
biuro@draft.com.pl

Niniejsza mapa jest zgodna z oryginałem mapy do celów projektowych  
mgr inż. arch. Tomasz Małec  
61/06/SLOKK/2

**Obiekt:**  
Budowa obiektów małej architektury w miejscu publicznym w ramach zadania: "Budowa, rozbudowa i modernizacja ogólnodostępnej i niekomercyjnej infrastruktury sprzyjającej aktywności społecznej i integracji mieszkańców"

**Lokalizacja inwestycji:**  
Działka nr ewid.: 1699/45  
Obręb: 0001 Jasionka  
Jedn. ewid.: 181613\_2 Trzebowniko

**Inwestor:**  
Gmina Trzebowniko  
z siedzibą w miejscowości Trzebowniko 976  
36-001 Trzebowniko

**Tytuł rysunku:**  
**PROJEKT ZAGOSPODAROWANIA TERENU**

Projektował:  
Imię i nazwisko  
mgr inż. arch. Tomasz Małec  
Architektura  
61/06/SLOKK/II

Data:  
XI 2020  
1:1000  
**1**