


RZUT PARTERU

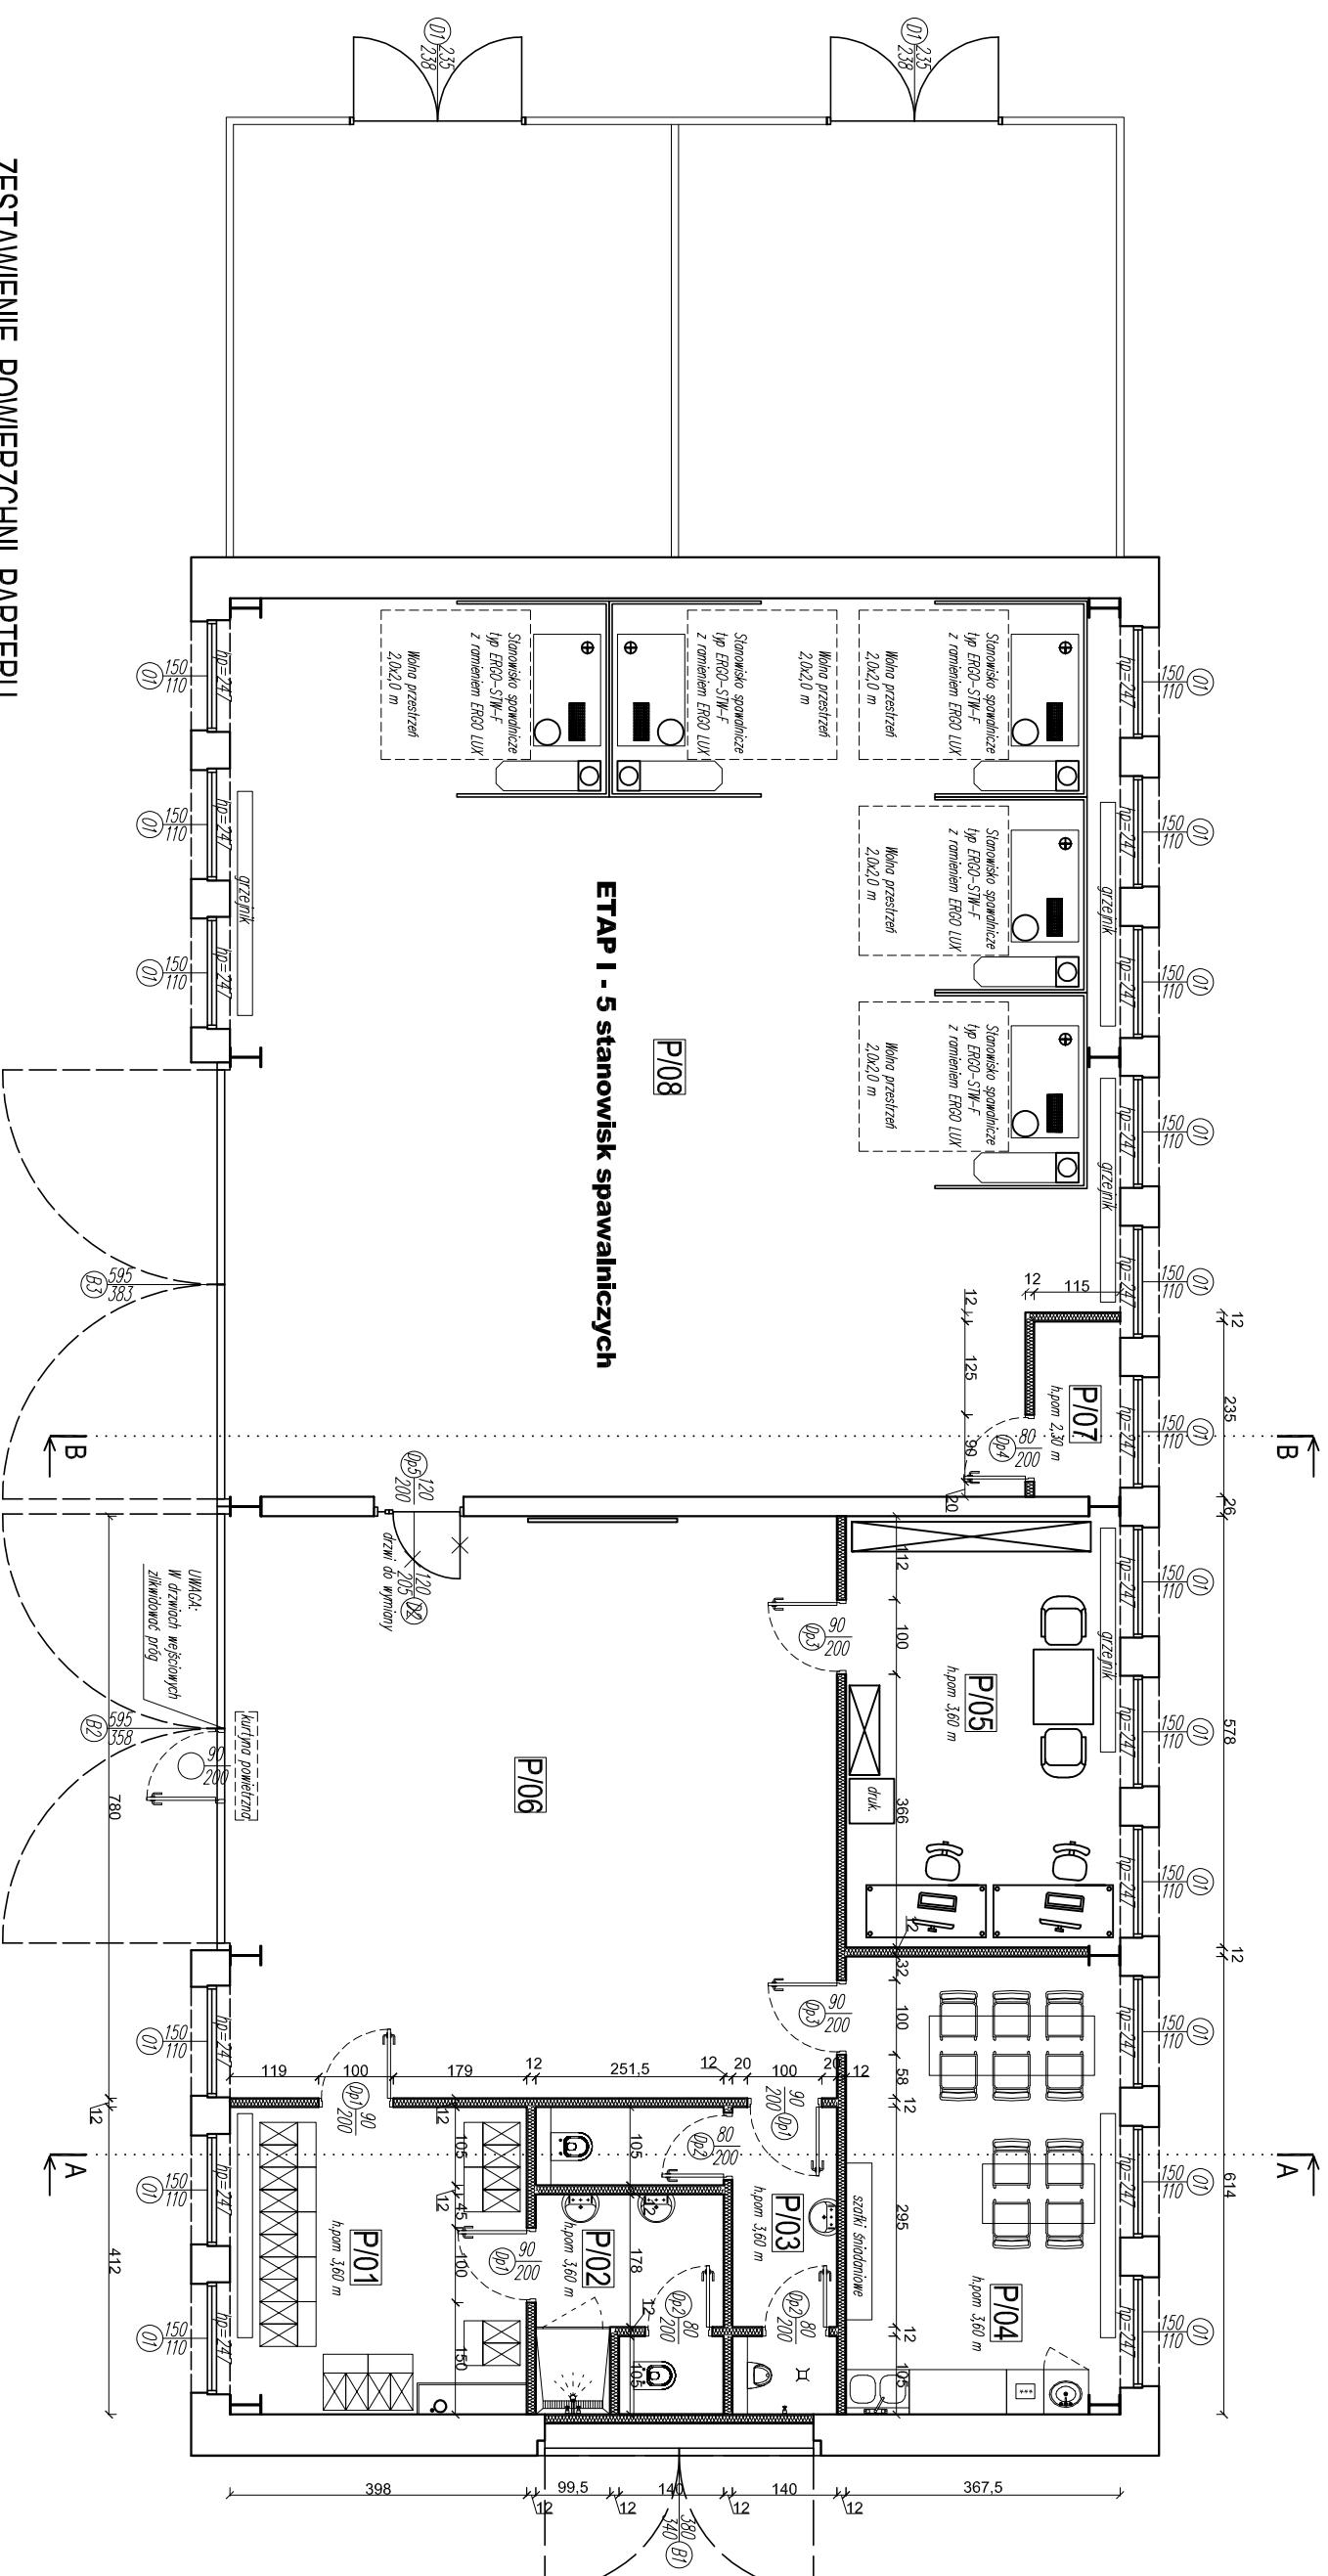

ZESTAWIENIE POWIERZCHNI PARTERU PO PRZEBUDOWIE

P/01	Szatnia Podstawowa	16,28m ²
P/02	Umывальnia	6,30m ²
P/03	WC ogólnodostępne	7,82m ²
P/04	Jadalnia typu I	22,40m ²
P/05	Pom. Instruktorów	21,24m ²
P/06	Sala wejściowa	63,34m ²
P/07	Pom. techniczne – węzeł	2,70m ²
P/08	Pom. spawalni	140,17m ²
SUMA		280,85 m²

SUMA 280,85 m²

PROJEKTOWANIE USŁUGI INWESTYCYJNE	
ul. Słoneczna 24, 97-420 Szczerców, tel. 663 221 900, www.tmbud.com.pl	
INWESTYCJA PROJECT	Adaptacja hali na potrzeby pracowni spawalniczej.
ADRES ADDRESS	działka nr 3808/2, obręb Płaski, gmina Kleszczów
INWESTOR DEVELOPER	CRK Województwa Łódzkiego i PGE w Rogowcu, Wola Grzymalina 2, 97-427 Rogowiec
RYСУNEK DRAWING	Rzut przyziemia - stan projektowany ETAP I - 5 stanowisk spawalniczych
PROJEKTANT KONSTRUKCJE	mgr. inż. Tomasz Kucharski upr. nr LOD/3331/PBKb/17
BRANŻA / INDUSTRY BUDOWLANA	SKALA / SCALE 1:100
DATA / DATE	wrzesień 2022
NR / No.	B/1.1