


**ENEA operator Sp. z o.o.**  
ODDZIAŁ DYSTRYBUCJI POZNAN  
REJON DYSTRYBUCJI LESZNO  
64-100 Leszno, ul. Grunwaldzka 128  
tel. 65 315 21 10, faks 61 884 59 93  
REGON 300455398 NIP 7822377160

Frei. 2. des. p. 1005/ROB/MUK 125521/2021  
2. d. 11.06.2021 m.

**SPECJALISTA**  
ds. Majątku Siedziowego  
*Paweł Kukla*

proj. krawężnik betonowy

Wykonawca projektu	Zamawiający		
Biurow Usług Drogowych- Projektowanie, Nadzory Mirosława Kostórkiewicz ul. Glinki 12, 63-860 Pogorzela	Gmina Gostyń ul. Rynek 2 63-800 GOSTYŃ		
Projektował: Wiesław Kostórkiewicz 1760/94/Lo	Data: 01.04.2021	Podpis: 	Stadium: P.B/W
Sprawdził: mgr inż. Jacek Kostórkiewicz 80/DOŚ/12	Skala: 1:500		
Obiekt: Budowa ulicy Mikołaja Reja wraz z kanalizacją deszczową i oświetleniem w miejscowości Gostyń	Nr rysunku: 2		




**ENEA Operator Sp. z o.o.**  
ODDZIAŁ DYSTRYBUCJI POZNAN  
REJON DYSTRYBUCJI LESZNO  
64-100 Leszno, ul. Grunwaldzka 128  
tel. 65 315 21 10, faks 61 884 59 93  
e-mail: biuro@op.poznan.energia.pl  
NIP 7822377160


Frei. 2. des. p. 1005/ROB/MUK/125521/2021  
2. d. 11.06.2021 m.

**SPECJALISTA**  
ds. Majątek Sieciowego  
*Paweł Kukla*

proj. krawężnik betonowy

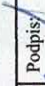Wykonawca projektu	Zamawiający		
Biurow Usług Drogowych- Projektowanie, Nadzory Mirosława Kostórkiewicz ul. Glinki 12, 63-860 Pogorzela	Gmina Gostyń ul. Rynek 2 63-800 GOSTYŃ		
Projektował: Wiesław Kostórkiewicz	Data: 07.04.2021	Podpis: 	Stadium: P.B/W
Nr uprawnień: 1760/94/Lo			
Sprawdził: mgr inż. Jacek Kostórkiewicz			
Nr uprawnień: 80/DOŚ/12			
Obiekt: Budowa ulicy Mikołaja Reja wraz z kanalizacją deszczową i oświetleniem w miejscowości Gostyń	Skala: 1:500		
Tytuł rysunku: Plan zagospodarowania terenu	Nr rysunku: 2		



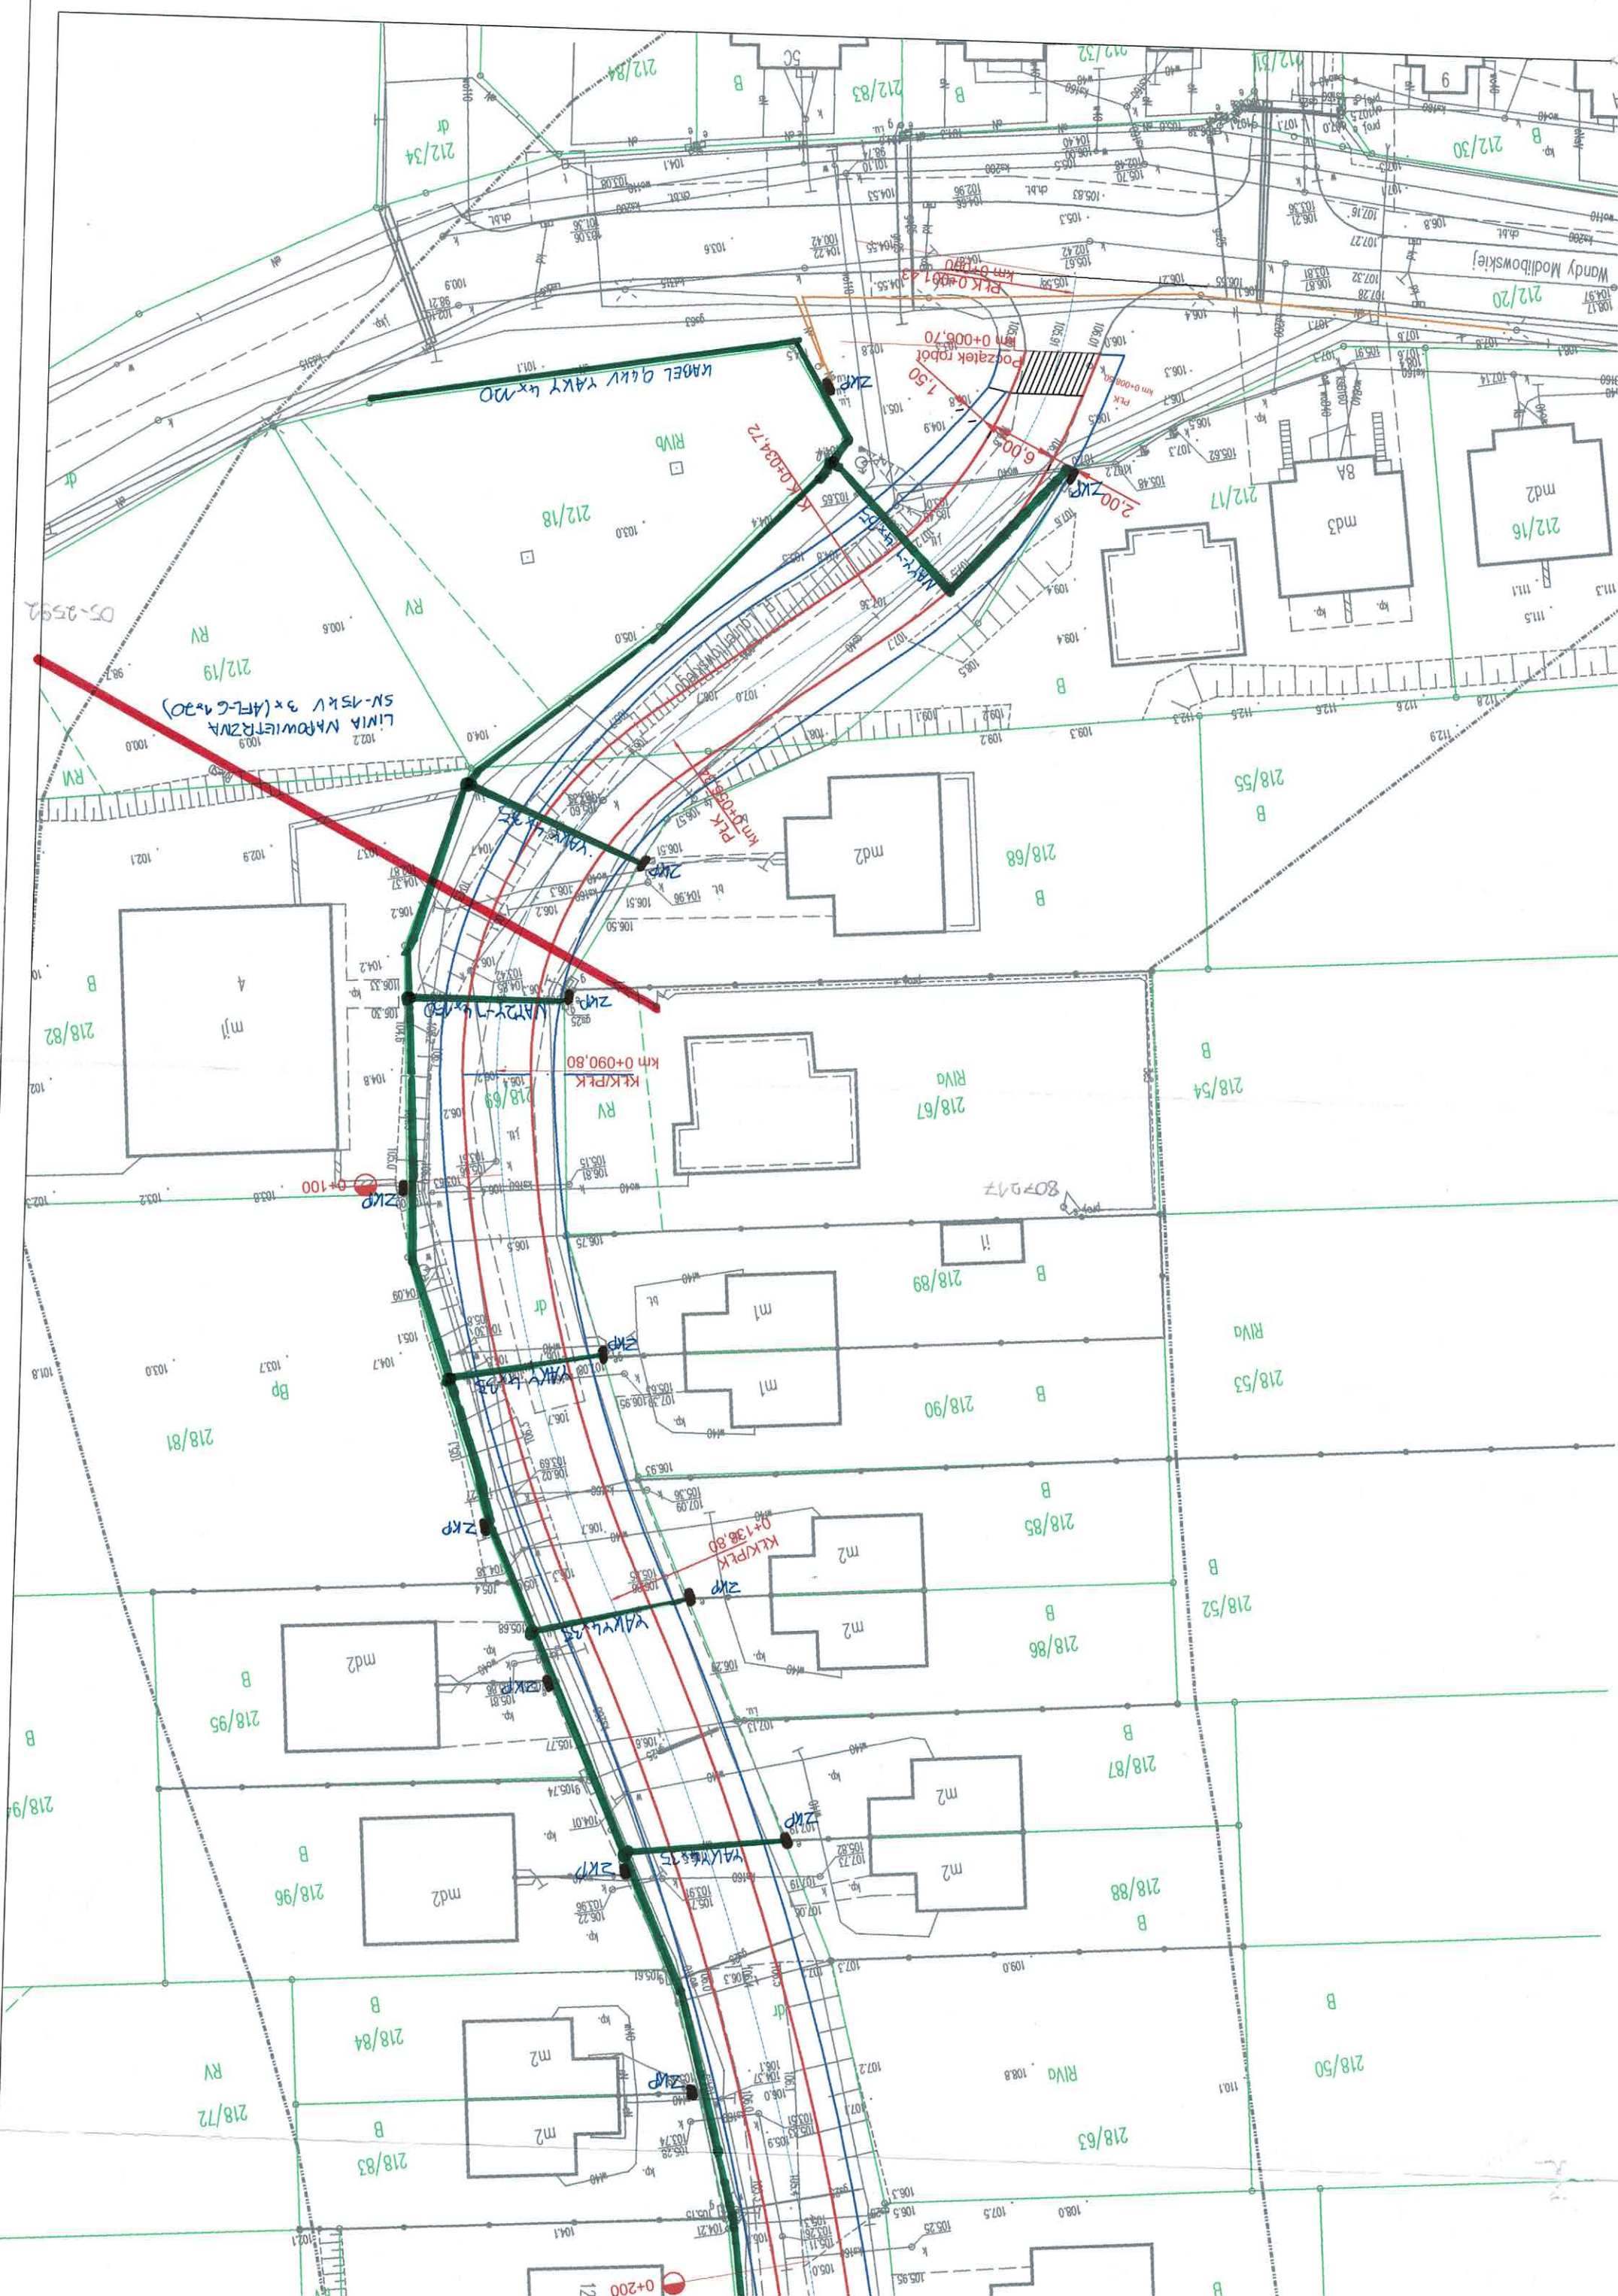



Projekt zagospodarowania terenu został sporządzony na kopii mapy do celów projektowych w skali dostosowanej do rodzaju i wielkości obiektu lub zamierzenia budowlanego i zapewniającej jego czytelność


**ENEA Operator Sp. z o.o.**  
 ODDZIAŁ DYSTRYBUCJI POZNAŃ  
 REJON DYSTRYBUCJI LESZNO  
 64-100 Leszno, ul. Grunwaldzka 128  
 tel. 65 315 21 10, faks 61 884 59 93  
 REGON 300455398 NIP 7822377160

*Łoż. 3 do planu*  
 ODS/RD8 IMU/105 52/10/2021  
 z dnia 11.06.2021 r.

**SPECIALIS**  
 ds. Majatku Sieciowego  
*Paweł Kukła*

- proj. krawężnik betonowy
- proj. obrzeże betonowe
- istn. sieć energetyczna

Wykonawca projektu		Zamawiający	
Biuro Usług Drogowych- Projektowanie, Nadzory Mirosława Kościółkiewicz ul. Glinki 12, 63-860 Pogożela		Gmina Gostyń ul. Rynek 2 63-800 GOSTYŃ	
Projektował:	Wiesław Kościółkiewicz	Data:	Podpis:
Nr uprawnień:	1760/94/LO	2021	P.B/W
Sprawdził:	mgr inż. Jacek Kościółkiewicz		
Nr uprawnień:	80/DOŚ/12		
Obiekt:	Budowa ulicy Piotra Laurentowskiego		
wraz z kanalizacją deszczową i oświetleniem			
			Skala:

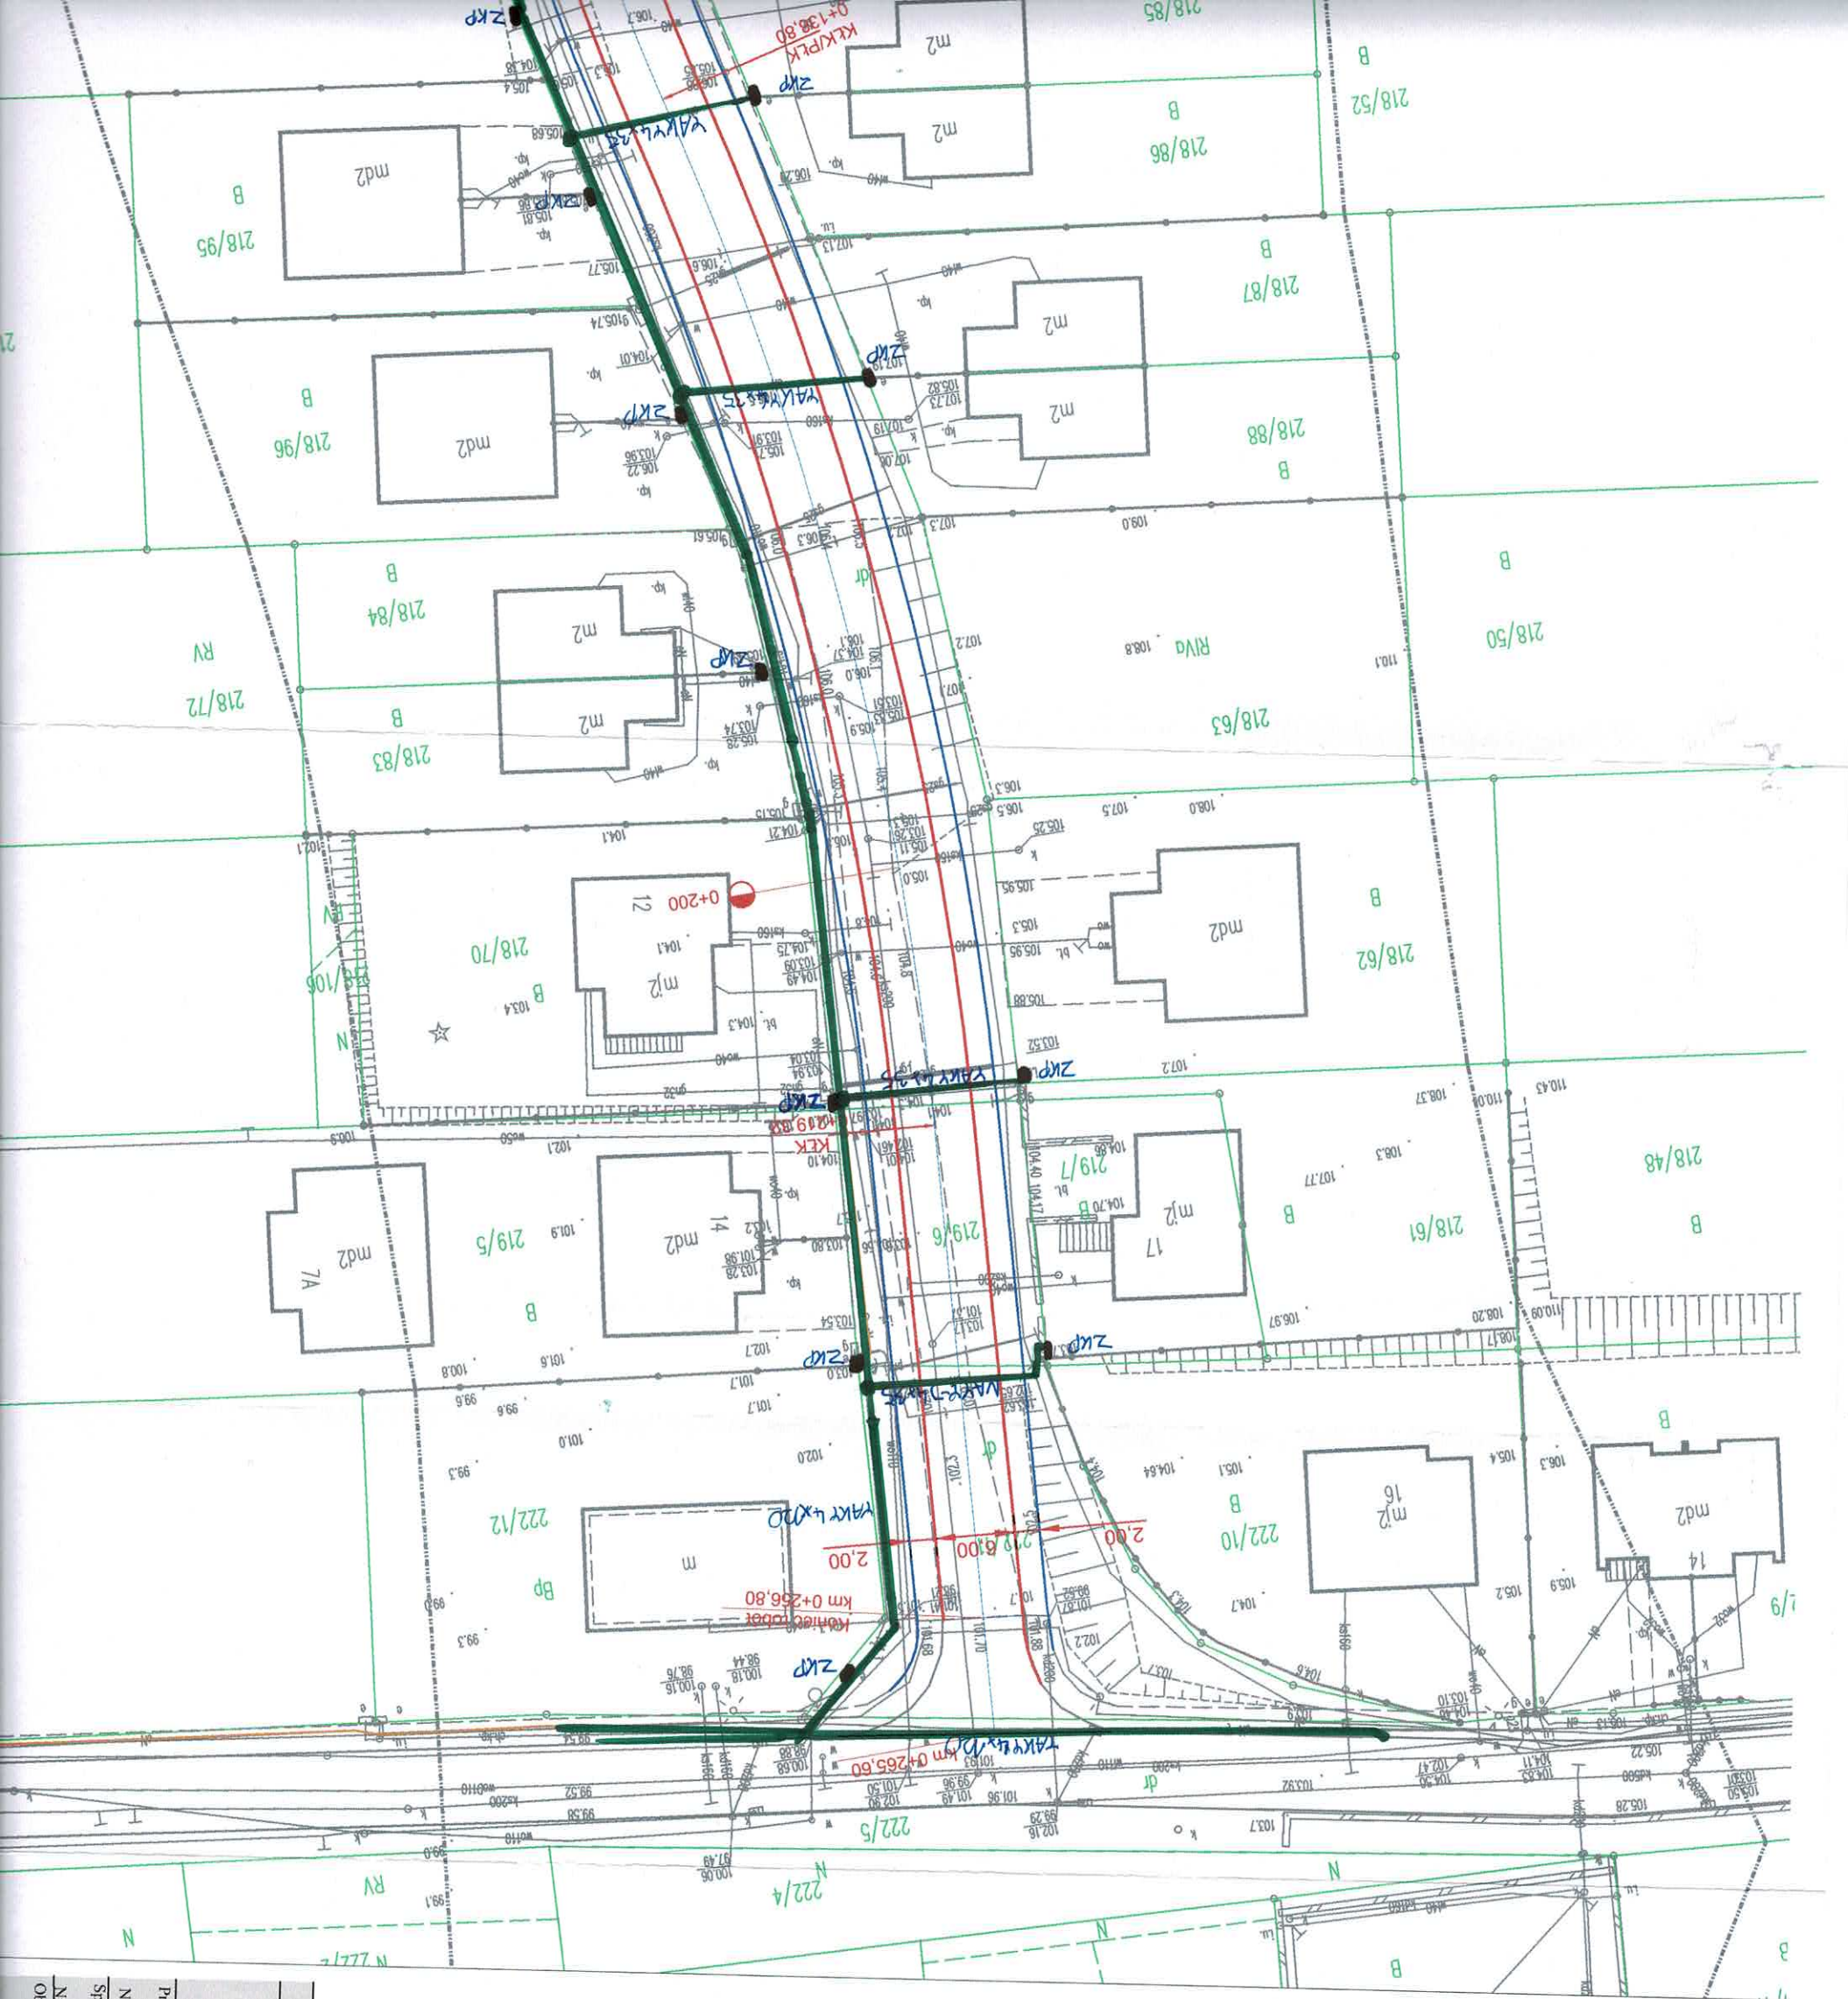



Projekt zagospodarowania terenu został sporządzony na kopii mapy do celów projektowych, w skali dostosowanej do rodzaju i wielkości obiektu lub zamierzenia budowlanego i zapewniającej jego czytelność

ENEA Operator Sp. z o.o.  
ODDZIAŁ DYSTRYBUCJI POZNAN  
REJON DYSTRYBUCJI LESZNO  
64-100 Leszno, ul. Grunwaldzka 128  
tel. 65 315 21 10, faks 61 884 59 93  
REGON 300455398 NIP 7822377160

Załącznik  
005/RD8/MVK/123 521/2021  
Z dnia 11.06.2021

SPECJALISTA  
ds. Majątek Sieciowego  
Paweł Kukla

proj. krawężnik betonowy  
proj. obrzeże betonowe  
istn. sieć energetyczna

Wykonawca projektu	Zamawiający
Biurowo Usług Drogowych- Projektowanie, Nadzory Mirosława Kostórkiewicz ul. Glinki 12, 63-860 Pogorzela	Gmina Gostyn ul. Rynek 2 63-800 GOSTYŃ
Projektował: Wiesław Kostórkiewicz Nr uprawnień: 1760/94/LO Sprawdził: mgr inż. Jacek Kostórkiewicz Nr uprawnień: 80/DOS/12 Obiekt: Budowa ulicy Józefa Żybera wraz z kanalizacją deszczową i oświetleniem w miejscowości Gostyn	Podpis: Data: 2021 Stadium: P.B/W
Tytuł rysunku: Plan zagospodarowania terenu	Skala: 1:500 Nr rysunku: 2

