


MAPA DO CELÓW PROJEKTOWYCH		
Oznaczenie kancelaryjne zgłoszenia pracy geodezyjnej		GN.GK.6640.612.2021
Miejscowość	identyfikator	GOSTYŃ
	nazwa	Gostyń - miasto
Obręb ewidencyjny	identyfikator	0001
	nazwa	Gostyń
Skala mapy		1:500
Nazwa układu współrzędnych	prostokątnych płaskich	2000/6
	wysokości	KRONSZTAD 60
Działka		wg zakresu
Oznaczenie granic obszaru, który był przedmiotem aktualizacji		
Służebności gruntowe mające wpływ na zagospodarowanie gruntów zlokalizowanych w granicach projektowanej inwestycji		nie badano
Data opracowania mapy:		09.04.2021 r.
Wykonawca		
Usługi Geodezyjne i Kartograficzne Mikołaj Mruk 63-860 Pogorzela, Rynek 18 tel. (65) 573 41 13, tel. kom. 607 045 705 NIP 696-101-68-67, Regon 410056813		

Podpisuje się, że niniejszy dokument został opracowany w wyniku prac geodezyjnych i kartograficznych, których rezultaty zawierają opis techniczny wpisany do ewidencji materiałów geodezyjnych i kartograficznych.

STANOWISKO GOSTYŃ
P-3004.2021.78
2021-04-17
identyfikator ewidencyjny materiału źródła - operatu technicznego
także wpisano operatu technicznego do ewidencji materiałów zasobu z up. Starosty Leszek Graczyński
(inne nazwisko i adres osoby reprezentującej organ)

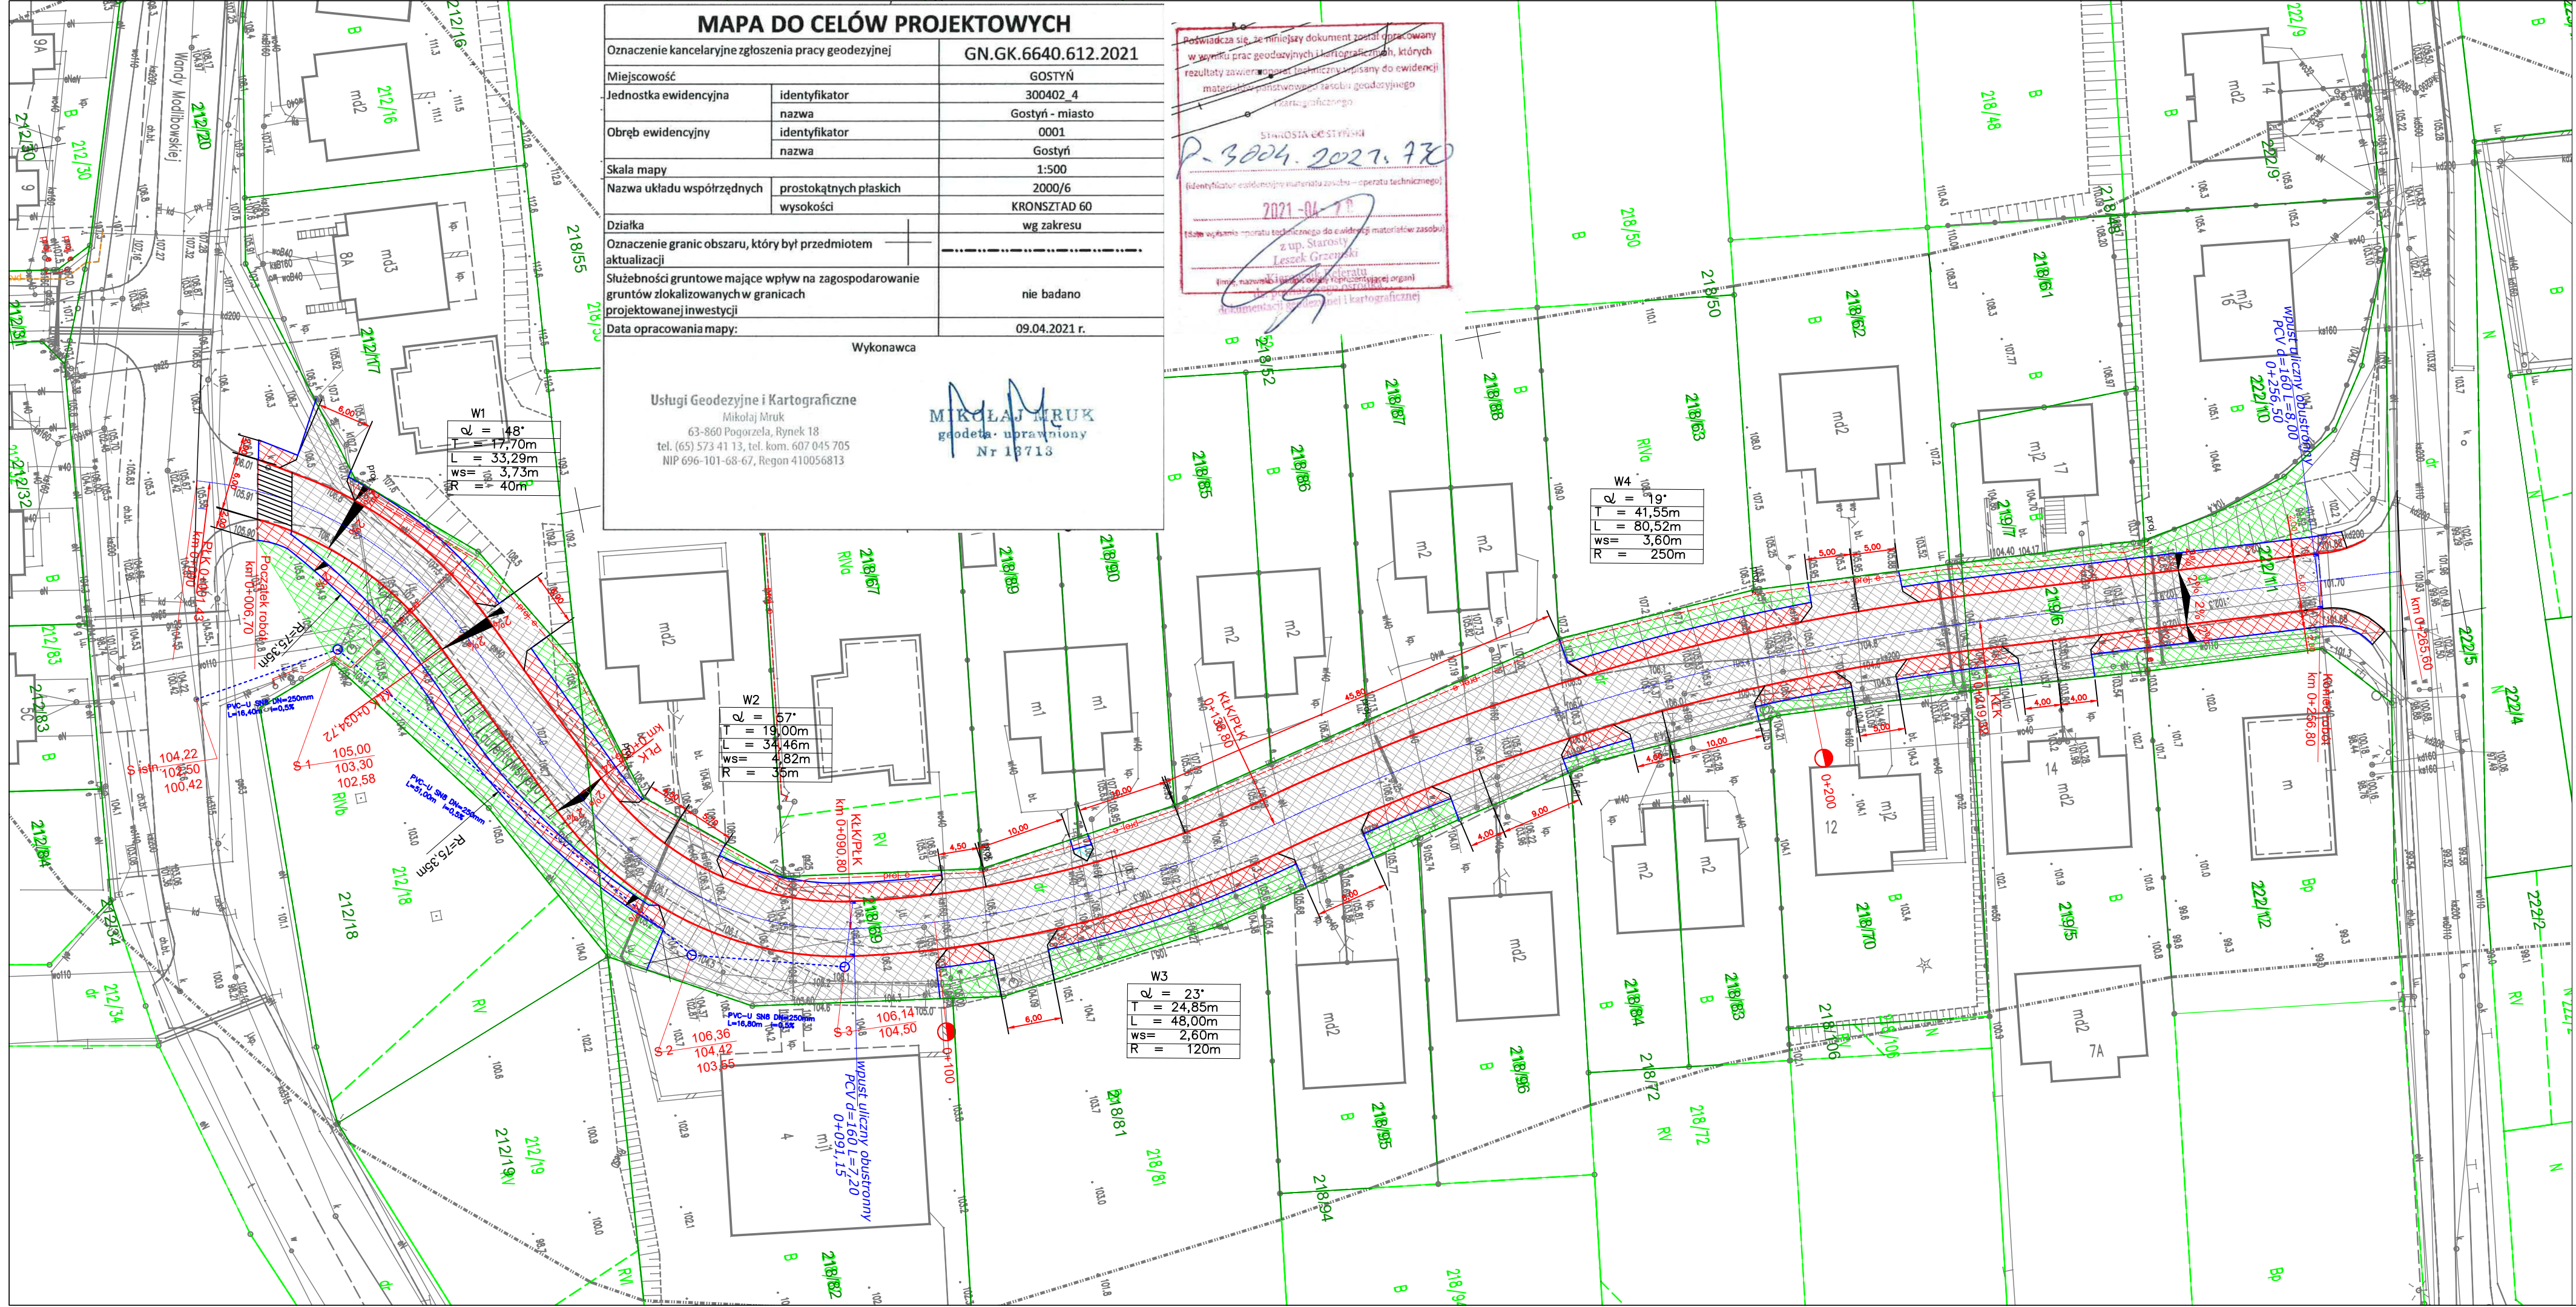

Projekt zagospodarowania terenu został sporządzony na kopii mapy do celów projektowych, w skali dostosowanej do rodzaju i wielkości obiektu lub zamierzenia budowlanego i zapewniającej jego czytelność

- proj. nawierzchnia jezdni i zjazdów z kostki brukowej betonowej szarej gr. 8cm
- proj. nawierzchnia chodnika z kostki brukowej betonowej kolorowej gr. 8cm
- proj. krawężnik betonowy najazdowy 15x22x100
- proj. obrzeże betonowe 8X30x100
- proj. sieć kanalizacji deszczowej
- proj. studnie rewizyjne betonowe
- proj. studnie ściekowe betonowe

Wykonawca projektu		Zamawiający				
Biuro Usług Drogowych- Projektowanie, Nadzory Mirosława Kostórkiewicz ul. Glinki 12, 63-860 Pogorzela		Gmina Gostyń ul. Rynek 2 63-800 GOSTYŃ				
Projektował:	Wiesław Kostórkiewicz	Data:	Podpis:	Stadium:		
Nr uprawnień:	1760/94/Lo	wrzesień 2021		PZT		
Sprawdził:	mgr inż. Jacek Kostórkiewicz					
Nr uprawnień:	80/DOŚ/12					
Obiekt:	Budowa ulicy Piotra Laurentowskiego wraz z kanalizacją deszczową i oświetleniem w miejscowości Gostyń					
Tytuł rysunku:		Plan zagospodarowania terenu		Skala: 1:500 Nr rysunku: D-2		