

za zgodność z mapą do celów projektowych
o identyfikatorze:
6640.610.2022

mgr inż. arch. S. Gajewska
OKK/UpB/4/2006
projek. br. arch. w pełnym zakresie

1151

MAPA DO CELÓW PROJEKTOWYCH

1462

Nazwa miejscowości: DARŁOWO
Nazwa i identyfikator gminy: Darłowo-M - 321301_1
Nazwa i identyfikator obrębu: Darłowo 13 - 0013
Działka nr: 13/67
SKALA: 1:500
Układ współrzędnych: "2000"
Poziom odniesienia wysokości: Kronsztad '86

Kierownik roboty:
TOMASZ KACZYŃSKI
NR UPRAWNIEN 20572
ZAKRES 1 I 2

Oznaczenie kancelaryjne zgłoszenia pracy geodezyjnej:
6640.610.2022

W zakresie opracowania znajdują się punkty osnowy geodezyjnej nr.:
BRAK

numer i zakres upr. zaw.:

podlegające ochronie na podstawie art. 15, art. 48 ust. 1 pkt 3 ustawy Prawo Geodezyjne i Kartograficzne

Mapę do celów projektowych sporządzono przy wykorzystaniu:

- 1) zbiorów danych PZGK, o których mowa w art. 4 ust. 1a pkt 1, 2, 3, 8, 10 i 11 oraz ust. 1b ustawy prawo geodezyjne i kartograficzne;
- 2) wyników pomiarów obiektów nieobjętych bazami danych, o których mowa w pkt 1, wskazanych przez projektanta lub inwestora;
- 3) opracowań planistycznych oraz projektów budowlanych i innych dokumentów objętych pozwoleniem na budowę, przechowywanych przez organy administracji architektoniczno-budowlanej dotyczących terenu projektowanej inwestycji lub terenów sąsiednich.

Granice i numery działek ewidencyjnych

Granice i numery działek ewidencyjnych wpisano na podstawie numerycznej mapy ewidencji gruntów pozyskanej z PZGK w Sławnie. Dane dotyczące granic spełniają obowiązujące standardy techniczne.

Informacje dotyczące typu nośnika oraz zawartości nośnika z danymi cyfrowymi:

1. Forma mapy do celów projektowych: cyfrowa

Nazwa pliku	Wielkość	Data utworzenia
Darłowo13 dz.13-67.dwg		

Informacje dodatkowe:

1. Granica obszaru aktualizacji: - - - - -
2. Redakcja znaków zgodna z:
Rozporządzeniem w sprawie powiatowej bazy GESUT i krajowej bazy GESUT (Dz. U. z 2015 poz. 1938)
Rozporządzeniem w sprawie bazy danych obiektów topograficznych oraz mapy zasadniczej (Dz. U. z 2015 poz. 2088)
3. Wszystkie trwałe obiekty budowlane podlegają wyłączeniu przez jednostkę wykonawstwa geodezyjnego
4. Nie wyklucza się istnienia w terenie również uzbrojenia, o którym brak było informacji branżowych i nie zostało odnotowane w czasie inwentaryzacji geodezyjnej
5. Mapa została wykonana bez ustalenia służebności gruntowych ujawnionych w Księgach Włoczystych

Poświadczam, że niniejszy dokument został opracowany w wyniku prac geodezyjnych i kartograficznych, których rezultaty zawiera operat techniczny pozytywnie zweryfikowany. Jednocześnie informuję, że jestem świadomy odpowiedzialności karnej za złożenie fałszywego oświadczenia.

Jan służby geodezyjnej, który otrzymał zgłoszenie	STAROSTA SŁAWIEŃSKI
Identyfikator zgłoszenia prac geodezyjnych	6640.610.2022
Nr oraz data sporządzenia pozytywnego protokołu weryfikacji	6640.610.2022_22661 08.04.2022 r.
Kierownik prac oraz nr uprawnień	Wykonawca prac geodezyjnych


Uzbrojenie opracowano na podstawie:

1. Danych branżowych - z literą B
2. Pośredniego ustalenia przebiegu aparatów elektromagnetyczną - z literą A
3. Bezpośrednich pomiarów powykonawczych - bez litery

W związku z tym w częściach 1 i 2 nie gwarantuje się kompletności, a dokładność położenia uzbrojenia na mapie może być niższa od dokładności kartometrycznej mapy.

Data opracowania mapy: 25.03.2022

Nie badano służebności gruntowych działek objętych opracowaniem

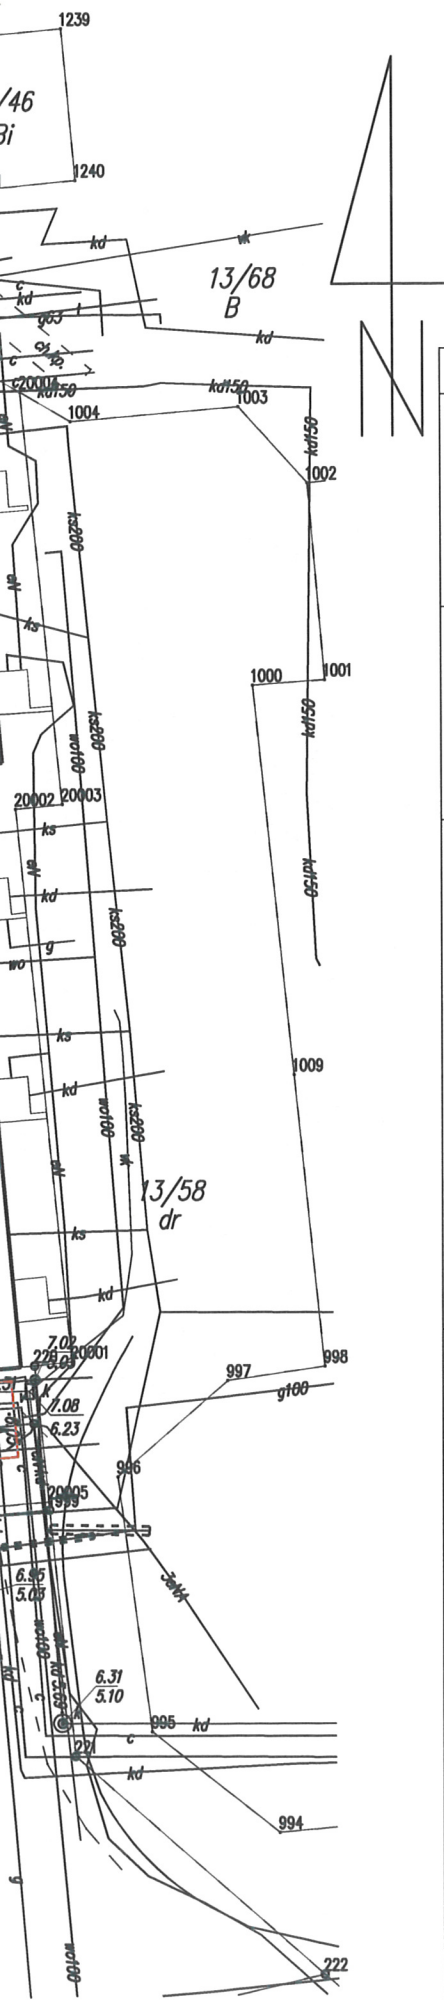

za zgodność z mapą do celów projektowych
o identyfikatorze:
6640.610.2022

mgr inż. arch. S. Gajewska
OKK/UpB/4/2006
projek. br. arch. w pełnym zakresie

1151

MAPA DO CELÓW PROJEKTOWYCH 1462

Nazwa miejscowości: DARŁOWO Nazwa i identyfikator gminy: Darłowo-M - 321301_1 Nazwa i identyfikator obrębu: Darłowo 13 - 0013 Działka nr: 13/67 SKALA: 1:500 Układ współrzędnych: "2000" Poziom odniesienia wysokości: Kronsztad '86	
Kierownik roboty: TOMASZ KACZYŃSKI NR UPRAWNIEN 20572 ZAKRES 1 I 2	Oznaczenie kancelaryjne zgłoszenia pracy geodezyjnej: 6640.610.2022 W zakresie opracowania znajdują się punkty osnowy geodezyjnej nr.: BRAK
numer i zakres upr. zaw.:	podlegające ochronie na podstawie art. 15, art. 48 ust. 1 pkt 3 ustawy Prawo Geodezyjne i Kartograficzne
Mapę do celów projektowych sporządzono przy wykorzystaniu: 1) zbiorów danych PZGIK, o których mowa w art. 4 ust. 1a pkt 1, 2, 3, 8, 10 i 11 oraz ust. 1b ustawy prawo geodezyjne i kartograficzne; 2) wyników pomiarów obiektów nieobjętych bazami danych, o których mowa w pkt 1, wskazanych przez projektanta lub inwestora; 3) opracowań planistycznych oraz projektów budowlanych i innych dokumentów objętych pozwoleniem na budowę, przechowywanych przez organy administracji architektoniczno-budowlanej dotyczących terenu projektowanej inwestycji lub terenów sąsiednich.	
Granice i numery działek ewidencyjnych Granice i numery działek ewidencyjnych wnieiono na podstawie numerycznej mapy ewidencji gruntów pozyskanej z PZGIK w Sławnie. Dane dotyczące granic spełniają obowiązujące standardy techniczne.	

Informacje dotyczące typu nośnika oraz zawartości nośnika z danymi cyfrowymi:

1. Forma mapy do celów projektowych: cyfrowa

Nazwa pliku	Wielkość	Data utworzenia
Darłowo13 dz.13-67.dwg		

Informacje dodatkowe:

- Granica obszaru aktualizacji: - - - - -
- Redakcja znaków zgodna z:
Rozporządzeniem w sprawie powiatowej bazy GESUT i krajowej bazy GESUT (Dz. U. z 2015 poz. 1938)
Rozporządzeniem w sprawie bazy danych obiektów topograficznych oraz mapy zasadniczej (Dz. U. z 2015 poz. 2088)
- Wszystkie trwałe obiekty budowlane podlegają wytyczeniu przez jednostkę wykonawstwa geodezyjnego
- Nie wyklucza się istnienia w terenie również uzbrojenia, o którym brak było informacji branżowych i nie zostało odnotowane w czasie inwentaryzacji geodezyjnej
- Mapa została wykonana bez ustalenia służebności gruntowych ujawnionych w Księgach Wieczystych

Poświadczam, że niniejszy dokument został opracowany w wyniku prac geodezyjnych i kartograficznych, których rezultaty zawiera operat techniczny pozytywnie zweryfikowany. Jednocześnie informuję, że jestem świadomy odpowiedzialności karnej za złożenie fałszywego oświadczenia.

Identyfikator zgłoszenia prac geodezyjnych	STAROSTA SŁAWIEŃSKI
Nr oraz data sporządzenia pozytywnego protokołu weryfikacji	6640.610.2022
Kierownik prac oraz nr uprawnień	6640.610.2022_22661 08.04.2022 r.
Wykonawca prac geodezyjnych	

Uzbrojenie opracowano na podstawie:

- Danych branżowych - z literą B
- Pośredniego ustalenia przebiegu aparatury elektromagnetycznej - z literą A
- Bezpośrednich pomiarów powykonawczych - bez litery

W związku z tym w częściach 1 i 2 nie gwarantuje się kompletności, a dokładność położenia uzbrojenia na mapie może być niższa od dokładności kartometrycznej mapy.

Data opracowania mapy: 25.03.2022

nie badano służebności gruntowych działek objętych opracowaniem

ELEMENTY PROJEKTOWANE:


ELEMENT B - ZESTAW ZABAWOWY

ELEMENT A - KOSZ TYPU ULICZNO-PARKOWEGO Z SEGREGACJĄ ŚMIECI

ELEMENT A:



ELEMENT B:

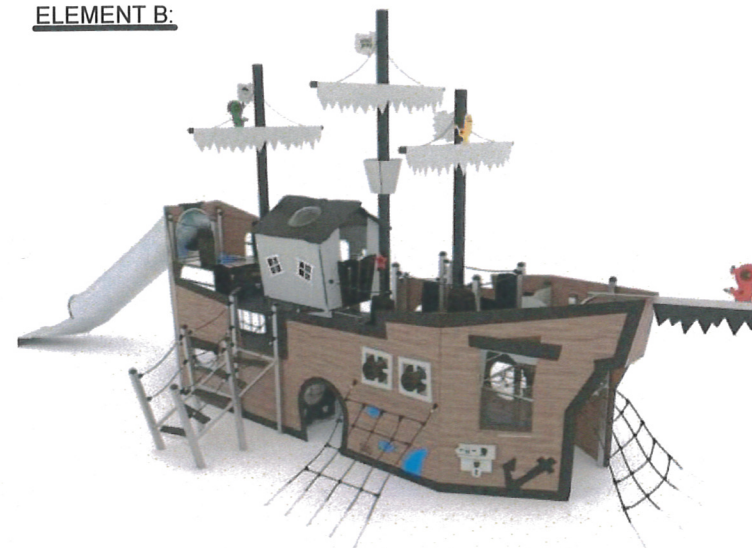

ZASIĘG STREFY BEZPIECZEŃSTWA PROJEKTOWANEGO ZESTAWU ZABAWOWEGO
POWIERZCHNIA PIASZCZYSTA (WG ZAPISU PONIŻEJ) (180 m²)
ZESTAW ZABAWOWY ZOSTANIE UMIEJSCOWIONY NA NAWIERZCHNI BEZPIECZNEJ Z PIASKU GR. 0,3m O GRUBOŚCI ZIARNA 0,2 DO 2,0 mm, KOSZ ZOSTANIE ZLOKALIZOWANY NA GRUNCIE NATURALNYM RODZIMYM : NAWIERZCHNIA TRAWIASTA LUB GLEBOWA.

LEGENDA:

A,B,C,D OBSZAR OPACOWANIA 3150,00 m² dz.13/67

granica **13/67** oznaczenie działki inwestycyjnej

granica **18/8** oznaczenie najbliższej zlokalizowanej do działki inwestycyjnej działki drogowej

granica **13/66 13/40 13/59** oznaczenia przyległych do działki inwestycyjnej działek budowlanych

wymiarowanie:

- d gabaryty i usytuowanie elementów względem narożnika ist. ogrodzenia "x1"
- d* sprawdzenie odległości projektowanego zestawu zabawowego względem najbliższego budynku z oknami pomieszczeń na pobyt ludzi
- d** sprawdzenie odległości projektowanego zestawu zabawowego względem najbliższego miejsca postojowego w zgrupowaniu < 60 miejsc post.
- d*** sprawdzenie odległości projektowanego zestawu zabawowego względem najbliższej ulicy dz. drogowa nr 18/8

zgrupowanie istniejących miejsc postojowych w ilości < 60 miejsc

ch.kp. istniejące nawierzchnie utwardzone

UWAGA:

PROJEKTOWANY UKŁAD ELEMENTÓW A I B WYTYCZYĆ WZGLĘDEM NAROŻNIKA ISTNIEJĄCEGO OBRÓDZENIA OZNACZONEGO JAKO "x1"

SŁAWOMIRA GAJEWSKA, UL. O.M.KOLBE 18/1, 64-920 PIŁA, TELEFON: 605 982 870		BRANŻA: architekt.
OBIEKT:	Doposażenie istniejącego placu zabaw w miejscu publicznym poprzez lokalizację nowego zestawu zabawowego i kosza (elementy małej architektury)	STADIUM: P.B.
KATEGORIA	(VIII) - inne obiekty budowlne	DATA: 05.2022
INWESTOR:	GMINA MIASTO DARŁOWO	SKALA: 1:500
TEMAT:	Projekt zagospodarowania działki	RYS. 1A
PROJEKTOWAŁ:	mgr inż. arch. S. Gajewska OKK/UpB/4/2006 projek. br. arch. w pełnym zakresie	