



Rzut piwnicy

skala 1:100

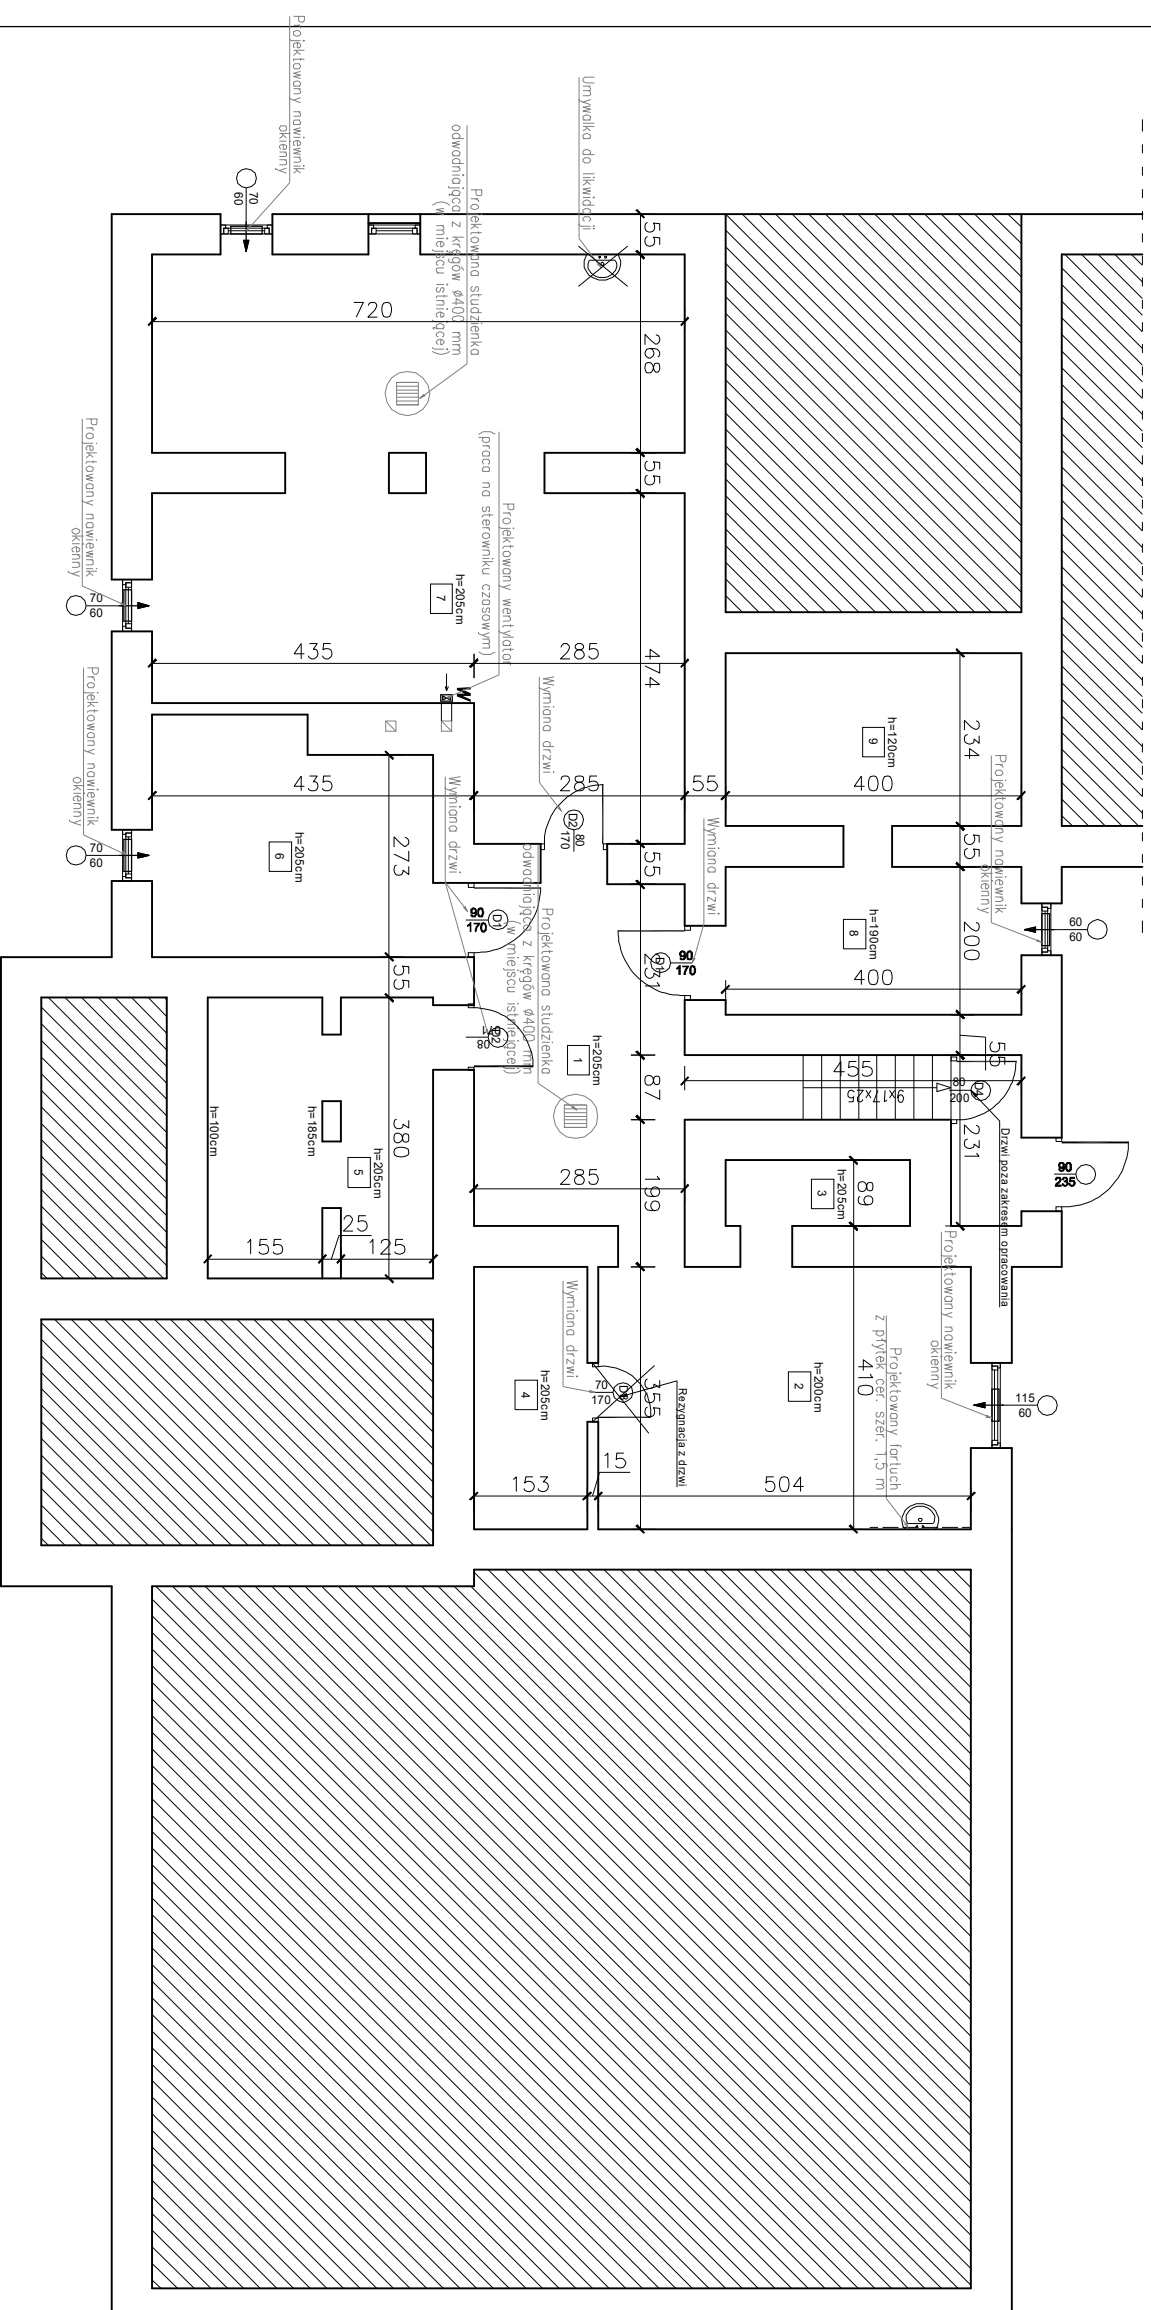

ZESTAWIENIE POMIESZCZEŃ - parter		
Nr., Ozn.	Nazwa pomieszczenia	Powierzchnia [m²]
1	Komunikacja	18,52
2	Pom. magazynowe	17,89
3	Pom. magazynowe	2,22
4	Pom. magazynowe	5,43
5	Pom. magazynowe	11,03
6	Pom. magazynowe	11,53
7	Pom. magazynowe	46,81
8	Pom. magazynowe	8,0
9	Pom. techniczne	9,36
SUMA		130,79

Uwaga: Pom. nr2, 3, 4 poza zakresem opracowania

		PNB Projektowanie i Nadzór Budowlany Wiesław Dąbrowski ul. Przykop 2, 87-300 Brodnica tel. 605-325-232 e-mail: w.dabrowski77@wp.pl	
Temat	Remont elewacji budynku oraz pomieszczeń piwnicy. dz. nr 989/4, obręb 0001 Brodnica Miasto, ul. Żwirki i Wigury 3, Brodnica		
Adres	ul. Żwirki i Wigury 3, Brodnica		
Inwestor	Powiatowy Urząd Pracy w Brodnicy ul. Żwirki i Wigury 3, Brodnica		
Rysunek	Rzut piwnicy		
Projektant Architektury	mgr inż. arch. Hanna Falkiewicz - Marcinak upr. proj. BUA.III.16/63		Podpisy:
Projektant Konstrukcji	mgr inż. Wiesław Dąbrowski upr. proj. KUP/0113/PBKh/16		
Asystent	mgr inż. Julia Machnik		
Data	Skala	Branda	Nr rys.
05.2021	1:100	Architektura konstrukcja	A-7