
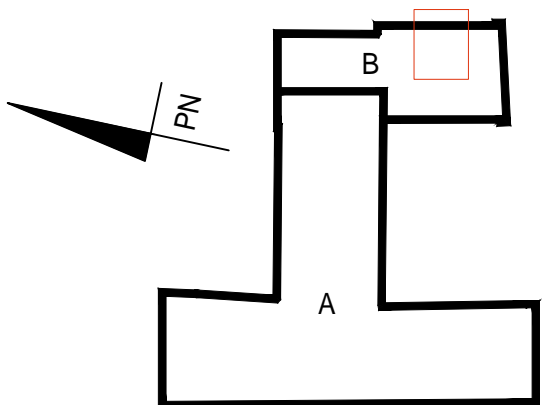


POMIESZCZENIA 0.35
pow. ścian - 54,89 m2
pow. wnęk okiennych
- 5,4 m2
pow. sufitów - 25,26 m2
pow. ubytków do wypełnienia
1% pow. ścian i sufitu

POMIESZCZENIA 0.36
pow. ścian - 22,03 m2
pow. wnęki okiennej i
podokiennej - 0 m2
pow. sufitów - 4,79 m2
pow. ubytków do wypełnienia
1% pow. ścian i sufitu

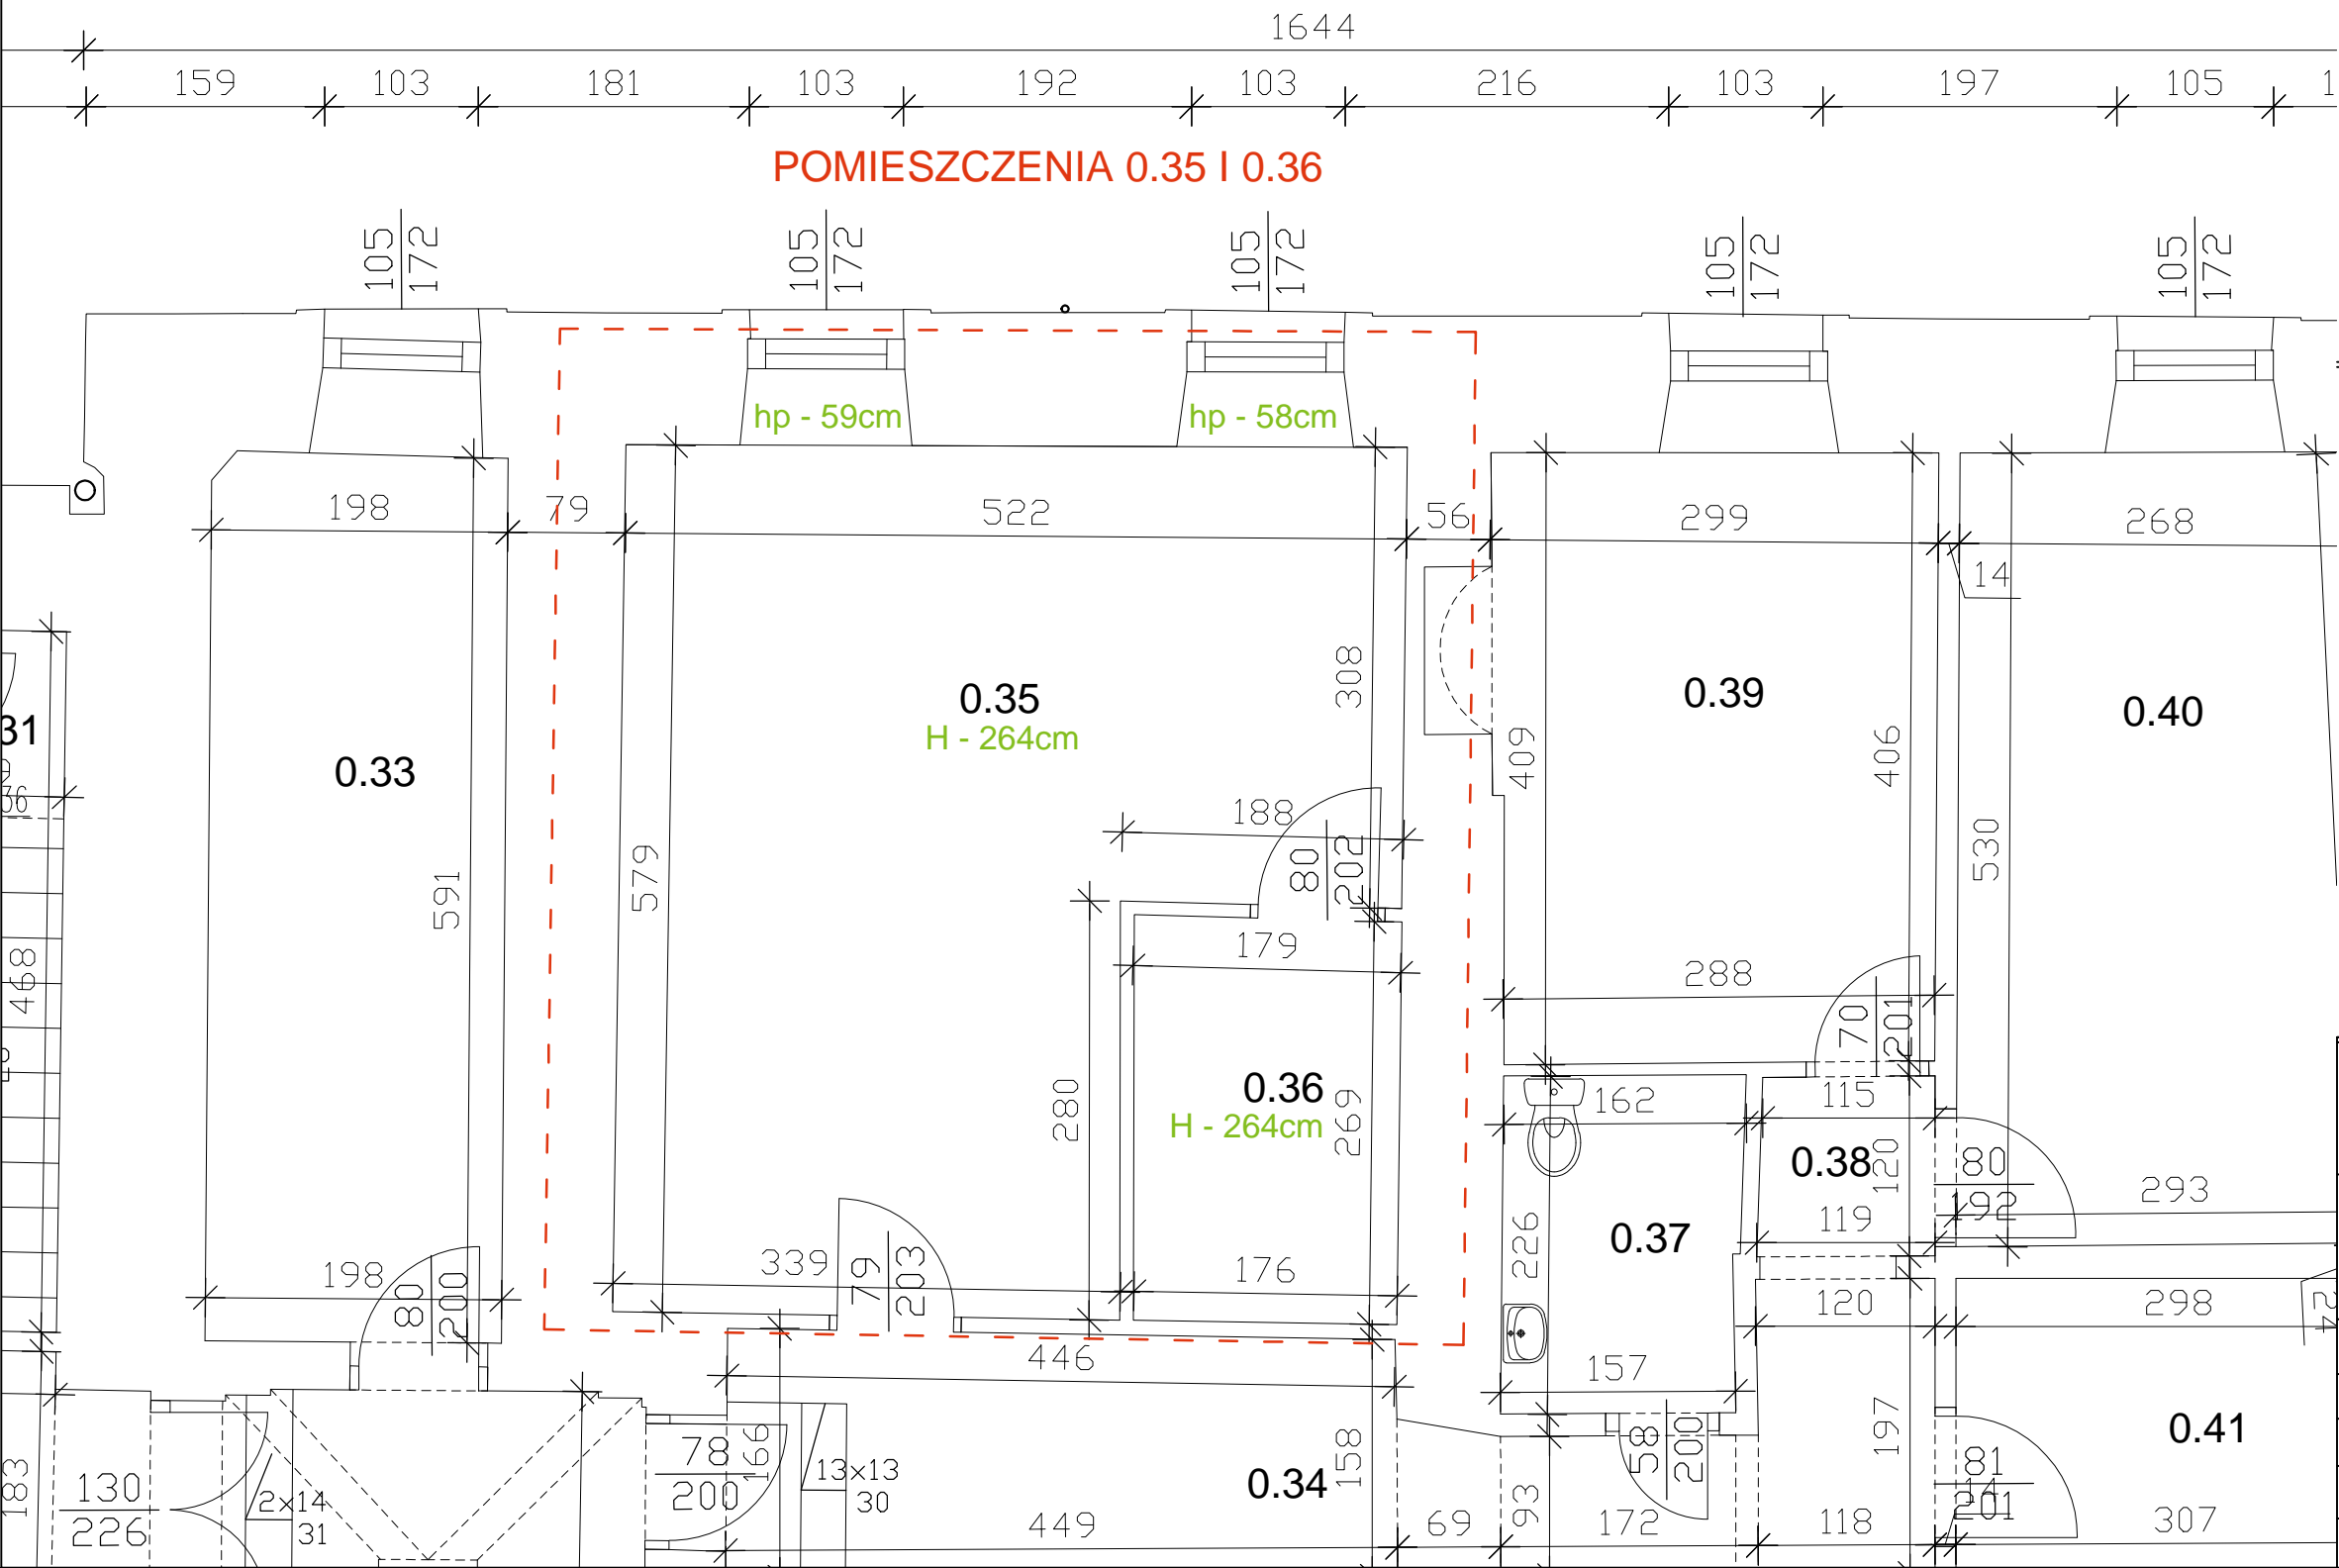

LEGENDA:

- zakres opracowania
- H - 307cm wysokość pomieszczenia

PRECYZJA				FAX. 512-361-811 TEL. 22-302-84-50 03-352 WARSZAWA
ul. REMBIELŃSKA 20/166				
BUDYNEK NARODOWEGO INSTYTUTU KULTURY I DZIEDZICTWA WSI UL. KRAKOWSKIE PRZEDMIEŚCIE 66 , WARSZAWA				
KONCEPCJA REMONTU				
POMIESZCZENIA 0.35-0.36				
RZUT PARTERU - OFICYNA				
Skala 1 : 50 Data 08.2022	Opracował inż. Ryszard Nalepski Opracował arch. Bartosz Niemczyk	Uprawnienia 177/Wa/73 -		Nr rysunku 2