


MAPA DO CELÓW PROJEKTOWYCH
 dla nieruchomości oznaczonej w ewidencji gr jako działka 3405

Układ współrzędnych płaskich "2000"
 7 111 12 16 2 4, 7 111 12 17 1 3
 Skala 1 : 500
 Układ wysokościowy: Kruszczydł 86

Treść mapy zgodna z treścią w zakresie aktualizacji na dzień 15.09.2017.
 Uwagi:
 Nie wykonano się istnienia w terenie innych nie wykonanych na niniejszej mapie urządzeń podziemnych, które nie były zgłoszone do inwenturyzacji!
 Uwagi:
 Granice wyznaczone na mapie nie zostały ustalone w terenie, od tych granic można projektować budynki w odległości większej niż 4,0m.
 Działka ewidencyjna nr 3405 nie jest objęta służebnością gruntową!
 Uwagi:
 Kolor zielony - granice własności gruntu z mapy ewidencyjnej gruntu
 Kolor niebieski - granice służebności do celów rozgraniczeniowych!

Przebieg linii granicznej z terenem sąsiednim, w tym granicą projektowanej nieruchomości, których rezultaty zawiera oprac. techniczny wpisany do ewidencji materiałów geodezyjnego zasobu geodezyjnego i kartograficznego Starostwa Powiatowego w Nowym Targu
34-400 Nowy Targ
P.1211.2017.5.13.1
09.11.2017
 Identyfikator ewidencyjny nieruchomości - opisany w tabeli
Z. M.B. S.T. 40. S.T.X
 Data wydania opisu technicznego do ewidencji materiałów geodezyjnych i kartograficznych
Z. M.B. S.T. 40. S.T.X
 mgr inż. Marek Łachymek
 ul. Podhalanka 15, 34-471 Ludźmierz
 tel. 18 265 50 85, kom. 601 717 550
 NIP: 785-105-16-18, REGON: 452038350
 geod@geodezja@interia.pl

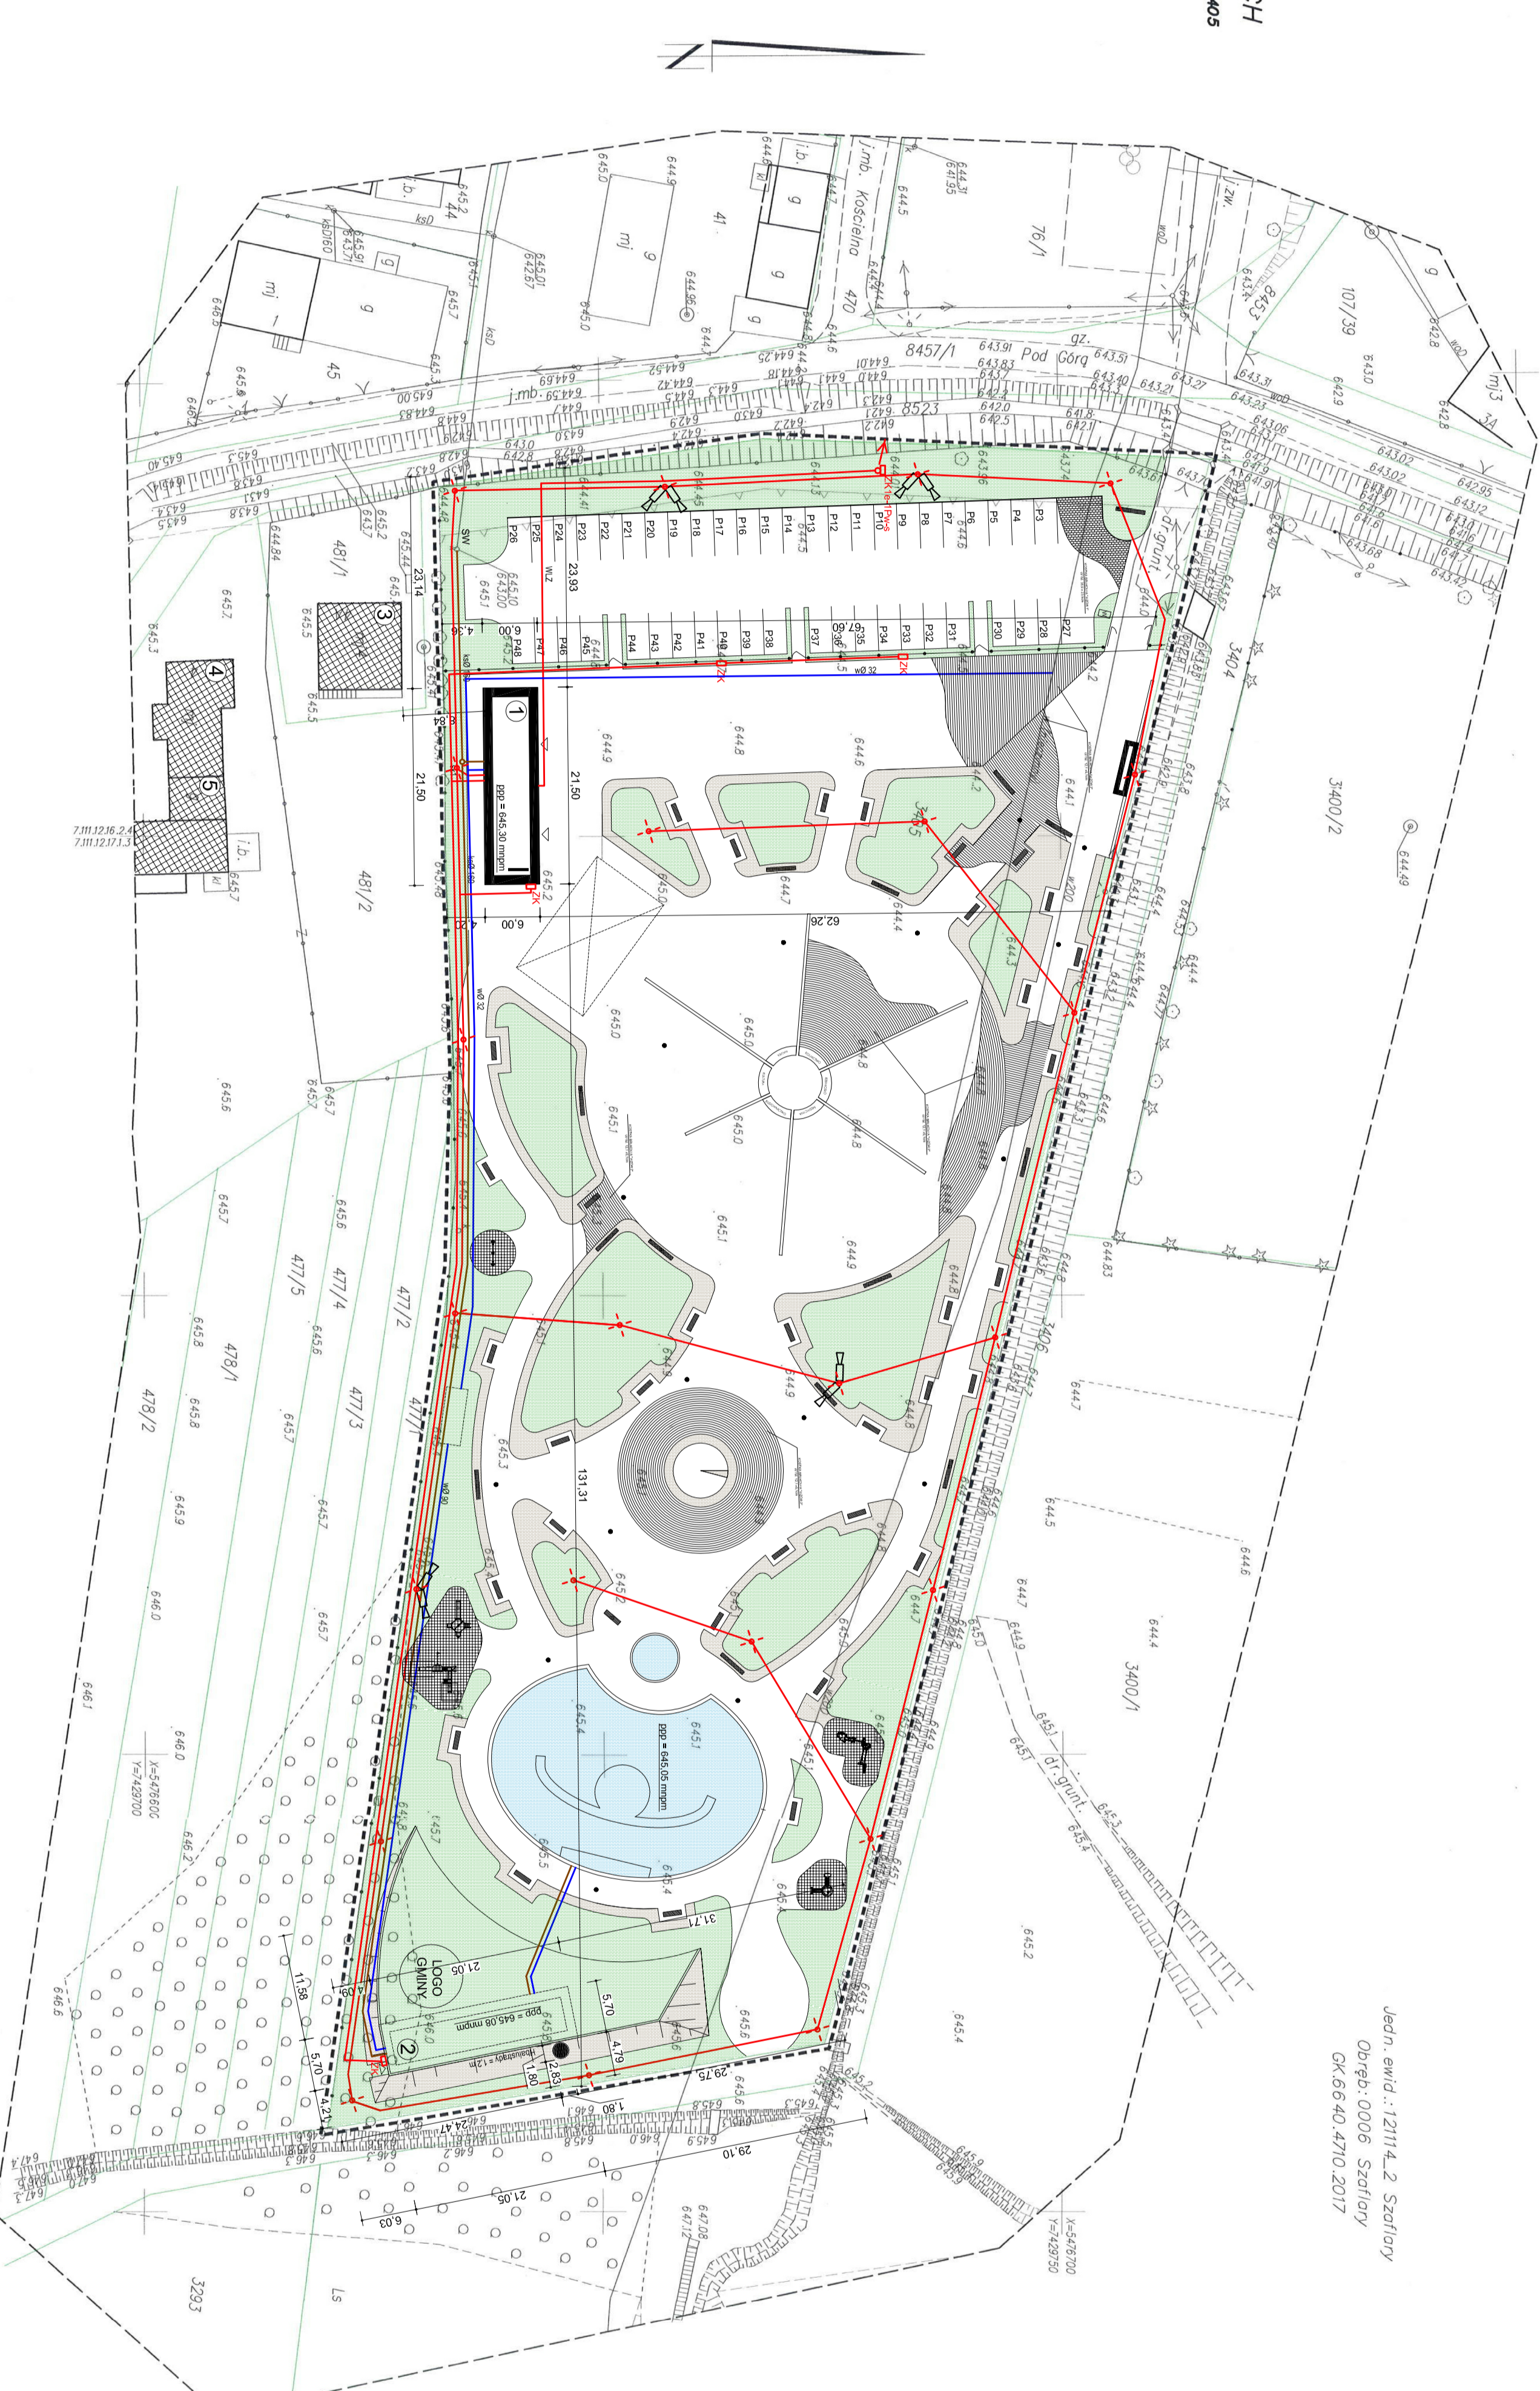

Jedn. ewid.: 121114.2 Szafłowy
 Obręb: 0006 Szafłowy
 GK: 66 40 4710 2017

GEODETA UPRAWNIENY
 mgr inż. Marek Łachymek
 Upr. Nr: 18030
 Lks. rob.: 141217
 Ludźmierz dn. 30.10.2017
 Pops: 01.11.2017

BUDYNKI PROJEKTOWANE		MATERIAŁ		OPISOWANIE		STANOWISKO		OPISOWANIE		MATERIAŁ		OPISOWANIE	
NR	PROJEKTOWANE	SKAN	OPISOWANIE	STANOWISKO	OPISOWANIE	STANOWISKO	OPISOWANIE	STANOWISKO	OPISOWANIE	STANOWISKO	OPISOWANIE	STANOWISKO	OPISOWANIE
1	Budynki szklane	mur.	NRO	zabek.	blacha	120,00 m ²	101,93 m ²	120,00 m ²	52,17 m ²				
2	Budynki techniczne formany	zabek.	NRO	zabek.	zabek.	119,98 m ²	100,60 m ²	119,98 m ²	341,86 m ²				

BUDYNKI I ISTNIEJĄCE		MATERIAŁ		OPISOWANIE		STANOWISKO		OPISOWANIE		MATERIAŁ		OPISOWANIE	
NR	PROJEKTOWANE	SKAN	OPISOWANIE	STANOWISKO	OPISOWANIE	STANOWISKO	OPISOWANIE	STANOWISKO	OPISOWANIE	STANOWISKO	OPISOWANIE	STANOWISKO	OPISOWANIE
1	Budynki mieszkalne jednorodzinne	mur.	NRO	zabek.	blacha	dłoty							
3	Budynki mieszkalne jednorodzinne	mur.	NRO	zabek.	blacha	dłoty							
4	Budynki mieszkalne jednorodzinne	mur.	NRO	zabek.	blacha	dłoty							
5	Budynki gospodarcze	mur.	NRO	zabek.	blacha	dłoty							

LEGENDA		OPISOWANIE		STANOWISKO		OPISOWANIE		MATERIAŁ		OPISOWANIE	
□	zabek.	mur.	NRO	zabek.	blacha	dłoty					
□	zabek.	mur.	NRO	zabek.	blacha	dłoty					
□	zabek.	mur.	NRO	zabek.	blacha	dłoty					

BIŁANS TERENU (dz. nr ewid. 3405)

NR	OPIS	WARTOŚĆ	PROCENT	WARTOŚĆ	PROCENT	WARTOŚĆ	PROCENT	WARTOŚĆ	PROCENT
1	1292,00 m ²	120,00 m ²	9,30%	6753,97 m ²	528,00 m ²	4,20%	528,00 m ²	4,20%	528,00 m ²
2	100%	2,02%	54,95%	43,03%					

PARK HISTORYCZNO-PRZYRODNICZY
 Szafłowy, dz. nr ew. 3405

PROJEKT ZAGOSPODAROWANIA TERENU
Z-1

PROJEKTOWAŁ
Mikołaj Wiktoria
 Upr. Nr: 18030
 Lks. rob.: 141217
 Ludźmierz dn. 30.10.2017
 Pops: 01.11.2017

SKALA
1:500

DATA
11.2017

MARCELA MAJLUTA