


RZUT PARTERU

SKALA 1:100

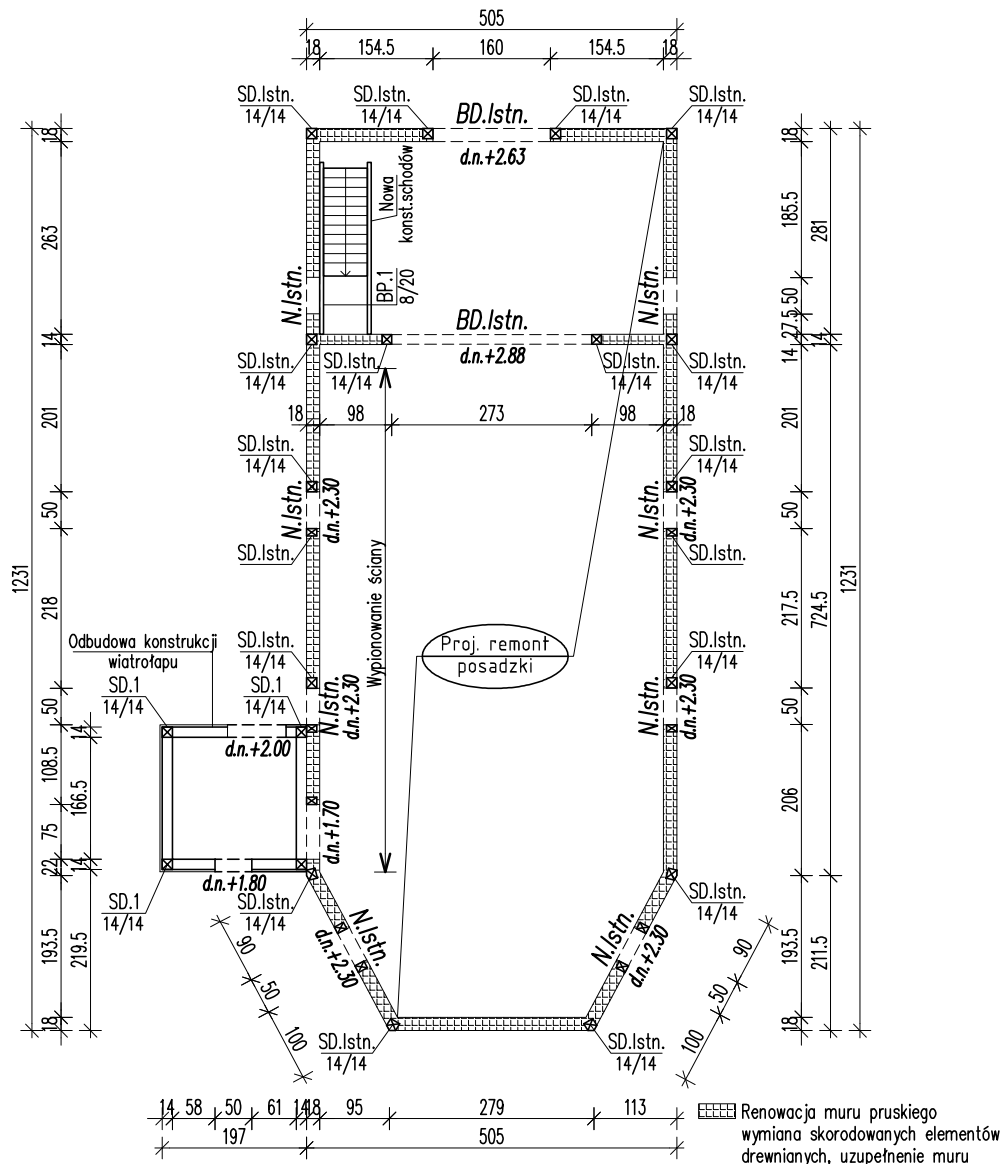

1. UWAGI OGÓLNE

1. RYSUNEK ROZPATRYWAĆ ŁĄCZNIE Z PROJEKTEM ZAGOSPODAROWANIA TERENU, PROJEKTEM ARCHITEKTONICZNYM, PROJEKTAMI BRANŻOWYMI, OPISEM TECHNICZNYM DO PROJEKTU KONSTRUKCJI.
- 1.2. WYMIARY I GEOMETRIĘ ZWERYFIKOWAĆ NA BUDOWIE
- 1.3. OŚ I USTYTUOWANIE FUNDAMENTÓW NALEŻY WYTYCZYĆ GEODEZYJNIE.
- 1.4. POSADOWNIENIE FUNDAMENTÓW NALEŻY WYKONAĆ NA WARSTWACH NOŚNYCH. STWIERDZENIE WARSTWY NOŚNEJ NALEŻY POTWIERDZIĆ PRZEZ UPRAWNIŁONEGO GEOLOGA WPISEM W DZIENNIK BUDOWY.
- 1.5. POD ŁAWAMI FUNDAMENTOWYMI NALEŻY WYKONAĆ WARSTWĘ BETONU PODKŁADOWEGO GR.10cm ORAZ WARSZĘ POPY TERMOZGRZEWAŁNEJ.
- 1.6. BOCZNE POWIERZCHNIE FUNDAMENTÓW NALEŻY ZAIZOLOWAĆ PRZECIW-WILGOCIOWO POPRZECZ EMULSJE ASFALTOWE, NASTĘPNIE FUNDAMENT OŚLONIĆ FOLIĄ PRZED ZASYPKĄ Z KRUSZYWA / TŁUCZNIĄ.
- 1.7. ŚCIANY Z MURU PRUSKIEGO NALEŻY PODDAĆ RENOWACJI, POPRZECZ WYMIANIE SKORODOWANYCH ELEMENTÓW DREWNIANYCH, A TAKŻE OTWORZENIE MURU CELGLANEGO.

MATERIAŁY

KLASA DREWNA
PN-EN-1995-1-1:2010

C24

WARUNKI TECHNICZNE WYKONANIA I ODBIORU:

- INSTRUKCJA ITB NR A6/2012 - ZBROJENIE KONSTRUKCJI ŻELBETOWYCH
- INSTRUKCJA ITB NR431/2010 - KONSTRUKCJE BETONOWE I ŻELBETOWE
- PN-EN-13670-1:2010 - WYKONYWANIE KONSTRUKCJI BETONOWYCH
- PN-EN 206-1 - BETON. CZĘŚĆ 1: WYMAGANIA, WŁAŚCIWOŚCI, PRODUKCJA I ZGODNOŚĆ
- W TRAKCIE WYKONYWANIA ROBÓT W OKRESIE NISKICH TEMPERATUR ROBOTY NALEŻY WYKONYWAĆ ZGODNIE Z INSTRUKCJĄ ITB NR 282/2011 - WYTYPY WYKONYWANIA ROBÓT BUDOWLANO MONTAŻOWYCH W OKRESIE OBNIŻONYCH TEMPERATUR
- SPECYFIKACJE, APROBATY, PORADNIKI, INSTRUKCJE MONTAŻU PRODUCENTÓW MATERIAŁÓW

NAZWA I ADRES OBIEKTU BUDOWLANEGO

REMONT KAPLICY
PW. ANDRZEJA BOBLI W KOŃSKIM
KATEGORIA OBIEKTU X

JEDNOSTKA EWIDENCYJNA, OBRĘB EWIDENCYJNY NR DZIAŁKI:

DYDNIA, KOŃSKIE NR DZ. EWID. 173/3

NAZWA I ADRES INWESTORA

GMINA DYDNIA
Dydnia 224, 36-204 Dydnia

FAZA

PROJEKT TECHNICZNY

BRANŻA

KONSTRUKCJA

PROJEKTANT

mgr inż. KAROL WAL
Nr ewid. upr. MAP/0173/PWOK/13
Nr ewid. izby. MAP/BO/0461/13

RYSunEK

RZUT PARTERU

DATA

LISTOPADA 2022 r.

REWIZJA

00

SKALA

1:100

NR. RYSUNKU

K.2