


RZUT PARTERU 1:100

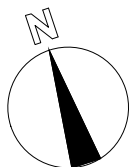

ZESTAWIENIE POWIERZCHNI


L.P.	POMIESZCZENIE	POSADZKA	WYS. POM.	POW, m ²
1	SALA SPOTKAŃ / SZATNIA	płytki ceram.	285 - 393 cm	33,41
2	GARAŻ	pos. betonowa	285 - 393 cm	60,37

RAZEM PARTER	93,78
--------------	-------

UWAGA

podana powierzchnia uwzględnia tynk gr 2cm.

POWIERZCHNIA UŻYTKOWA obliczona zgodnie z normą PN-ISO 9836 oraz Rozporządzeniem Ministra Rozwoju z dnia 11 września 2020 r. w sprawie szczegółowego zakresu i formy projektu budowlanego.

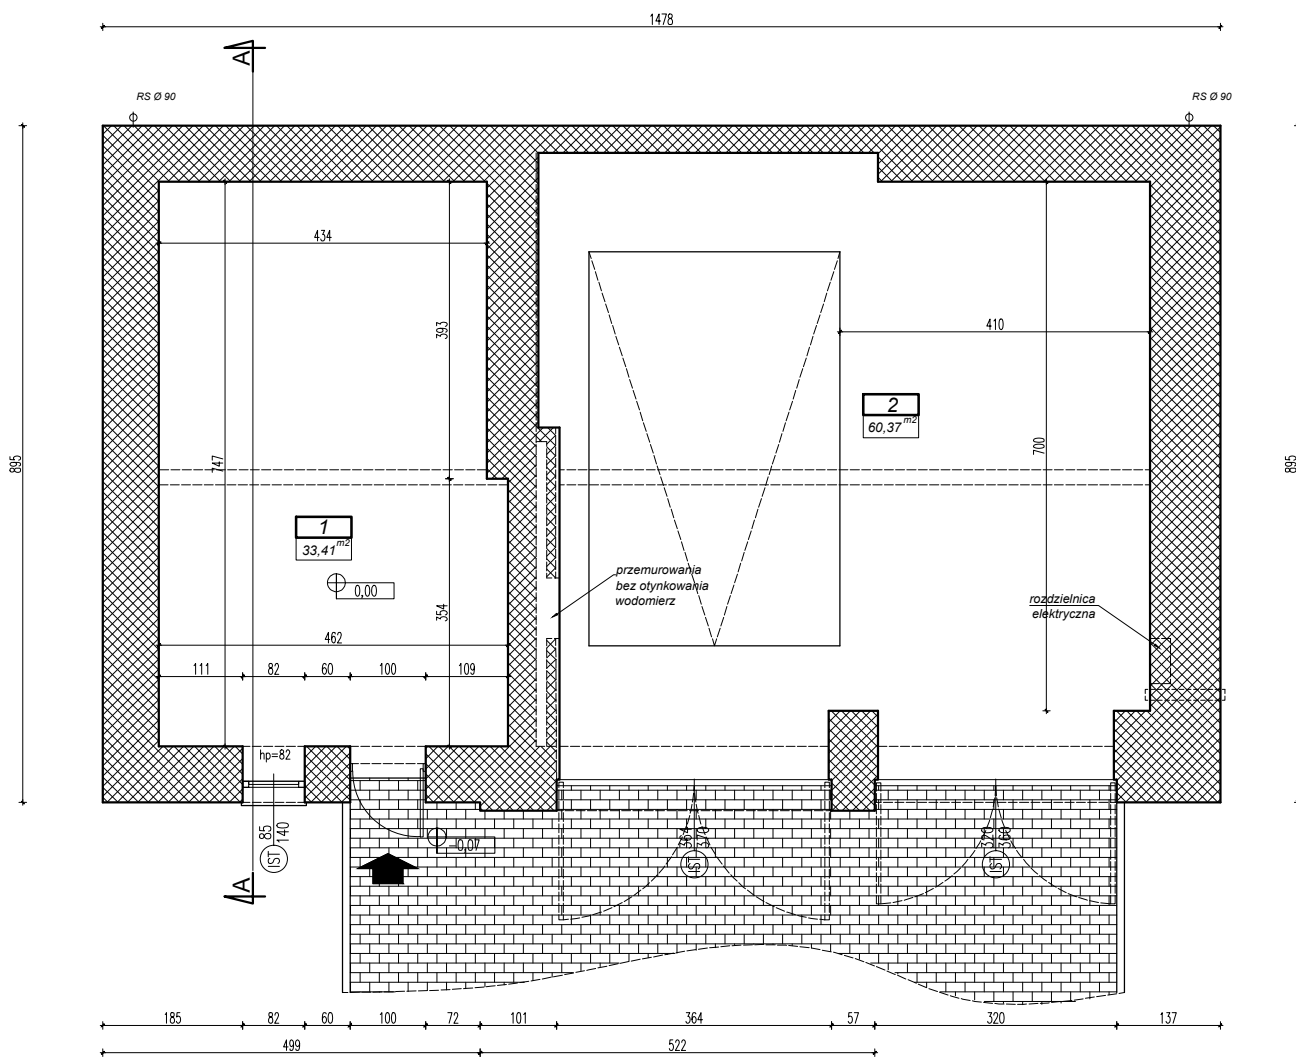

INWENTARYZACJA STANU ISTNIEJĄCEGO BUDYNKU REMIZY OSP W PICHOROWICACH

dz. nr 277 AM-1 obr. Pichorowice, Pichorowice 59, gm. Udanin, pow. średzki

Inwestor: GMINA UDANIN, ul. Kościelna 10, 55-330 Udanin

Projektował: mgr inż. arch IWONA ŻUK
upr. projektowe nr 72/DSOKK/2019

Podpis:

Data:
10.2022

Branża:
145-19 ARCHITEKTURA

Skala:
1:100

Nr.rys.
I-3

Rysunek:
Rzut parteru



PRACOWNIA PROJEKTOWA

STUDIO IV

ul. GWARECKA 17, WROCŁAW 54-143
iwona.zuk@studioIV.eu tel. 691 400 869