


Plan zagospodarowania terenu
Skala 1 : 500

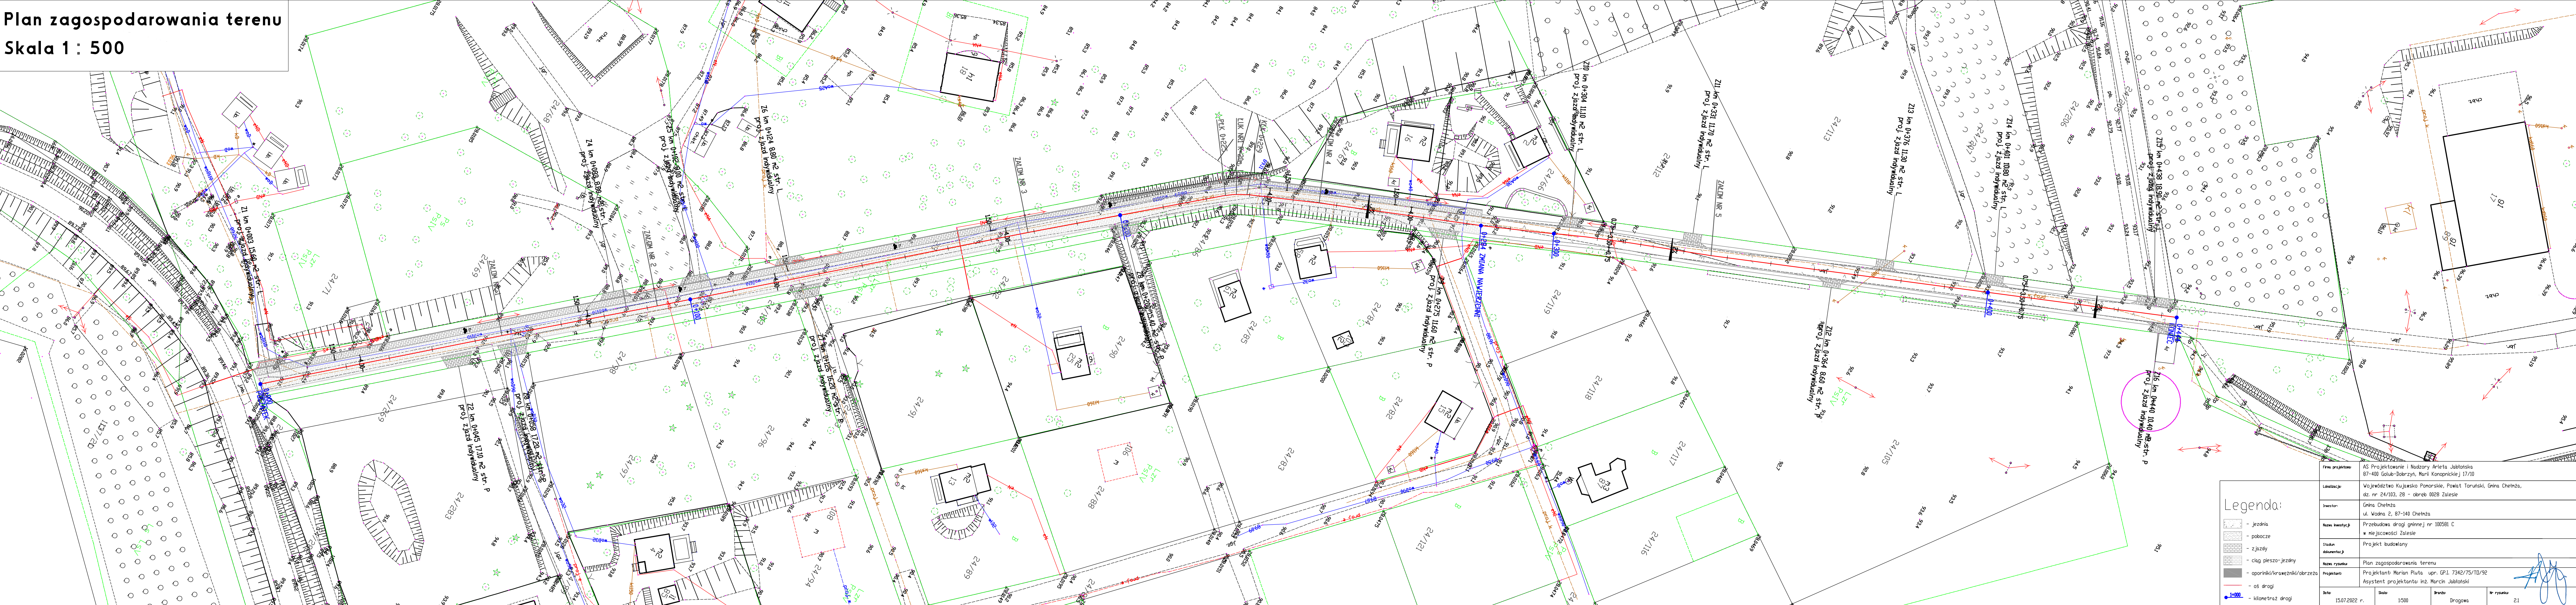

Legenda:

- jezdnia
- pobocze
- zjazdy
- chodnik pieszo-jezdni
- oporunki/krawężniki/obrzeża
- os drogi
- kilometr drogi

Firma projektowa	AS Projektowanie i Nadzory Arleta Jabłonska 87-400 Golub-Dobrzyń, Marii Konopnickiej 17/10
Localizacja	Województwo Kujawsko Pomorskie, Powiat Toruński, Gmina Chełmża, dz. nr 24/103, 28 - obręb 0028 Zalesie
Inwestor	Gmina Chełmża ul. Wodna 2, 87-140 Chełmża
Nazwa inwestycji	Przebudowa drogi gminnej nr 100581 C w miejscowości Zalesie
Stadium dokumentacji	Projekt budowlany
Nazwa rysunku	Plan zagospodarowania terenu
Projektant	Projektant: Marian Pluta upr. G.P.I. 7342/75/10/92 Asystent projektanta: inż. Marcin Jabłonski
Data	15.07.2022 r.
Skala	1:500
Brutto	Drogiowa
Nr rysunku	21