


DW 205 ŻYDOWO

BOBĘCINO

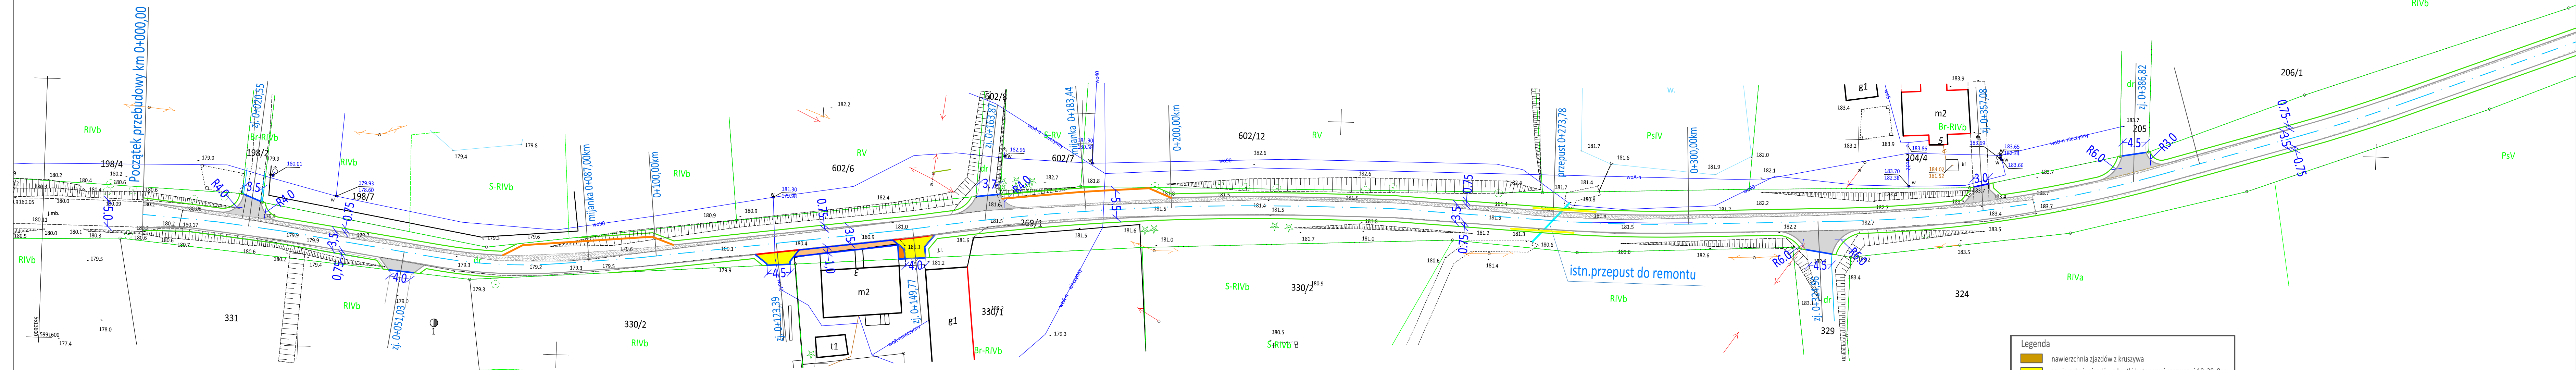

- Legenda
- nawierzchnia zjazdów z kruszywa
 - nawierzchnia zjazdów z kostki betonowej czerwonej 10x20x8cm
 - nawierzchnia zjazdów bitumicznych i skrzyżowań
 - pobocze ziemne
 - obrzeże betonowe 8x30xm
 - krawężnik najazdowy 15x25x100cm
 - krawężnik drogowy wystający 15x30x100cm
 - opornik betonowy 12x20x100cm
 - pobocze utwardzone z kostki betonowej szarej 10x20x8cm
 - przepust do remontu
 - przepust do udrożnienia
 - bariery sprężyste

Projekt zagospodarowania terenu		
Tytuł: Przebudowa drogi powiatowej nr 3573Z Żydowo - Bobęcino		
Lokalizacja: droga powiatowa nr 3573Z, dz. 269/1 obr. Żydowo i 28 obr. Gostkowo		
Inwestor: Powiatowy Zarząd Dróg w Koszalinie, ul. Cisowa 21, 76-015 Manowo		
projektował: inż. Jerzy Bakalarski GT-V-63/14/76 nr identyfikacyjny ZAP/BO/2206/01	skala 1:500	ark. 1/1
opracowała: techn. drogowy Julita Dwornik-Tytanicz	marzec 2022r.	